

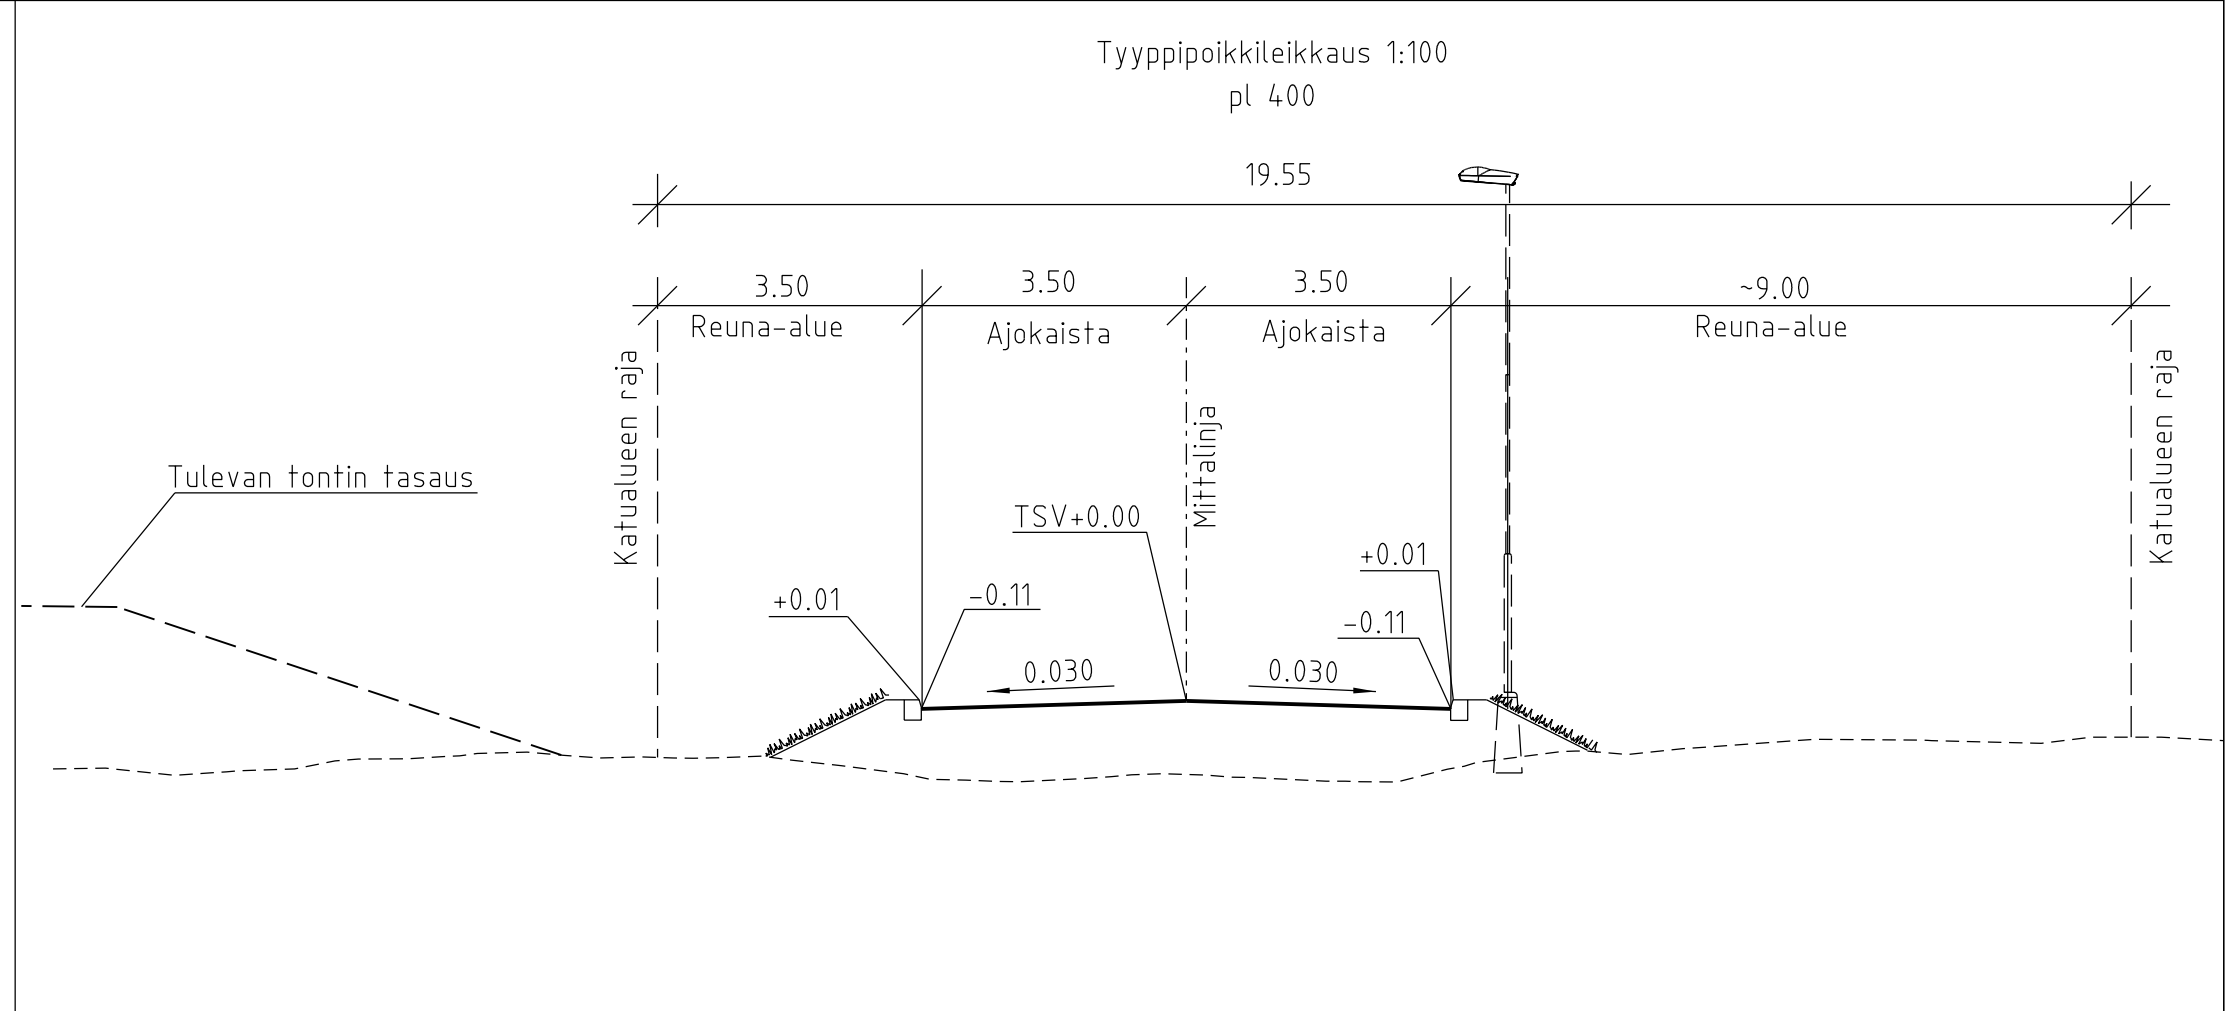


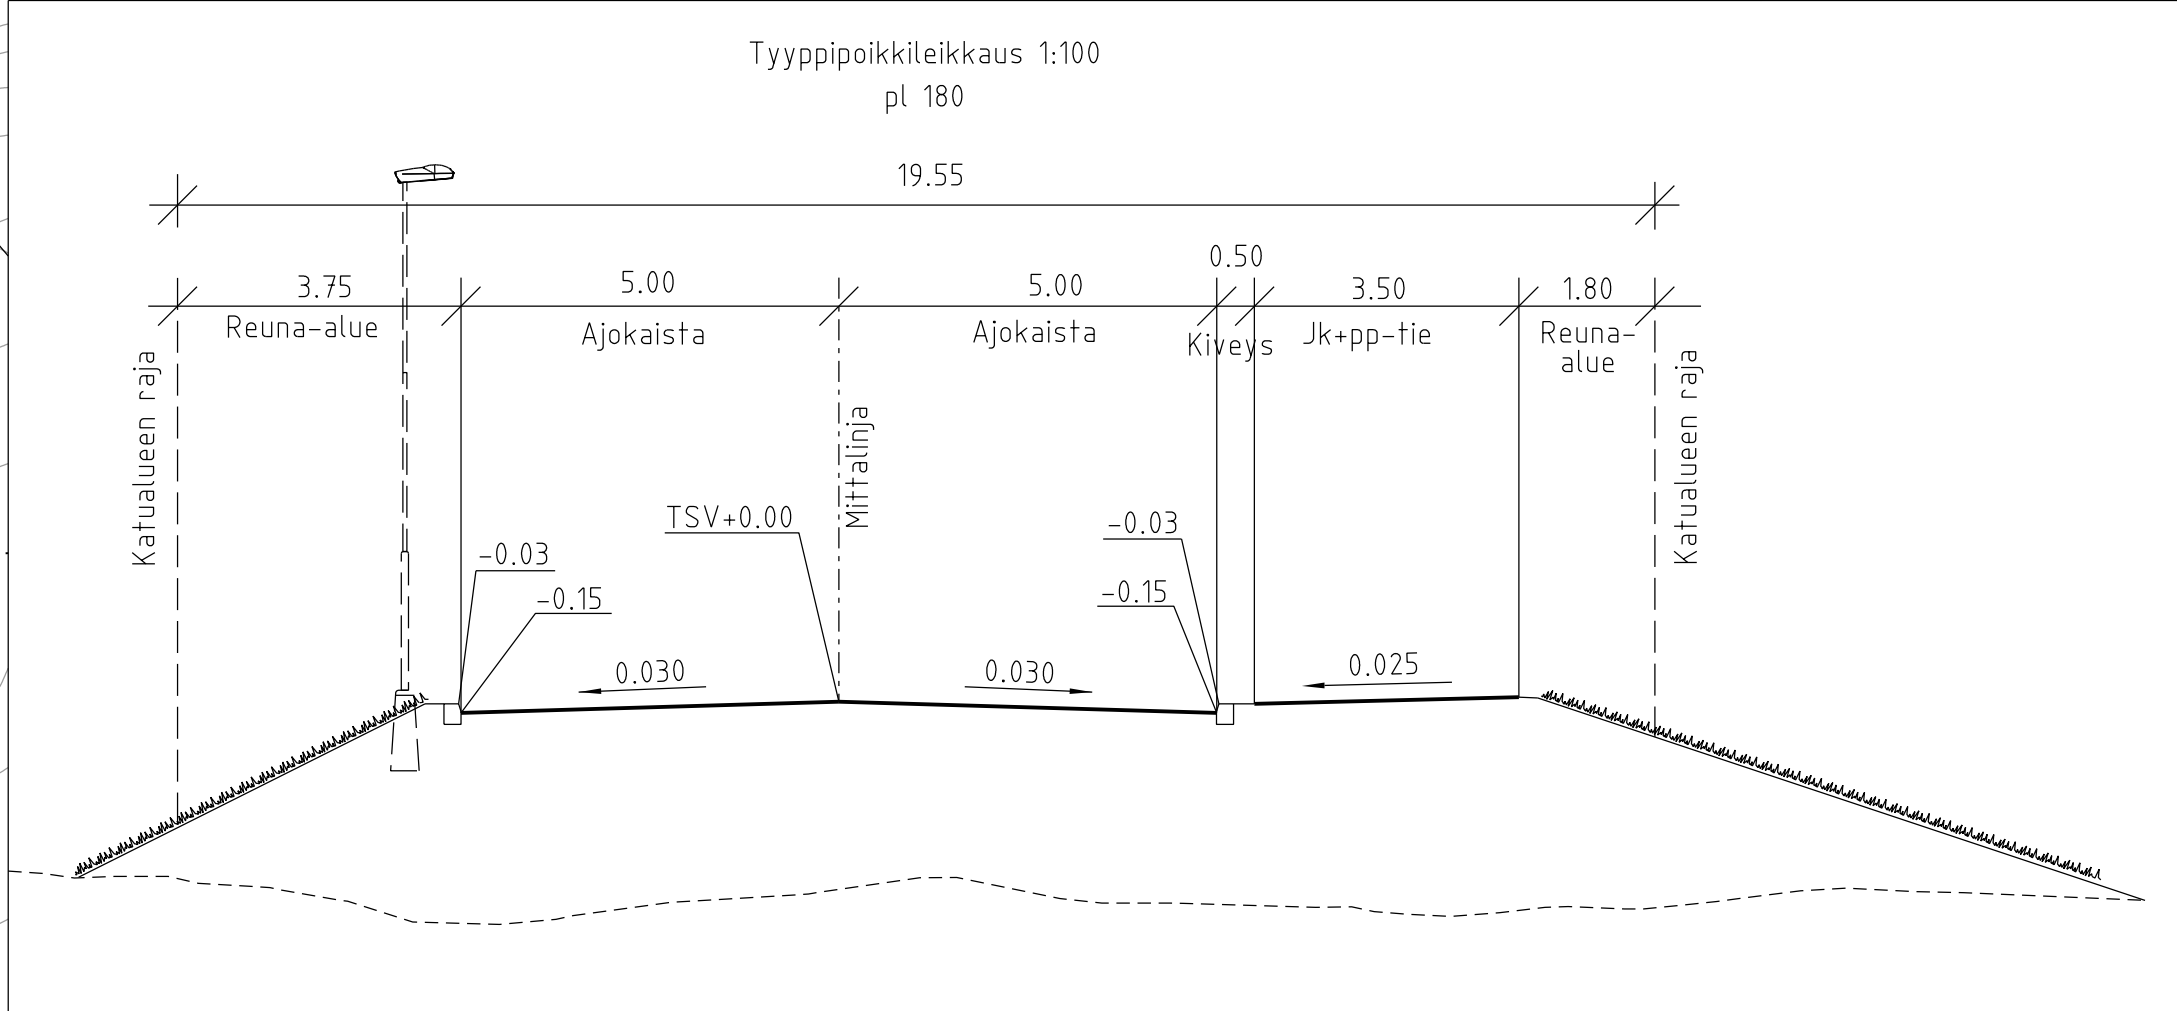

- Merkinnät:
- Ajorata, asfaltti
 - Jk+pp-tie, asfaltti
 - Katunurmi
 - Betonikivi harmaa, iso sauvakivi
 - Luonnonreunatuki, V220, harmaa
 - Madallettu reunatuki
 - Luiskattu reunatuki
 - Upotettu reunatuki
 - Hulevesiviemäri ja -kaivo
 - Likimääräinen korkeusasema
 - Uusi valaisinpylväs

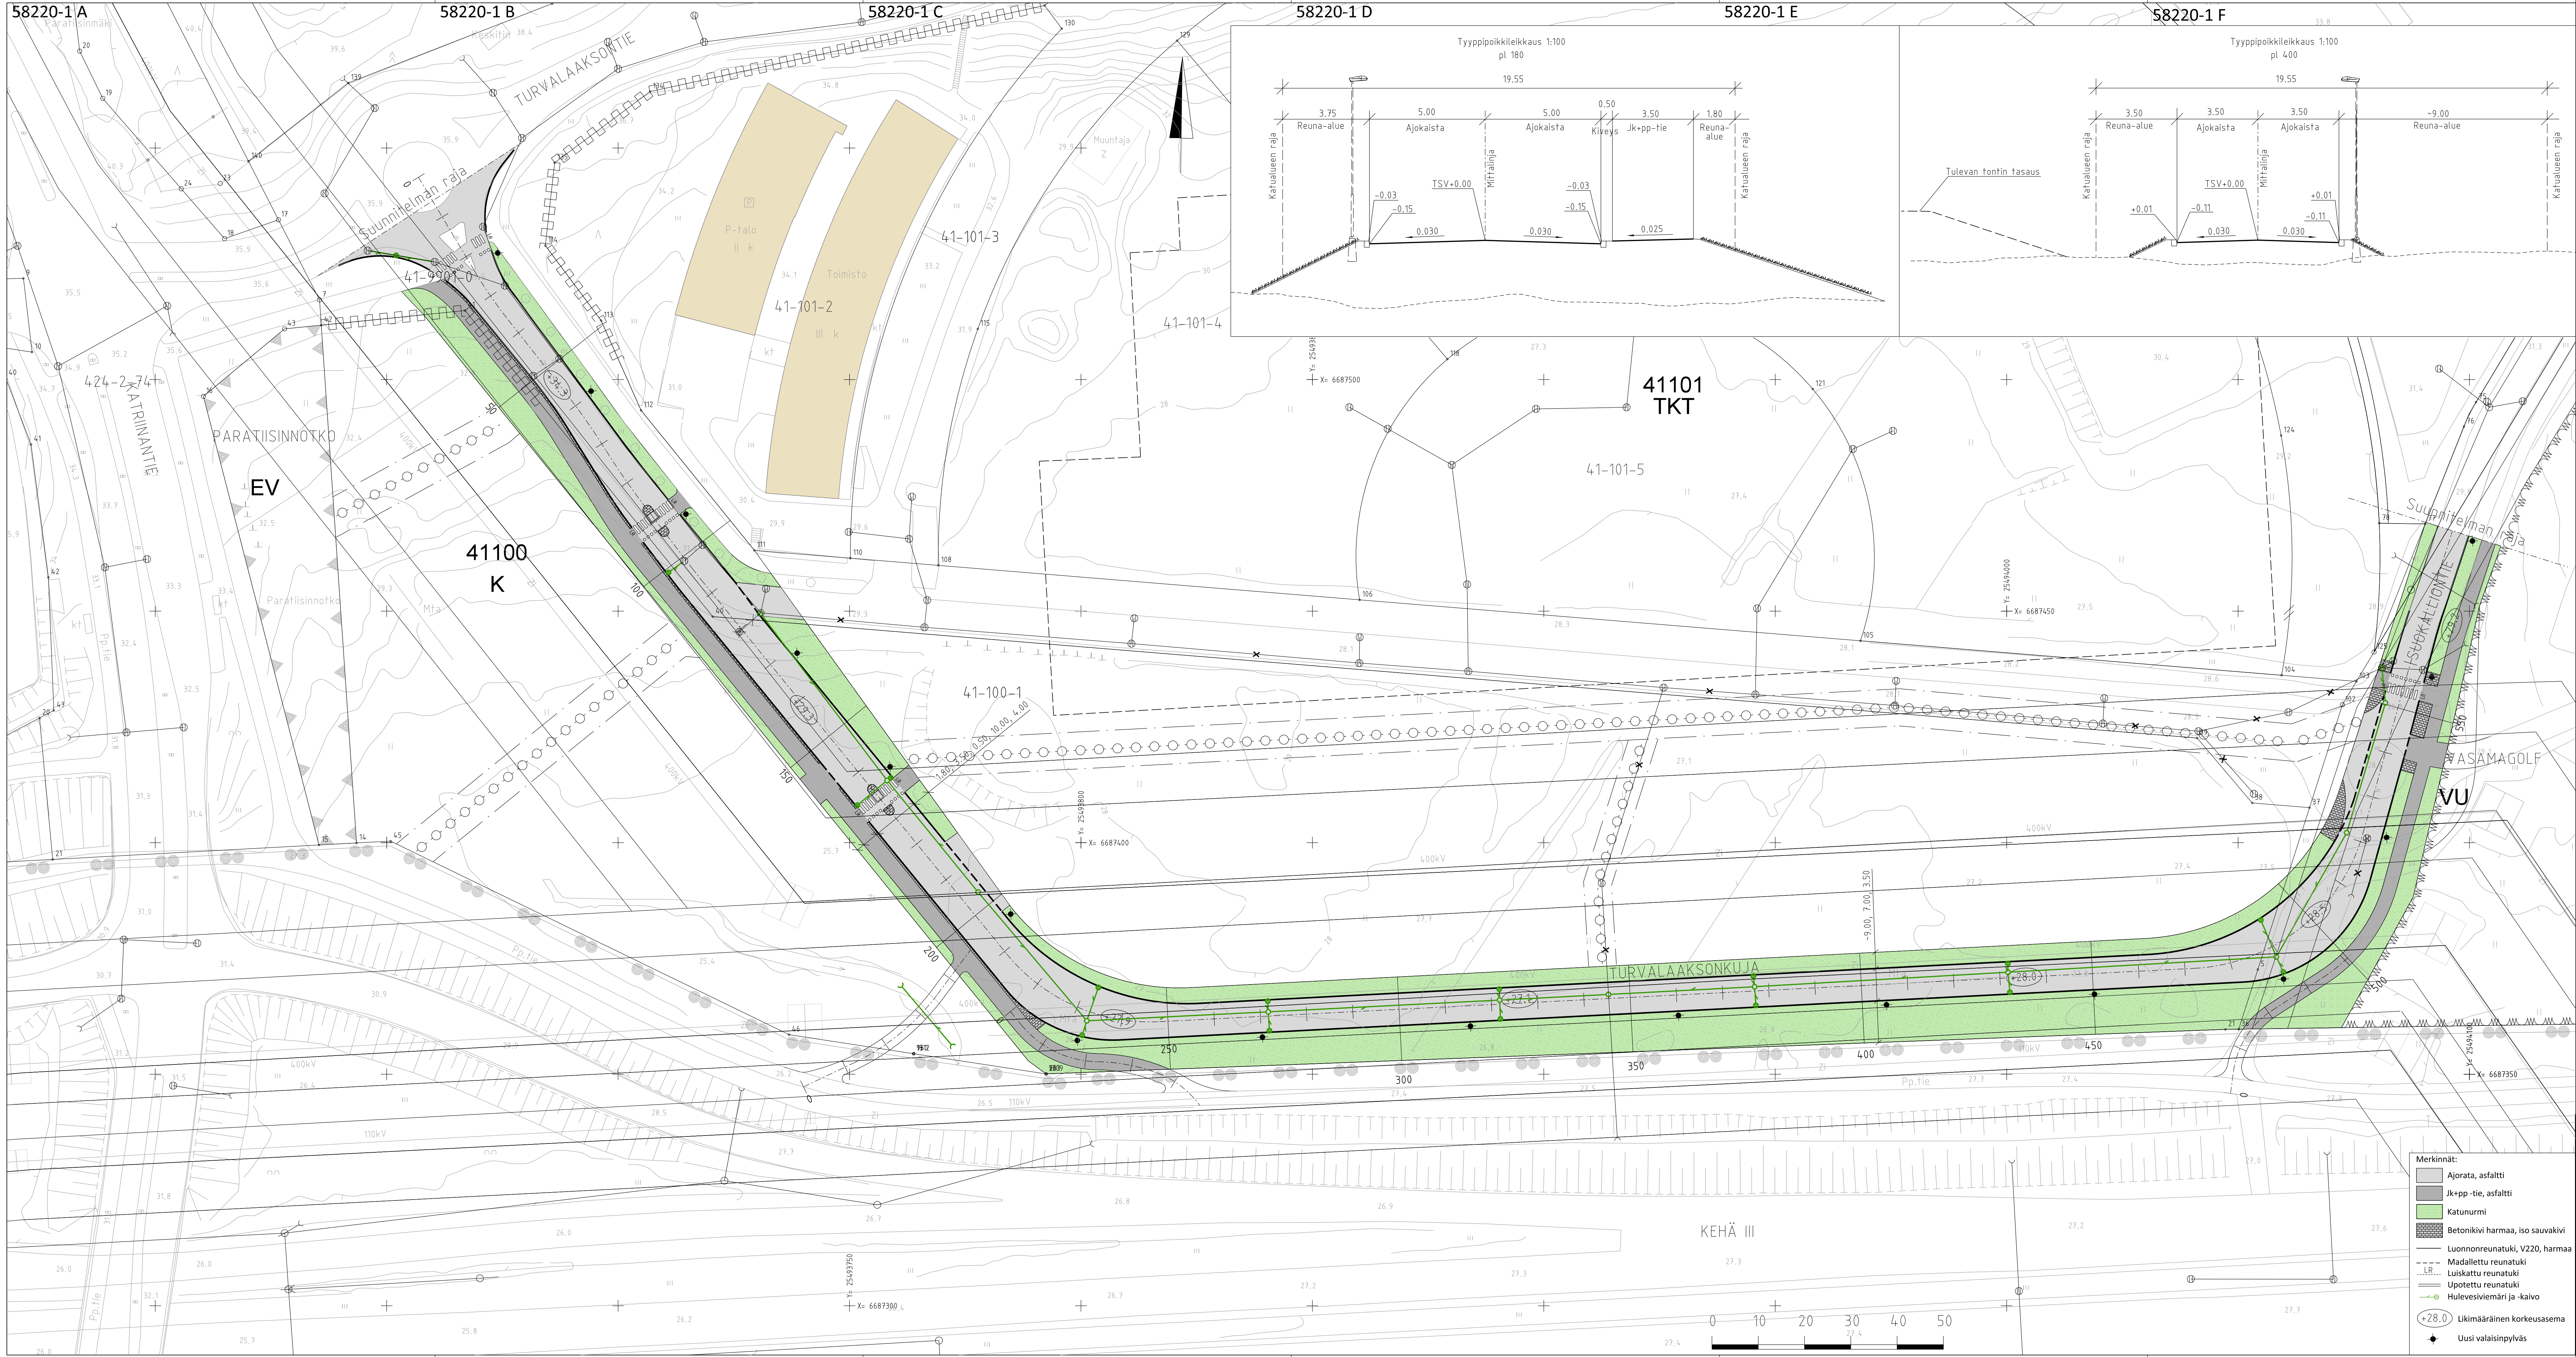

VANTAAN KAUPUNKI KUNTATEKNIKAN KESKUS		Hyv.
13.1.2020		Tark. Mikko Kettunen
Suunn.		
41 VIINIKKALA 002073 TURVALAAKSONKUJA		Mittakaava 1:500
TURVALAAKSONKUJA SUOKALLIONTIENTI ETELÄPÄÄ		Koord.järj. ETRS-GK25
KATUSUUNNITELMA		Korkeusjärj. N2000
		Liitt. piir.nro
		58220su.dgn
209 HALLINNOLLISET KATUSUUNNITELMAT		Hyv.
		Piir.nro
		58220-1
GEOTEK- NIIKKA		Tark. Anssi Heikkilä
		Hyv.
		13.1.2020
		13.1.2020
		Anssi Heikkilä