


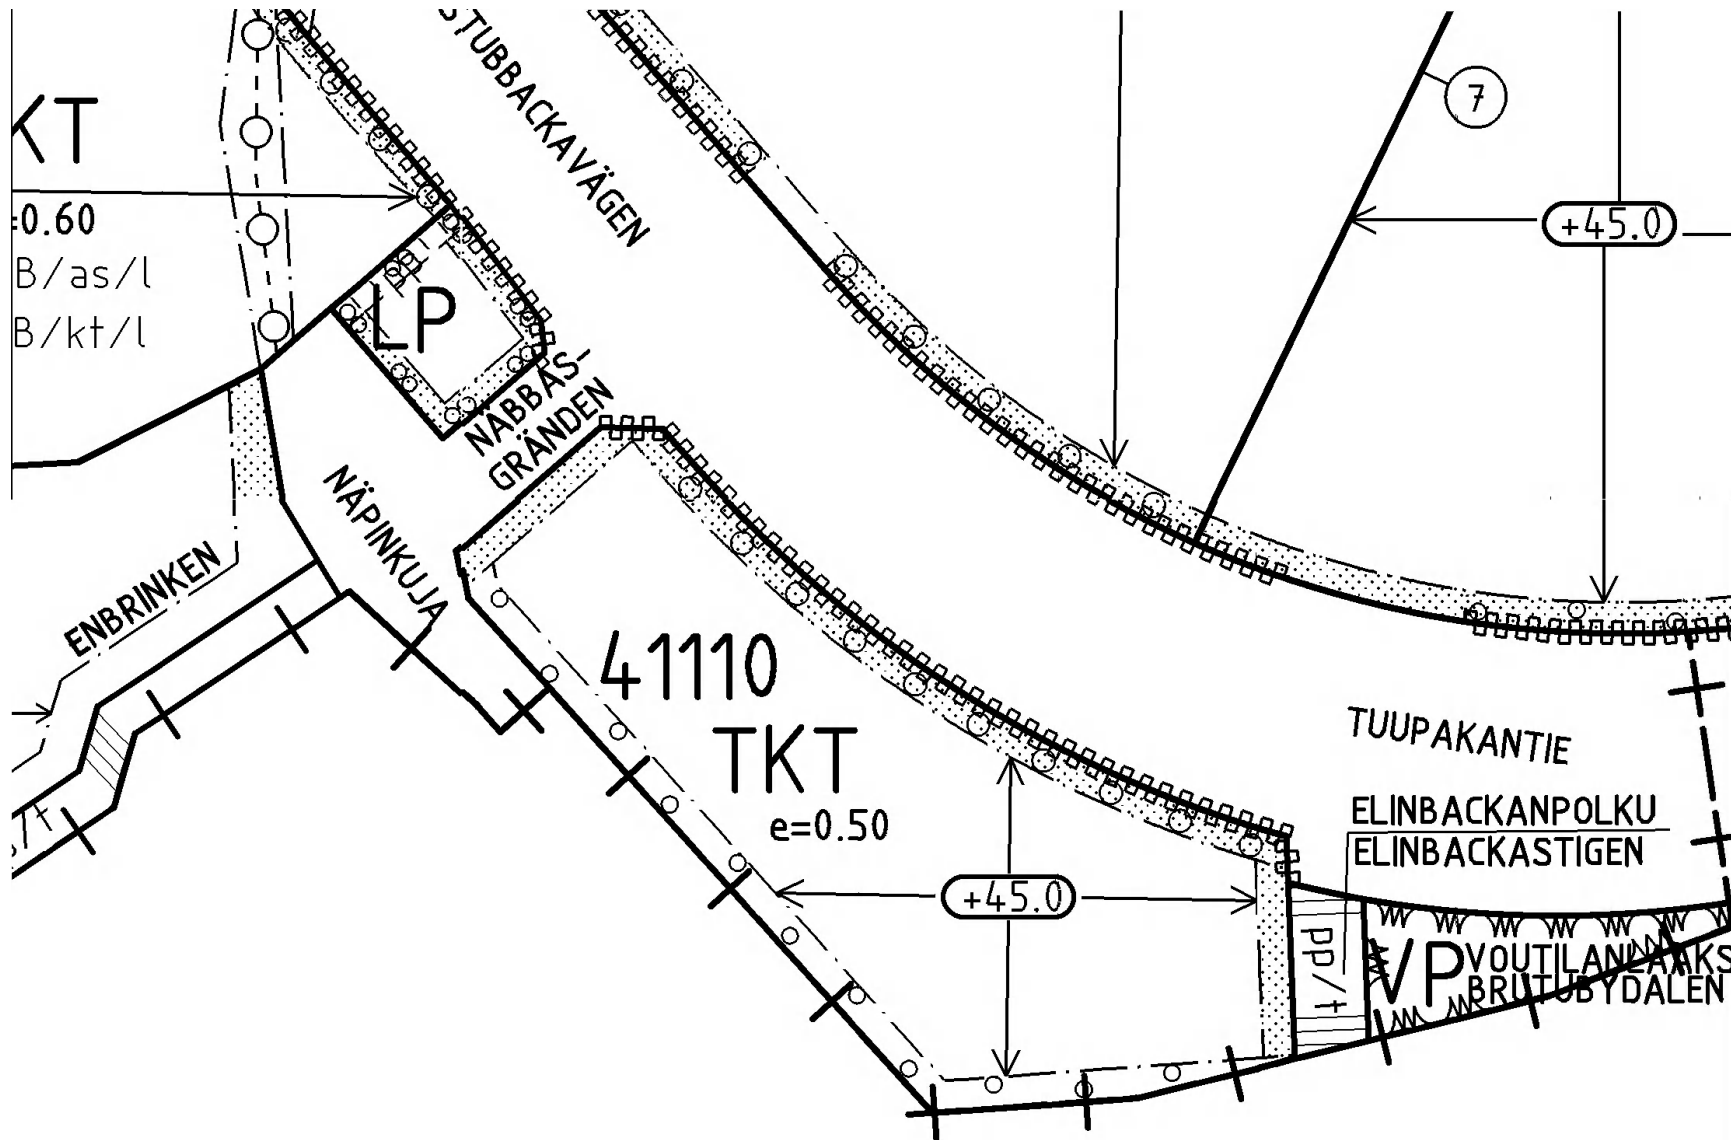

1 (2)

Kaava-alueon numero
Planområdets nummer

001434

Päiväys
Datum

17.11.1999

Pohjakarttalehtien numerot
Baskartbladens nummer

87/49

Vantaan kaupunki
41 kaupunginosa

VIINIKKALA

Asemakaavan muutos

Kortteli 41110, osa korttelia 41109
sekä katualueet.

1:2000

Vanda stad
Stadsdel 41

Kv 13.12.1999

VINIKBY

Ändring av stadsplanen

Kvarteret 41110, del av kvarteret 41109
samt gatuområden.

1:2000

ASEMAKAAVAMERKINTÖJÄ JA -MÄÄRÄYKSIÄ:

— . . . —

3 metriä sen kaava-alueen ulkopuolella oleva viiva, jota vahvistaminen koskee.

TKT

Teollisuus-, varasto- ja toimistorakennusten kortteli-alue.

TKT-kortteleita 41109 ja 41110 koskevia määräyksiä:

Alueelle saa rakentaa liiketiloja enintään 50 % rakennusoikeudesta.

Alueelle saa rakentaa kaksi kiinteistön huollon kannalta välttämätöntä asuntoa.

Asuntoa kohden on rakennettava vähintään 30 neliömetriä suojattua ja riittävillä välineillä ja istutuksilla varustettua ulko-oloskolu- ja loikkitalaa.

Rakennusten julkisivut on jäsennettävä esim. porrashuoneilla, hissikuiluilla, erkkereillä, julkisivusyvennyksillä yms. siten, että jäsentämättömän julkisivun pituus on enintään 80 metriä.

Sallitun rakennusoikeuden estämättä rakennukseen saa rakentaa porrashuoneita ja jalankulkutiloja sekä talvipuutarhan valokatteisena suojattuna tilana.

Lastaukseen ja avovarastointiin käytettävä tontin osa on rajattava vähintään kaksi metriä korkealla näkyvyyden estävällä aidalla tai puista ja pensaista muodostettavalla istutusvyöhykkeellä liikenne-, katu-, puisto- tai muuhun yleiseen alueeseen sekä naapuritonttiin rajoittuvalta osaltaan.

Tonteille on istutettava puita ja pensaita.

Alueelle ei saa sijoittaa laitosta, joka kipinöiden, tuhkan, noen, savun, lämmön, löyhkän, kaasujen, höyryjen, käryjen, tärinän, melun tai raskaan liikenteen vuoksi tai muusta syystä aiheuttaa terveydellistä tai muuta haittaa lähellä asuville tai oleskeleville.

Alueelle ei saa rakentaa automarket- tai supermarkettyypistä itsepalvelumyymälää.

Rakennusten julkisivuissa on käytettävä korkealuokkaisia materiaaleja.

Ulkovarastojen näkösuojaksi on rakennettava riittävän korkea aita ja perustettava korkeakasvuinen pensasisistutus.

STADSPLANE BETECKNINGAR OCH -BESTÄMMELSER:

Linje 3 meter utanför det planområde som fastställelsen gäller.

Kvartersområde för industri-, lager- och kontorsbyggnader.

För TKT-kvarteren 41109 och 41110 gällande bestämmelser:

På området får byggas affärslokaler högst 50 % av byggnadsrätten.

På området får byggas två för fastighetens skötsel nödvändiga bostäder.

För varje bostad skall byggas ett minst 30 kvadratmeter stort utevistelse- och lek område som skall vara skyddat och försott med tillräckliga rodskap och plantor ingar.

Byggnadernas fasader skall indelas med t.ex. trapphus, hisschakt, erker, fasadnischer o.dyl. så att den oindelade fasadens längd är högst 80 meter.

Utan att den tillåtna byggnadsrätten hindrar får i byggnaden byggas trapphus och utrymmen för gångtrafik samt en vinterträdgård som ett slutet utrymme med genomskinligt tak.

Del av tomt för lastning och öppen lagring som skall avgränsas med ett minst två meter högt avskärmande staket eller med en av träd och buskar bestående planteringszon utmed det avsnitt som gränsar mot trafik-, gatu-, park eller annat allmänt område samt granntomt.

På tomterna skall planteras träd och buskar.

På området får inte placeras anläggning som genom gnistor, aska, sot, rök, värme, stank, gas, ånga, os, vibration, buller eller tung trafik eller av andra orsaker medför fara för hälsan eller andra betydande olägenheter för dem som bor eller vistas i närheten.

På området får inte byggas självbetjäningsbutiker av automarket- eller supermarkettyp.

Byggnadernas fasader skall beklås med högklassig material.

Mot utomhuslager skall byggas ett tillräckligt högt staket som skydd mot insyn och anlägga en högväxande buskplantering.

001434		2 (2)	
Autopaikkojen vähimmäismäärät: Asunnot 2 autopaikkaa/asunto Liiketilat 1 autopaikka/30 k-m2 Teollisuus 1 autopaikka/100k-m2 Toimistot 1 autopaikka/50 k-m2 Varastot 1 autopaikka/150 k-m2		Minimiantalet bilplatser: Bostäder 2 bilplatser/bostad Affärslokaler 1 bilplats/30 m2-vy Industri 1 bilplats/100m2-vy Kontor 1 bilplats/50 m2-vy Lager 1 bilplats/150 m2-vy	
Autopaikkojen korttelialue.		Kvartersområde för bilplatser.	
Kaupunginosan raja.		Stadsdelsgräns.	
Korttelin, korttelinosan ja alueen raja.		Kvarters-, kvartersdels- och områdesgräns.	
Eri kaavamääräysten alaisten alueenosien välinen raja.		Bestämelsegräns.	
Risti merkinnän päällä osoittaa merkinnän poistamista.		Kryss på beteckning anger att beteckningen slopas.	
Kaupunginosan numero.		Stadsdelsnummer.	
Kaupunginosan nimi.		Stadsdelens namn.	
Korttelin numero.		Kvartersnummer.	
Kadun, katuaukion, torin tai puiston nimi.		Namn på gata, öppen plats, torg eller park.	
Tehokkuusluku eli kerrosalan suhde tontin pinta-alaan.		Exploateringstal dvs. förhållandet mellan våningsytan och tomtens yta.	
Rakennuksen julkisivupinnan ja vesikaton leikkauskohdan ylin korkeusasema.		Högsta höjd för skärningspunkt mellan fasad och vattentak.	
Rakennusala.		Byggnadsyta.	
Korttelialueelle rakennettavien asuinhuoneiden, koulutus- ja muiden vastaavien tilojen ulkokuoren ääneneristys lentoliikennemelua vastaan on oltava vähintään 38 dB.		I bostadsrum, utbildningslokaler och andra motsvarande utrymmen som byggs på kvartersområdet skall ytterhöljets ljudisolering mot flygtrafikbuller vara minst 38 dB.	
Korttelialueelle rakennettavien toimisto- ja vastaavien työtilojen ulkokuoren ääneneristys lentoliikennemelua vastaan on oltava vähintään 35 dB.		I kontorslokaler och motsvarande arbetsutrymmen som byggs på kvartersområdet skall ytterhöljets ljudisolering mot flygtrafikbuller vara minst 35 dB.	
Istutettava alueen osa.		Del av område som bör planteras.	
Istutettava puurivi.		Trädrad som bör planteras.	
Alueen osa, jolle on kehitettävä puista ja pensaista tiheä reunavyöhyke.		Del av område där träd och buskar skall bilda en tät avgränsande zon.	
Alueen osa, joka on kokonaisuudessaan kehitettävä suojavihervyöhykkeeksi.		Del av område som i sin helhet skall planteras så att den utgör en skyddsgrönzon.	
Alueen osa, jolla on oltava tiheä pensasisistutus.		Del av område där det skall finnas en tät buskplantering.	
Alueen osa, jolle on istutettava puita ja pensaita.		Del av område som skall planteras med träd och buskar.	
Katu.		Gata.	
Jalankululle ja polkupyöräilylle varattu katu, jolla tontille ajo on sallittu.		För gång- och cykeltrafik reserverad gata där infart till tomt är tillåten.	
Pysäköimispaikka.		Parkeringsplats.	
Maanalaista johtoa varten varattu alueen osa.		Del av område reserverad för underjordisk ledning.	
Katualueen rajan osa, jonka kautta ei saa järjestää ajoneuvoliittymää.		Del av gatuområdes gräns där utfart är förbjuden.	
Suluissa olevat numerot osoittavat korttelit, joiden autopaikkoja saa alueelle sijoittaa.		Siffrorna inom parentesen anger de kvarter vilkas bilplatser får förläggas till området.	
Vaara-alueen raja.		Gräns för faroområde.	
Kaupunkisuunnitteluyksikkö		Stadsplaneringen	
Millausosasto		Målningsavdelningen	
Pohjakartta täyttää kaavoltusmillausasetuksen 493/82 vaatimuksen.		Baskarten fyller de anspråk som förordningen om planläggningsmätning 493/82 kräver.	
Vantaalla/Vanda 08.12.1999		Timo Valling Kaupungingeodeetti/Stadsgeodet	
Hyväksytty kaupunginvaltuustossa 13.12.1999 ja vahvistettu täällä päätöksellä. Ympäristöministeriön päätös (Nro 71/509/99/08.12.1999)		Godkänd av stadsfullmäktige 13.12.1999 och har med detta beslut fastställts.	

41108
T
e=0,61


41109
TKT
e=0,38

[illegible]

Tontin ala	7020 m ²
Rakennusoikeus (e=0,5)	3 510 m ²
Varastokerrosala	2 347 m ²
Toimistokerrosala	892 m ²
Liikekerrosala	196 m ²
VSS kerrosala (ei rak.oik.)	47 m ²
IV-/varastoparvi	48 m ³
Kerrosala yhteensä	3 530 m ²
Rak.oikeudellinen krs.ala	3 483 m²
Tilavuus	20 058 m ³

Autopaikkalaskelma		
Autopaikkavaatimus:	Krs.ala (m ²)	Autopaikkoja
1 AP / 30 liikekem ²	196	7
1 AP / 50 tsto.kem ²	892	18
1 AP / 150 varastokem ²	2 347	16
Vaatimus yht:		40
Toteutetaan:		52

S1-luokan väestönsuoja	Kerrosala / tilastare	% tai kpl	Pinta-ala m ²	
Kem2	3483	kem2 1	% 34,8	m2
Varsinaisen suojatilan tarve m2	0,75	ä 46,0	hengelle 34,8	m2
Käymälävaraus	0,7	ä 2,0	m2 0,0	m2
IVL-1	1,5	ä 1,0	m2 1,5	m2
Sukuteilta	2,5	ä 1,0	m2 2,5	m2
Väestönsuojatavrite yhteensä			38,8	m2
Toteutuu			39,0	m2

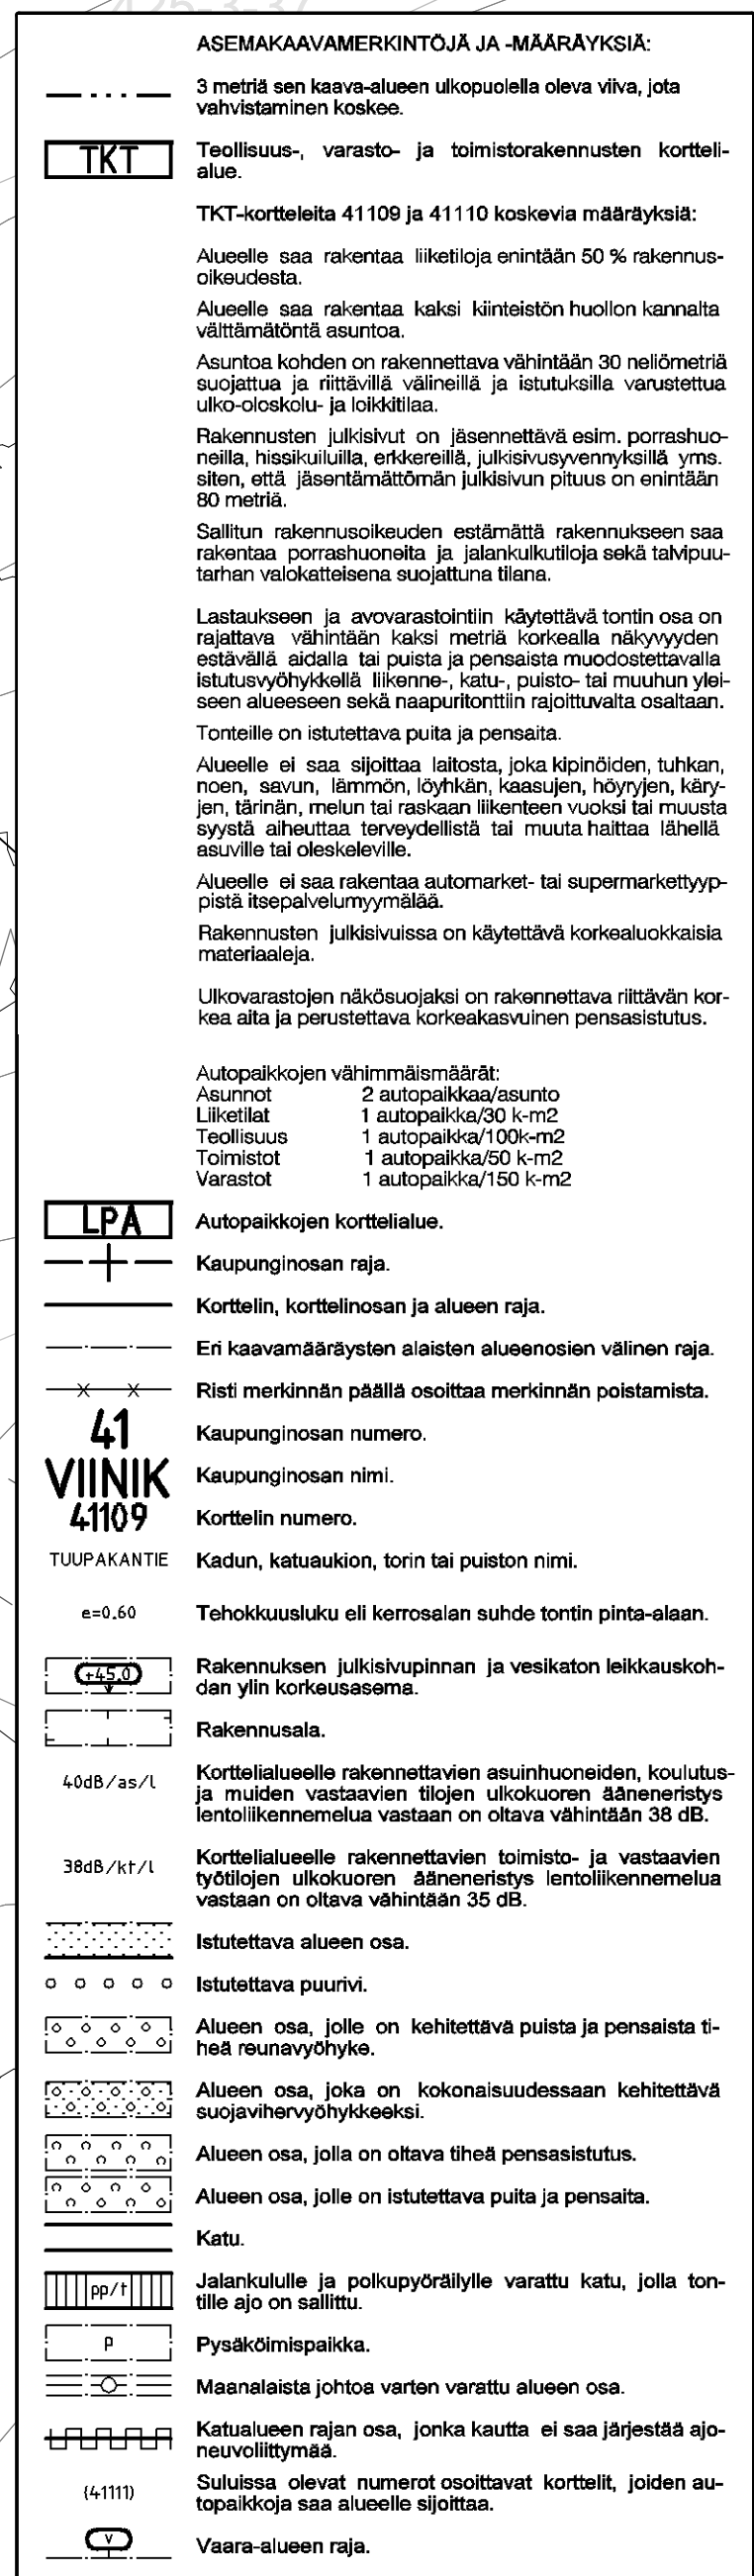



41109
TKT
e=0,38

- Istutukset
- RP Ruotsinpihlaja 9 kpl
 - Serbiankuusi 9 kpl
 - Vuorimänty 45 kpl
 - RA Ruusuangervo 80 kpl
 - NA Norjanangervo 70 kpl
 - VV Sälekkövilivini 20 kpl
- umi lumenkasauspaikka
- SVK sadevesikaivo
- RK rännikaivo
- (tyyppi esim. Rudus nurmikivi 278x138x80mm sileä harmaa)

3483 kem²
1.KRS +36,50
PARVI +40,70


Best Level
3476 m²
1 krs +45,30
II krs +48,90

41110
TKT
e=0,5

TONTIN ALA
7020 m²


Koord. ETRS-GK25 / Korkjärj. N2000					
Viranomaisen arvioinninmerkintä varten					
Kosa/Kylä	Korttelitila	Tontti/R:o			
Viinikkala	110	1			
Rakennustomergeide	Uudisrakennus		Piirustaja	Juoks.n:o	
Uudisrakennus			Pääpiirustus		
Rakennuskohtien nimi ja osoite			Piirustuksen laajuus	Mittakaava	
Best Level, Vantaa			Pihasuunnitelma	1:200	
Elinbackanpolku 1					
01740 VANTAA					
Suunnittelijan nimi, päiväys ja allekirjoitus			Suunnittelija, työn numero ja piirustuksen numero sekä tiedostonimi		Muutos
Pauli Tuomanen Ark.SAFA					
SEVENDIM OY			ARK 559 / 110		
Sivumäärä 17-19 33540 TAMPERE suunnittelu@sevendim.fi			2.6.20	<ACFILEPATH>	

I krs Varastokerrosala
2 347 m²
I krs Myymäläkerrosala
196 m²
I krs Toimistokerrosala
98 m²
Kerrosala VSS
47 m²

 

II krs Toimistokerroala
794 m²
IV-varastoparvi
48 m²

Koord. ETRS-GK25 / Kork-järj. N2000			
KuusiKoti	Korttelitila	Tontti/tila	
Vinikkala	110	1	
Rakennustyyppi	Väestökeskeinen		
Uudisrakennus	Pääpiirustus		
Rakennuksen nimi ja osoite	Pääpiirustus		
Best Level, Vantaa	Pääpiirustus		
Elinbackanpolku 1	Pohja II krs		
01740 VANTAA	Pohja II krs		
Suunnittelun nimi, päiväys ja alustajien		Suunnittelun nimi, päiväys ja alustajien	
Pauli Tuomann Ark SAFA		Pauli Tuomann Ark SAFA	
SEVENDIM OY		SEVENDIM OY	
Suunnitelma: 17-19 23840 TAMPERE suunnitelma@sevendim.fi		Suunnitelma: 17-19 23840 TAMPERE suunnitelma@sevendim.fi	
26.6.20		26.6.20	
ARK 559 / 103		ARK 559 / 103	
<ACFLEPXTI>		<ACFLEPXTI>	

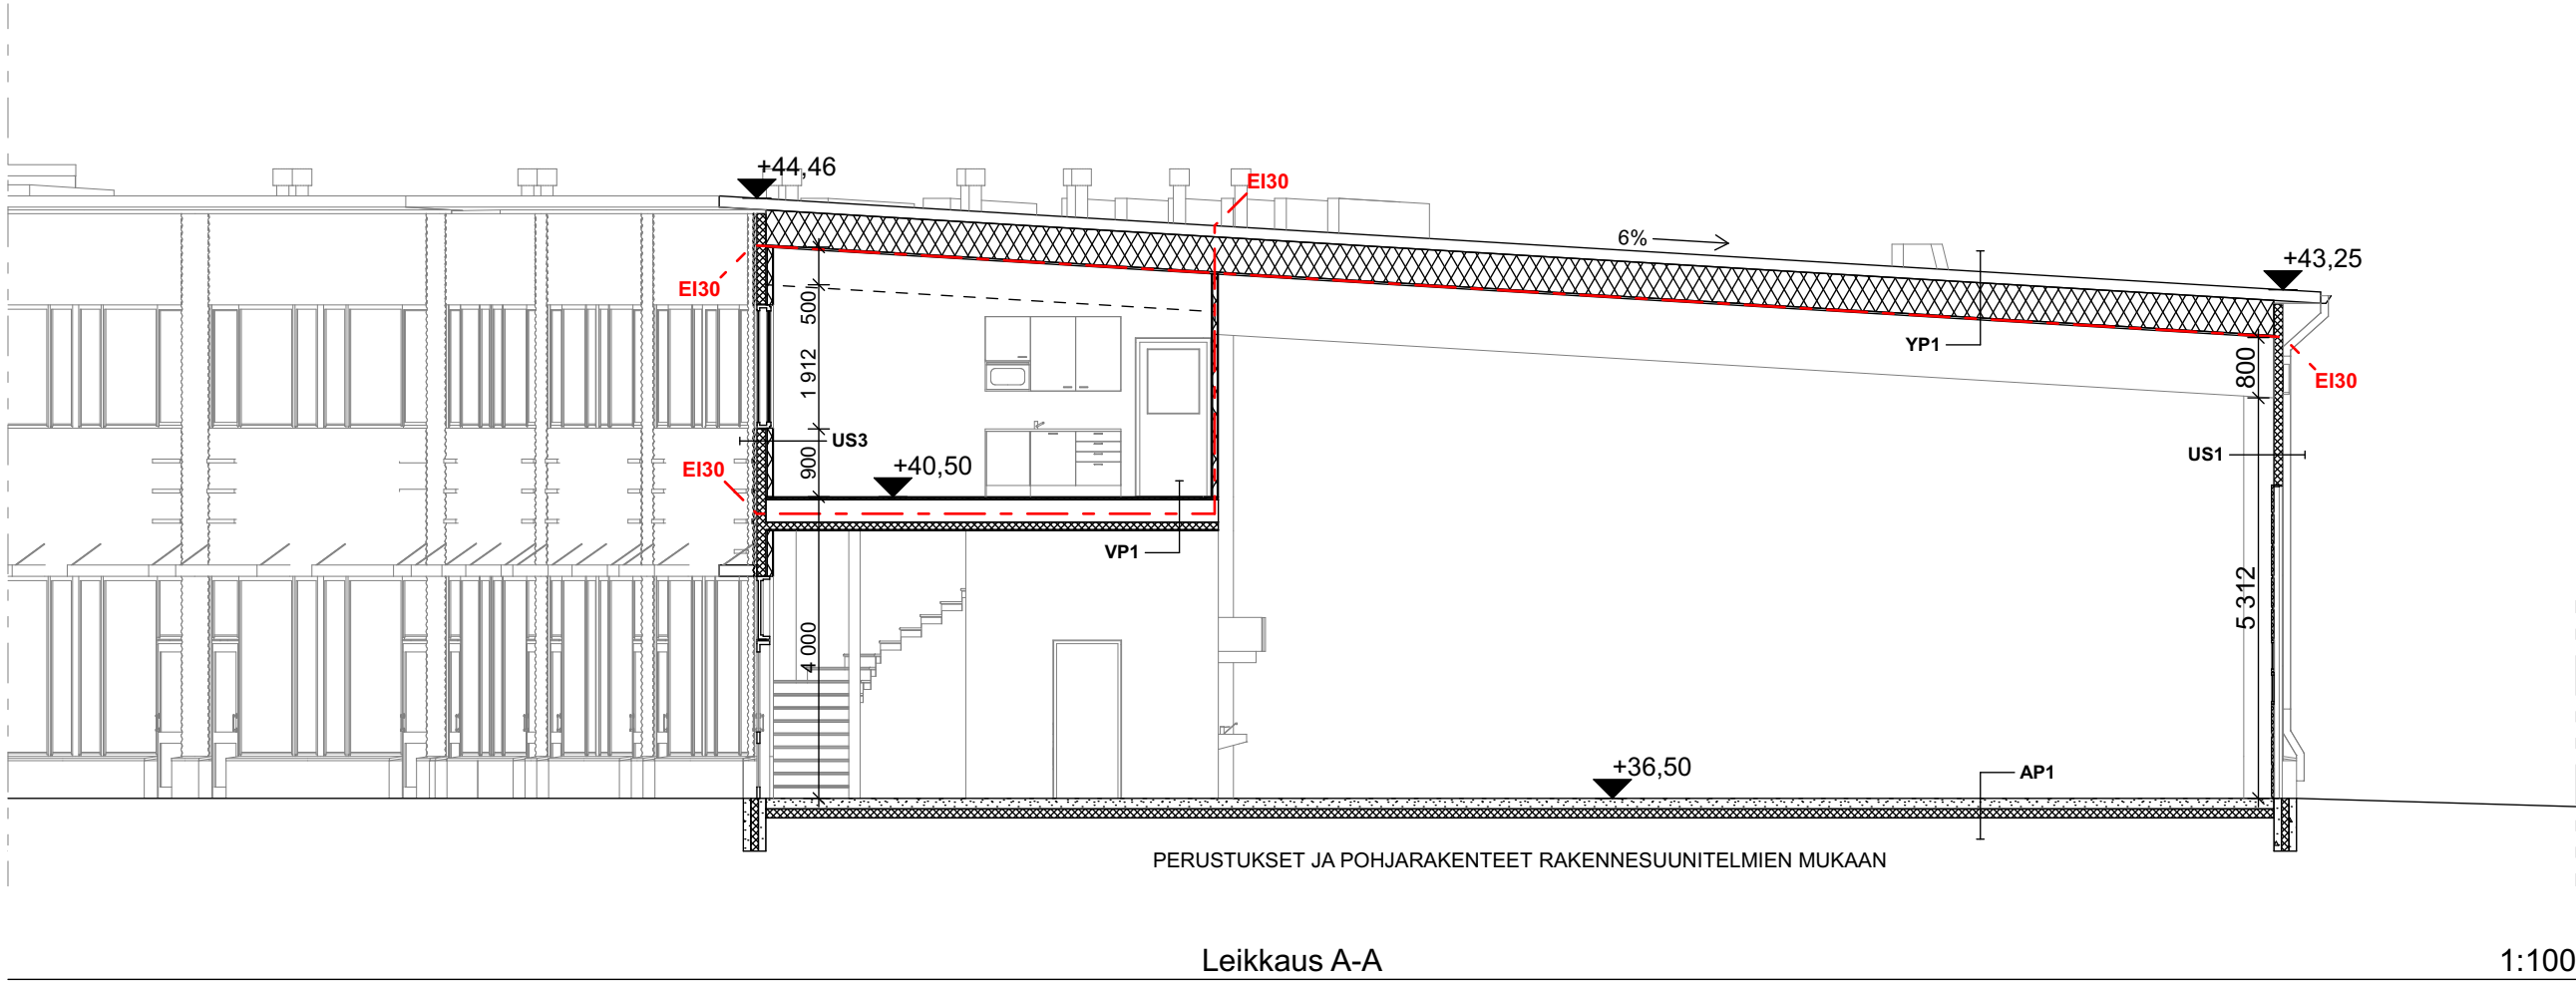

YP1
Vedeneristys, käyttöluokka VE40
Kumibitumikermi
OSB-levy
Tuuletettu tila 148mm / Kattopalkit
Tuulensuojakangas
Lämmöneriste 430mm, 0,037 W/mk
Höyrysulkumuovi
Kipsilevy 15mm

Lämmönläpäisykerroin: 0,09 W/m2K
Palonkestoluokka: EI30
Ilmaääneneristysluku: R_w+C_{tr} : 49 dB

US1
Peltipintainen PU-eristetty elementti 120mm

Lämmöneriste luokkaa B-s1, d0
Lämmönläpäisykerroin: 0,17 W/m2K

US2 Sokkeli
Lämmönläpäisykerroin: 0,6 W/m2K

US3
Peltipintainen PU-eristetty elementti 120mm
Ilmarako 20mm
Väliseinäranka 66mm + villa 66mm
EK kipsilevy 13mm
Lämmöneriste luokkaa B-s1, d0
Lämmönläpäisykerroin: 0,17 W/m2K
Ilmaääneneristysluku: R_w+C_{tr} : 40 dB

US4
Peltipintainen PU-eristetty elementti 120mm
Ilmarako 20mm
Väliseinäranka 66mm + villa 66mm
EK kipsilevy 2x13mm

Lämmöneriste luokkaa B-s1, d0
Lämmönläpäisykerroin: 0,17 W/m2K
Ilmaääneneristysluku: R_w+C_{tr} : 45 dB

AP1
Pintakäsittely/ ja -materiaali h.selostuksen mukaan
Teräsbetoni-laatta rakennesuunnitelmien mukaan
Solupolystyreenilevy, EPS-eriste 100mm, 0,036 W/mk
Salaojituskorros/kapillaarikatko, sepeli D6...32mm
Suodatinkangas tarvittaessa
Perusmaa, kallistus salaojiin 1:50
Lämmönläpäisykerroin: 0,16 W/m2K

VP1
Pintakäsittely/ ja -materiaali h.selostuksen mukaan
OSB-levy rakennesuunnitelmien mukaan
Kantava puupalkisto rakennesuunnitelmien mukaan
Mineraalivilla 100mm, luokka A2-s1, d0
Kipsilevy 13mm
Pintakäsittely huoneselostuksen mukaan

Palonkestoluokka: REI30
Ilmaääneneristysluku: R_w+C_{tr} : 40 dB

VS1
Kipsilevy 12,5mm
Teräsranka 66mm
+ mineraalivilla 50mm
Kipsilevy 12,5mm
Palonkestoluokka: EI30
Äänitasoeroluku: $D_{nT,w}$: 35 dB

VS2
Peltipintainen
mineraalivillaeristetty elementti 100mm
Lämmöneriste luokkaa A2-s1, d0
Palonkestoluokka: EI30
Äänitasoeroluku: $D_{nT,w}$: 29 dB




VS3
Kipsilevy 12,5mm
Teräsranka 66mm
Kipsilevy 12,5mm
Palonkestoluokka: EI30
Äänitasoeroluku: $D_{nT,w}$: 30 dB

VS4
Kipsilevy 15mm
Teräsranka 95mm
Kipsilevy 15mm
Palonkestoluokka: EI30
Äänitasoeroluku: $D_{nT,w}$: 35 dB

Ikkunoiden U-arvo min. 1,0 W/m2K
Ovien U-arvo min. 1,0 W/m2K
Ilmavuotoluku=4

Koord. ETRS-GK25 / Korkjärj. N2000

K.osa/Kylä Viinikkala	Kortteli/Tila 110	Tontti/Rn:o 1	Viranomaisen arkistointimerkintöjä varten
Rakennustoimenpide Uudisrakennus	Piirustuslaji Pääpiirustus		
Rakennuskohteen nimi ja osoite Best Level, Vantaa Elinbackanpolku 1 01740 VANTAA	Piirustuksen sisältö Leikkaukset		Juoks.n:o Mittakaavat 1:100
Suunnittelijan nimi, päiväys ja allekirjoitus Pauli Tuomanen Ark.SAFA SEVENDIM OY Sammonkatu 17-19 33540 TAMPERE suunnittelu@sevendim.fi	Suunnitteluala, työn numero ja piirustuksen numero sekä tiedostonimi Muutos		
23.6.20	ARK 559 / 105 <ACFILEPATH>		

 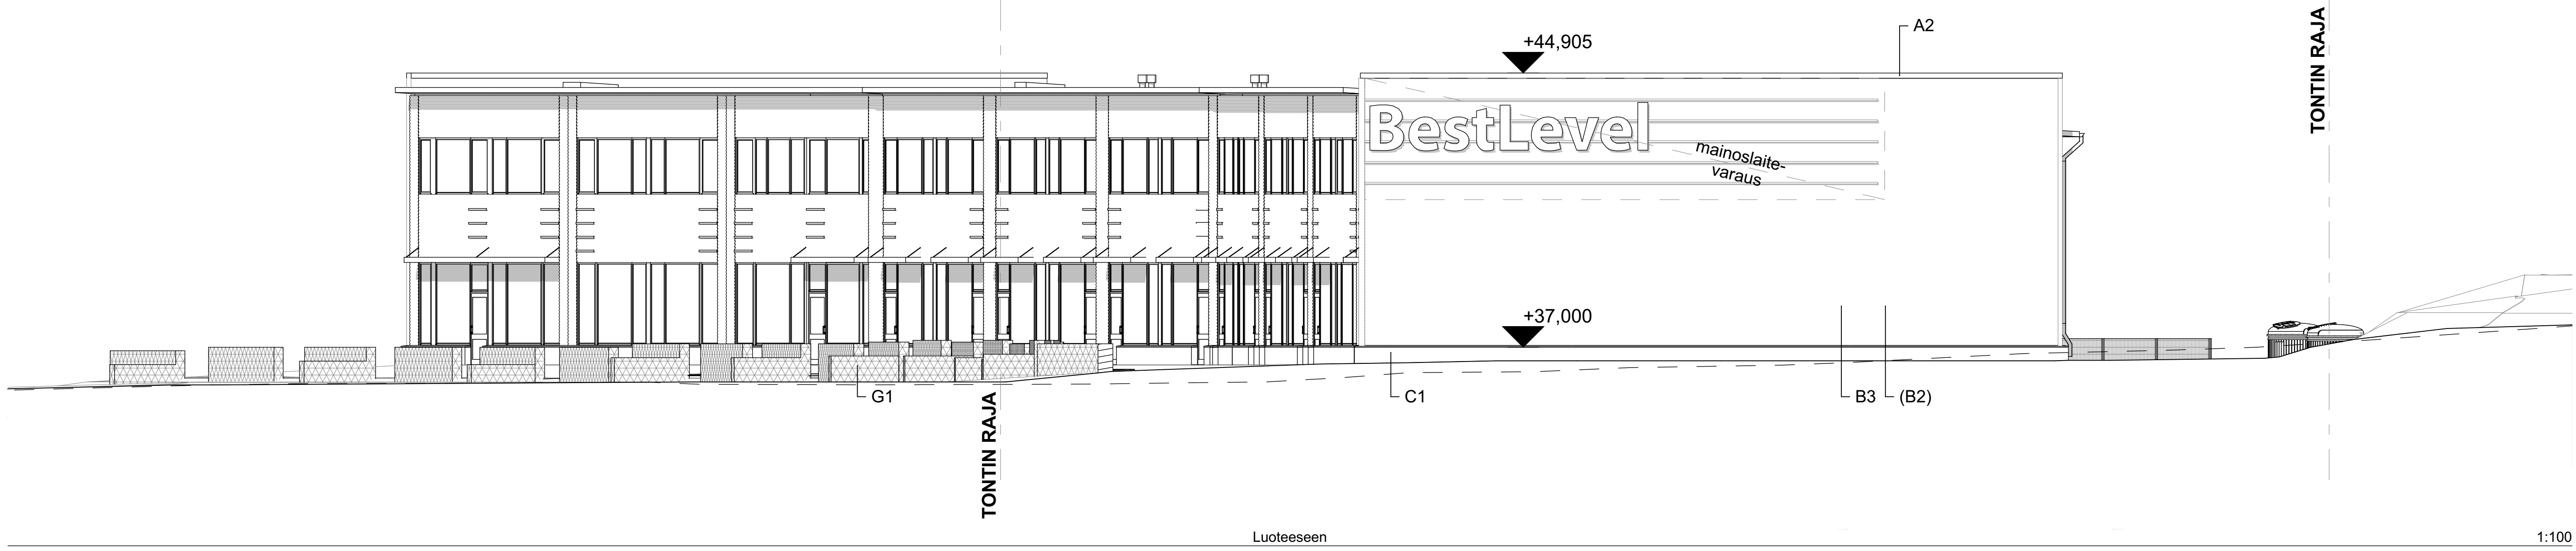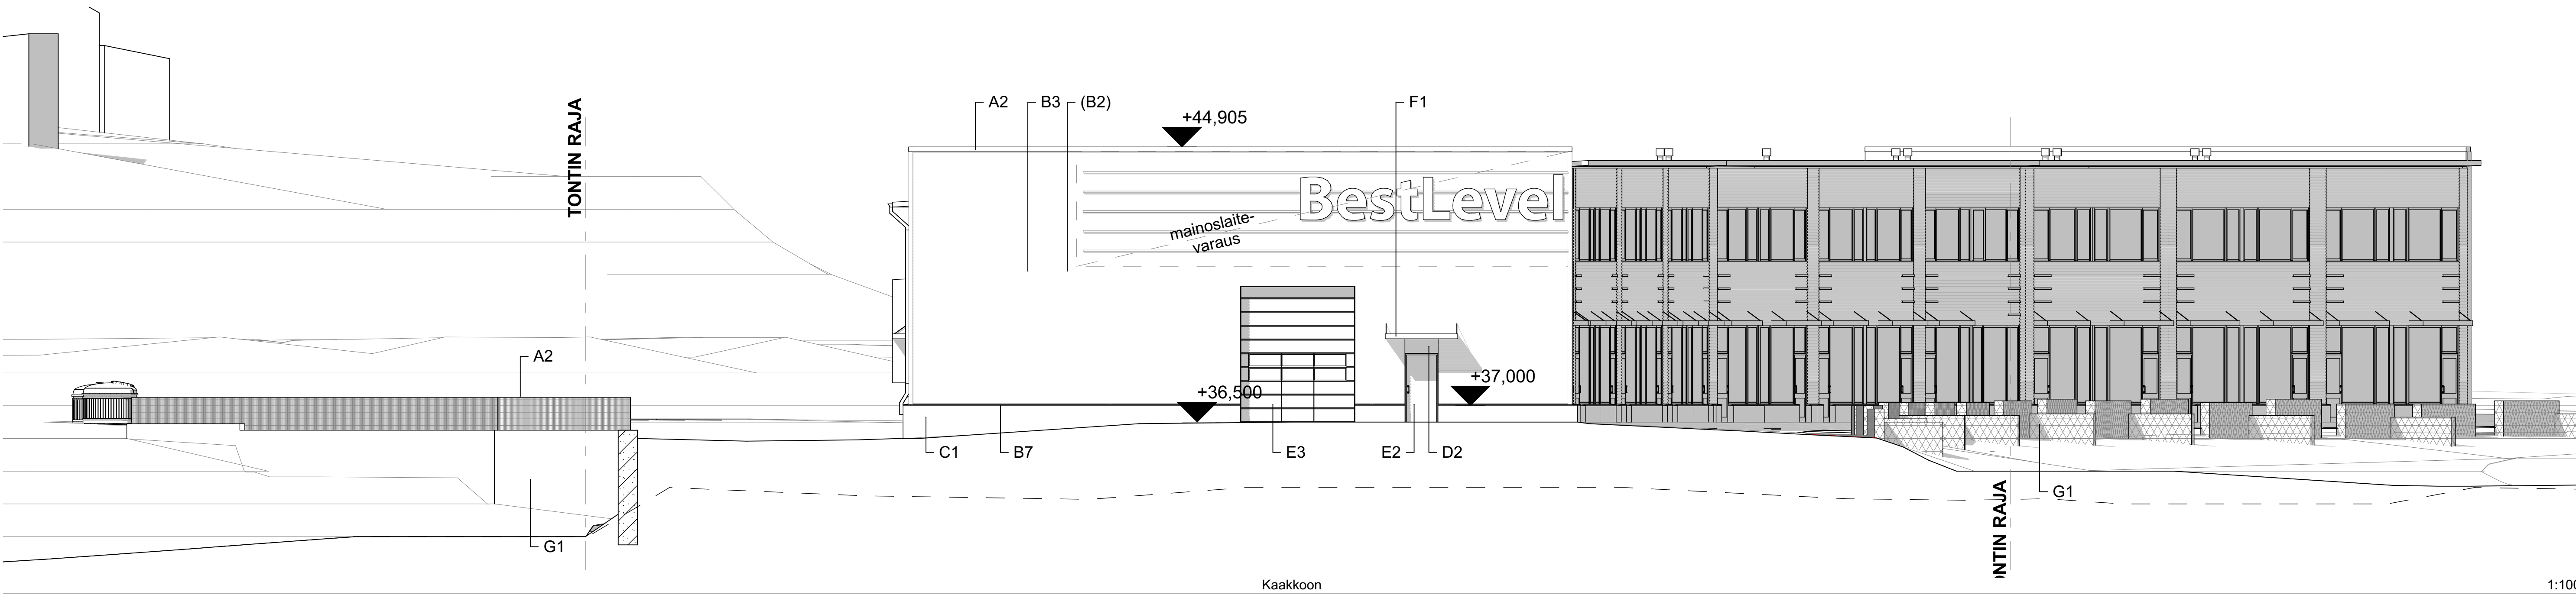



RAKENNUSOSA	TUNNUS PÄÄPI- RUSTUKSESSA	MATERIAALI	VÄRI
AT VESIKATTO	A1	happas	lummanharmaa (graffiti)
Katon yläpuolella olevat ikkunat ja kattotek. järjestelmät, korotukset, lattiat	A2	muovipinnoitettu lasi	RAL 7024 lummanharmaa
Käytävän seinät	A3	valkoinen	RAL 7024 lummanharmaa
Käytävän lattiat	A4	muovipinnoitettu lasi	RAL 7024 lummanharmaa
Käytävän katon	A5	muovipinnoitettu lasi	RAL 7024 lummanharmaa
BT JULKISUUT	B1	muovipinnoitettu lasi	RAL 7016 lummanharmaa
Käytävän pääosat 1	B2	muovipinnoitettu lasi	RAL 9006 haimas
Käytävän pääosat 2	B3	muovipinnoitettu lasi	RAL 7016 lummanharmaa
Käytävän seinä 1	B4	muovipinnoitettu lasi	RAL 9010 valkoinen
Käytävän seinä 2	B5	muovipinnoitettu lasi	RAL 7016 lummanharmaa
Käytävän seinä 3	B6	muovipinnoitettu lasi	RAL 9006 haimas
Käytävän seinä 4	B7	muovipinnoitettu lasi	RAL 7016 lummanharmaa
Käytävän seinä 5	C1	muovipinnoitettu lasi	RAL 7016 lummanharmaa
Käytävän seinä 6	D1	Al-teräks	RAL 7024 lummanharmaa
Käytävän seinä 7	D2	Al-teräks	RAL 9010 valkoinen
Käytävän seinä 8	E1	Al-teräks	RAL 7024 lummanharmaa
Käytävän seinä 9	E2	Al-teräks	RAL 9010 valkoinen
Käytävän seinä 10	E3	Al-teräks	RAL 7024 lummanharmaa
Käytävän seinä 11	E4	Al-teräks	RAL 9006 haimas
Käytävän seinä 12	F1	muovipinnoitettu lasi	RAL 9010 valkoinen
Käytävän seinä 13	F2	muovipinnoitettu lasi	RAL 9010 valkoinen
Käytävän seinä 14	G1	teräks	

Koord. ETRS-GK25 / Korki järj. N2000			
Keskikylä	Korki järj.	Tontin nro	Vuorokauden aikavälillä olevat
Vinkkila	110	1	
Paikannus	Paikannus	Paikannus	Paikannus
Uudisrakennus	Uudisrakennus	Uudisrakennus	Uudisrakennus
Best Level Vintaa	Best Level Vintaa	Best Level Vintaa	Best Level Vintaa
Einbackampolu 1	Einbackampolu 1	Einbackampolu 1	Einbackampolu 1
01740 VANTAA	01740 VANTAA	01740 VANTAA	01740 VANTAA
Suunnittelija: Pauli Tuomi ja Arto Safta			Suunnittelija: Pauli Tuomi ja Arto Safta
SEVENDIM OY			ARK 559 / 106
26.6.2024			



Koord. ETRS-GK25 / Kork.järj. N2000

K.osa/Kylä Viinikkala	Kortteli/Tila 110	Tontti/Rn:o 1	Viranomaisen arkistointimerkintöjä varten
Rakennustoimenpide Uudisrakennus			Piirustuslaji PääpiirustusJuoks.n:o
Rakennuskohteen nimi ja osoite Best Level, Vantaa Elinbackanpolku 1 01740 VANTAA			Piirustuksen sisältö HavainnekuvaMittakaavat
Suunnittelijan nimi, päiväys ja allekirjoitus Pauli Tuomanen Ark.SAFA SEVENDIM OY Sammonkatu 17-19 33540 TAMPERE suunnittelu@sevendim.fi	29.6.20		Suunnitteluala, työn numero ja piirustuksen numero sekä tiedostonimi Muutos ARK 559 / 108 <ACFILEPATH>

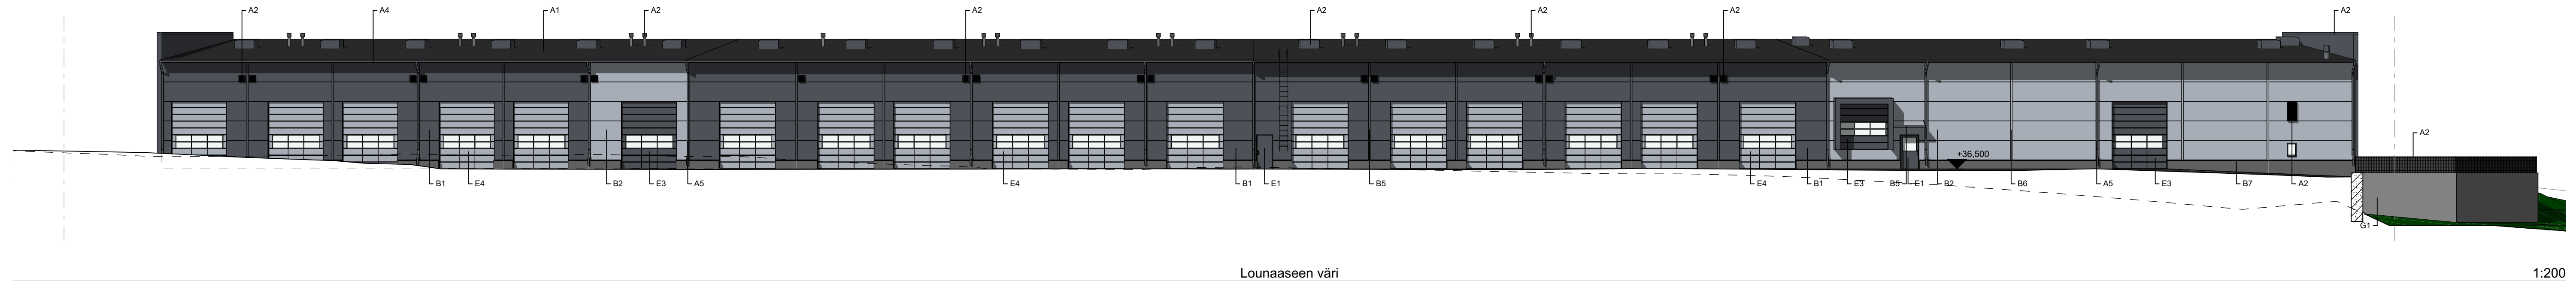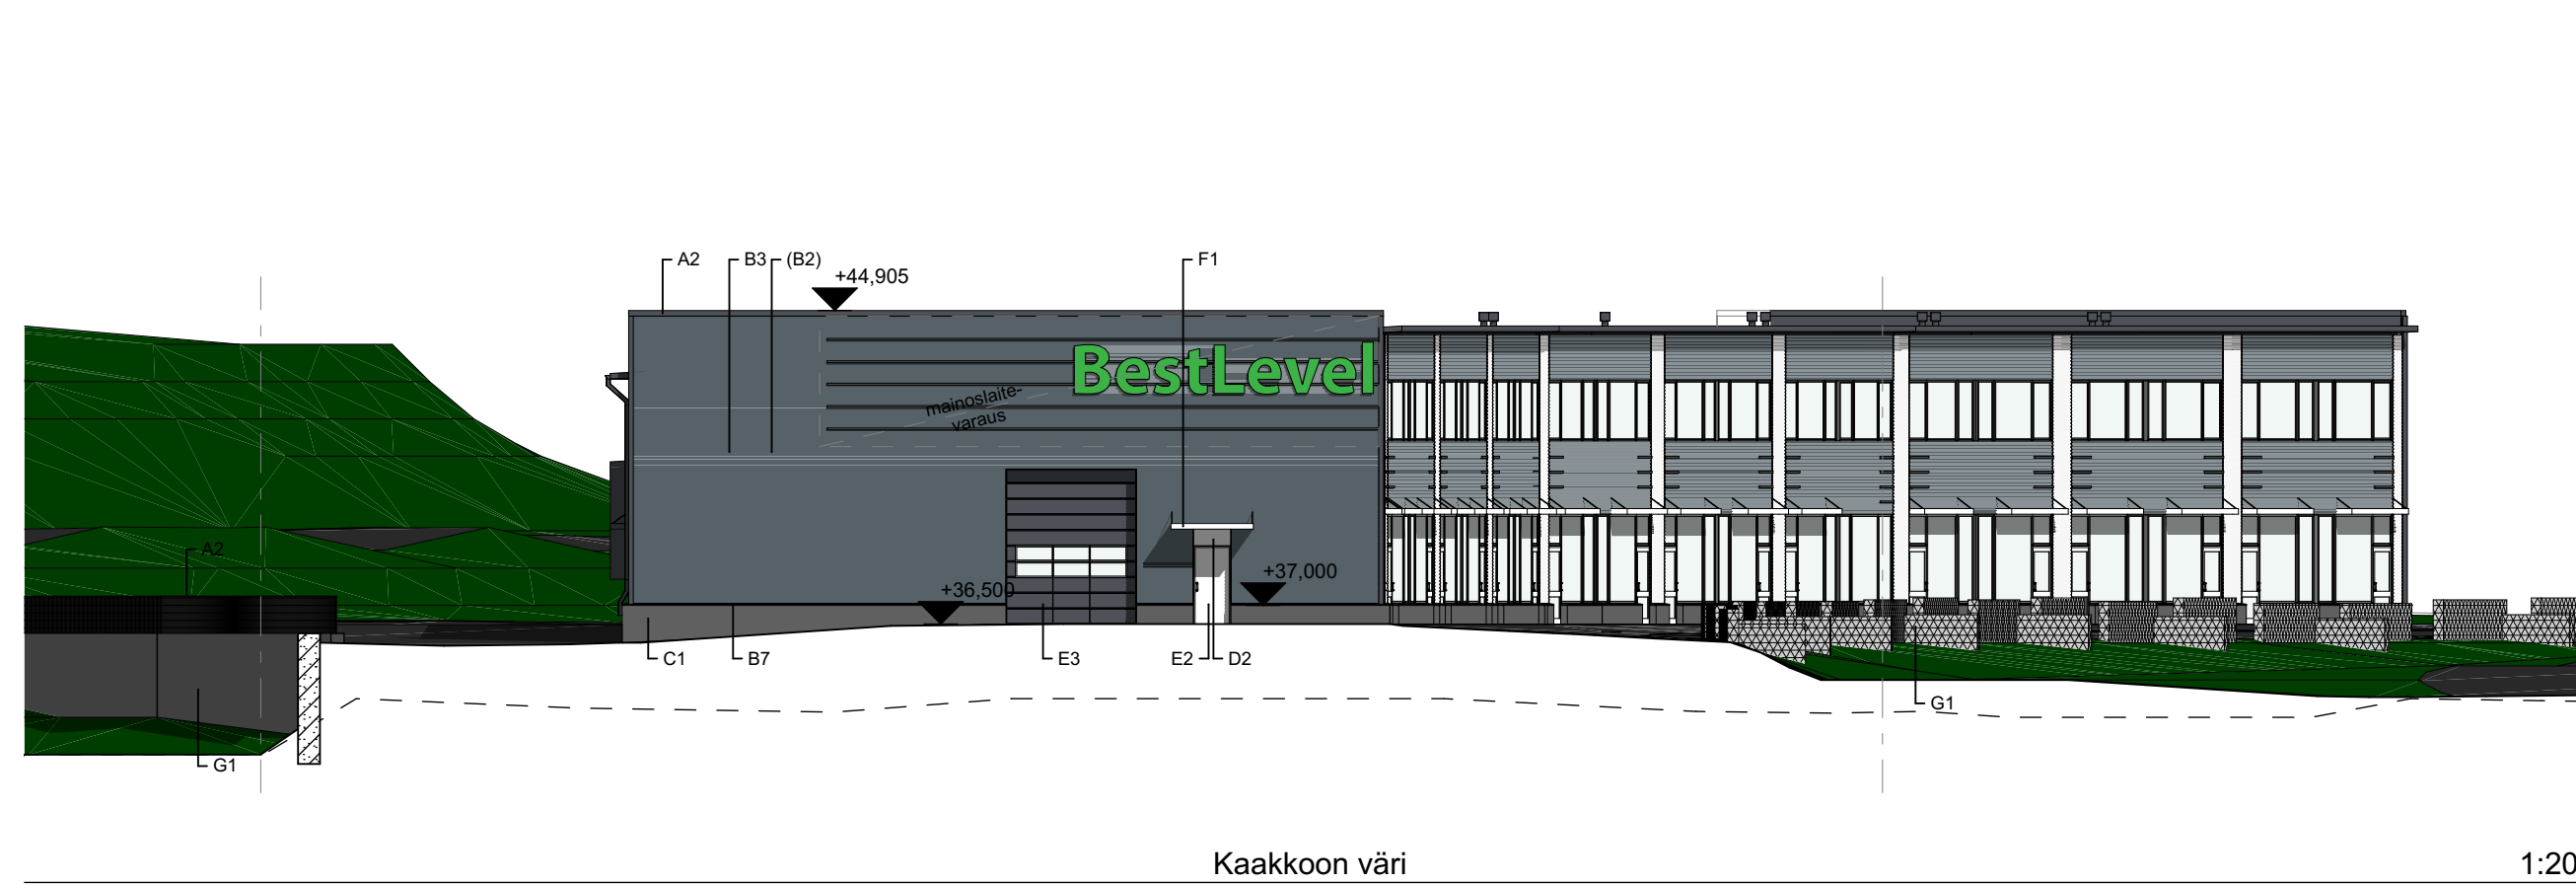

RAKENNUSOSA	TUNNUS-PÄÄPIRUSTUKSESSA	MATERIAALI	VARI
A) VESIKATTO			
kate	A1	huopa	tummanharmaa (grafiitti)
katon yläpuoliset pellitykset ja laitteet, räystäsotsat, talotikkaat, kalteet	A2	muovipinnoitettu teräs	RAL7024 tummanharmaa
räystään alapinnat	A3	reikäpelti	RAL7024 tummanharmaa
räystäskourut	A4	muovipinnoitettu teräs	RAL7024 tummanharmaa
työkylpyreit	A5	muovipinnoitettu teräs	RAL7024 tummanharmaa
B) JULKISIVUT			
julkisivun pääosat 1	B1	muovipinnoitettu teräs	RAL7016 tummanharmaa
julkisivun pääosat 2	B2	muovipinnoitettu teräs	RAL9006 harmaa
julkisivun tehoste 1	B3	muovipinnoitettu, perforoitu teräs	RAL7016 tummanharmaa
julkisivun tehoste 1	B4	muovipinnoitettu, perforoitu teräs	RAL9010 valkoinen
nurkka ja saumalistat 1	B5	muovipinnoitettu teräs	RAL7016 tummanharmaa
nurkka ja saumalistat 2	B6	muovipinnoitettu teräs	RAL9006 harmaa
sokkelipellit	B7	muovipinnoitettu teräs	RAL7016 tummanharmaa
C) SOKKELI			
sokkeli	C1	muotittainen teräsbetoni	
D) IKKUNAT			
ikk.väri ja ikk.pellitykset 1	D1	AL/teräs	RAL7024 tummanharmaa
ikk.väri ja ikk.pellitykset 2	D2	AL/teräs	RAL9010 valkoinen
E) ULKO-OVET			
saranovet 1	E1	AL/teräs	RAL7024 tummanharmaa
saranovet 2	E2	AL/teräs	RAL9010 valkoinen
nosto-ovet 1	E3	AL/teräs	RAL7024 tummanharmaa
nosto-ovet 2	E4	AL/teräs	RAL9006 harmaa
F) KATOS			
katoksen sivut	F1	muovipinnoitettu profiilipelti	RAL9016 valkoinen
G) MUUT			
katoksen alapinta	F2	muovipinnoitettu profiilipelti	RAL9016 valkoinen
tukimuuri	G1	kivikori	

Koord. ETRS-GK25 / Korkjärj. N2000

K.osa/Kylä Vinkkala	Korttel/Tila 110	Tontti/Rtno 1	Viranomaisen arkistointimerkintöjä varten
Rakennustoimipide Uudisrakennus			Piirustustilast Pääpiirustus
Rakennuskohteen nimi ja osoite Best Level, Vantaa Elinbackanpolku 1 01740 VANTAA			Piirustuksen sisältö Värijulkisivut
Suunnittelijan nimi, päiväys ja allekirjoitus Pauli Tuomanen Ark.SAFA SEVENDIM OY			Suunnitteluala, työn numero ja piirustuksen numero sekä tiedostonimi Muutos
Sammokatu 17-19 33540 TAMPERE suunnittelu@sevendim.fi			26.6.20 ARK 559 / 107 <ACFILEPATH>