

58567-3A




- MERKINNÄT
- Ajorata, asfaltti
 - Jk+pp-tie, asfaltti
 - Harmaa noppakiveys
 - Harmaa betonikivi
 - Harmaa luonnonreunatuki V220
 - Madallettu reunatuki
 - Pensas/Nurmi
 - Dynaaminen istutus
 - Nykiset pintamaat
 - Nykyinen kasvillisuus
 - Liito-oravan hyppypuu/kelo
 - Istutettava havupuu
 - Oleva havupuu
 - Istutettava lehtipuu
 - Oleva lehtipuu
 - Yksittäispensas
 - Poistettava lehtipuu
 - Hulevesiviemäri ja hulevesikaivo
 - Pysäkkikatos
 - Valaisinpylväs
 - Likimääräinen korkeusasema
 - Liikennevaloristey
 - Oja/hulevesipainanne
 - Portaali
 - Juuristoritilä

58567-3B

58567-3C

58567-3D

58567-3E

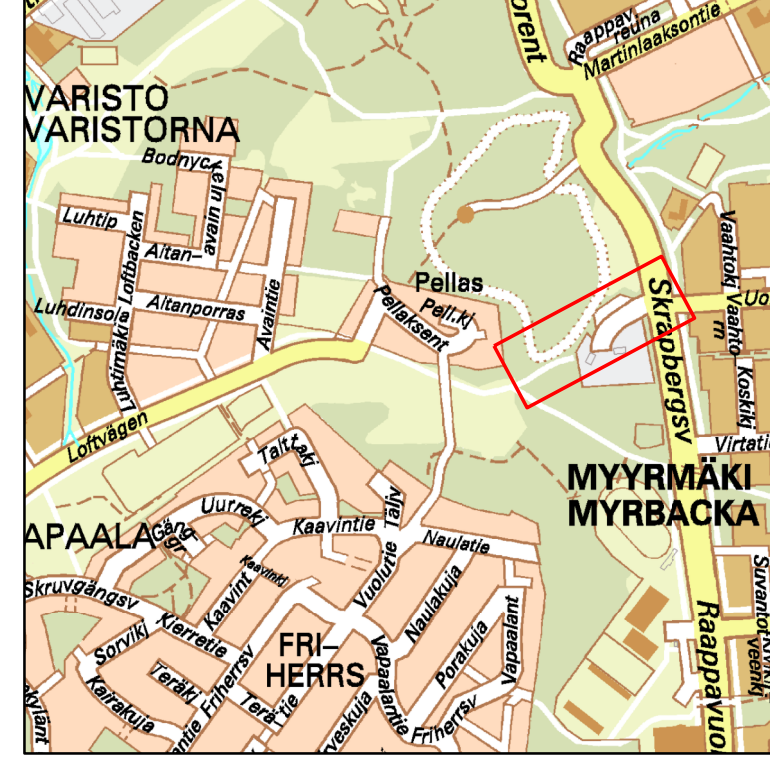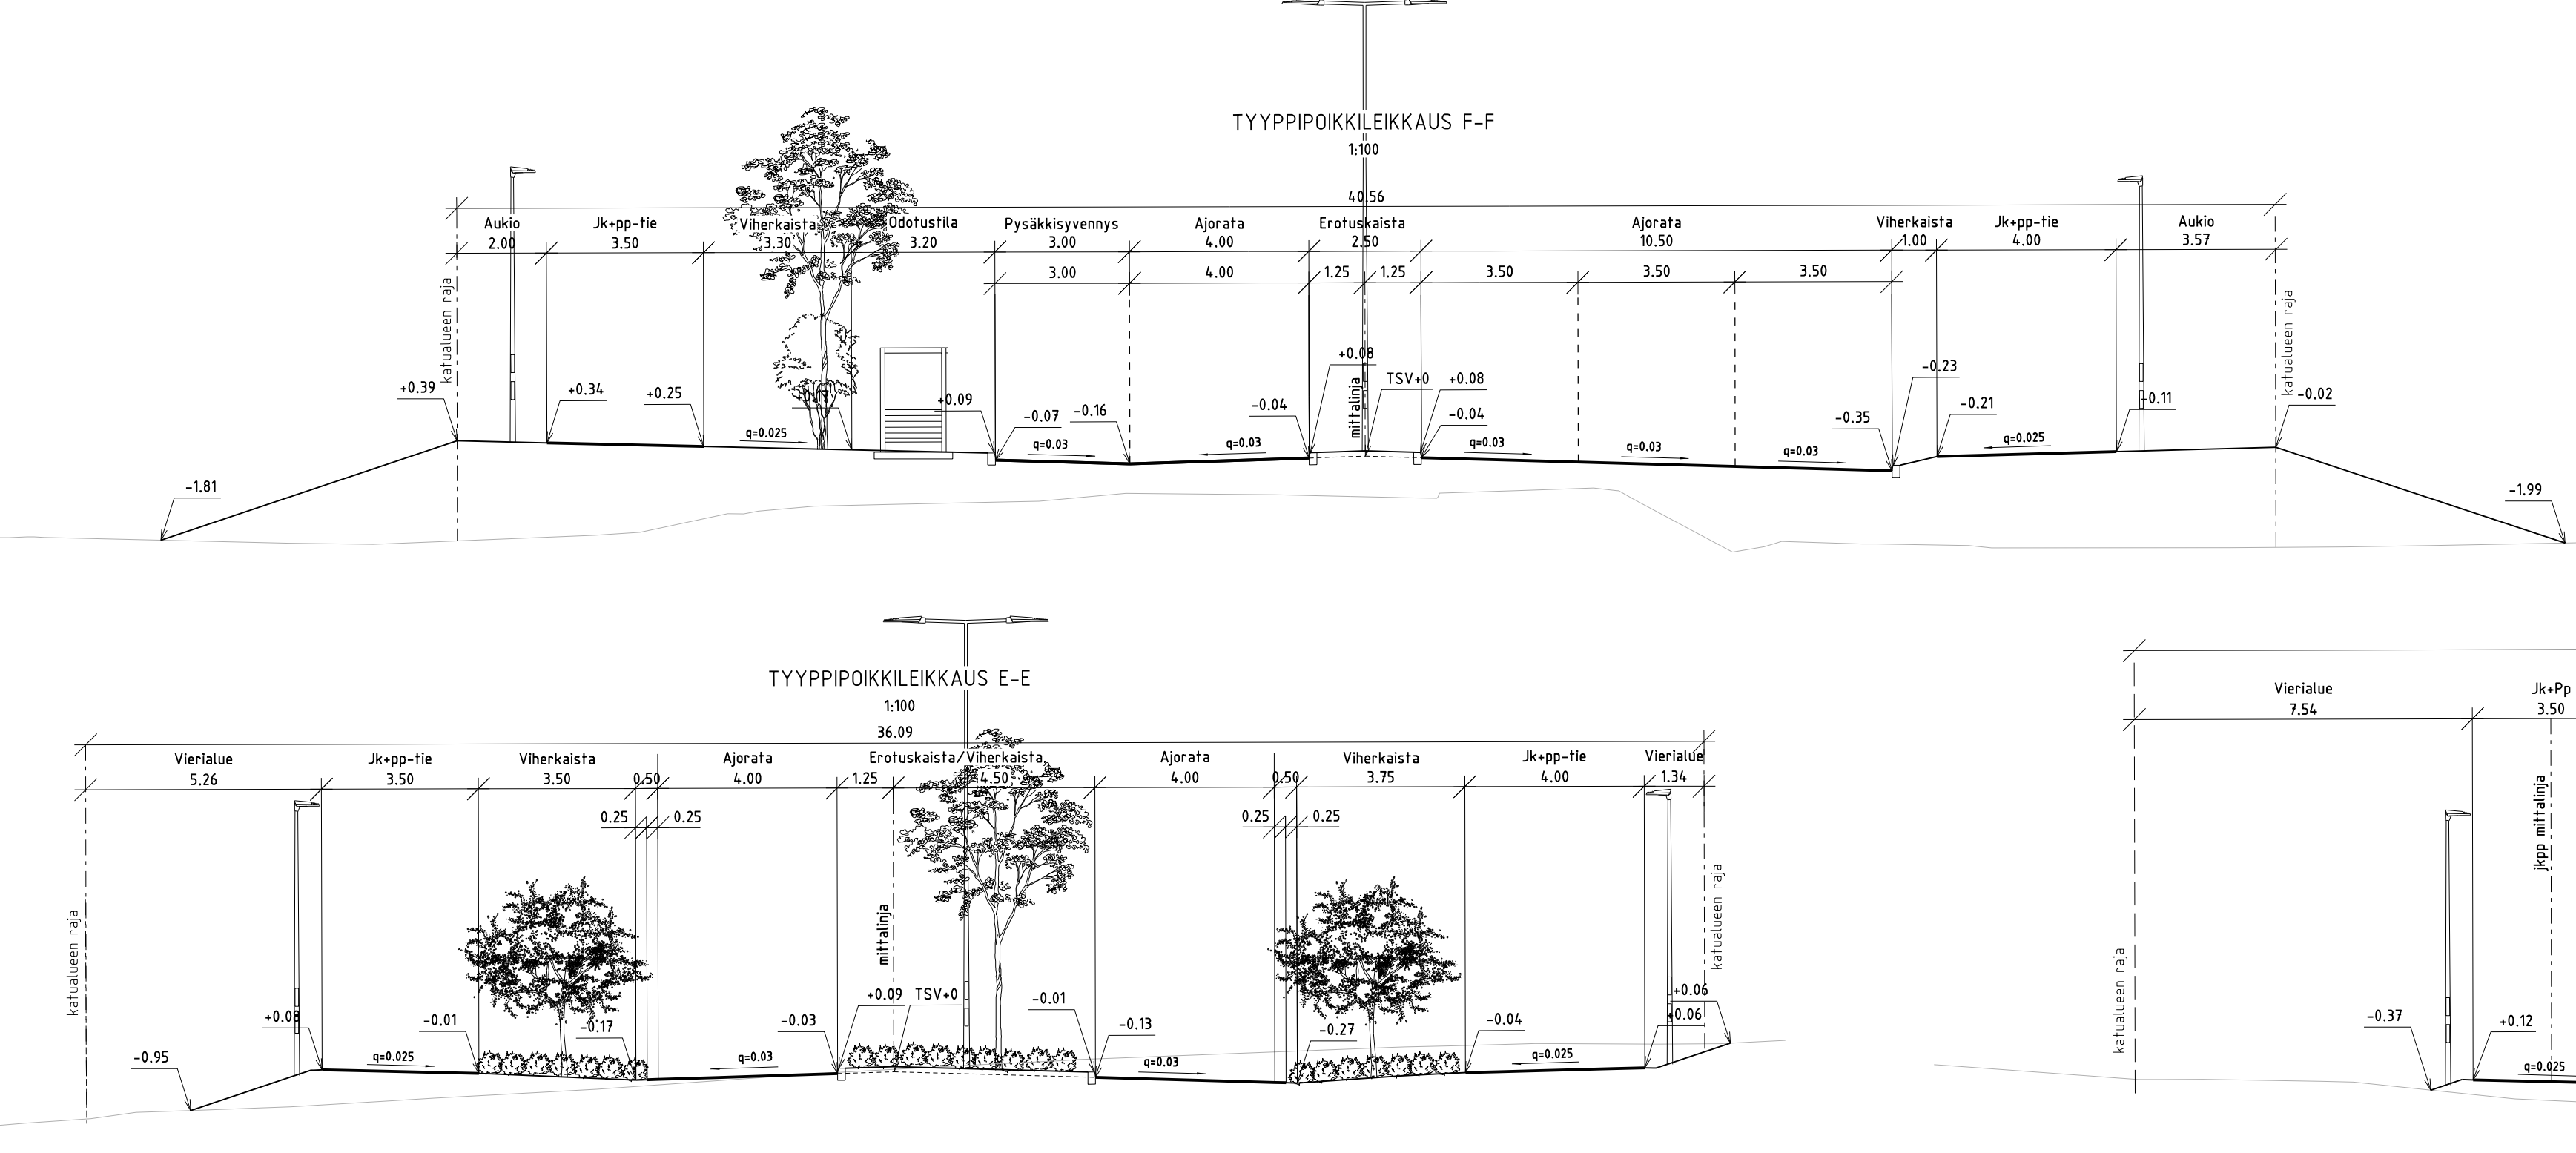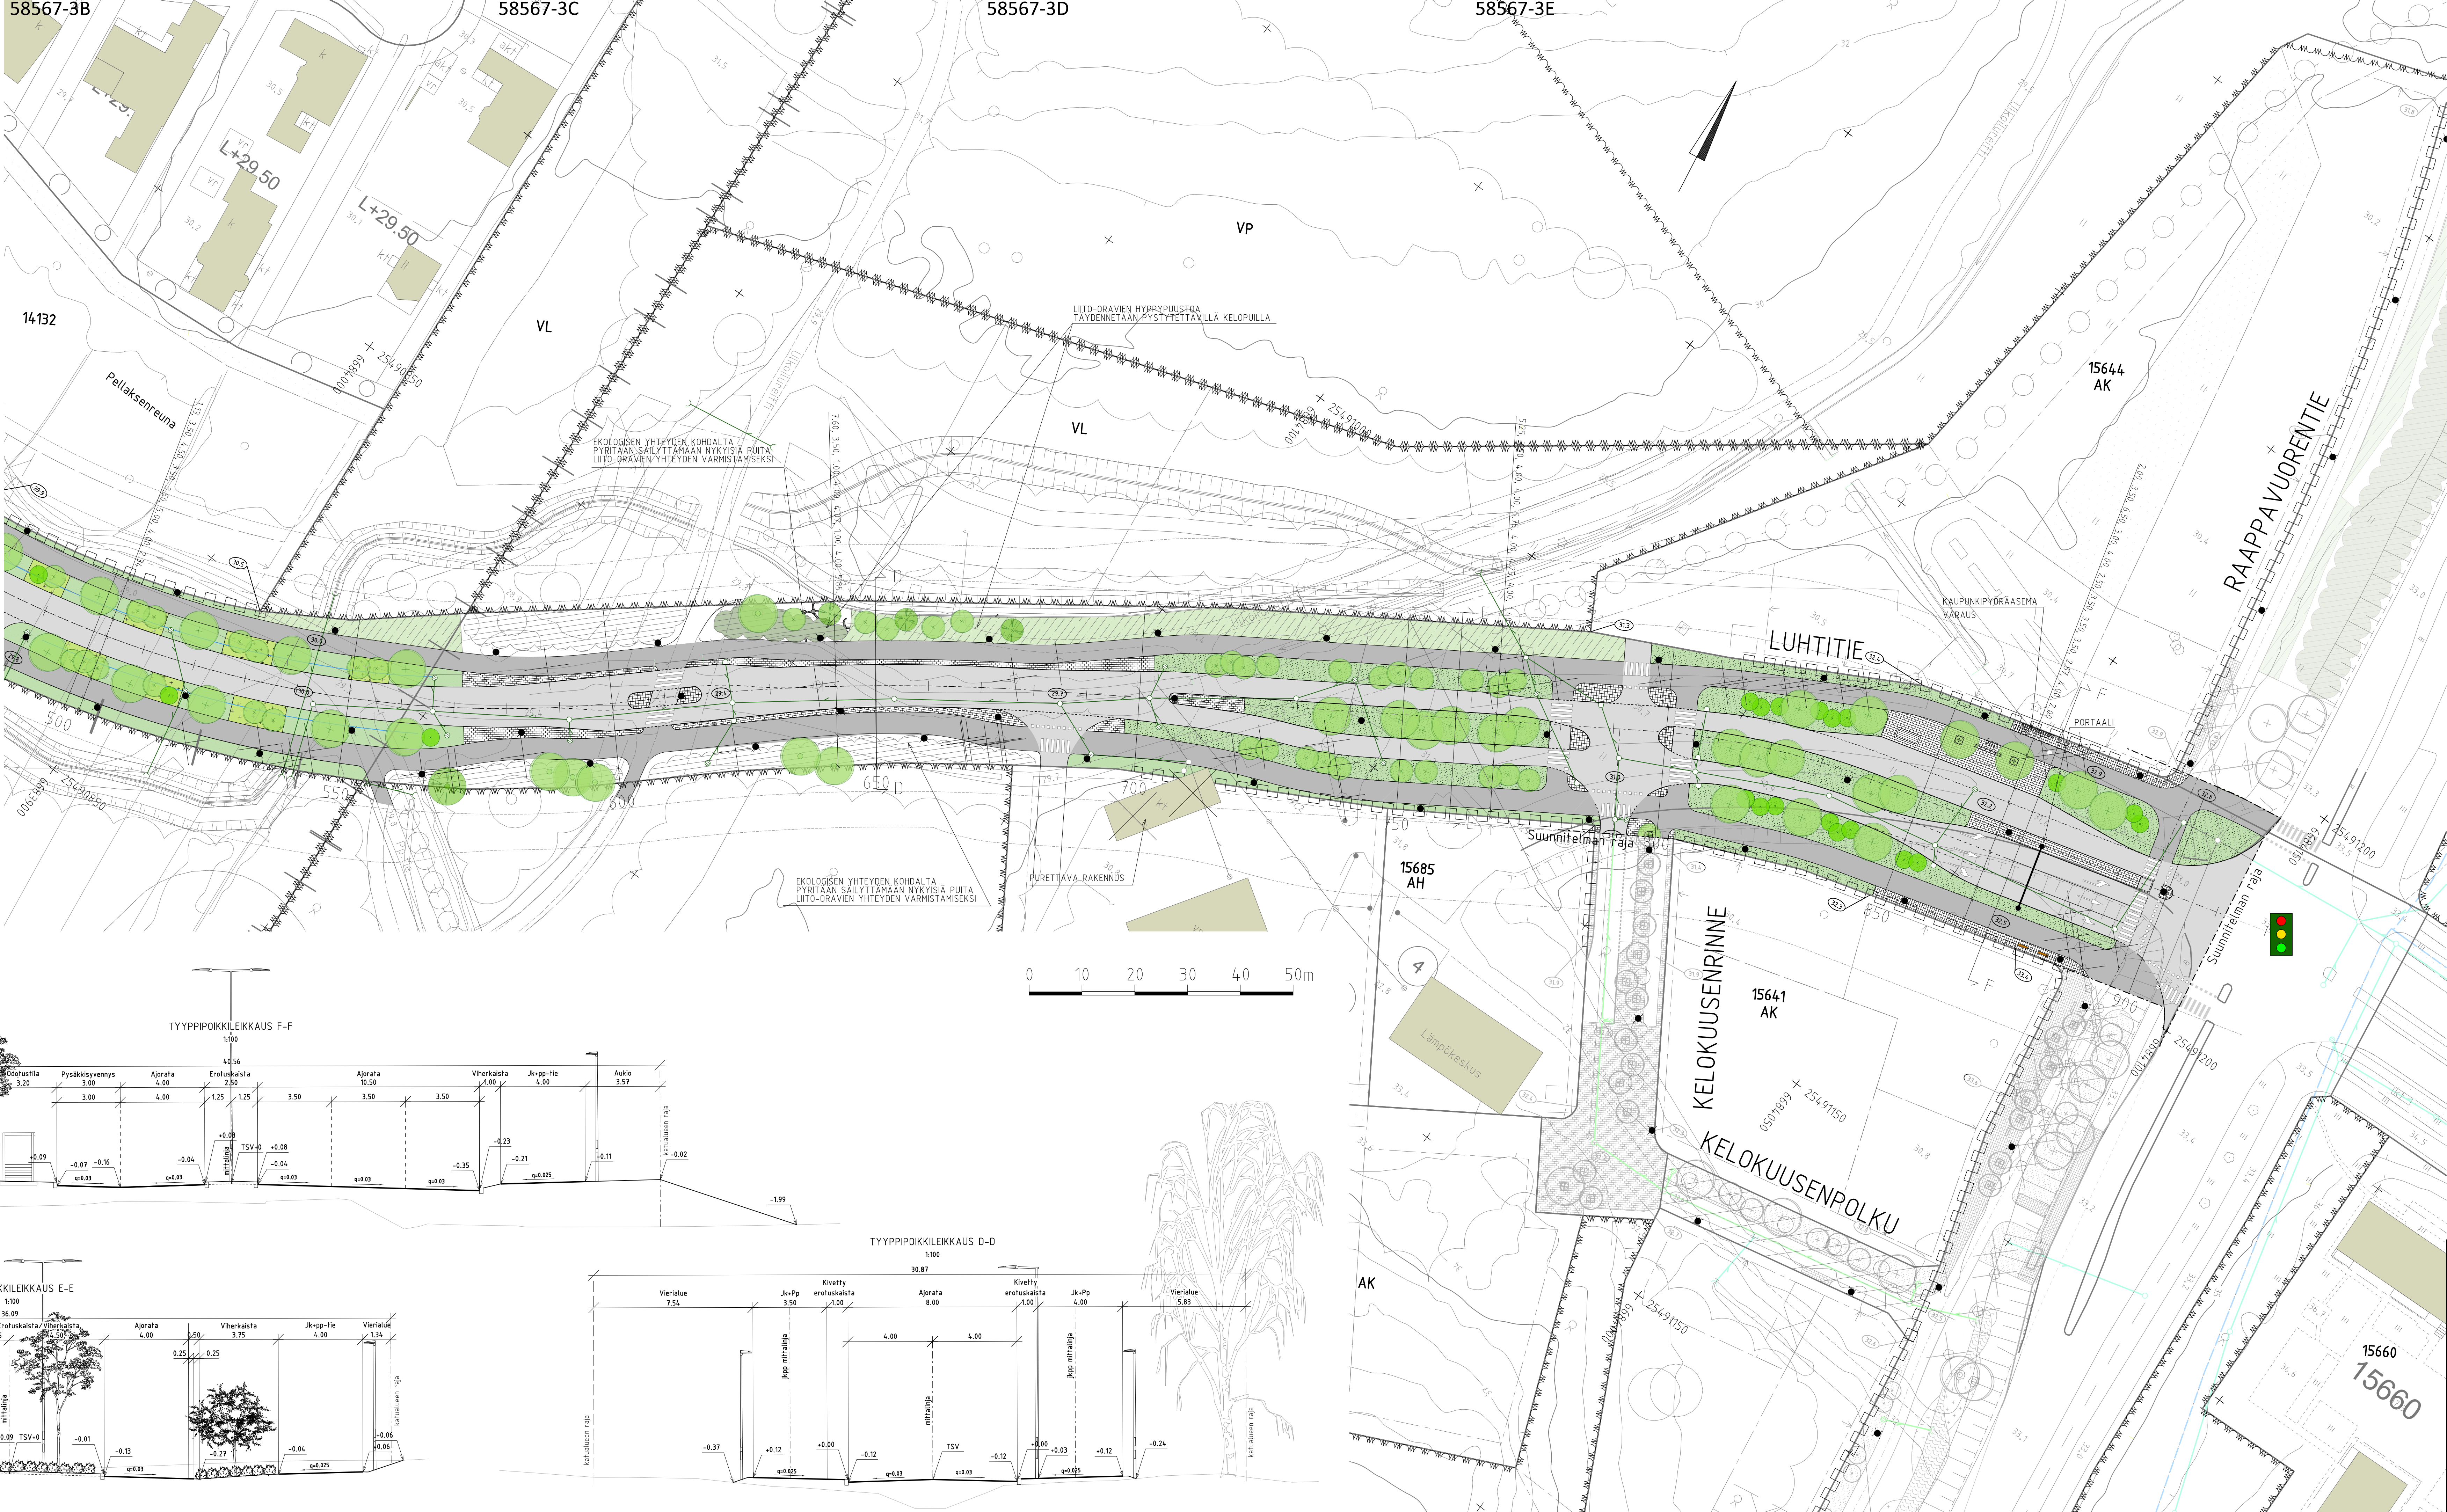

VANTAAN KAUPUNKI KUNTATEKNIKAN KESKUS		-	Hyv.
		27.8.2020	Tark. Mikko Kettunen
		27.8.2020	Suunn. Riki Larsson
15	MYRRMÄKI	Mittakaava	Koord.järl. ETIS-GK25
LUHTITIE		1:500	Korkeusjärj. N2000
VÄLILLÄ AVAINTIE - RAAPPAVUORENTIE		1:100	
PLV 490-910		Liitt. piir.nro	
KATUSUUNNITELMA		58567-1	
TYYPPIPOIKKILEIKKAUS		58567-2	
209	HALLINNOLLISET KATUSUUNNITELMAT	Hyv.	Hyv.
			Piir.nro
			58567-3
GEOTEK- NIIKKA	Tark.	27.8.2020	Tark. Martti Maljanen
		27.8.2020	Suunn. Riki Larsson