 
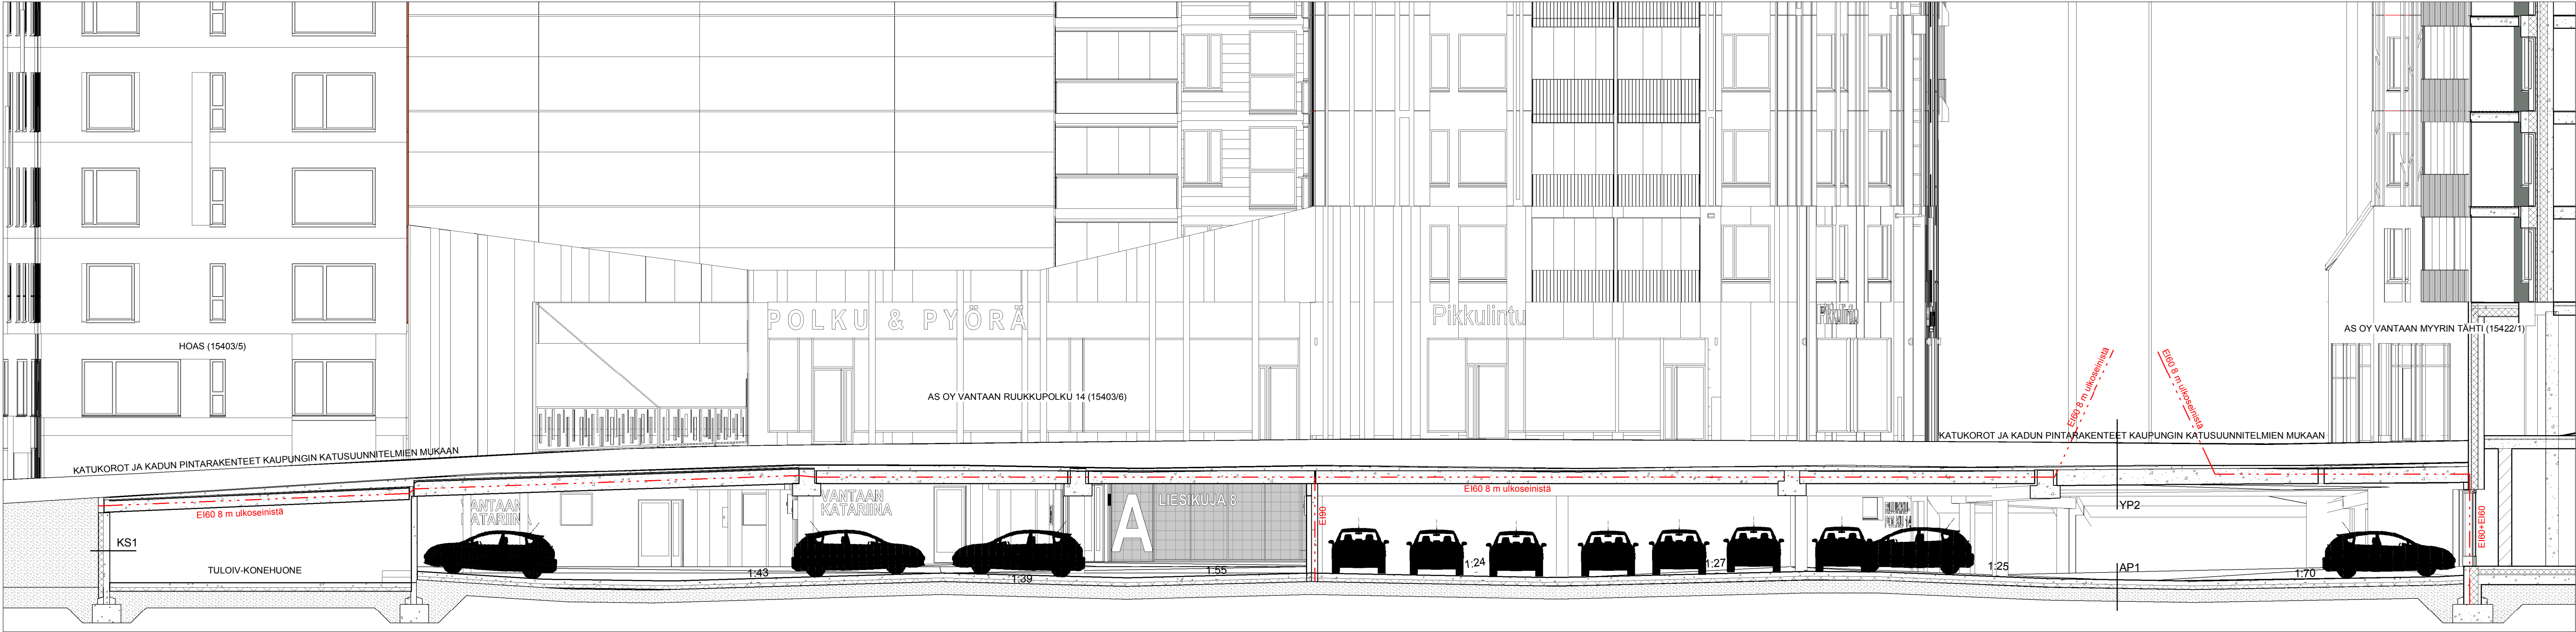




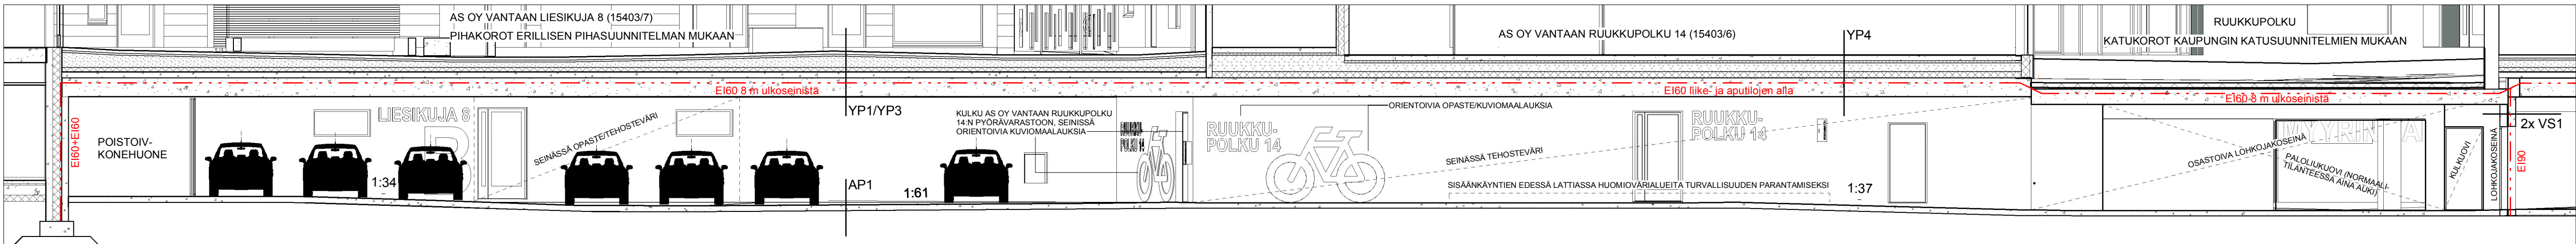
Käyttäjät laativat erillisen yhteisjärjestelysopimuksen rasitteista.

ko 15 / KORT/TIT. 15403/3-5/7, 15406/3-6, 15421/1
Tasokorjausraportista 15403-02/2, korjausraportista 15406-02/2
UUDISRAKENNUS PÄÄPIIRUSTUS
ALLI 15403, 15406, 15422 **219-P-02**
U12 POHJAPIIRUSTUS
1 : 100
Arkkitehti Teemu Haapasaari Piirittänyt Meri-Matthias
EHTEITÖMISTO HEDMAN & MATOMÄKI OY
16, Lt 1, 03810 Helsinki, p. 050 3680009, etun.sukun@arkhim.com, www.arkhim.com

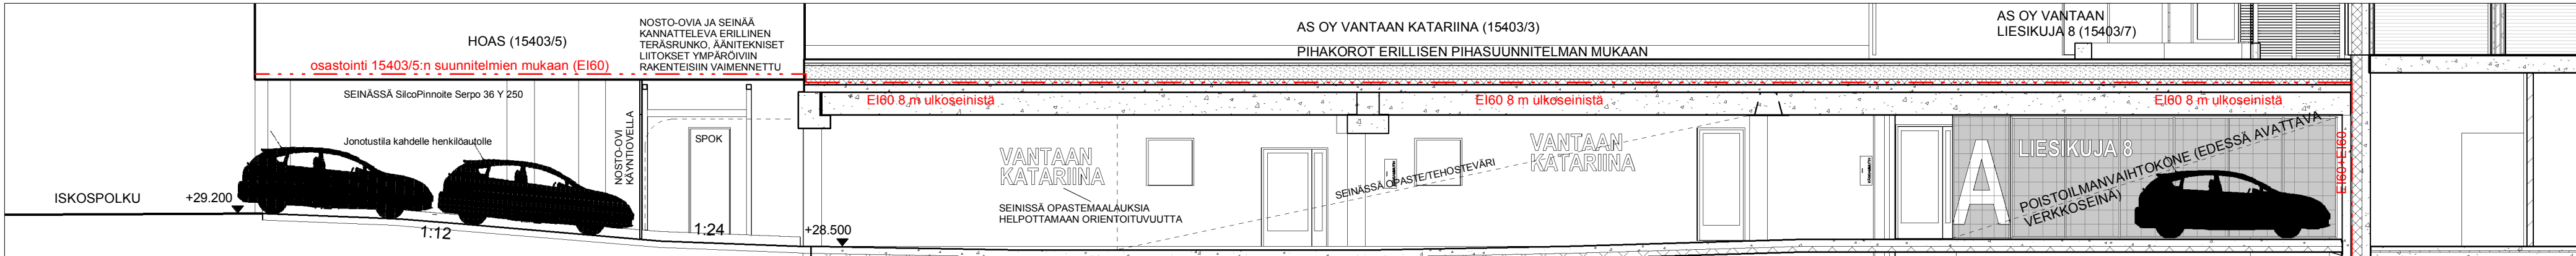




LEIKKAUS B-B RUUKKUPOLULTA POHJOISEEN 1 : 100



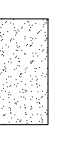
LEIKKAUS C-C ITÄÄN 1 : 100



LEIKKAUS A-A AUTOHALLIN SISÄÄNAJO 1 : 100

MERKINTÖJEN SELITYKSET

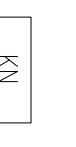
- 

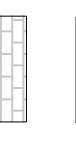
ISTUTETTAA PUU
- 

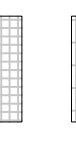
ISTUTETTAA PENKAS
- 

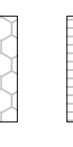
MK-1 MAKSAKOKKOKASVILUSIUS, SUPERBREEN-KASVILUSJAMATO, ENVIRE OY
- 

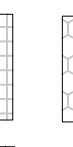
MR/HE MAKSAKOKKOK-HEINKKASVILUSIUS, SUPERBREEN-KASVILUSJAMATO, ENVIRE OY
- 

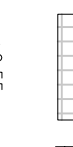
POKEAT LUONNOKIET, HAKKASIA 50-150 MM
- 

KEINONIIRI, SALTIX OY, KEININ JA MONTOMIETIENEN ALA PEMENTYK MATTO
- 

KN KENONIIRI, SALTIX OY, ROMALAISET ISOT KIET, SUEK, HARMAA
- 

BETONKIET, RIIDUS OY, LUOTO, KOREIS 80 MM, MUSTAHARMAA
- 

BETONKIET, RIIDUS OY, LUOTO, KOREIS 80 MM, MUSTAHARMAA
- 

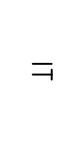
5-KULMINEN KATUKI, SAMA KIV KUN KATUKUELELA
- 

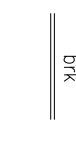
BETONKATOTIUS, RIIDUS OY 41KAIKABO, VALEEN HARMAA, KATOTIUSEN KIVOTIA HIEKA-PUHAIETIUSIA SAMAKKOKSIA KATOTIA KIVHEMIN OHIESTIUSEN MUKKAN
- 

++SS SUUNNITELTU KOREIUSKIEIA
- 

PHALALAIN, KATSO SAMOKSUUNNITELIUN PIIRIUSIET
- 

SADEKSKAIO
- 

PUUTASO, LEHTIKUS, KATSO PERIATELEKAKISET
- 

IR ISTUTUSALUEEN REIINUS, LEHTIKUS, KOREIS 300-500 MM
- 

IT ISTUSKELUTASO, LEHTIKUS, KOREIS 400-500 MM
- 

IKK BETONKALANKIET, RIIDUS OY, PUOTIETIAA BETONKIEIMAKKI 140X80X250-500 MM, ASENETIATAN O-IRASION

PIIKKALISTEET

- RO ROSKAKORI, LAPPSET W24X5 NESTOR, RAL 7024 5 KPL
- LT LUPPIJANKO, YPK-TUOTE 12-METRIEN, VANISTEET + LIPPU 1 KPL
- HL HIEKKALAIKKO, OSA PUURAKENNETIA, KATSO LEIKKAUS A-A 1 KPL
- KE KEINUTIELNE, LAPPSET OLOX 2200KAI BOHRIUK, RAL 7024, 1 TUPKA- JA 2 AUTO-REINASTIUNIA 1 KPL
- PP PUUKUPVORATELINE, LAPPSET 060105 PARK, RAL 7024 14 KPL
- PLIN PELASTUSTIEDERIKI, KINNITETIAAN SENIAAN 1 KPL
- OT OPIKASTIUKI, KINNITETIAAN SENIAAN 1 KPL
- TO TOMUTISTIELNE, LAPPSET 060321, RAL 7024 1 KPL
- ML MONIOMIETIEN, LAPPSET OLOX 22013 VANDIUK, RAL 7024 1 KPL
- JKI JOIUSKENI, LAPPSET 22012M CARBON 1 KPL
- JK2 JOIUSKENI, LAPPSET 22013M RHOIUK 1 KPL
- PMK PIKKU MUSTEKALA, 3D-ELIUK, PUUKA GROUP 300000 1 KPL
- ISR ISTUSKELUPHINKI, 4 TIOUJA JA PUOTIA, IEK/IEKIS 2 KPL
- PK PHAKORILL, LAPPSET 1 KPL

KASVILUSIUS

PUUT

- PS PRINUS SARGENTI, RIISOTIUK, KOKO 008-010 5 KPL
- PPE PRINUS PENIUSIUNIKIA, RIUKIESKIA, KOKO 008-010 4 KPL
- MB MALUS BACATA, MARIKIEIUKI, KOKO 008-010 6 KPL

PERIAT

- SIF SPRINKEL, JAPONIKA FROGELI, RIUSIANGIKO, KOKO 040-060, ISTIHEIS 60X60 146 KPL
- PMP PIMUS MOKO PIMUKO, KAKKOKIUNNITTI, KOKO 025-030, ISTIHEIS 60X60 53 KPL
- SC STEPHANIKARA INKSA OIKSIA, SEPIELIUKI, KOKO 025-030, ISTIHEIS 60X60 70 KPL
- SS SPRINKEL GREIPIEN, NORIANKIKERO, KOKO 040-060, ISTIHEIS 80X80 129 KPL

Kokousjärjestelmä / Hörselsystem:
N2100

MAISEMA-ARKKITEHTIURI PE OY

Näköalasta 37, 04320 Tuusula pe@maisema.fi

15

15403

2.3.5.6 JA 7

15403

15403

15403

15403

15403

15403

15403

15403

15403

15403

15403

15403

15403

15403

MYRMAKI
KORTTELI 15403

PIIA- JA PIIVAKESUUNNITELMA

1:200

0012-MARK-01

28.05.2020

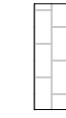
MERKINTÖJEN SELITYKSET

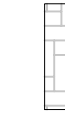
- 

ISTUTETTAVA PUU
- 

ISTUTETTAA PENSA
- 

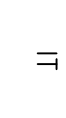
ISTUTETTAVA SIRTURIRVI
- 

KENONIRVI, SATEX OY, LEIKITTEIDEN ALA PEMENTÄÄ MATTO
- 

BETONKIVET, RUDUS OY, ROOMALAISET ISOT KIVET, SLEK, HARMAA
- 

BETONKIVET
- 

VIISKULAMIN KIVET, SAMA KIVI KUIN KATULUEELLA
- 

+4,35 SUUNNITELTU KORJUSASEMA
- 

SADEVESKAO
- 

IT ISTUKELIITISO, LEHTIKUUSI, KORKEUS 400-500 MM
- 

Brk BETONKIVET, RUDUS OY, UPOITETTAVA BETONKIVEN 140X80X250-500 MM, ASENNETTÄN 0-1,35SSON
- 

+ PIAHALASIN

PIIKALUSTEET

- RO ROSKAKORI, LAPPSET INF2485 NESTOR, RAL 7024

LT LIPPUJANKO, YPA-TUOTE, 12-METINEN, VARSIEET + LIPPU

HL HIEKKALANKKO, OSA PUURAKENNETTA

KE KENNETINE, LAPPSET OLOX 220064M BARRIUM, RAL 7024, 1 TUKKA- JA 2 AUTON- RENOSSUONIA

PP POLUPPOVATEINE, LAPPSET 060105 PARK, RAL 7024

PIW PELASTUSTEDERIKI, KINNITETÄN SENÄÄN

OT OPASTALLU, KINNITETÄN SENÄÄN

TO TOMUUSTEINE, LAPPSET 060321, RAL 7024

KTE KIPPELYTEINE, LAPPSET 220080M, CROMIUM

JK1 JOUSKENU, LAPPSET 22012M CARBON

JK2 JOUSKENU, LAPPSET 22013M RIGIDUM

PE PENKKU, LAPPSET

KASVILUSIUS

- PUUT

PS PRUNUS SARGENTII, RUSTOUM, KOKO 008-010

PPE PRUNUS PENSYLVANICA, PUUKESKKA, KOKO 008-010

MB MALUS BACCATA, MARJAMENAPU, KOKO 008-010

FENSAAT

- SF SPIRAEA JAPONICA, ROSEETU, RUSUNGERO, KOKO 040-060, ISTIHETS 60x60

PMP PRUNUS MUGO PUMILO, KÄÄRÖVUOSIMÄNTY, KOKO 025-030, ISTIHETS 60x60

SC STEPHANANDRA INCOSA, GRSPFA, SEPELUAPPU, KOKO 025-030, ISTIHETS 60x60

SG SPIRAEA GREYERIANA, NORJAMÄNTERO, KOKO 040-060, ISTIHETS 80x80

Korkeusjärjestelmä / Höjdsystem:
N2200

MAISEMA-ARKKITEHTUURI PE OY

Isolahti 37, 00420 Tuusula perustamisnimine-ohjeistettu

Kokoaika 15	Kerätyt 15406	Tuotettu 3,45 ja 6	Yhteinen arkkitehtuuri 15406	Juuri, no 15406
Maanrakennus UUDISRAKENNUS	Maanrakennus PÄÄPIIRUSTUSLITE	Maanrakennus Pääpiirustuksen lisä	Maanrakennus Pääpiirustuksen lisä	Maanrakennus Pääpiirustuksen lisä
Maanrakennus KORTTELI 15406	Maanrakennus KORTTELI 15406	Maanrakennus KORTTELI 15406	Maanrakennus KORTTELI 15406	Maanrakennus KORTTELI 15406
Maanrakennus KORTTELI 15406	Maanrakennus KORTTELI 15406	Maanrakennus KORTTELI 15406	Maanrakennus KORTTELI 15406	Maanrakennus KORTTELI 15406

Perustamisnimine-ohjeistettu

28.06.2019