


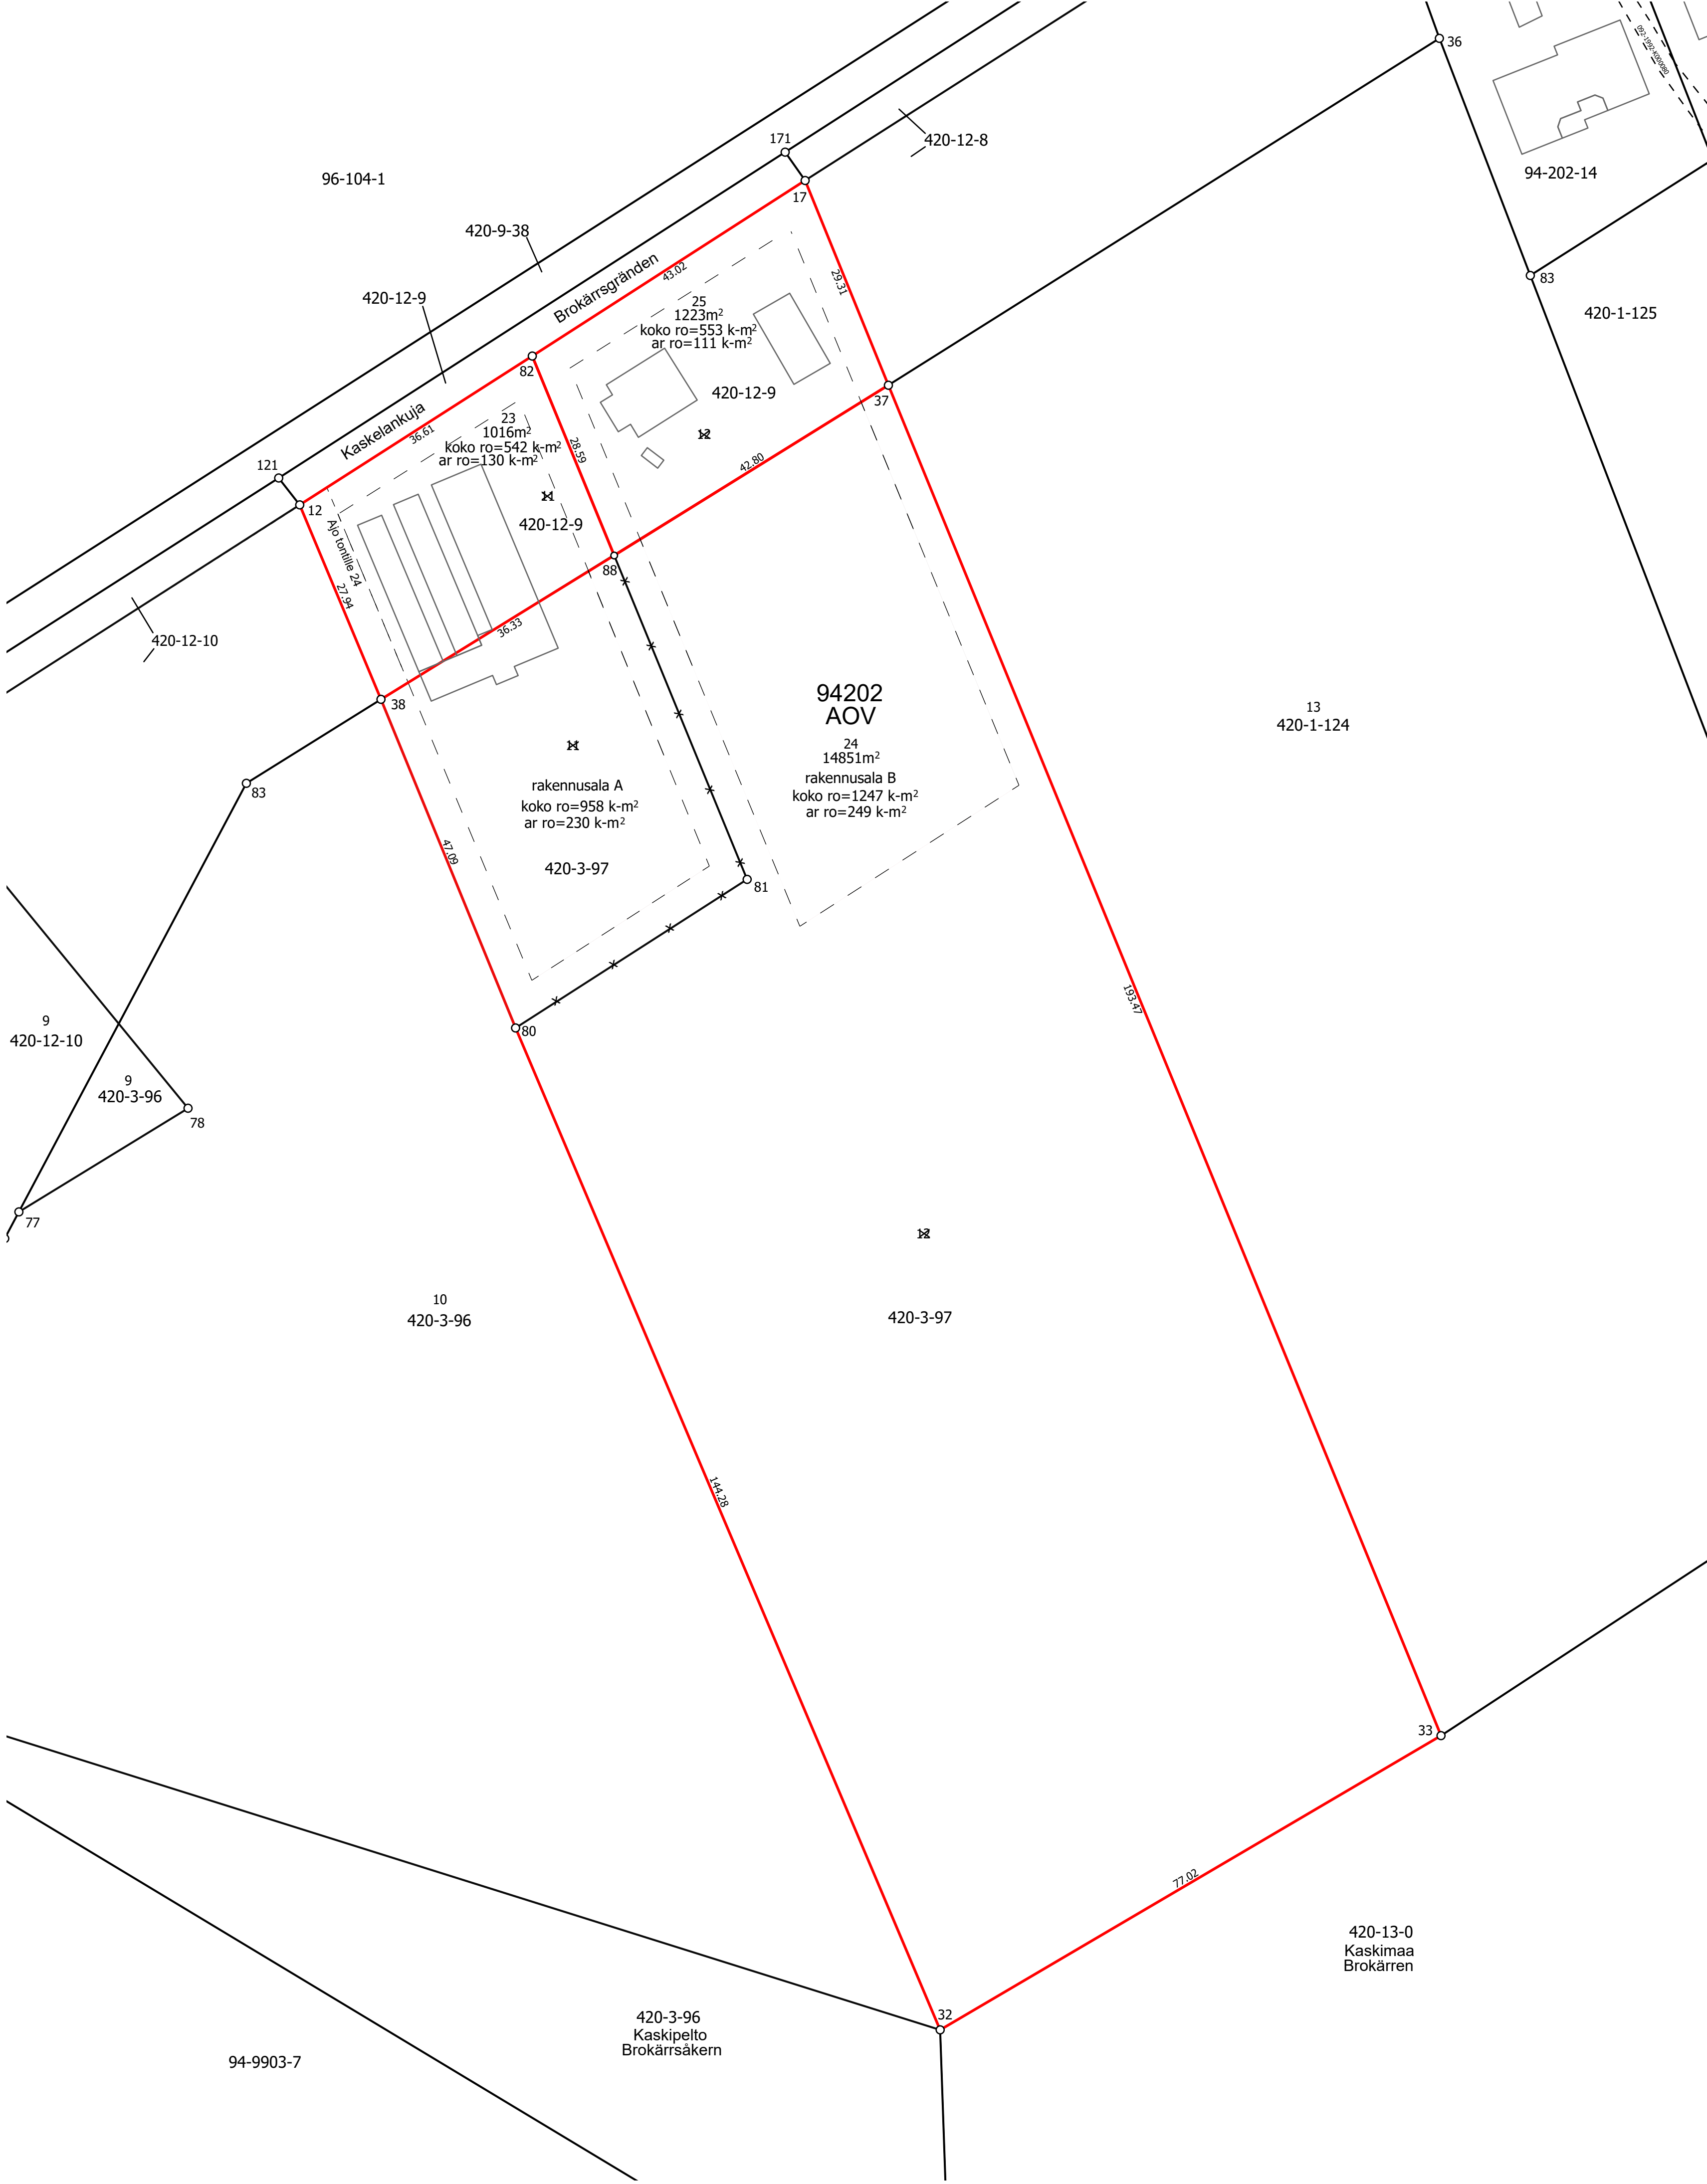

VANTAAN KAUPUNKI VANDA STAD	1:500	Tonttijaon muutos Ändring av tomtindelningen	10474
Kaupunginosa Stadsdel		94 HAKUNILA 94 HÅKANSBÖLE	
Kortteli Kvarter		94202	
Tontit Tomterna		23, 24 ja 25	
Asemakaava Detaljplan		940500 / 23.8.1985	
Edellinen tonttijako Föregående tomtindelning		2097 / 20.5.1986	
Tonttijaon laatinut Tomtindelningen uppgjordes av		Rainamo Minna (Kiinteistönmuodostusinsinööri)	
Kaupungingeodeetti hyväksynyt Godkänd av stadsgeodeten		Junttila Kimmo (Kaupungingeodeetti) 16.11.2020 § 47	

Asemakaavan 940500 mukaisen rakennusoikeuden jakautuminen:

tontti 23 kokonaisrakennusoikeus 542 k-m2 ja asuinrakennusoikeus 130 k-m2
tontti 24 rakennusala A kokonaisrakennusoikeus 958 k-m2 ja asuinrakennusoikeus 230 k-m2
rakennusala B kokonaisrakennusoikeus 1247 k-m2 ja asuinrakennusoikeus 249 k-m2
tontti 25 kokonaisrakennusoikeus 553 k-m2 ja asuinrakennusoikeus 111 k-m2

TONTTIEN MUODOSTUMINEN / TOMTBILDNING

Tontti Tomt	Pinta-ala m2 Areal m2	Kiinteisto / Fastighet Määräala / Outbrutet område	Osat m2 Delarna m2
23	1 016	92-420-12-9	1 016
24	14 851	92-420-3-97	14 851
25	1 223	92-420-12-9	1 223

KOORDINAATTILUETTELO / KOORDINATFORTECKNING

Koordinaattijärjestelmä / Koordinatsystem ETRS-GK25

Piste Punkt	I/Ö	P/N
12	25505391,708	6685987,658
17	25505458,714	6686030,669
32	25505476,617	6685785,449
33	25505543,022	6685824,463
37	25505469,756	6686003,523
38	25505402,477	6685961,874
80	25505420,325	6685918,299
82	25505422,540	6686007,393
88	25505433,398	6685980,945