


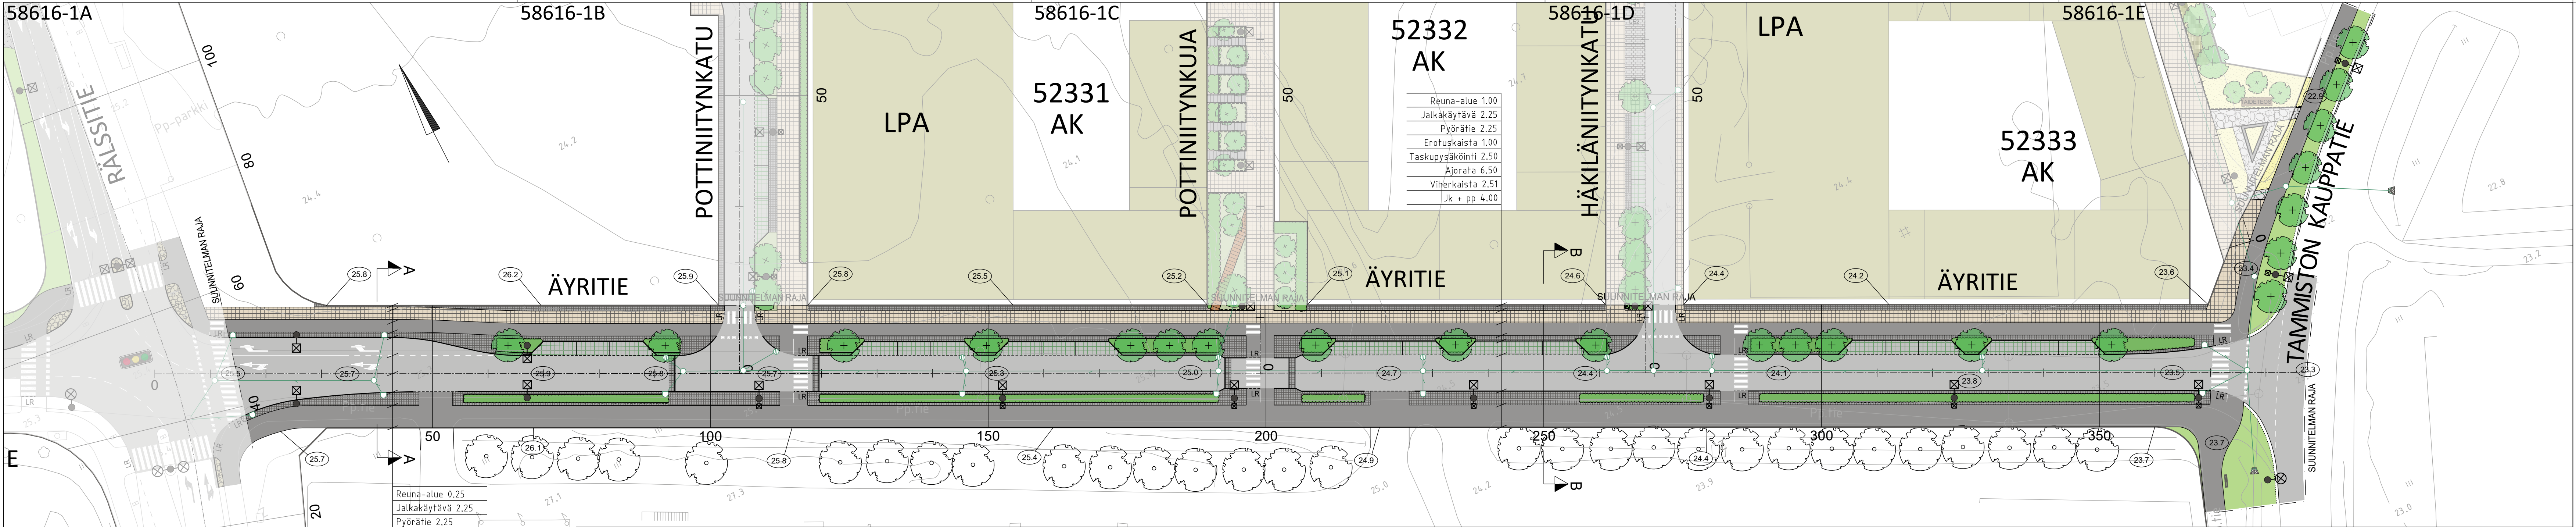

MERKINTÖJEN SELITYKSET

- Oleva lehtipuu
- Istutettava lehtipuu
- Istutettava pensas
- Nurmi
- Asfaltti, ajorata
- Asfaltti, jk+pp-tie
- Kenttäkiveys
- Betonikiveys luonnonkivisomisteilla
- Noppakiveys, isonoppa
- Noppakiveys, vakionoppa
- Nurmikiveys
- Likimääräinen korkeusasema
- Luonnon reunatuki, harmaa
- Madallettu reunatuki
- Luisattu reunatuki
- Tasoon asennettu reunatuki
- Hulevesikaivo ja hulevesiviemäri
- Valaisinpylväs

TYYPPIPOIKKILEIKKAUS A-A
1:100

22.00

Vierialue 0.25 Jk 2.25 Pp-tie 2.25 Erotuskaista 1.00 Ajorata 9.86 Erotuskaista 2.39 Jk+pp-tie 4.00

3.25 3.25 3.36

mitat

TSV+0

+0.06 +0.00 -0.06 -0.08 -0.20 -0.10 -0.02 -0.10 +0.07 +0.17

q=0.025 q=0.03 q=0.03 q=0.03 q=0.025

TYYPPIPOIKKILEIKKAUS B-B
1:100

22.00

Vierialue 1.00 Jk 2.25 Pp-tie 2.25 Erotuskaista 1.00 Pysäköinti 2.50 Ajorata 6.50 Viherkaista 2.50 Jk+pp-tie 4.00


3.25 3.25

mitat

TSV+0

+0.22 +0.16 +0.10 +0.08 +0.00 -0.06 -0.10 -0.02 -0.10 +0.08 +0.18

q=0.025 q=0.025 q=0.03 q=0.03 q=0.025

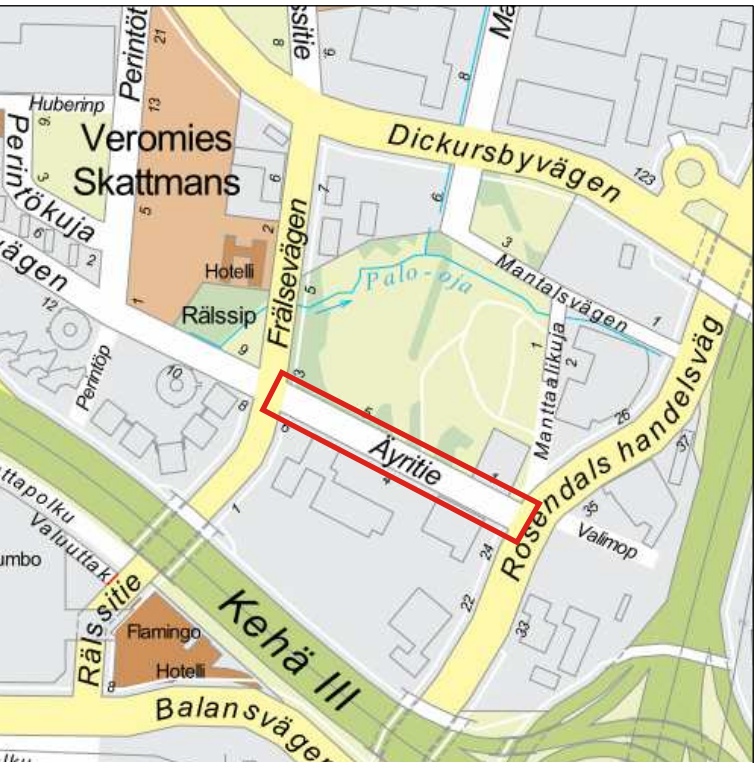

 VANTAAN KAUPUNKI KADUT JA PUISTOT		Hyv.
21.12.2020		Tark. Mikko Kettunen
Suunn.		
52	VEROMIES ANNEFRED ETELÄINEN ASEMAKAAVA	Mittakaava 1:500
ÄYRITIE VÄLILLÄ RÄLSSITIE-TAMMISTON KAUPPATIE		Koord.järj. ETRS-GK25
TAMMISTON KAUPPATIE		Korkeusjärj. N2000
KATUSUUNNITELMA		Liitt. piir.nro
209	KATUSUUNNITELMAT	Hyv.
		Hyv.
		Piir.nro
		58616-1
GEOTEK- NIIKKA	Tark.	Tark. L. Peltola Suunn. O. Suoniemi, J. Tuuli, U. Parkkinen
 SWECO		21.12.2020
21.12.2020		