

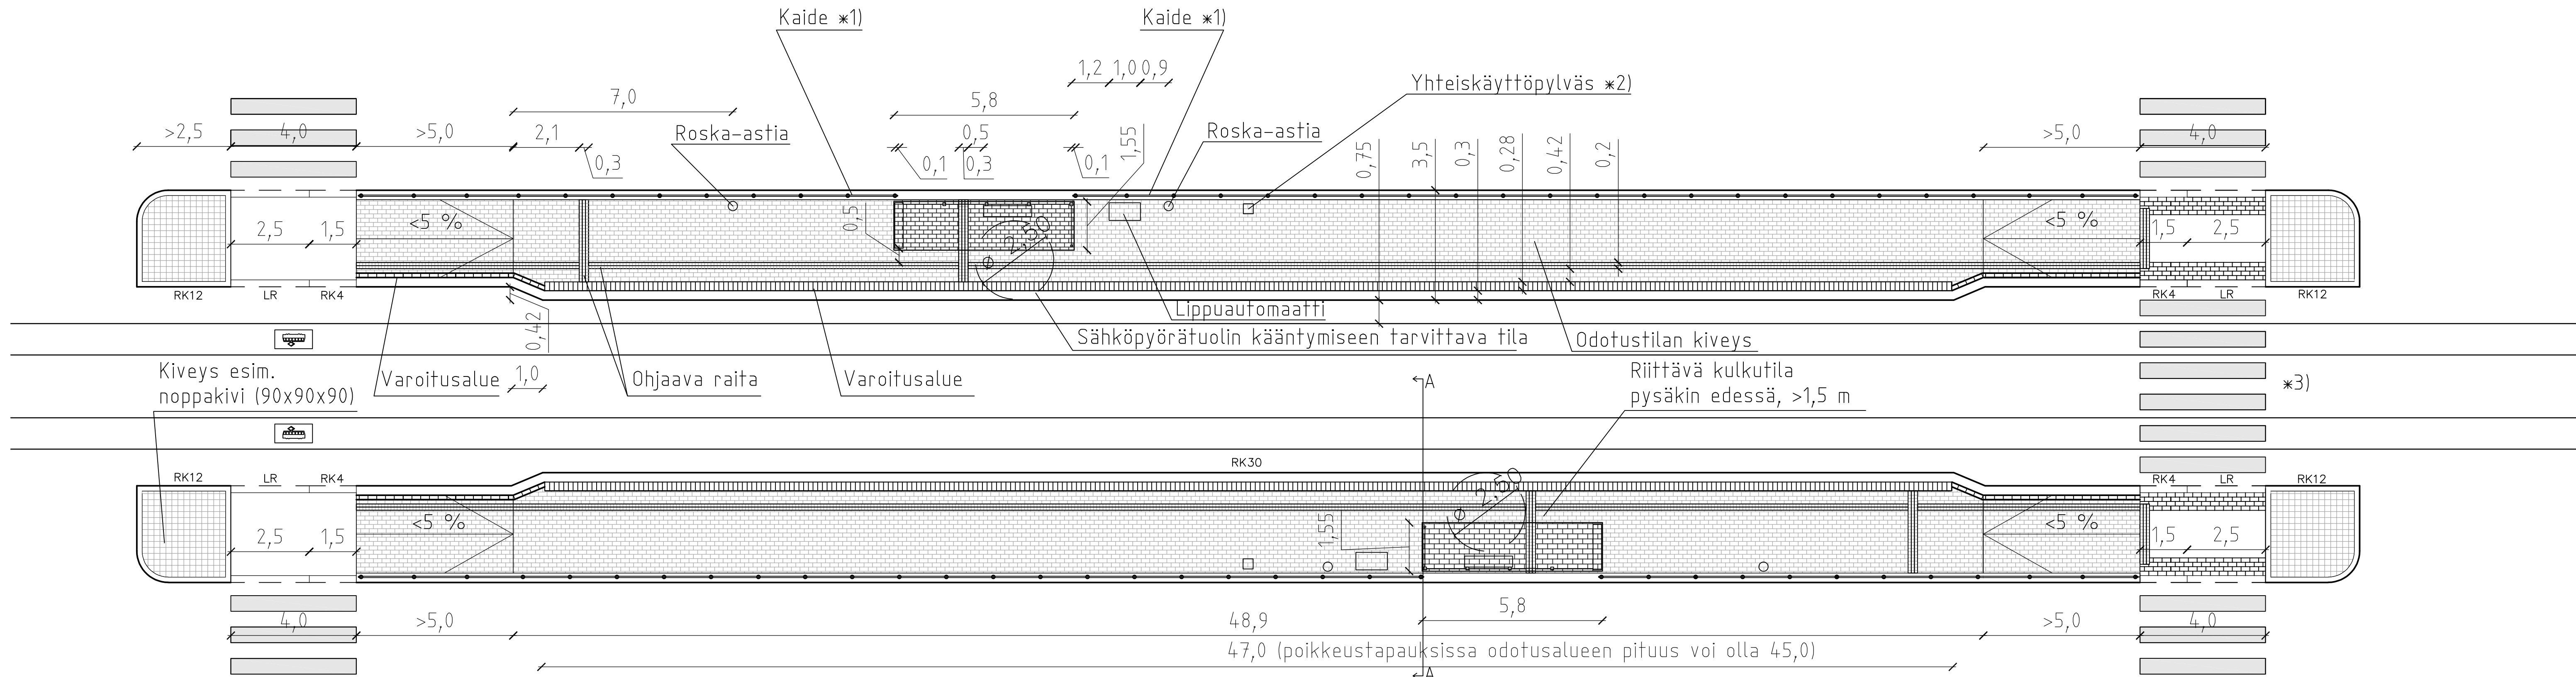


Leikkaus A-A (1:20)

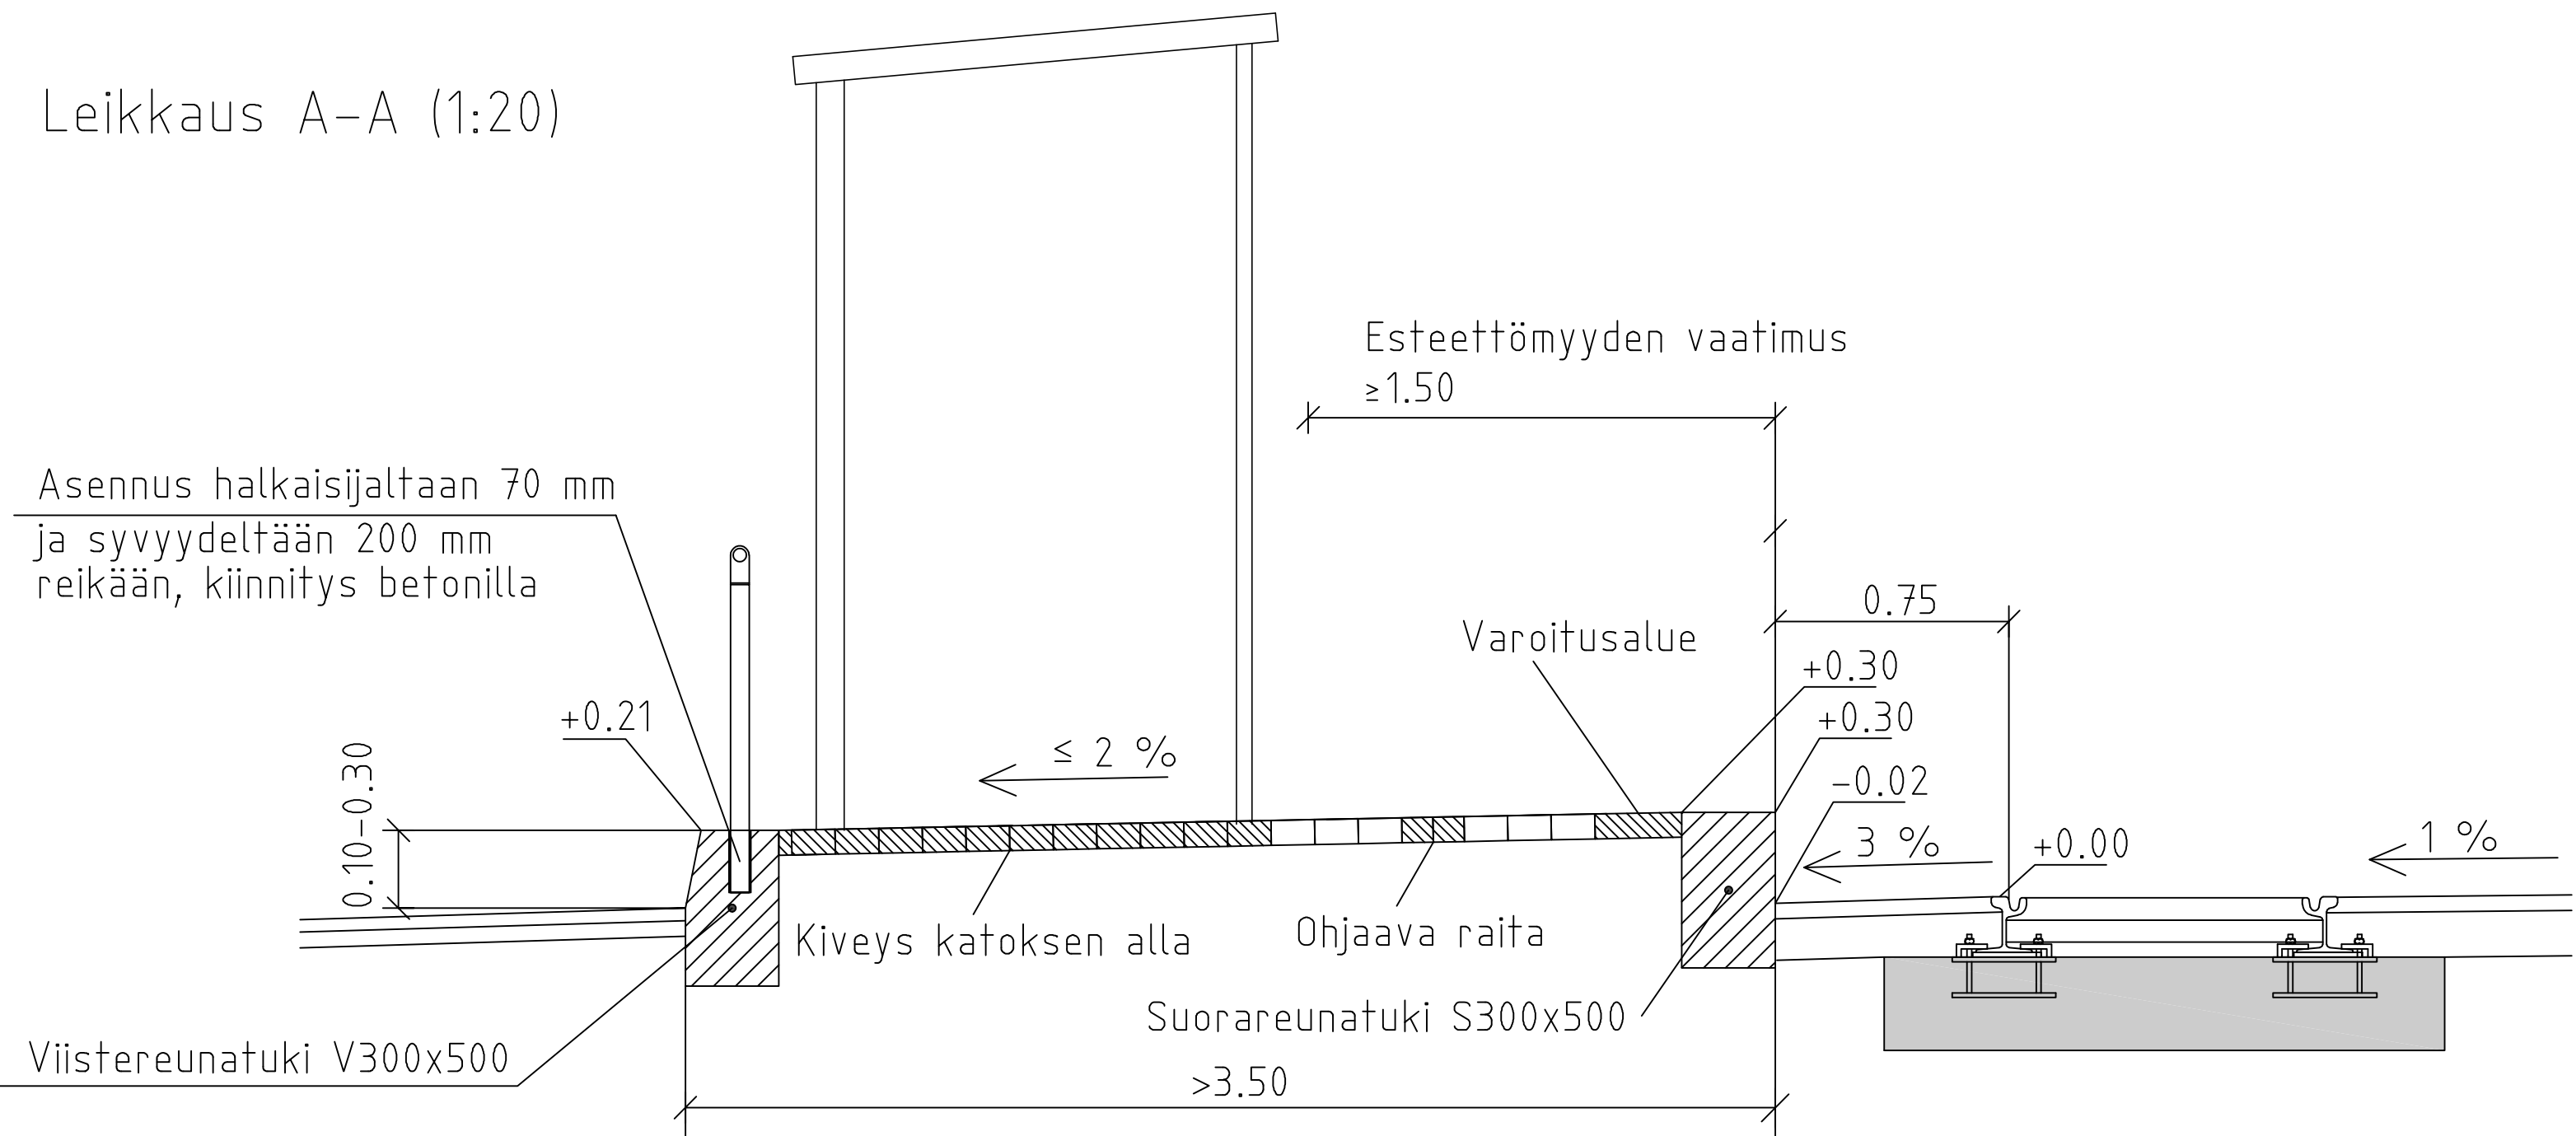

Merkintöjen selitykset

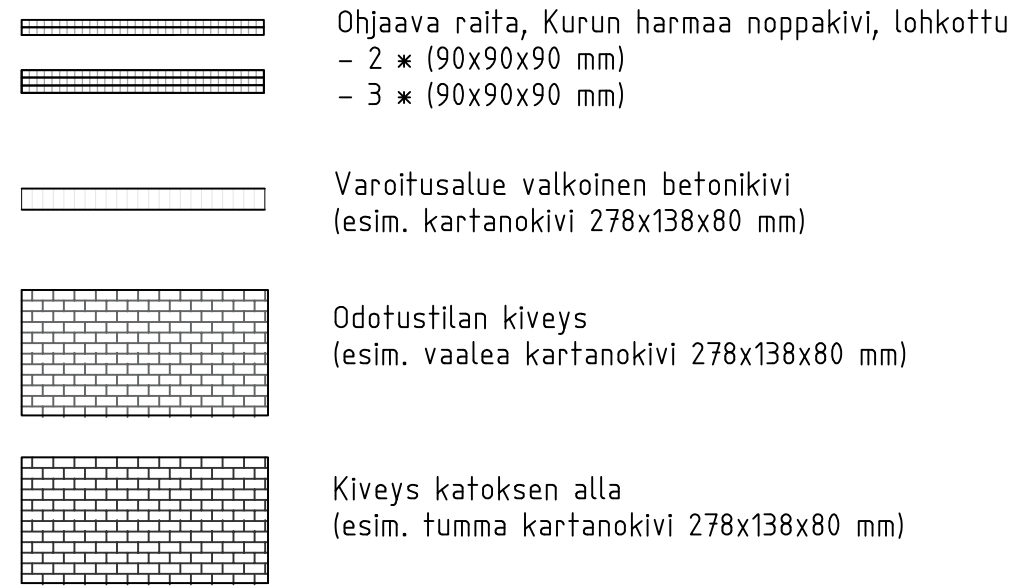

- *1) Kaideita käytetään koko odotustilan matkalla, jos pysäkin takana on ajorata tai ylit 16 cm reunakivi. Jos odotustilan takana on erotettu pyöräile ja alle 16 cm reunakivi, käytetään tyyppikuvan 58845-904 tai 58854-905 mukaisia kaiderakaisuuksia.
- *2) Näyttö sijoitetaan ensisijaisesti yhteiskäyttöpölyväiseen, mikäli niiden jako osu sopivalle paikalle.
Vaihtoehtoisesti näyttö sijoitetaan omaan pölyväiseen.
- *3) Vähintään pysäkin toisessa päässä on oltava liikennevalo-ohjattu suojatie ja esteetön kulku raiteiden ylit.

- Vantaan ratikan pysäkkien ratkaisuiissa tulee huomioida ratikan design manualissa määritetyt katutilan aluetyypit ja niiden edellyttämät materiaalit.

Ohjaavat raidat toteutetaan esteettömät reitit huomioiden.
Raitojen jatkuvuus suunnitellaan tapauskohtaisesti.

- Suojatiet ja pyörätien jatkeet tehdään tyyppipiirustusten 58854-910, 58854-911 ja 58854-912 mukaisesti.
- Pysäkkialueella sekä jalankulun ja pyöräilijöiden ympäristöissä käytetään pääkaupunkiseudun yhteistä kaidemallistoa. Raitiotiepylsäkin kaitteet: Compact exteriör, Resopal RAL 7035. Kaitteiden tyyppipiirustukset 50381 ja 50382.

- Pysäkin maadoitus: ratakisko, kaide, näytön runko, katoksen runko ja sen jokainen jalka, lippuautomaatin runko, puun runkосуja, valaisin-/näyttö-/yhteiskäyttöpylväs sekä mahdolliset pyörätelineet. Pysäkin kiinnikeosien sähköjohtavuus tulee varmistaa. Näytön runko maadoitetaan, mikäli se ei ole galvanisesti osa pylvästä, johon näyttö on sijoitettu.

- Valaisinpylväät ja pyörätelineet maadoitetaan, mikä ne sijaitsevat virroittimen vaara-alueella.

HUOM

Katosten ja ohjaavien raitojen paikat tarkistettava,
kun raitiovaunujen kalusto ja ovien paikat tarkentuvat.

	VANTAAN KAUPUNKI KADUT JA PUISTOT		Hyv. Markus Holm
	30.4.2021	30.4.2021	Tark. Joonas Stenroth Suunn.
100 VANTAA RAITIOTIEPYSÄKIT SIVULAITURIT TYYPPIPIIRUSTUS	Mitakaava 1:20 1:100	Koord.järj. ETRS-GK25 Korkeusjärj. N2000	Liitt.päir.no
200 TYYPPIPIIRUSTUKSET	Hyv.	Hyv.	Päir. no 58854-902
GEOTEK- NIIKKA	Tark. XXX	WSP Finland Oy	30.4.2021 Tark. Jari Laaksonen 30.4.2021 Suunn. Sanna Vartiainen