


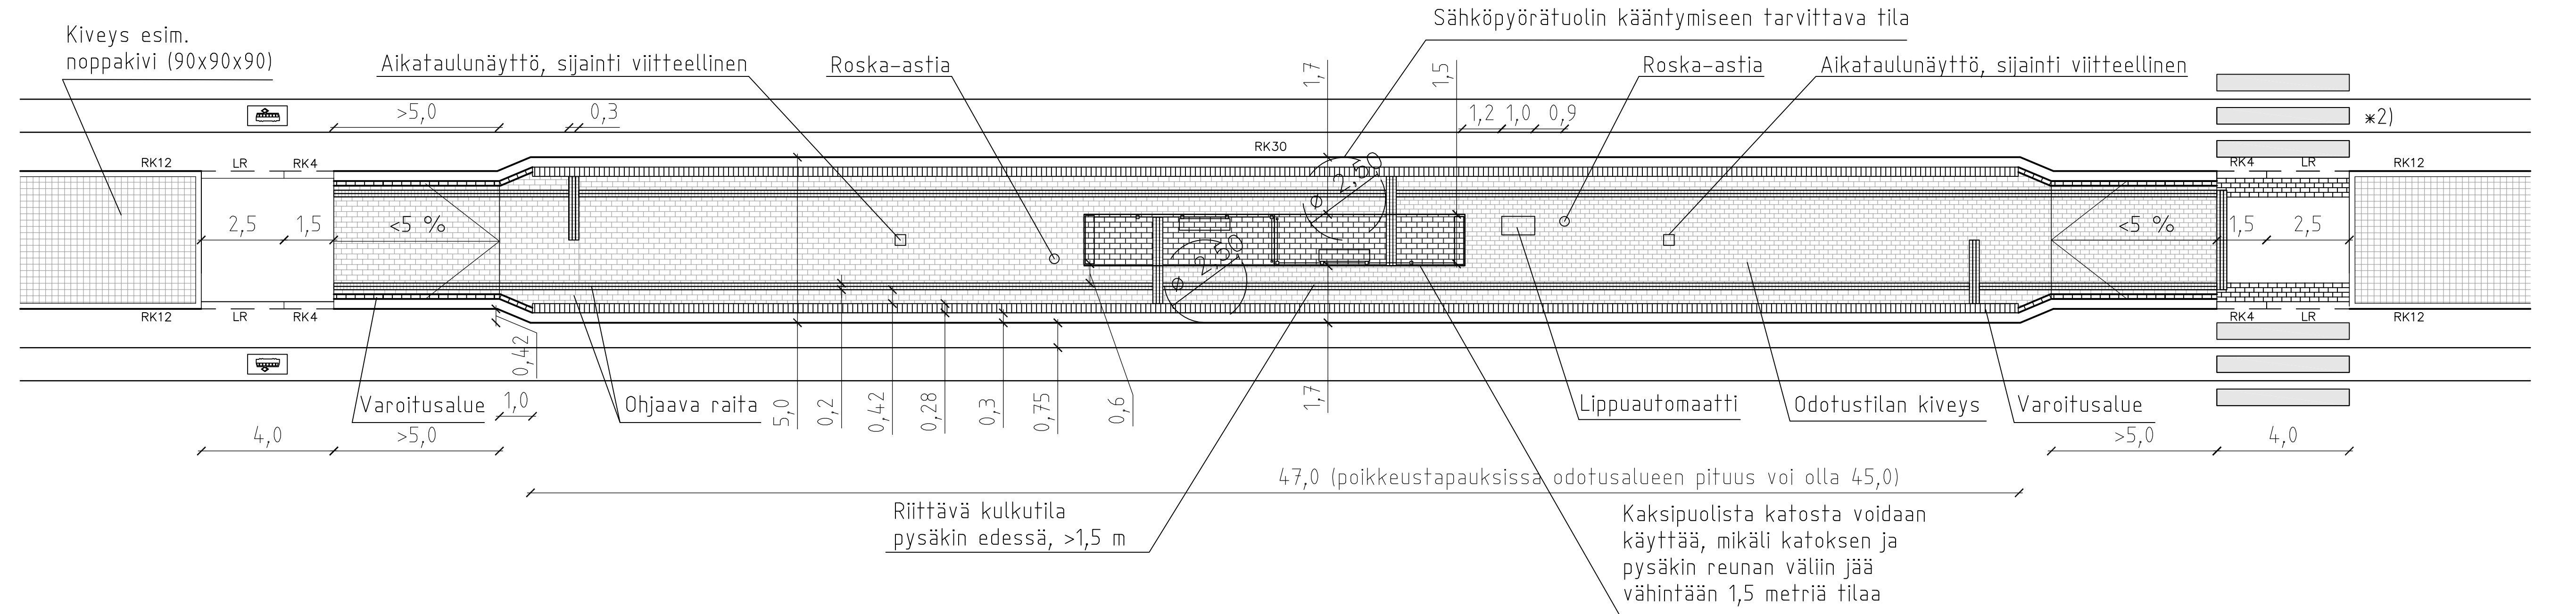

Merkintöjen selitykset

- Ohjaava raita, Kurun harmaa noppakivi, lohkottu
- 2 * (90x90x90 mm)
- 3 * (90x90x90 mm)
- Varoitusalue valkoinen betonikivi (esim. kartanokivi 278x138x80 mm)
- Odotustilan kiveys (esim. vaalea kartanokivi 278x138x80 mm)
- Kiveys katoksen alla (esim. tumma kartanokivi 278x138x80 mm)

- *1) Näyttö sijoitetaan ensisijaisesti yhteiskäyttöpylvääseen, mikäli niiden jako osuu sopivalle paikalle. Vaihtoehtoisesti näyttö sijoitetaan omaan pylvääseen.
 - *2) Vähintään pysäkin toisessa päässä on oltava liikennevalo-ohjattu suojatie ja esteetön kulku raiteiden yli.
 - Vantaan ratikan pysäkkien raitkaisuissa tulee huomioida ratikan design manualissa määritetyt katutilan aluetypit ja niiden edellyttämät materiaalit.
 - Ohjaavat raidat toteutetaan esteettömät reitit huomioiden. Raitojen jatkuvuus suunnitellaan tapauskohtaisesti.
 - Pysäkkialueilla sekä jalankulun ja pyöräliikenteen ympäristöissä käytetään pääkaupunkiseudun yhteistä kaidemallistoa. Raitiotiepysäkin kaiteet: Compact exteriör, Resopal RAL 7035. Kaiteiden tyyppiirustukset 50381 ja 50382.
 - Pysäkin maadoitus: rataakisko, kaide, näytön runko, katoksen runko ja sen jokainen jalka, lippuautomaatin runko, puun runkosuoja, valaisin-/näyttö-/yhteiskäyttöpylväs sekä mahdolliset pyörätelineet. Pysäkin kiinnikeosien sähköjohtavuus tulee varmistaa. Näytön runko maadoitetaan, mikäli se ei ole galvaanisesti osa pylvästä, johon näyttö on sijoitettu.
 - Valaisinpylväät ja pyörätelineet maadoitetaan, mikäli ne sijaitsevat virroitimen vaara-alueella.
- HUOM!
Katosten ja ohjaavien raitojen paikat tarkistettava, kun raitiovaunujen kalusto ja ovien paikat tarkentuvat.

 VANTAAN KAUPUNKI KADUT JA PUISTOT		30.4.2021	Hyv.	Markus Holm
		30.4.2021	Tark.	Joonas Stenroth
100 VANTAA RAITOTIEPYSÄKIT KESKILAITURIT TYYPPIPIIRUSTUS		Suunn.		
		Mittakaava	Koord.järj.	
		1:100	ETRS-GK25 Korkeusjärj. N2000	
		Liitt.piiir.no		
200	TYYPPIPIIRUSTUKSET	Hyv.	Hyv.	
			Piiir. n:o	
			58854-903	
GEOTEK- NIIKKA		Tark. XXX	WSP Finland Oy	30.4.2021
				Tark. Jari Laaksonen
				Suunn. Sanna Vartiainen