
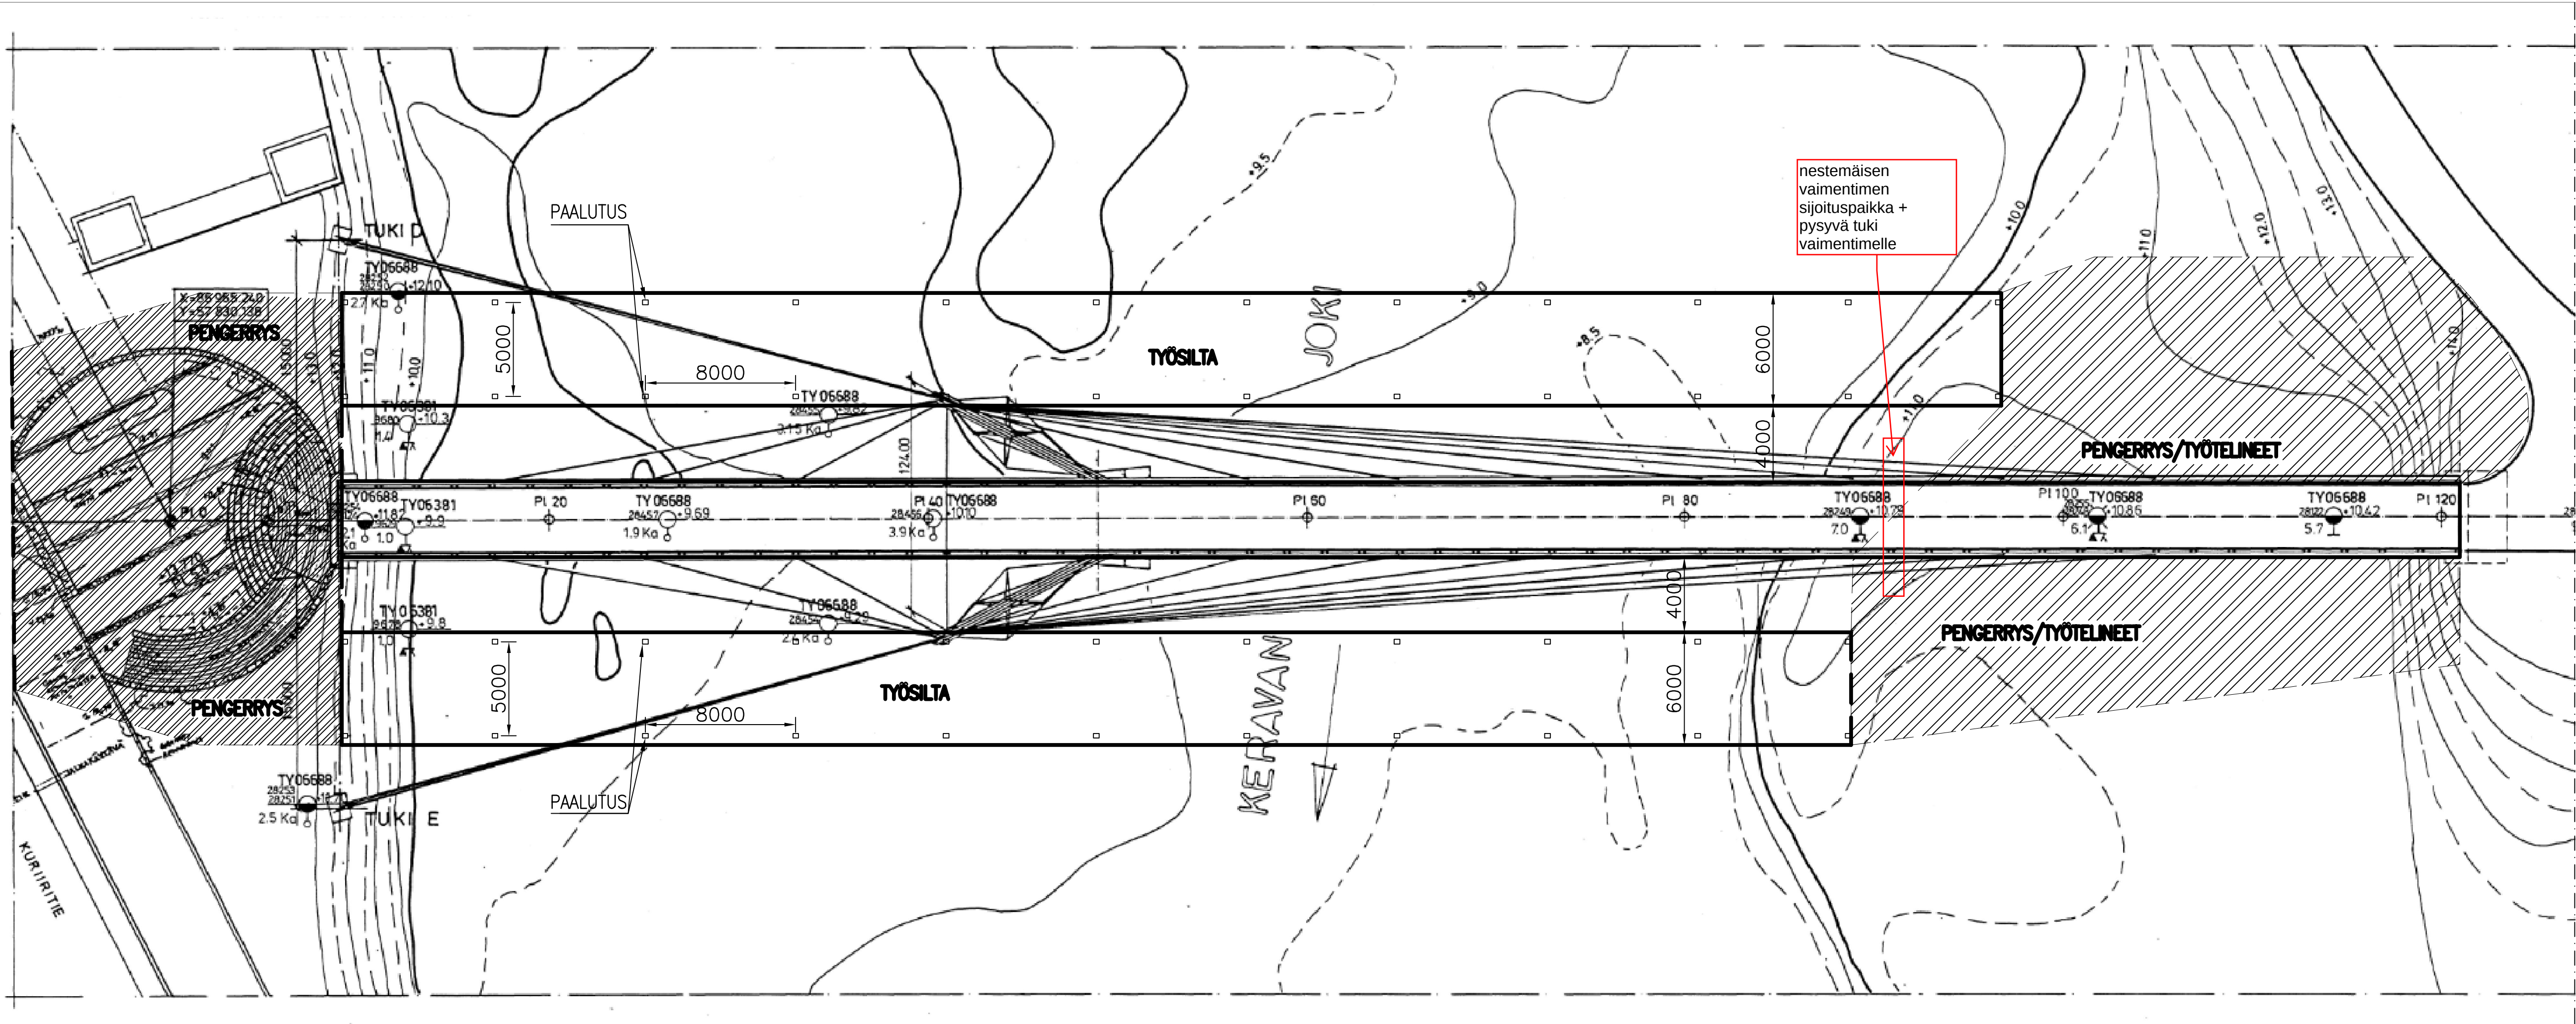


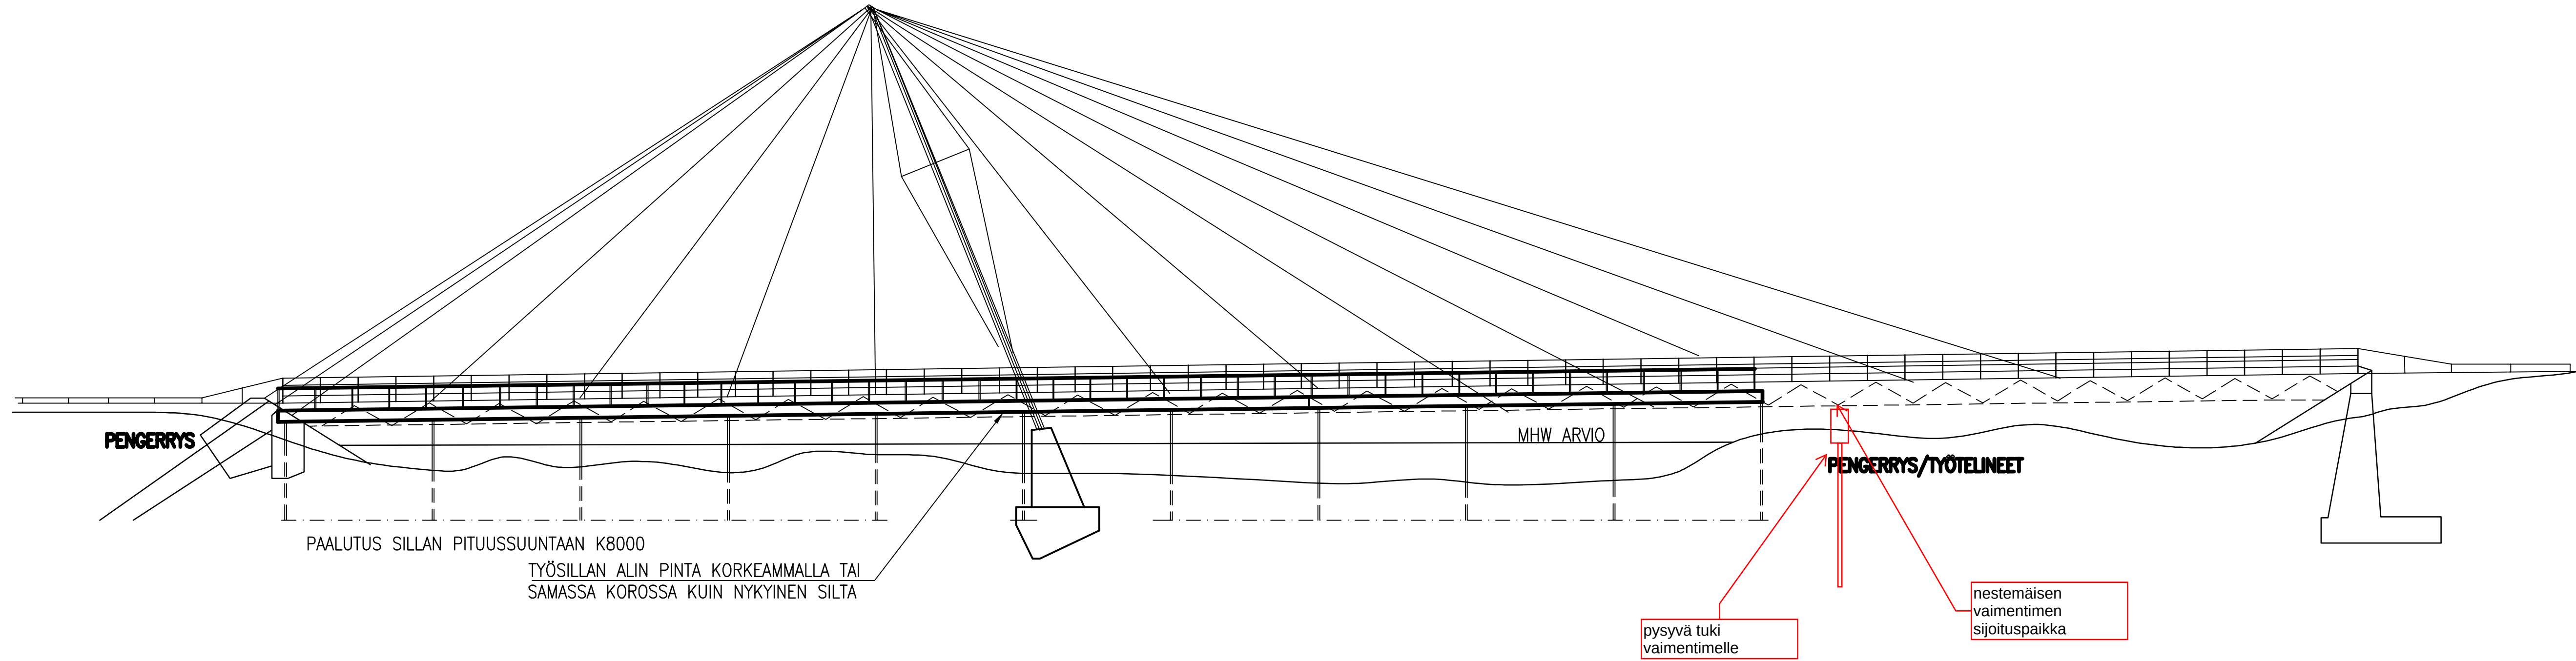

LUONNOS

MERKKI	PVM	MUUTOS	TEHNYT	TARK./HYV., TIEPIIRI
HANKE	Heurekan kvl sillan korjaaminen U-6152			
Vantaan kaupunki				
SILLAN NIMI	Heurekan työsilat, Vantaa			
JA KUNTA	Luonnos korjauksenaikaisista työsilloista			
TYYPPI				
JM	1		HL	m
KUORMA			VINOUS	gon
SUUNNITTELIJA			TILAAJA	
RAMBOLL Ramboll Finland Oy Länsikatu 15 00110 JOENSUU			Vantaa	
Sillansuunnittelu			TARK./HYV.	
PIIRT.	26.10.2020	Kari Pippo		
SUUNN.	26.10.2020	Ilkka Vilonen, Tuomo Siitonen	Väylävirasto, Taitorakenneyksikkö	
TARK.	26.10.2020	Guy Rapaport		
Geotekninen suunnittelu			TARK.	
TARK.			HYV.	
MITTAK.			PIIR. NRO	