



[illegible]

72-18-L-V1

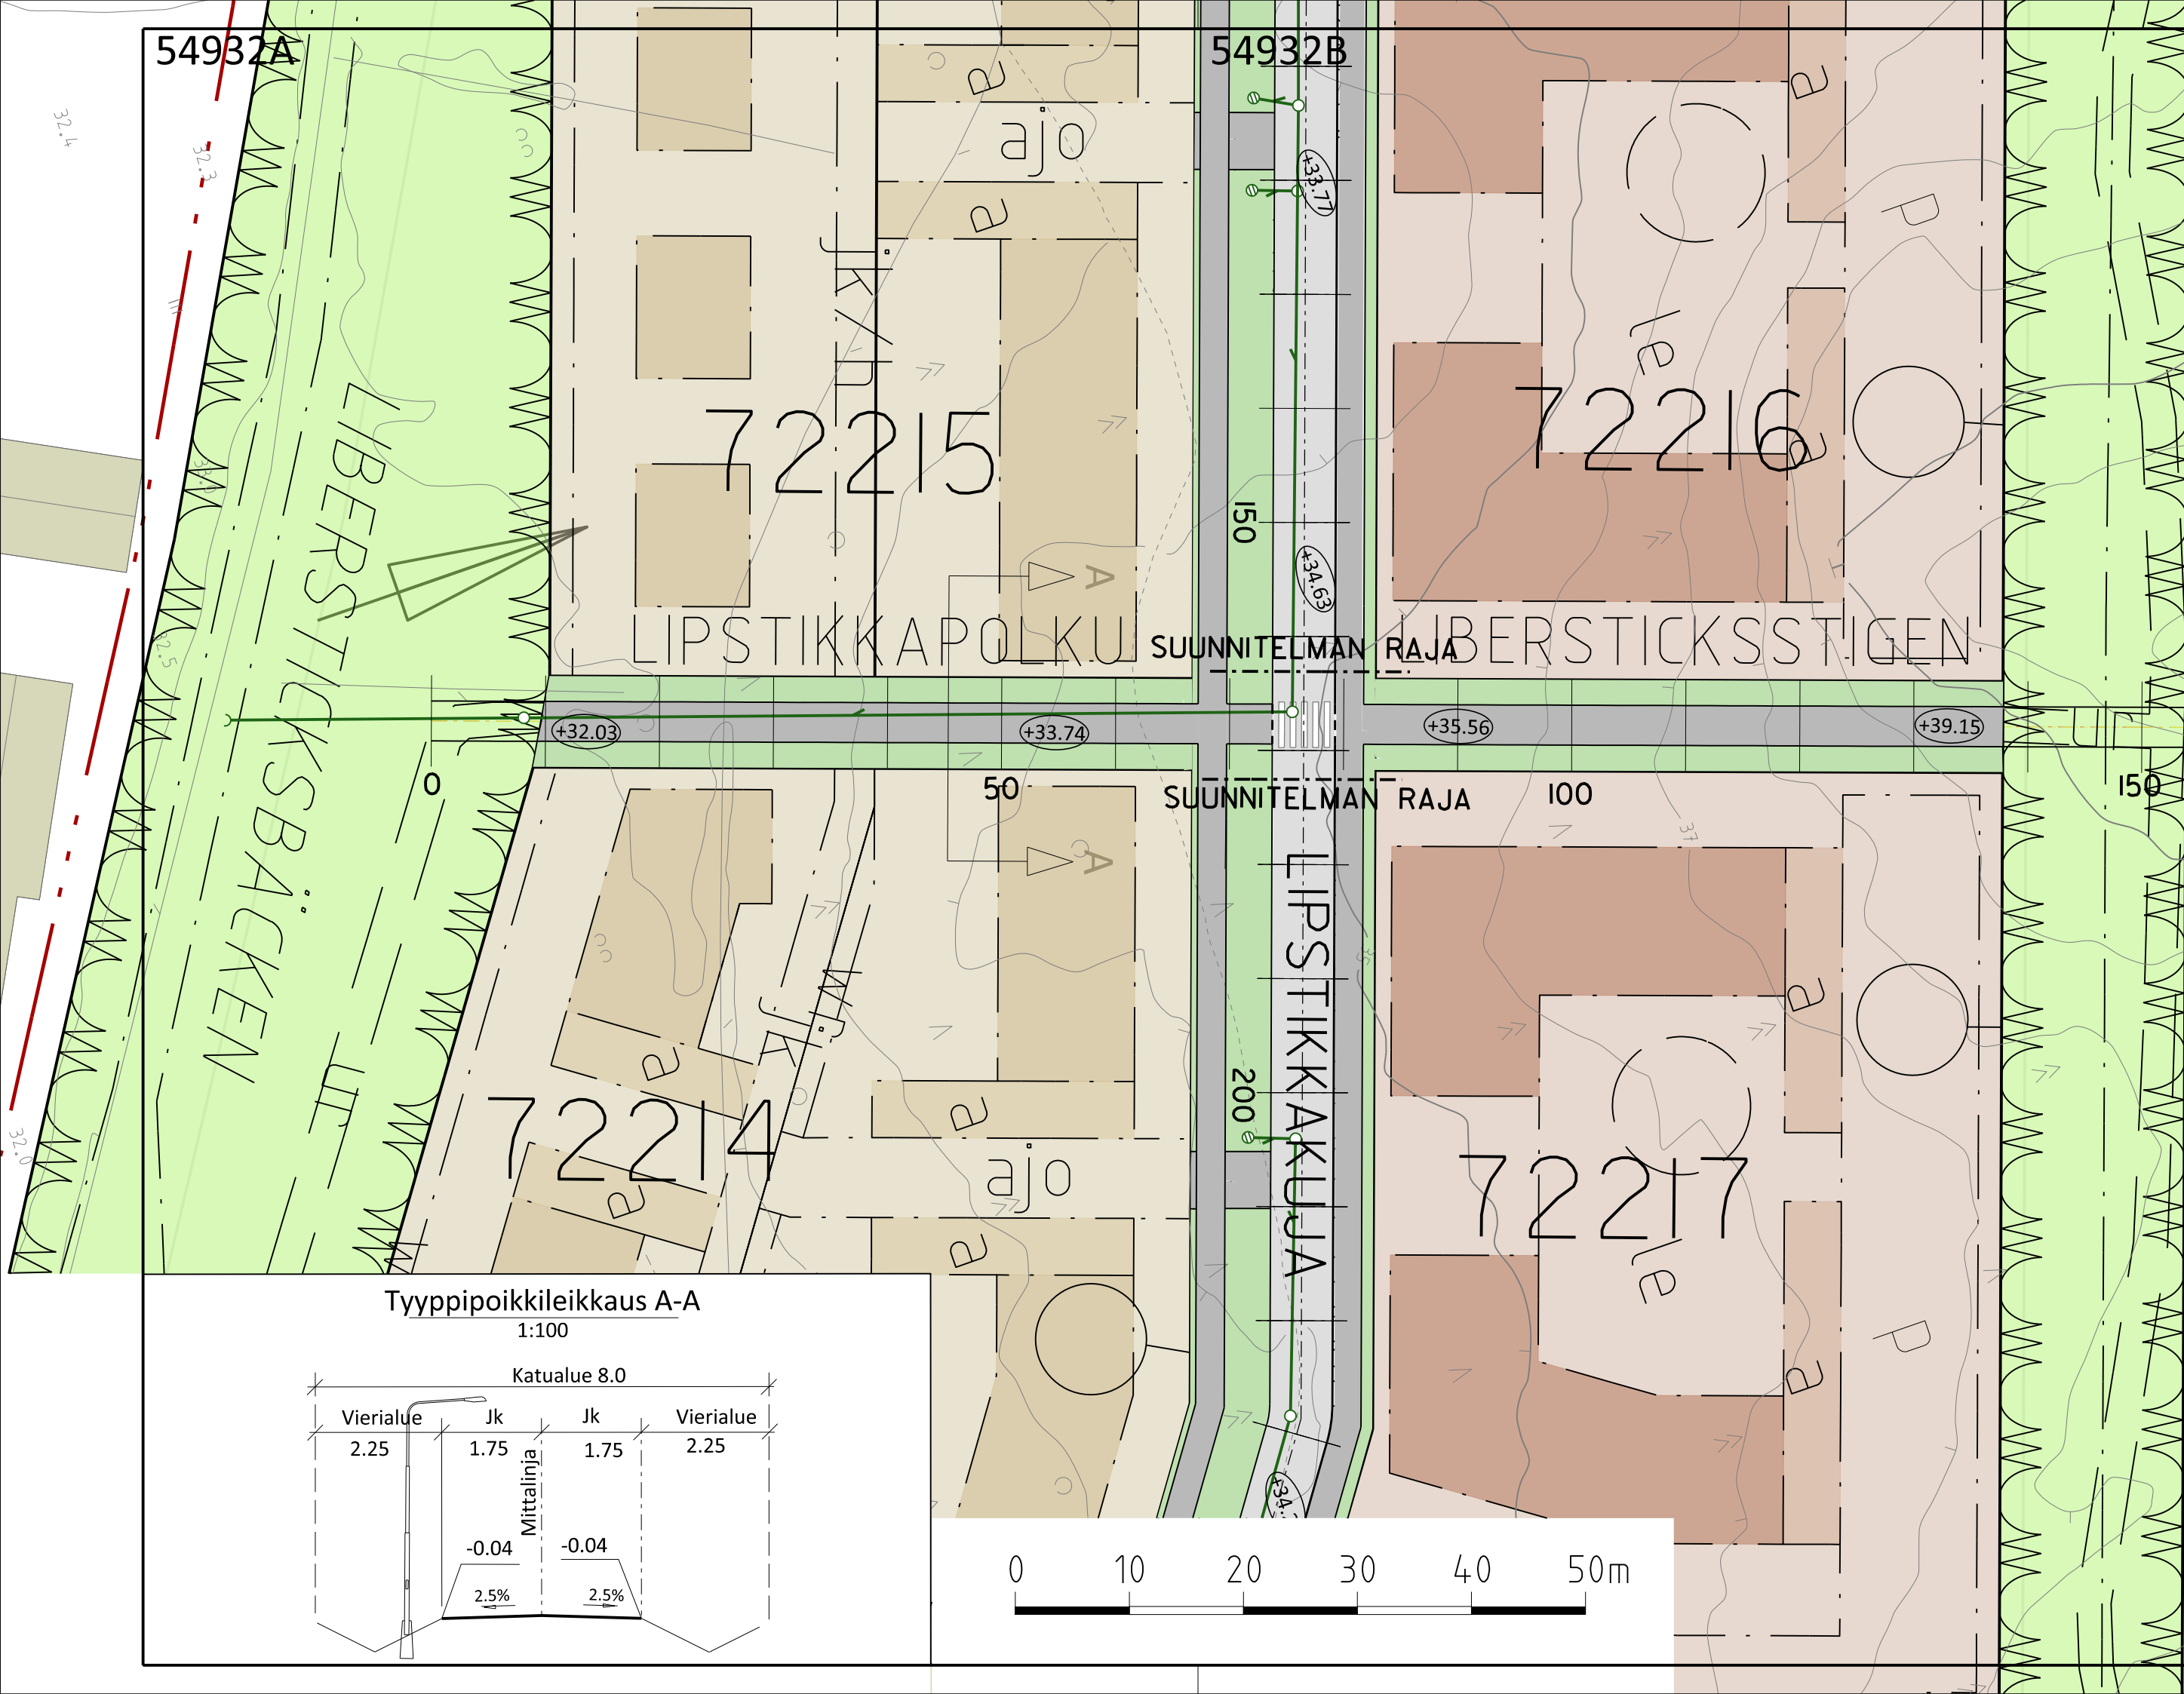

MERKINNÄT

- Ajorata , asfaltti
- Jalkakäytävä, tonttijoliittymä, asfaltti
- Katunurmi
- Hulevesiviemäri ja hulevesikaivo
- Likimääräinen korkeusasema

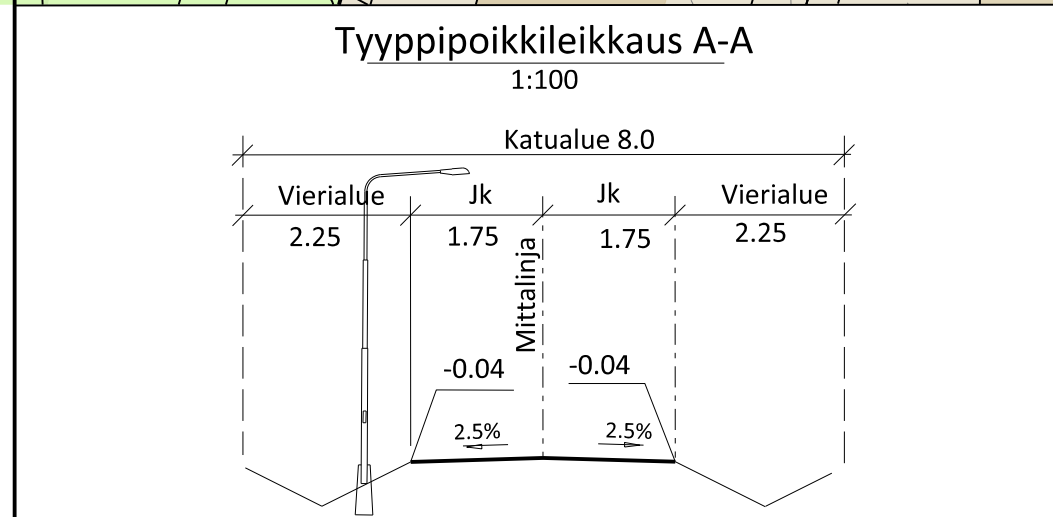

 VANTAAN KAUPUNKI KUNTATEKNIIKAN KESKUS		Hyv.	
		Tark.	
3.11.2014		Suunn. M. Takkinen	
72 ASOLA LIPSTIKKA LIPSTIKKAPOLKU ASEMAPIIRUSTUS		Mittakaava 1:500 1:100	Koord.järj. ETRS-GK25 Korkeusjärj. N2000
		Liitt. piir.nro	
209 KATUSUUNNITELMAT		Piir.nro 54932	
GEOTEK- NIIKKA	Tark.		Tark.
			Suunn.
 HSY:n vesihuolto Opastinsilta 8 B PL 300 00066 HSY p.(09) 15611	Nro	Hyv.	
		Tark.	
		Hyv.	
		Tark.	

KATUSUUNNITELMAN SELOSTUS

Vantaan kaupunki
Maankäytön ja ympäristön toimiala
Kuntatekniikan keskus
Katutekniikka

1 (2)

Kohteiden nimet:	LIPSTIKKAPOLKU	Piirustus nro	54932
Selostuksen laati:	Mikko Takkinen suunnitteluinsinööri	pvm:	3.11.2014
Selostuksen hyväksyi:	Olli Lappalainen Kadunsuunnittelupäällikkö	pvm:	3.11.2014
Tiedoksi:	Tekninen lautakunta		

Kohde

Lipstikkapolku sijaitsee Asolan (72) kaupunginosassa. Katusuunnitelma koskee Lipstikkapolkua ja se on esitetty piirustuksessa nro 54932.

Katusuunnitelma on asemakaavaehdotuksen Lipstikka 721300 mukainen.

Lähtökohdat ja suunnittelun tavoitteet

Lipstikkapolku on uusi kevyen liikenteen katu. Eteläpuolella sijaitsee Lipstikkaoja. Katu sijoittuu rakentamattomaan metsämaastoon.

Kadun pääasialliset käyttäjät ovat alueen asukkaat.

Liikenteellinen ratkaisu

Lipstikkapolku on kevyen liikenteen väylä, joka liittyy uuteen Lipstikkakujaan.

Lipstikkapolun katualueen leveys on 8,0 metriä ja väylän leveys 3,5 metriä. Suunniteltu ratkaisu on Kuntatekniikan keskuksen liikennesuunnittelun periaatteiden mukainen.

KATUSUUNNITELMAN SELOSTUS

Vantaan kaupunki
Maankäytön ja ympäristön toimiala
Kuntatekniikan keskus
Katutekniikka

2 (2)

Pintamateriaalit, kasvillisuus ja rakenteet

Jalkakäytävä päällystetään asfaltilla.

Valaistus

Lipstikkapolku valaistaan uusilla 6 metriä korkeilla pylväšvalaisimilla, jotka sijoitetaan vierialueelle.

Tasaus ja kuivatus

Lipstikkapolun tasaus noudattaa pääpiirteissään alueen nykyistä maanpintaa. Lipstikkapolku liittyy Lipstikkaojan tasaukseen.

Lipstikkapolku kuivatetaan avo-ojiin.

Mahdollisessa tulvatilanteessa vedet kulkevat avo-ojien/painanteiden kautta Lipstikkaojaan.

Esteettömyys

Lipstikkapolun suunnitteluratkaisut täyttävät esteettömyydelle asetetun perustavoitetasen.

Kustannusarvio

Rakentamiskustannukset ovat yhteensä noin 47 700 euroa (alv 0 %), josta kadunrakentamisen osuus on 37 600 euroa ja vesihuollon 10 100 euroa.

Muuta

Lipstikkapolun rakentaminen on alustavasti vuoden 2016 rakentamishjelmassa.