
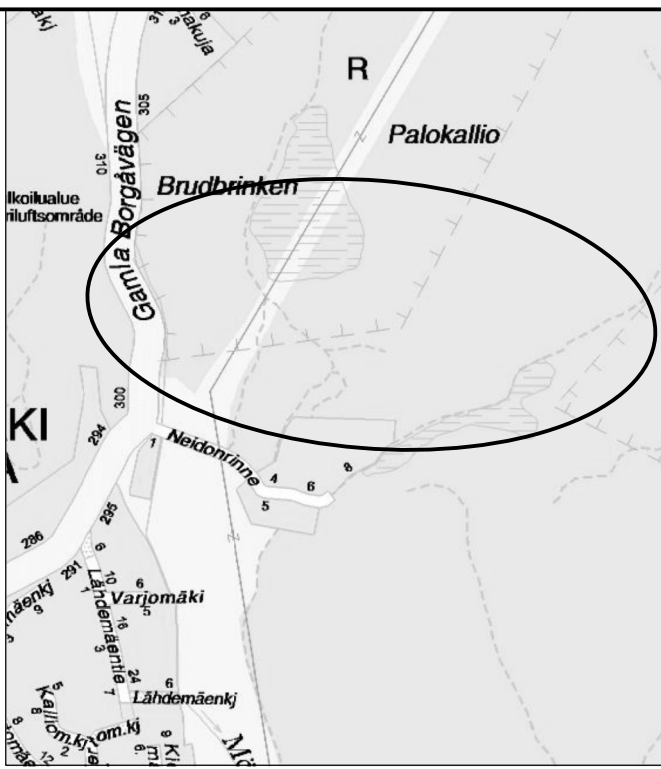


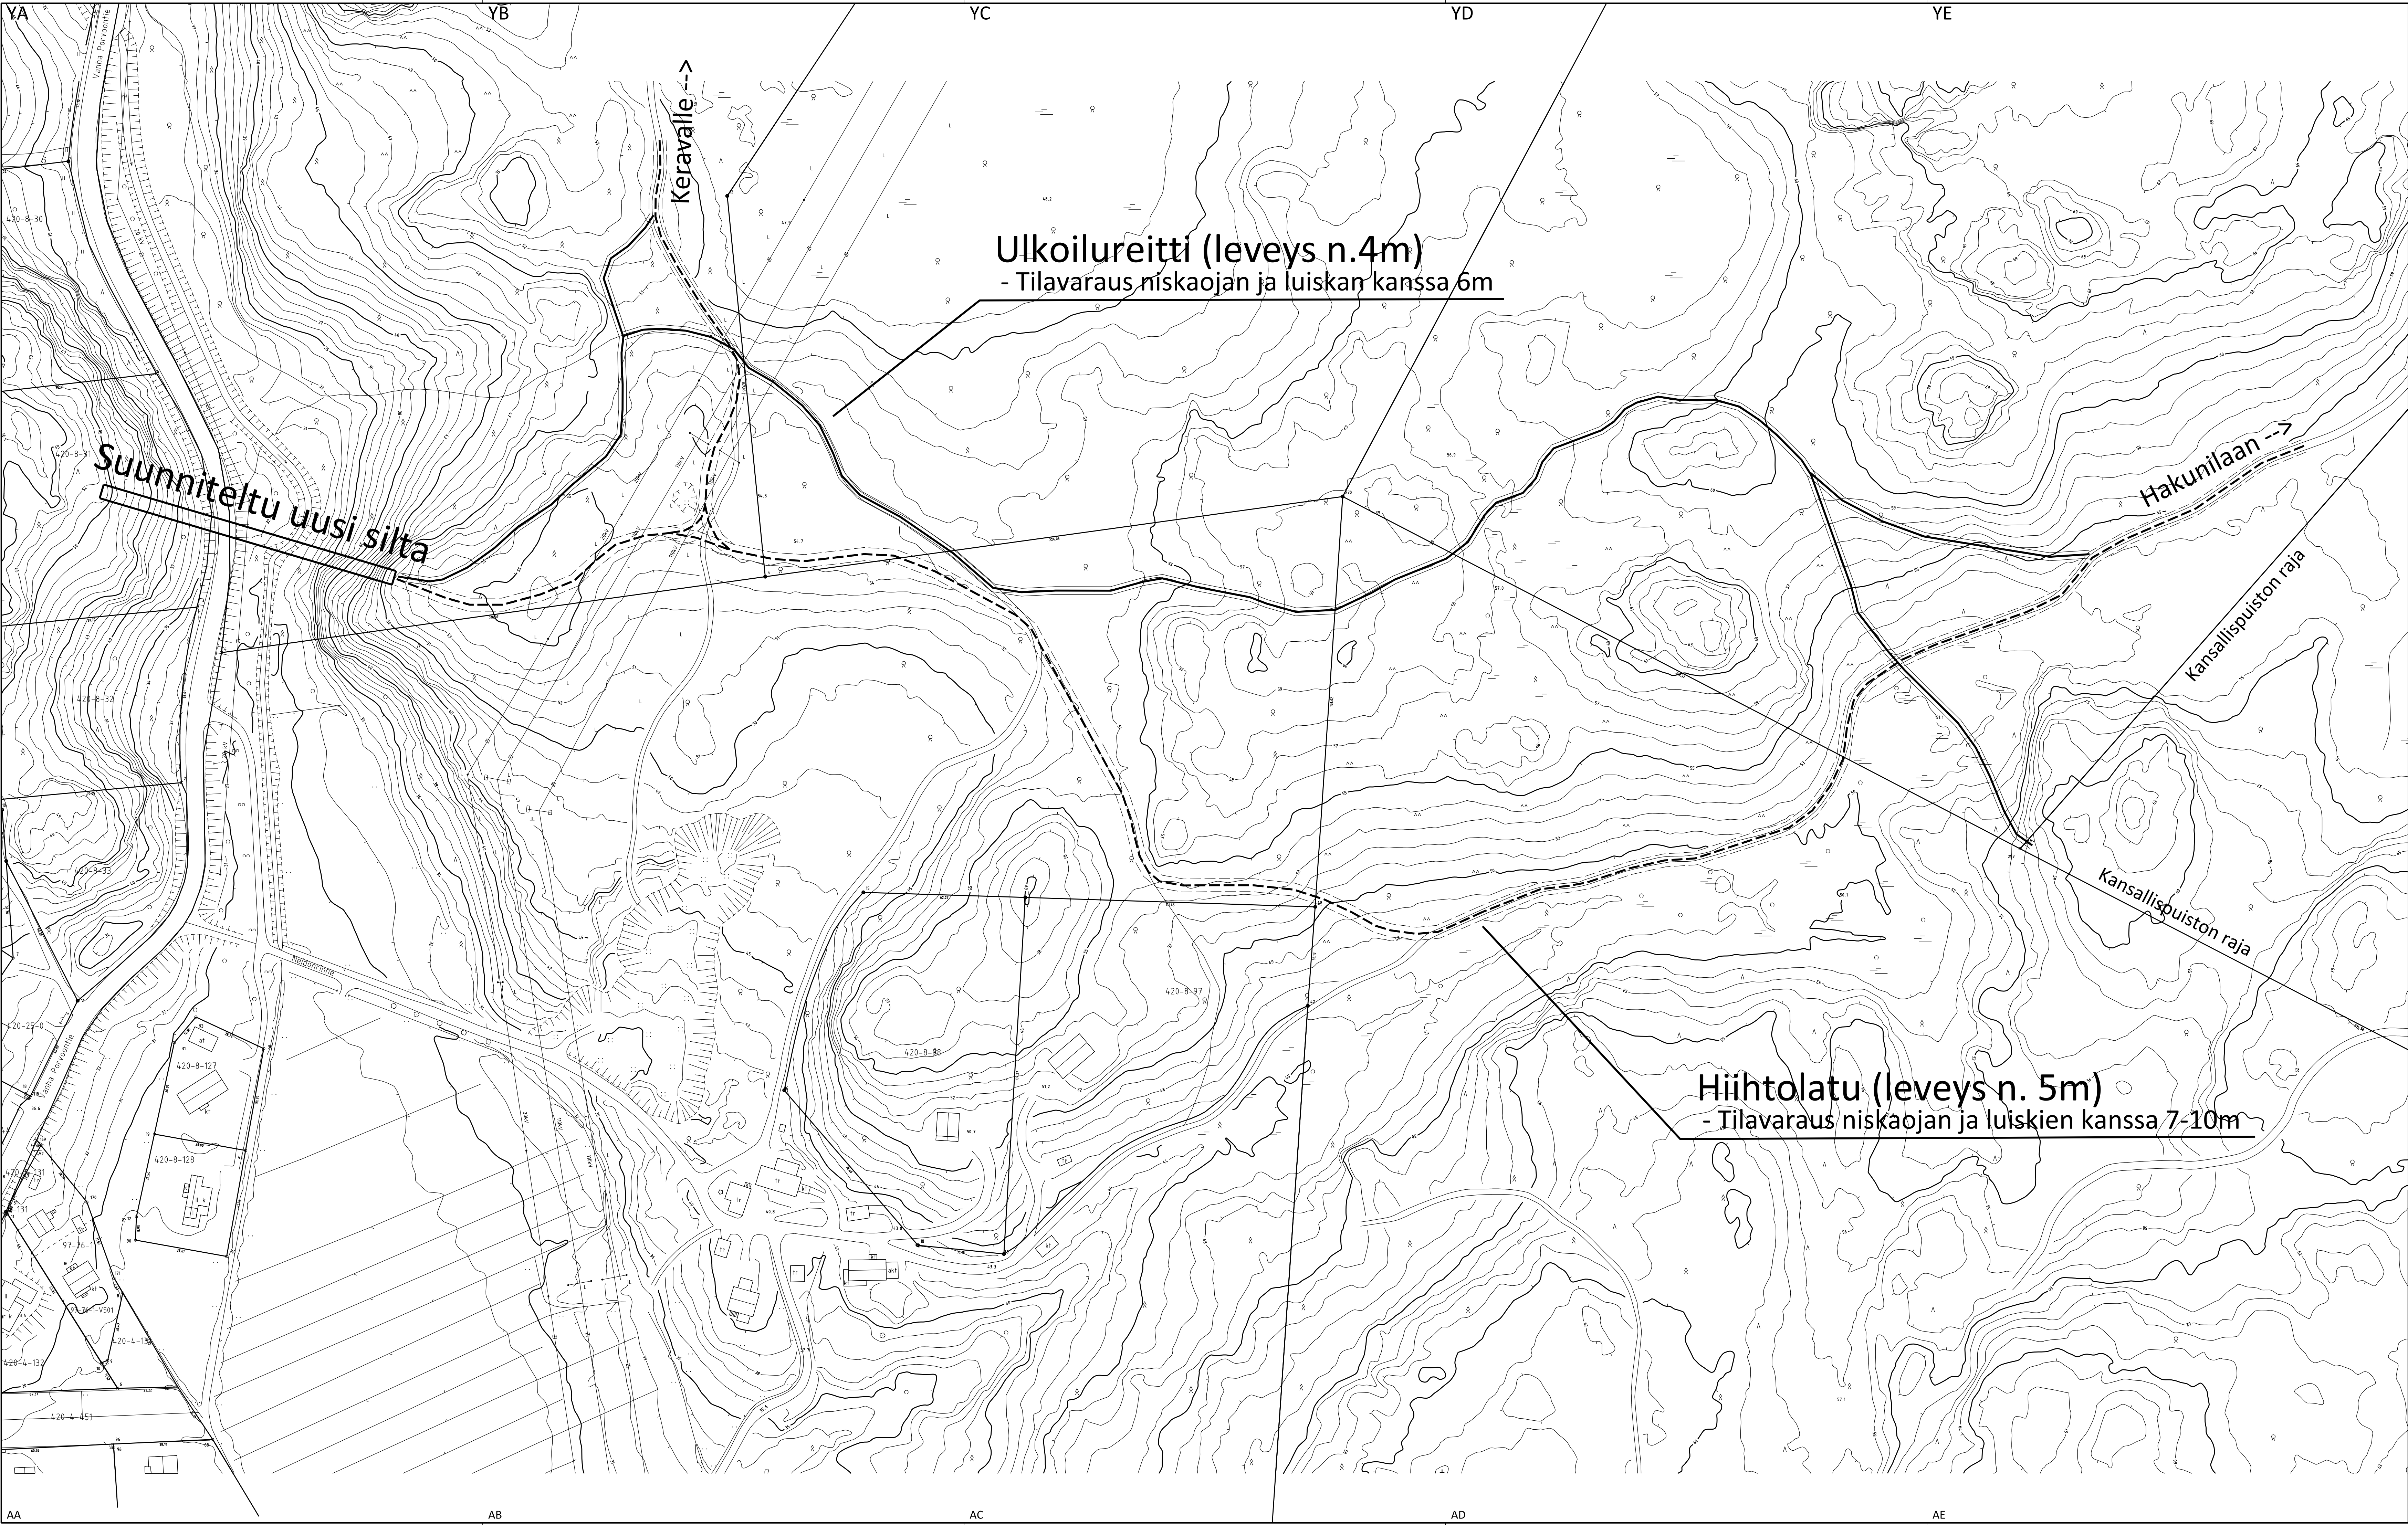

 VANTAAN KAUPUNKI KUNTATEKNIKAN KESKUS				Hyv. Aino Leino Tark. Petra Tammisto Suunn. Ari Asikainen	
		16.10.2014			
97 KUNINKAANMÄKI		98 SOTUNKI		Mittakaava 1:1000	
ULKOILUREITIN JA LADUN YLEISSUUNNITELMA VÄLILLÄ VANHAN PORVOONTIEN KEVYEN LIIKENTEEN SILTA (suunniteltu) - SIPOONKORPI				Koord.järj. ETRS-GK25 Korkeusjärj. N2000	
ASEMAPIIRUSTUS				Liitt. piir.nro 54035 - 54040	
530	ULKOILUREITTI	Hyv.		Hyv.	Piir.nro 54913
531	LATU				
GEOTEK- NIIKKA		Tark.			Tark.
					Suunn.
 HSY:n vesihuolto Opastinsilta 8 B PL 300 00066 HSY p.09 15611		Nro		Hyv.	
				Tark.	
				Hyv.	
				Tark.	