


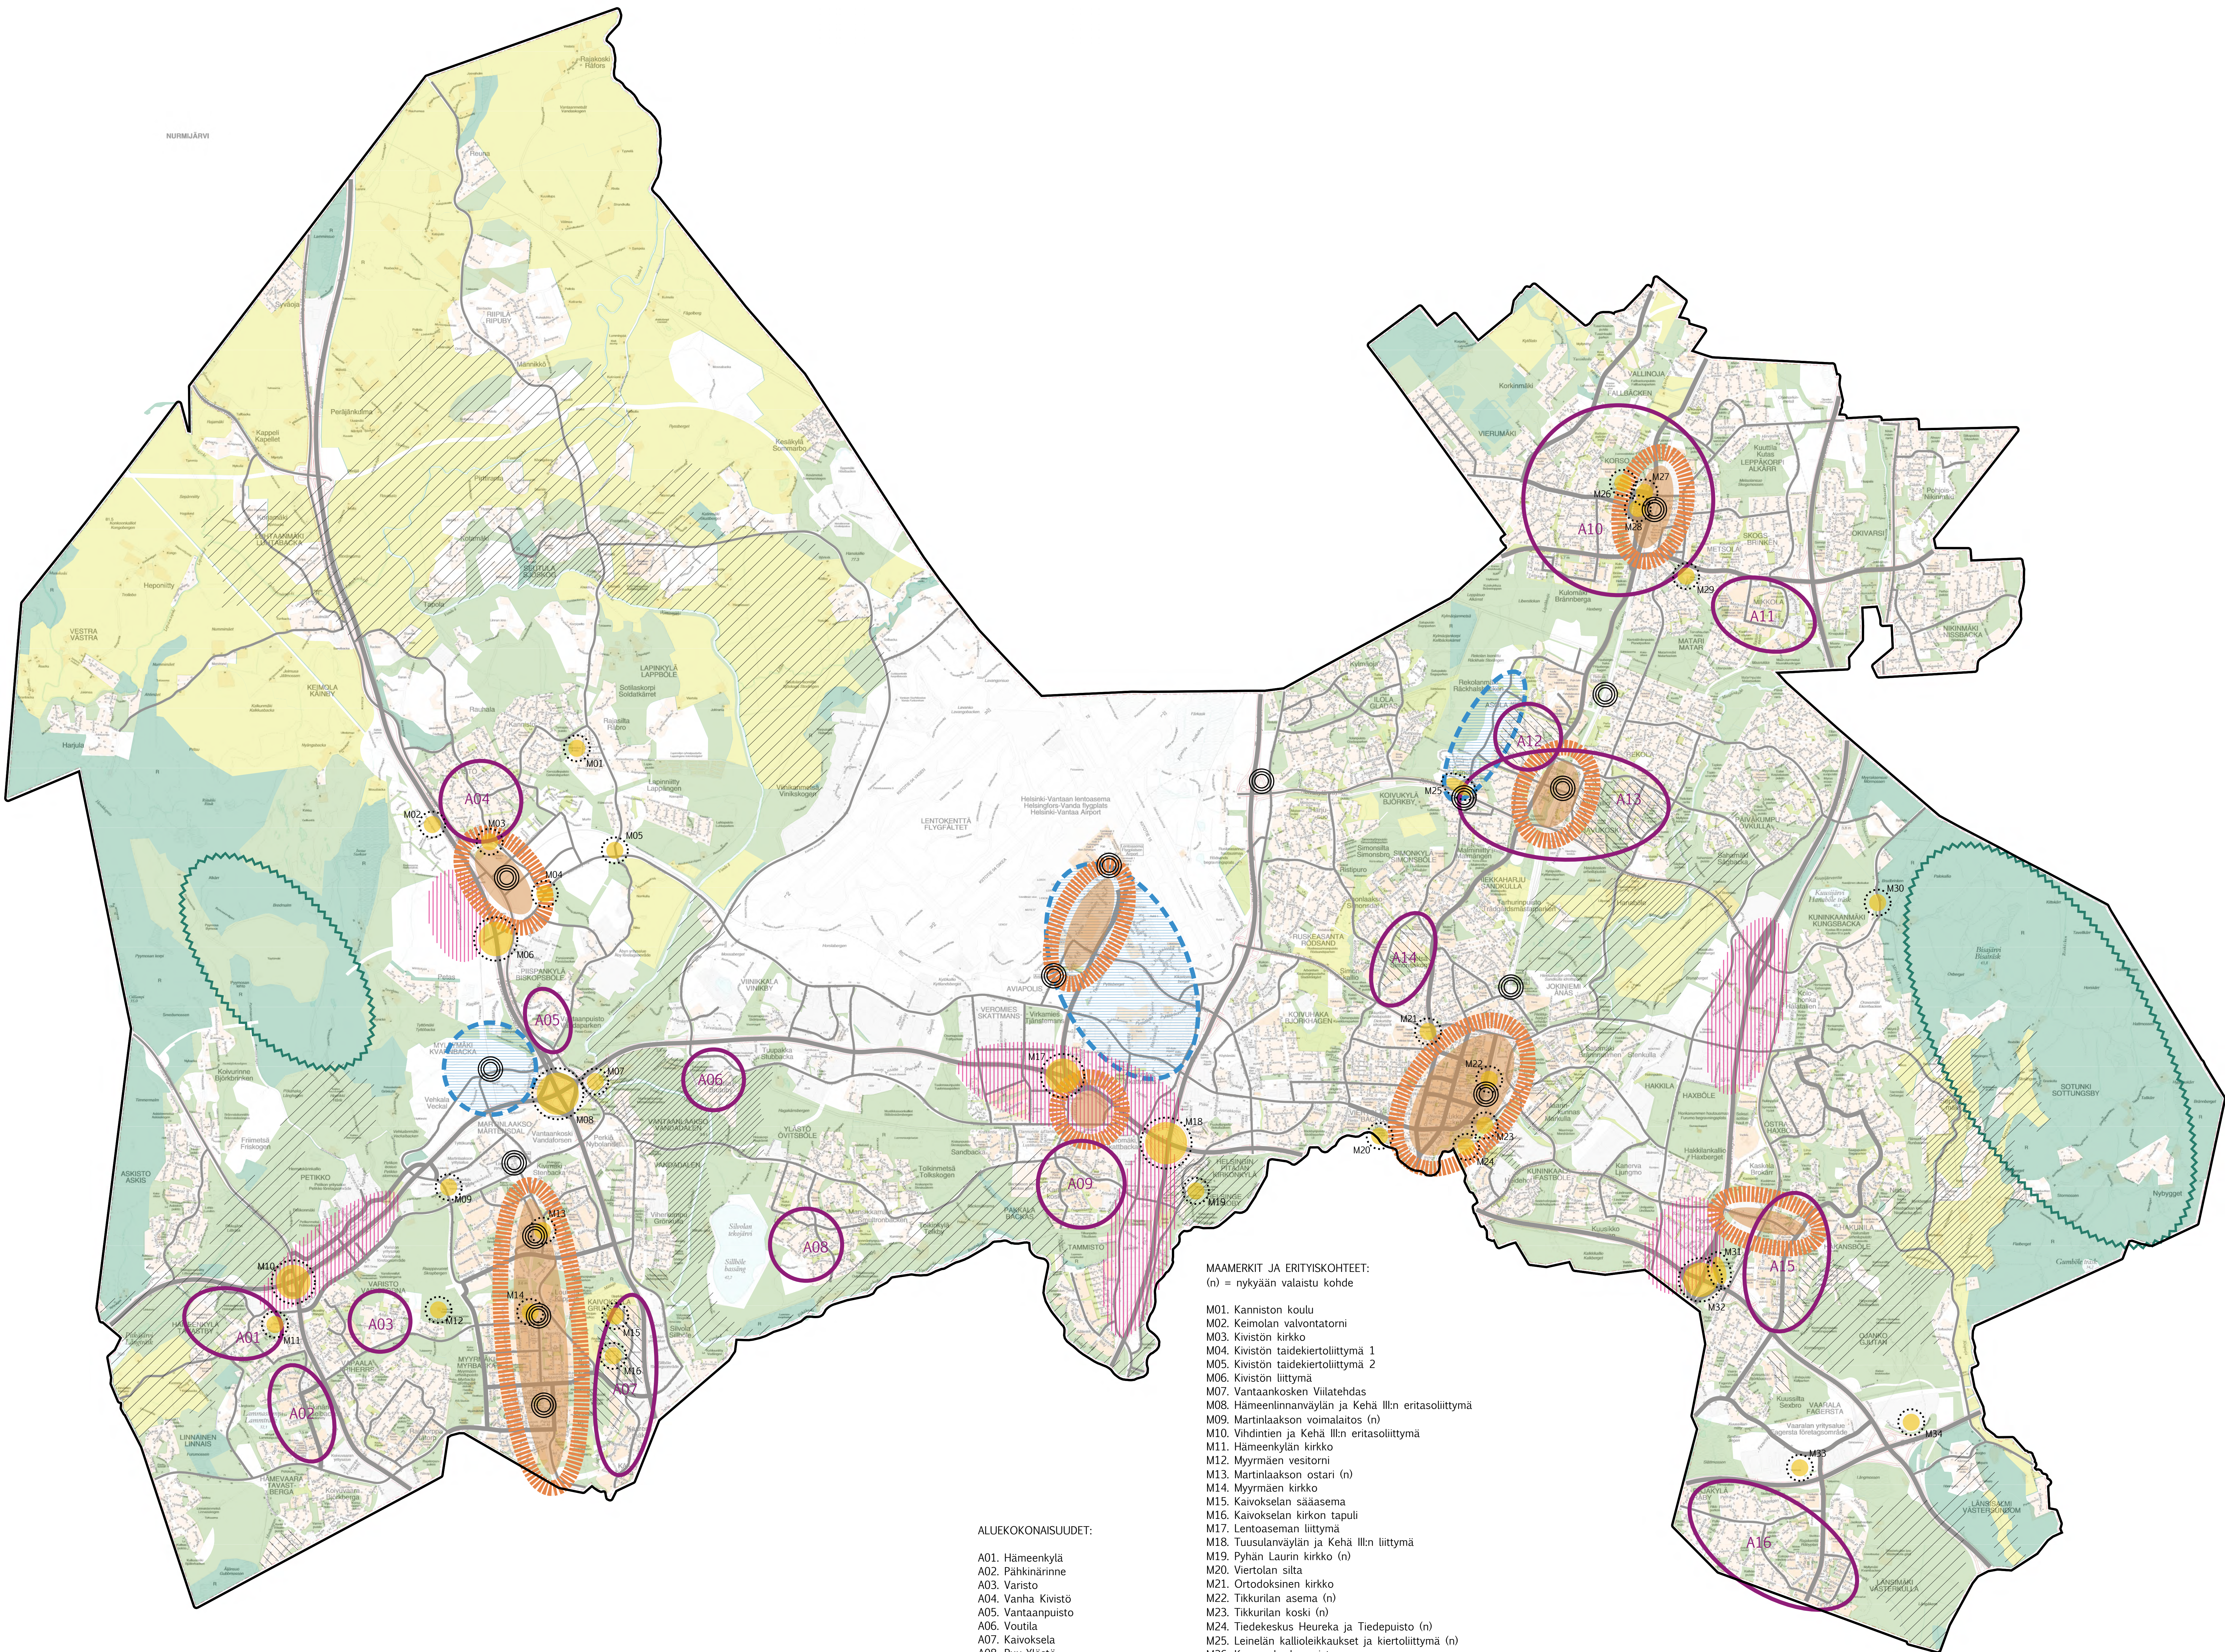

ALUEELLINEN PALVELUKESKUS
Osa-alueen kaupallinen palvelukeskittymä, joka suunniteltava kokonaisuutena. Ydinkeskustan kävely-ympäristön valaistukseen tulee kiinnittää erityishuomiota. Palvelukeskittymien julkisivu- ja mainosvalaistus tulee toteuttaa huomioiden ympäristö ja näkymät. Pää- ja kokoojakatujen kokonaisnäky on merkittävä ja julkisivuvalaistukset on suunniteltava kokonaisuutena. Martinlaakso-Myyrmäki, Kivistö, Vantaanportti, Aviapolis, Tikkurila, Koivukylä-Havukoski, Korso ja Hakunila.

VÄYLÄYMPÄRISTÖN KAUPALLINEN PALVELUKESKITTYMÄ
Suurten väylien varrella sijaitseva kaupallinen palvelukeskittymä sisältäen kadut ja tiet. Palvelukeskittymien julkisivu- ja mainosvalaistus tulee toteuttaa huomioiden ympäristö ja näkymät. Kadun kokonaisnäky on merkittävä ja julkisivuvalaistukset on suunniteltava kokonaisuutena. Esim. Petikko, Tammisto, Vantaan akseli.

A05
ALUEKOKONAISSUUS (numerointi)
Selkeä aluekokonaisuus, jossa valaistuksen oltava yhtenäinen ja aikakauden tyyliin sopiva. Esim. vanhat 70-luvun lähiöt kuten Hakunila, Länsimäki ja Kaivoksela.

UUEDET/UUSIUTUVAT ALUEET
Merkittävä tulevaisuuden rakentamisalue, jolle on laadittava valaistuksen yleissuunnitelma. Valaistuksella on kaupunkikuvallista merkitystä. Esim. Kivistö, Aviapolis, Leinelä/Koivukylä.

M01
VALAISTAVA MAAMERKKI TAI ERITYISKOHDE (numerointi)
Merkintä on viitteellinen ja kannustaa kohteiden valaistukseen. Osa maamerkeistä on yksityisessä tai valtion omistuksessa. Esim. Hakkilan kivisilta, Korson, Hakunilan ja Myyrmäen vesitornit, uudet koulut, Martinlaakson voimalaitos, kallioleikkaukset.

ASEMAT
Rautatieasemat, joiden valaistuksella merkittävä asema kaupungin hahmottamisessa. Alueiden tunnistettavuus ja esteetön liikkuminen tärkeää. Esim. Tikkurila, Aviapolis, Lentoasema, Kivistö, Leinelä.

KAUPUNKIKUVALLEISUUS/KYLÄKUVALLEISUUS/MAISEMAKUVALLEISUUS ARVOKAS ALUE
Yleiskaavassa (2007) määritelty arvokkaat alueet, joilla rakennus- ja kulttuurihistoriallisia arvoja. Alueiden valaistuksen suunnittelussa on kiinnitettävä huomiota alueen historiaan ja on noudatettava yleiskaavan määräyksiä.

KESKUSTA- JA KAUPUNGINOSAPIUSTOT
Kootaan vaihtelevia, sijainti kaupunginosissa keskeisiä. Leikki, ulkoilu, oleskelu ja urheilu puistojen pääasiallisia toimintoja. Valaistus pääasiallisesti toimintaa palvelevaa ja sovitetaan kaupunginosan henkeen. Esim. Tikkurilan puisto, Tikkurilan ranta, Paalukylän puisto, Kotkanpesä.

ALUEPIUSTOT
Laajat viheralueet, joilla merkittävä virkistysarvo. Ulkoilu, liikunta ja urheilu keskeisiä toimintoja, joita valaistus palvelee. Häiriövaloa ympäristöön vältetään. Historiallisia tai maisemallisia arvoja sisältävillä alueilla valaistus sovitetaan huolellisesti alueen luonteeseen. Esim. Lammaslammien puisto, Jokiuomanpuisto.

RETKEILY- JA ULKOILUALUEET
Laajat viheralueet sekä luonnonsuojelualueet, joilla merkittävä virkistysarvo. Ulkoilu keskeisin toiminto, joita valaistus palvelee. Häiriövaloa ympäristöön vältetään. Historiallisia tai maisemallisia arvoja sisältävillä alueilla valaistus sovitetaan huolellisesti alueen luonteeseen.

MAA- JA METSÄTALOUSVALTAISET ALUEET
Avoimet peltoaukeat ja metsäalueet, jotka pääosin maa- ja metsätalouden käytössä. Ulkoilu keskeisin toiminto, joita valaistus palvelee. Häiriövaloa ympäristöön vältetään. Historiallisia tai maisemallisia arvoja sisältävillä alueilla valaistus sovitetaan huolellisesti alueen luonteeseen.

PIMEÄT ALUEET
Merkintä on viitteellinen ja kannustaa kohteiden säilyttämiseen pääosin luonnonvalon varassa olevina alueina. Esim. Petikon täyttömäki, Sipoonkorpi.

KATUVERKKO

KUNTARAJA

ALUEKOKONAISSUUDET:

- A01. Hämeenkylä
- A02. Pähkinärinne
- A03. Varisto
- A04. Vanha Kivistö
- A05. Vantaanpuisto
- A06. Voutila
- A07. Kaivoksela
- A08. Puu-Ylästö
- A09. Kartanonkoski
- A10. Korso
- A11. Mikkola
- A12. Asola
- A13. Koivukylä/Havukoski (YS 2004)
- A14. Simonkylä
- A15. Hakunila
- A16. Länsimäki/Rajakylä

MAAMERKIT JA ERITYISKOHEET:

(n) = nykyään valaistu kohde

- M01. Kanniston koulu
- M02. Keimolan valvontatorni
- M03. Kivistön kirkko
- M04. Kivistön taidekiertoliittymä 1
- M05. Kivistön taidekiertoliittymä 2
- M06. Kivistön liittymä
- M07. Vantaankosken Viilätehdas
- M08. Hämeenlinnanväylän ja Kehä III:n eritasoliittymä
- M09. Martinlaakson voimalaitos (n)
- M10. Vihdintien ja Kehä III:n eritasoliittymä
- M11. Hämeenkylässä kirkko
- M12. Myyrmäen vesitorni
- M13. Martinlaakson ostari (n)
- M14. Myyrmäen kirkko
- M15. Kaivoksen sääasema
- M16. Kaivoksen kirkon tapuli
- M17. Lentoaseman liittymä
- M18. Tuusulanväylän ja Kehä III:n liittymä
- M19. Pyhän Laurin kirkko (n)
- M20. Viertolan silta
- M21. Ortodoksinen kirkko
- M22. Tikkurilan asema (n)
- M23. Tikkurilan koski (n)
- M24. Tiedekeskus Heureka ja Tiedealue (n)
- M25. Leinelän kallioleikkaukset ja kiertoalue (n)
- M26. Korson keskuspuisto
- M27. Korson kiertoalue (n)
- M28. Lumon monitoimikeskus
- M29. Korson vesitorni
- M30. Kuusijärven kevyen liikenteen silta (n)
- M31. Käärmeenkallio ja vesitorni
- M32. Lahdenväylän ja Kehä III:n eritasoliittymä
- M33. Fazerin vesitorni
- M34. Jätevoimalaitos