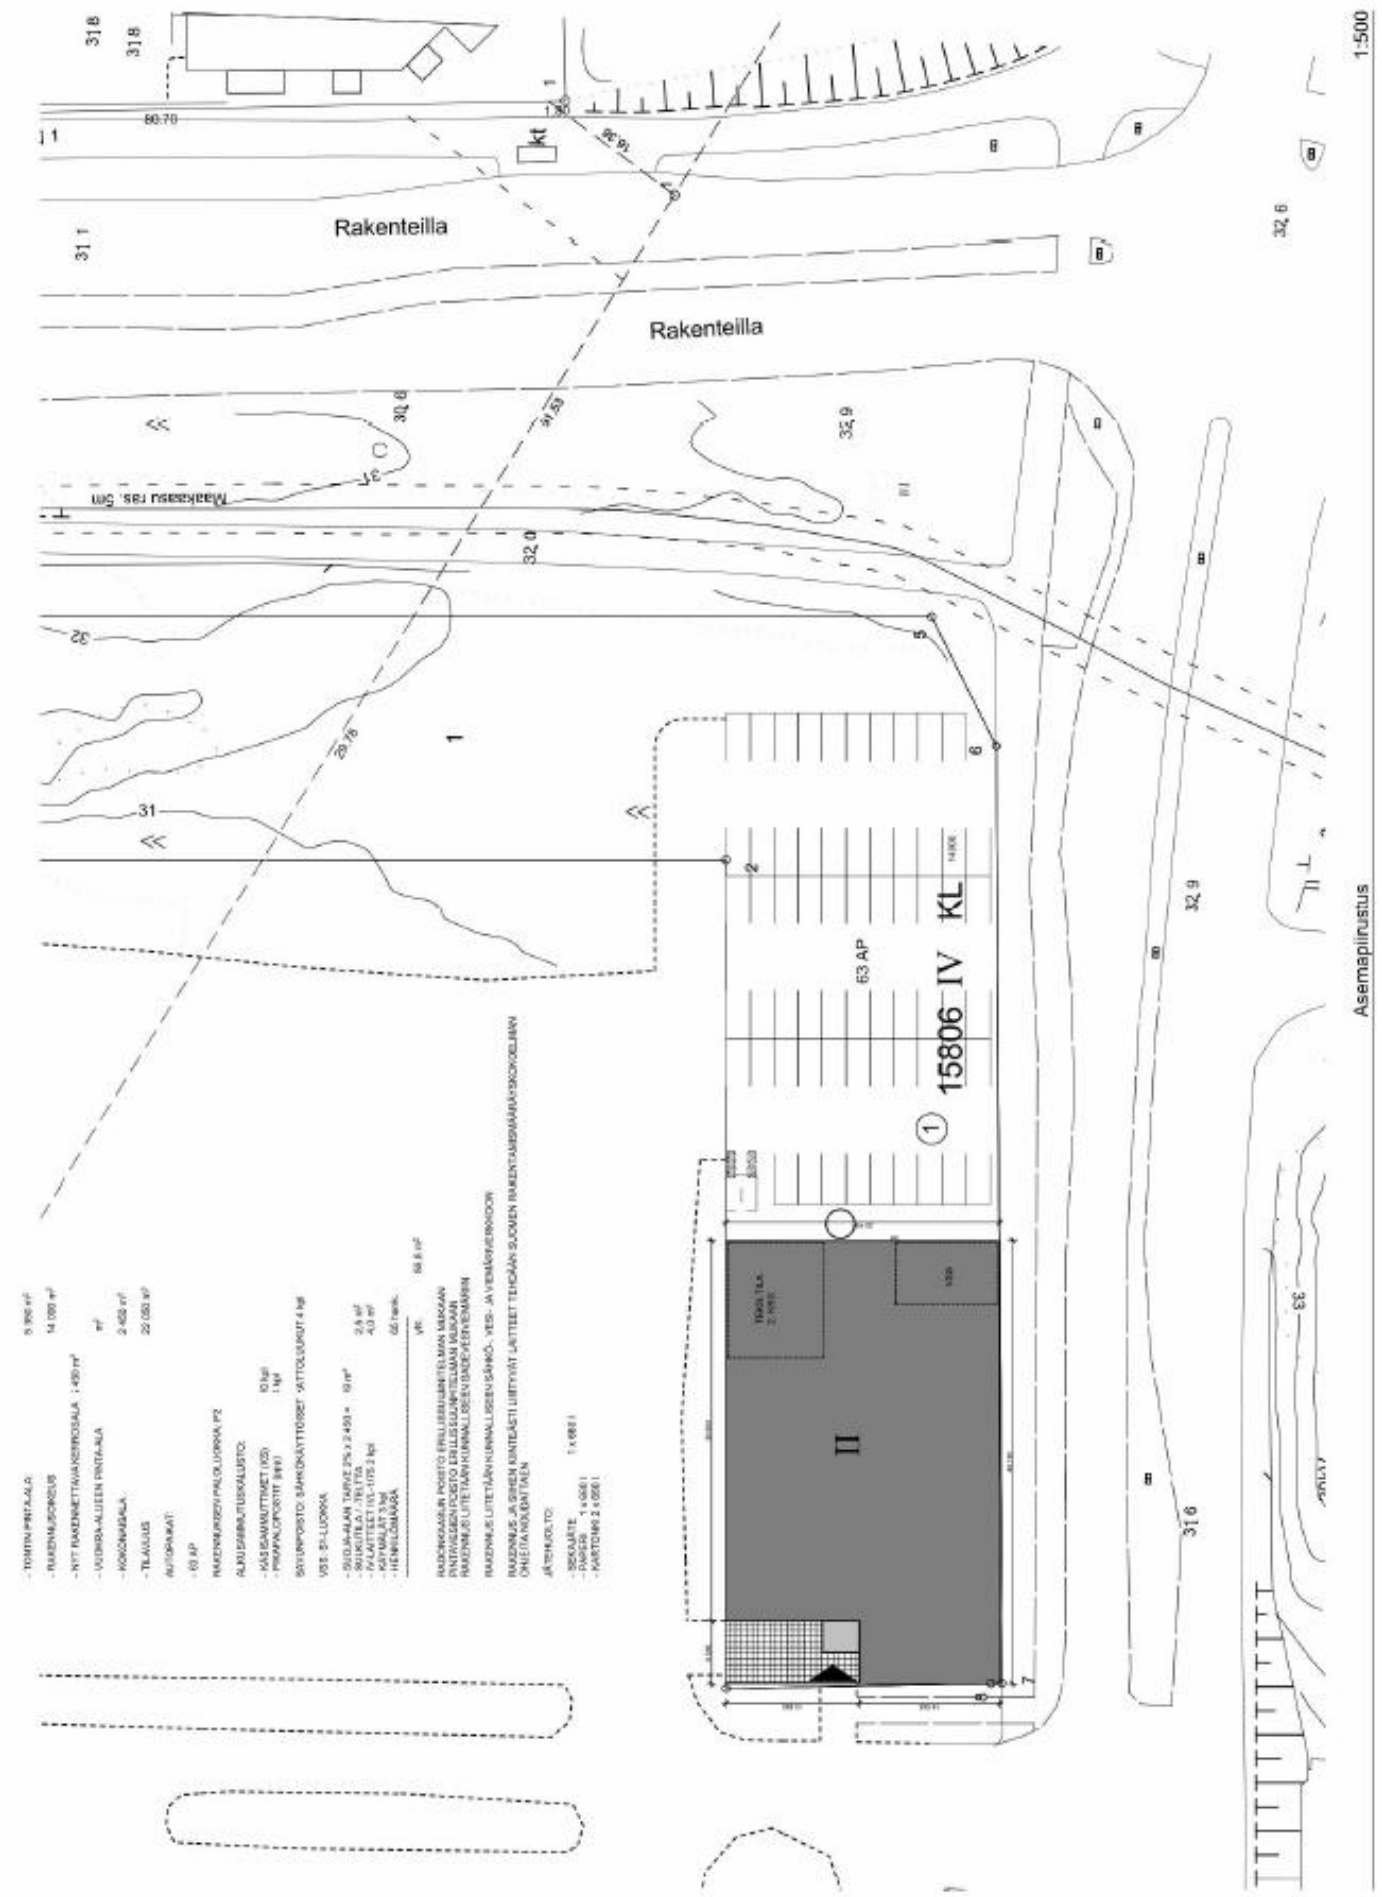Asemapiirros LIITE 2