



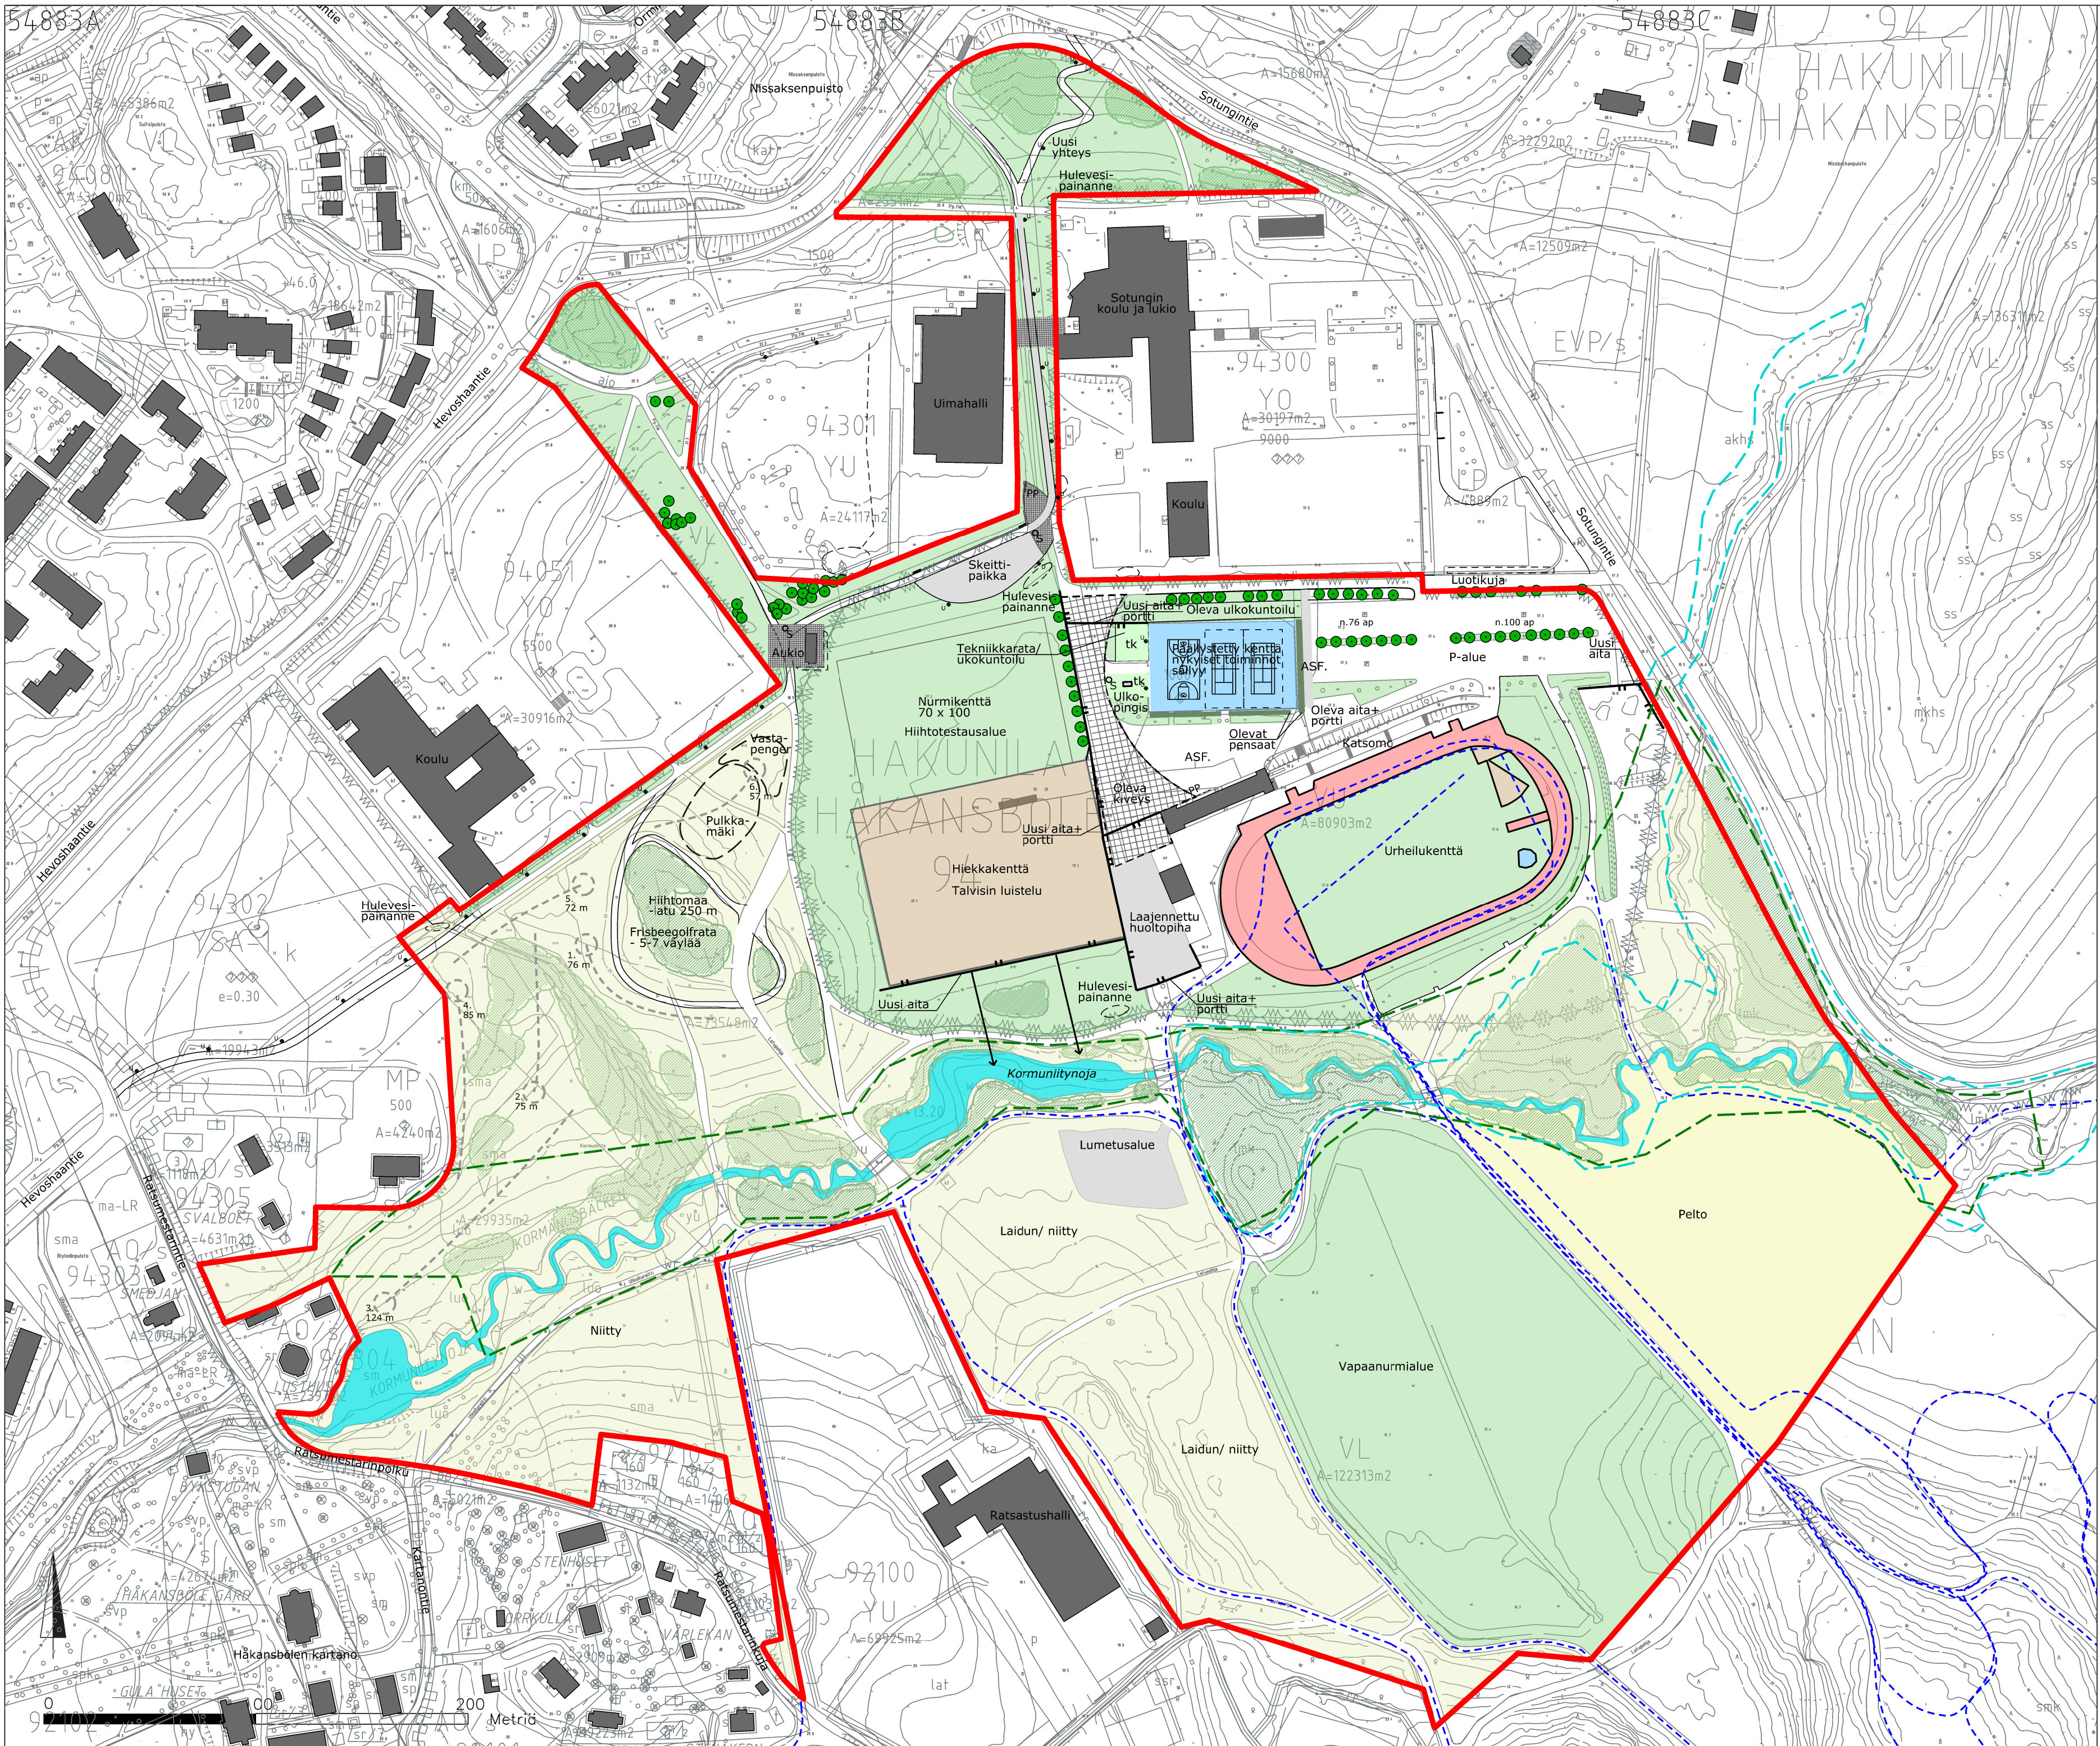

MERKINNÄT

- suunnittelualan raja
- ladut
- luo-aleraja
- virtavesien arvokkaat luontokohteiden raja
- istutettava lehtipuu
- istutettava havupuu
- oleva lehtipuu
- oleva havupuu
- metsä
- pensasistutus
- nurmi
- niitty
- pelto
- tk
- tekonurmi
- päällystetty kenttä
- hiekkakenttä
- kitutuhka
- asfaltti
- betonikivi
- OS
- PP
- hulevesipainanne
- valaisin, uusi

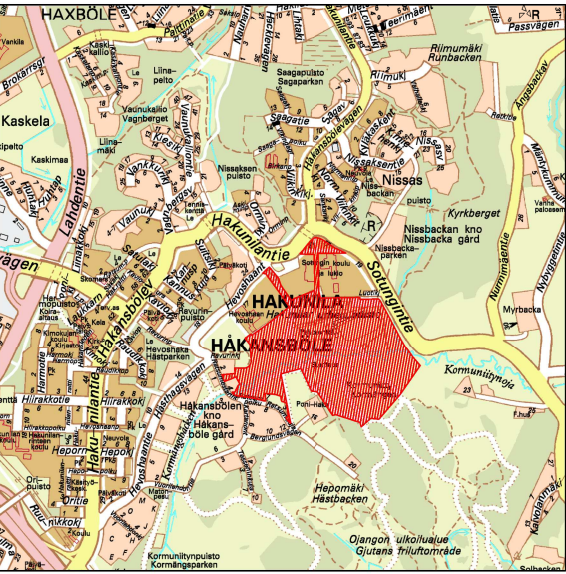

 VANTAAN KAUPUNKI KUNTATEKNIKAN KESKUS		Hyv.			
				Hyv.	
				Tark.	
		11.11.2014		Suunn.	
94 HAKUNILA				Mittakaava	Koord. J. r. J. ETRS-GK25
HAKUNILAN URHEILUPIISTO				1:2000	Korkeusjärj. N2000
YLEISSUUNNITELMA				Liitt. piir.nro	
		Hyv.		Hyv.	
412	PUISTO			Piir.nro	
59	MUUT ULKOILU- JA LIIKUNTAPAIIKKA SUUNN.			54883	
GEOTEK- NIIKKA		Tark.	11.11.2014		Tark. T.T.
			11.11.2014		Suunn. E.E.
 HSY:n vesihuolto Ilmatankku ZA PL 300 00066 HSY p.(09) 15611		Nro	Hyv.		
			Tark.		
			Hyv.		
			Tark.		