


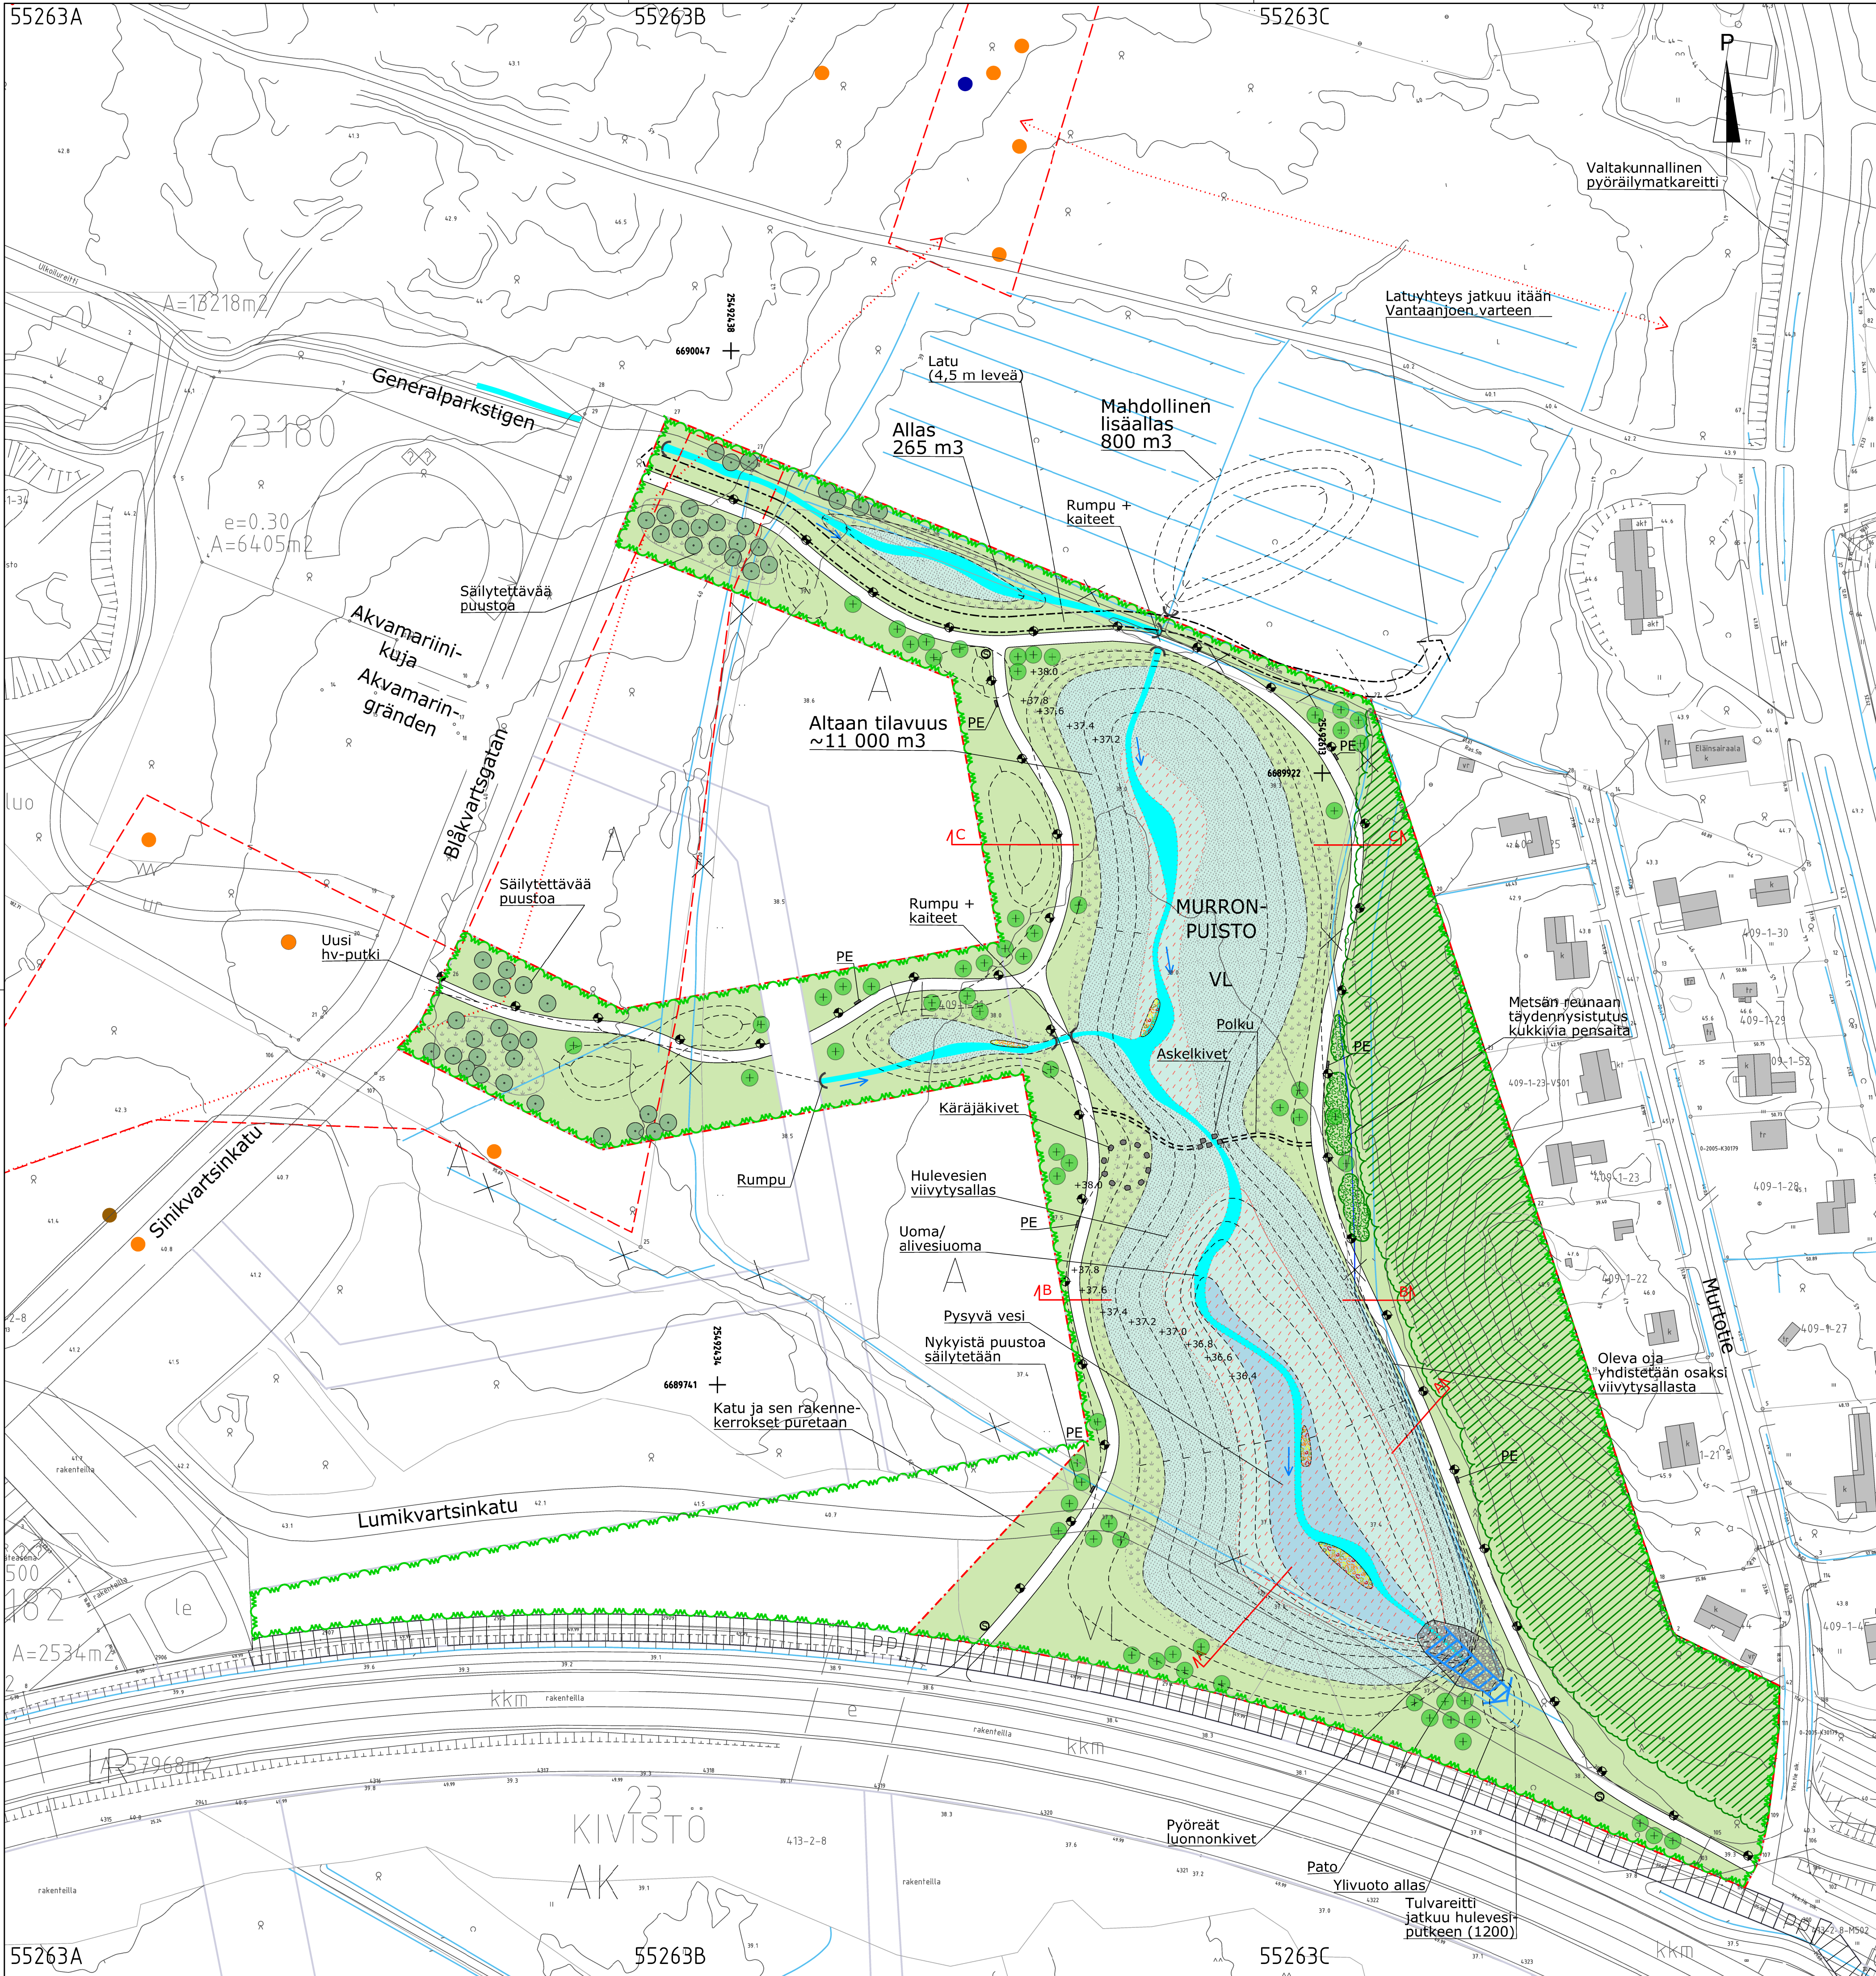


- MERKINNÄT**
- suunnittelualueen raja
 - puistoalueen raja (VL)
 - säilyvä metsä
 - säilyvä puu
 - istutettava puu
 - istutettavat pensaat
 - nurmikko A3
 - niitty
 - tuoreniitty
 - tulvaniitty
 - kosteikkoperennat
 - uusi purouoma, virtausnuoli
 - oleva oja
 - poistuva oja
 - hulevesien viivytysallas, 11 000 m3 vesitilavuus
 - pysyvän veden allas
 - tulvareitti
 - ulkoilureitti, lev. 3,5 m
 - latu, lev. 4,5 m
 - polku, lev. 1 m
 - maastonmuotoilu, uusi korko (20 cm käyrät)
 - nykyinen maanpinnan korko
 - valaisin
 - liito-oravan elinpiiri
 - tärkeä liito-oravan kulkuyhteys
 - liito-oravan pesäpuu aiemmissa selvityksissä
 - liito-oravan kolopuu
 - liito-oravan yksittäishavainto (lähde: Vantaan Kivistön asuntomessualueen liito-oravaseuranta 2013-2014, Faunatica)
 - Syväkeräyssäiliö (3 kpl)
 - Penkki (7 kpl)



HOITOLUOKAT:
- Hulevesiallas (pysyvänvedenallas), pato ja ulkoilureitit sekä nurmialueet: A3 (käyttö- ja suojavihalue)
- Avoin puistoalue/ keskeiset osat, jonka kasvillisuus koostuu erilaisista niityistä: B3 (maisemaniitty ja laidunalue)
- Metsäiset alueet: C1 (lähimetsät)

		Hyv.	
		Hyv.	
		Tark.	
		Suunn.	30.1.2015
		FCG Suunnittelu ja tekniikka	
23 KIVISTÖ		Mittakaava	Koord.järj.
MURRONPUISTON HULEVESIALLAS		1:1000	ETRS-GK25
			Korkeusjärj.
			N2000
YLEISSUUNNITELMA, VAIHE II		Liitt. piir.nro	55260, 55261
		Hyv.	Hyv.
412 PUISTO		Piir.nro	
41 PUISTOSUUNNITELMAT			55263
414 LAMMIKOT JA ALTAAT			
GEOTEK- NIikka	Tark.		Tark. E.E.
			Suunn. T.T., M.A., J.S.
		Nro	
		Hyv.	
		Tark.	
		Hyv.	
		Tark.	

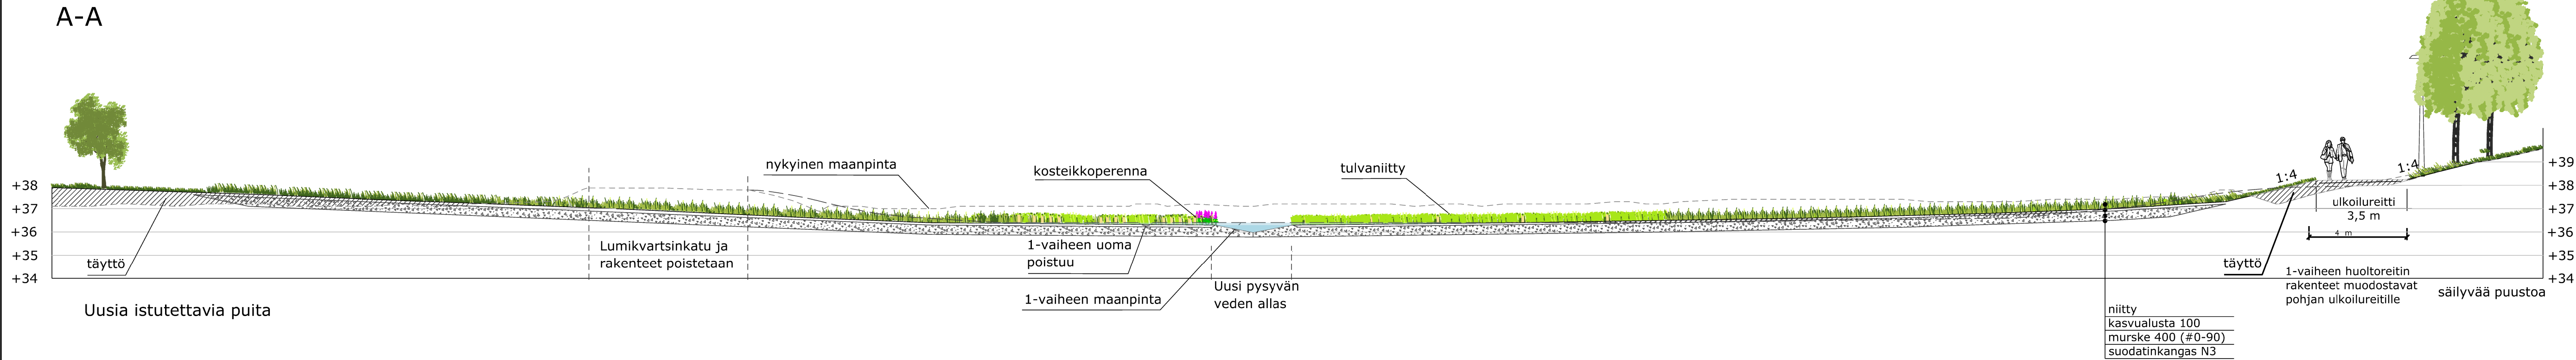

		Hyv.	
			Hyv.
			Tark.
		30.1.2015	Suunn. FCG Suunnittelu ja tekniikka
23	KIVISTÖ	Mittakaava 1:150	Koord.järj. ETRS-GK25 Korkeusjärj. N2000
	MURRONPUISTON HULEVESIALLAS		
	VAIHE II, YMPÄRISTÖPOIKKILEIKKAUS A-A	Liitt. piir.nro 55263	
		Hyv.	Hyv.
414	PUISTO		Piir.nro 55264
41	PUISTOSUUNNITELMAT		
414	LAMMIKOT JA ALTAAT		
GEOTEK-NIIKKA	Tark.		Tark. E.E. Suunn. T.T, M.R.
 HSY:n vesihuolto Ilmalankuja 2A PL 300 00066 HSY p.1091 15611	Nro	Hyv.	
		Tark.	
		Hyv.	
		Tark.	

