
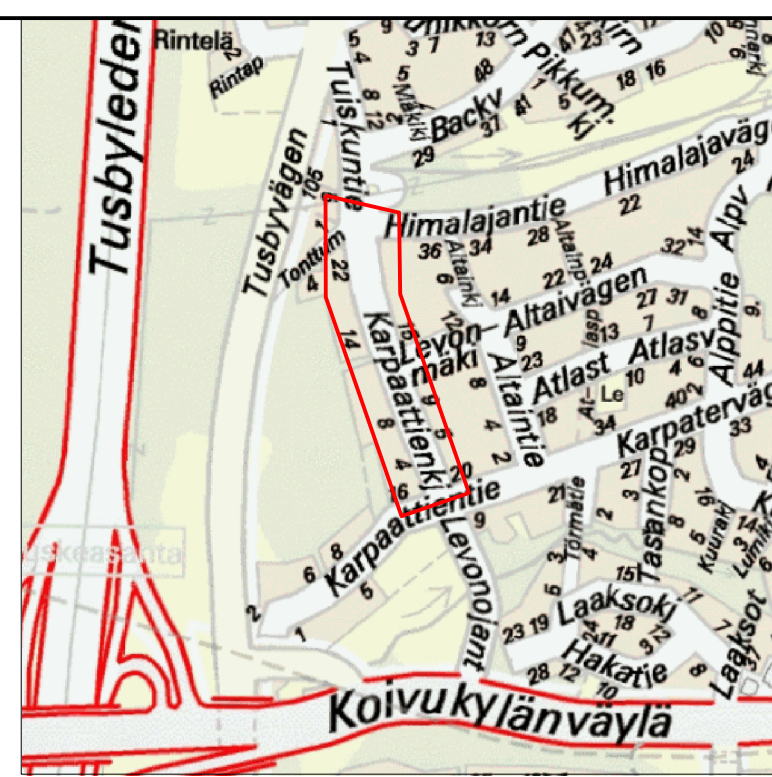


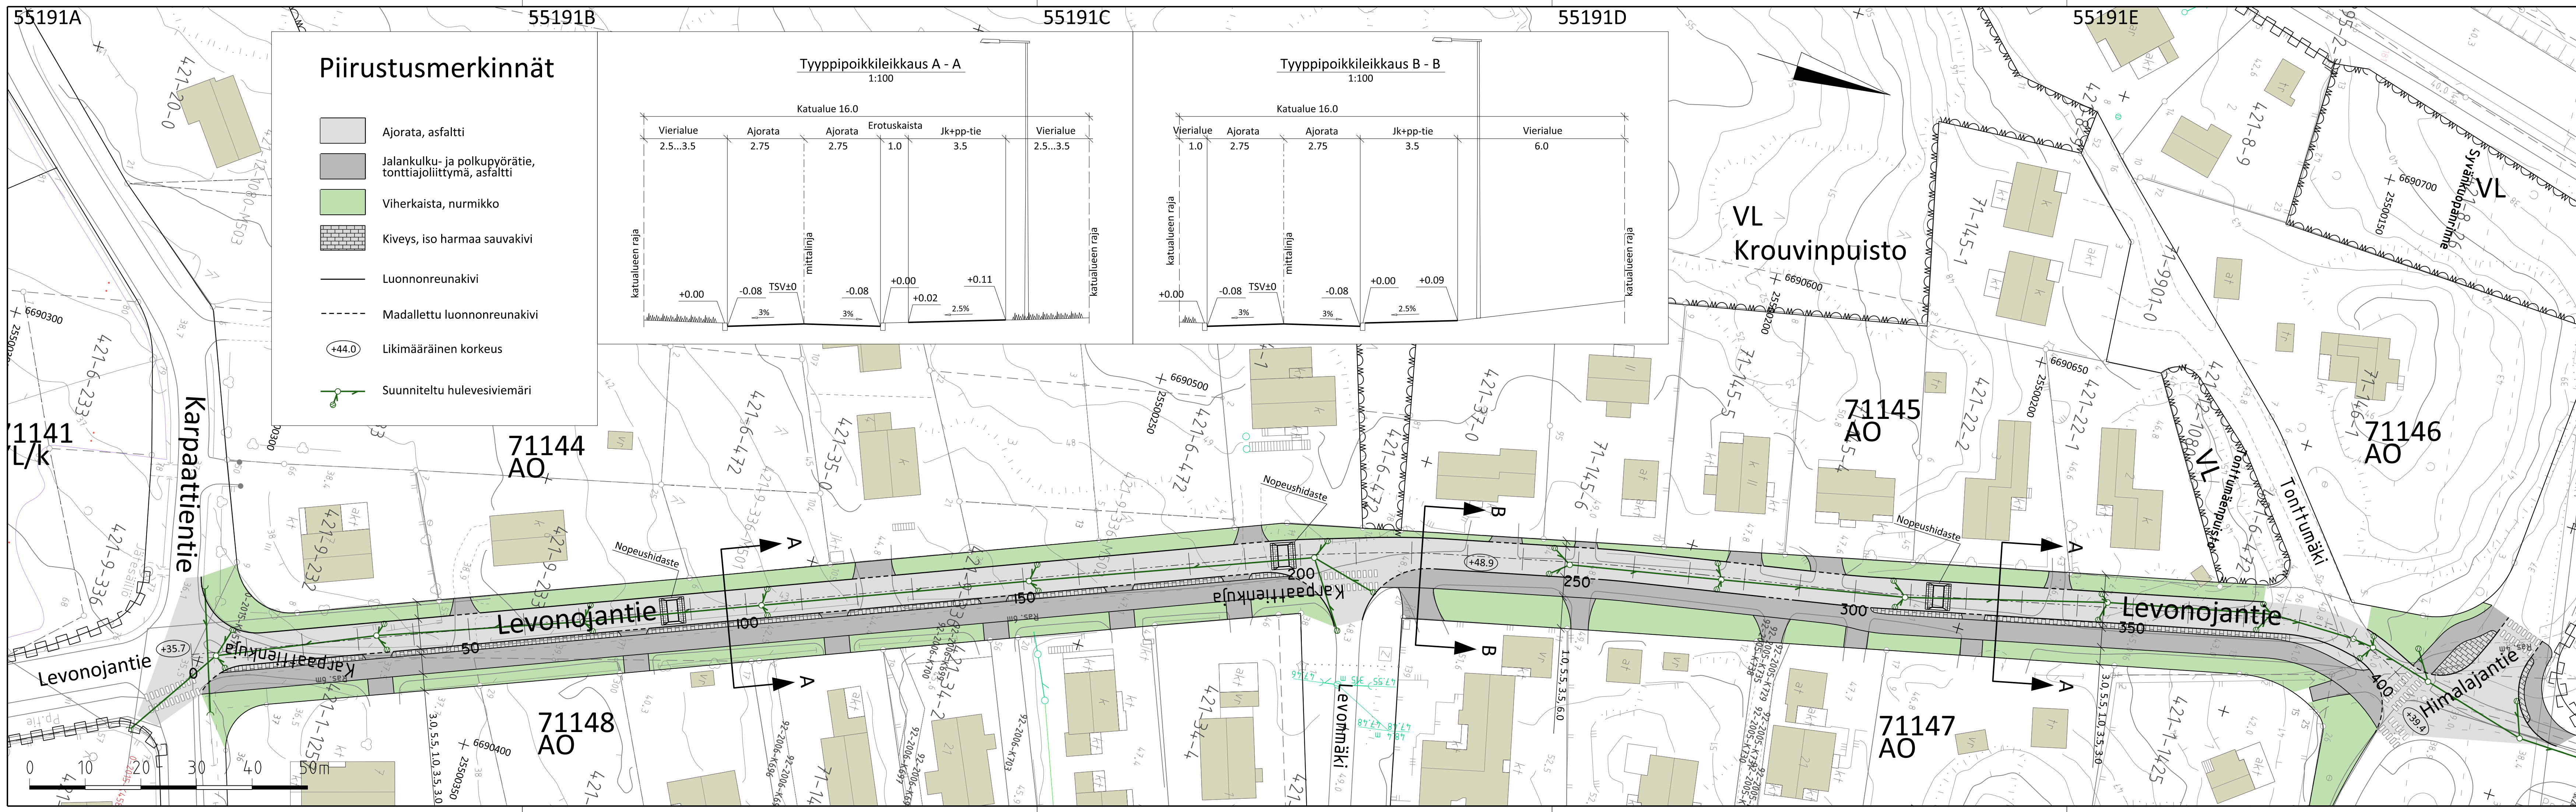

 VANTAAN KAUPUNKI KUNTATEKNIIKAN KESKUS		Hyv.
		Tark.
27.2.2015		Suunn. Mikko Valkonen
71 ILOLA		710200 KYLMÄOJA 1
LEVONOJANTIE (KARPAATTIENKUJA) VÄLILLÄ KARPAATTIENTIE-HIMALAJANTIE		Mittakaava 1:500 1:100
ASEMAPIIRUSTUS TYYPPIPOIKKILEIKKAUKSET		Koord.järj. ETRS-GK25 Korkeusjärj. N2000
209	KATUSUUNNITELMAT	Hyv.
		Hyv.
		Piir.nro
		55191
GEOTEK- NIIKKA	Tark.	Tark.
		Suunn.