



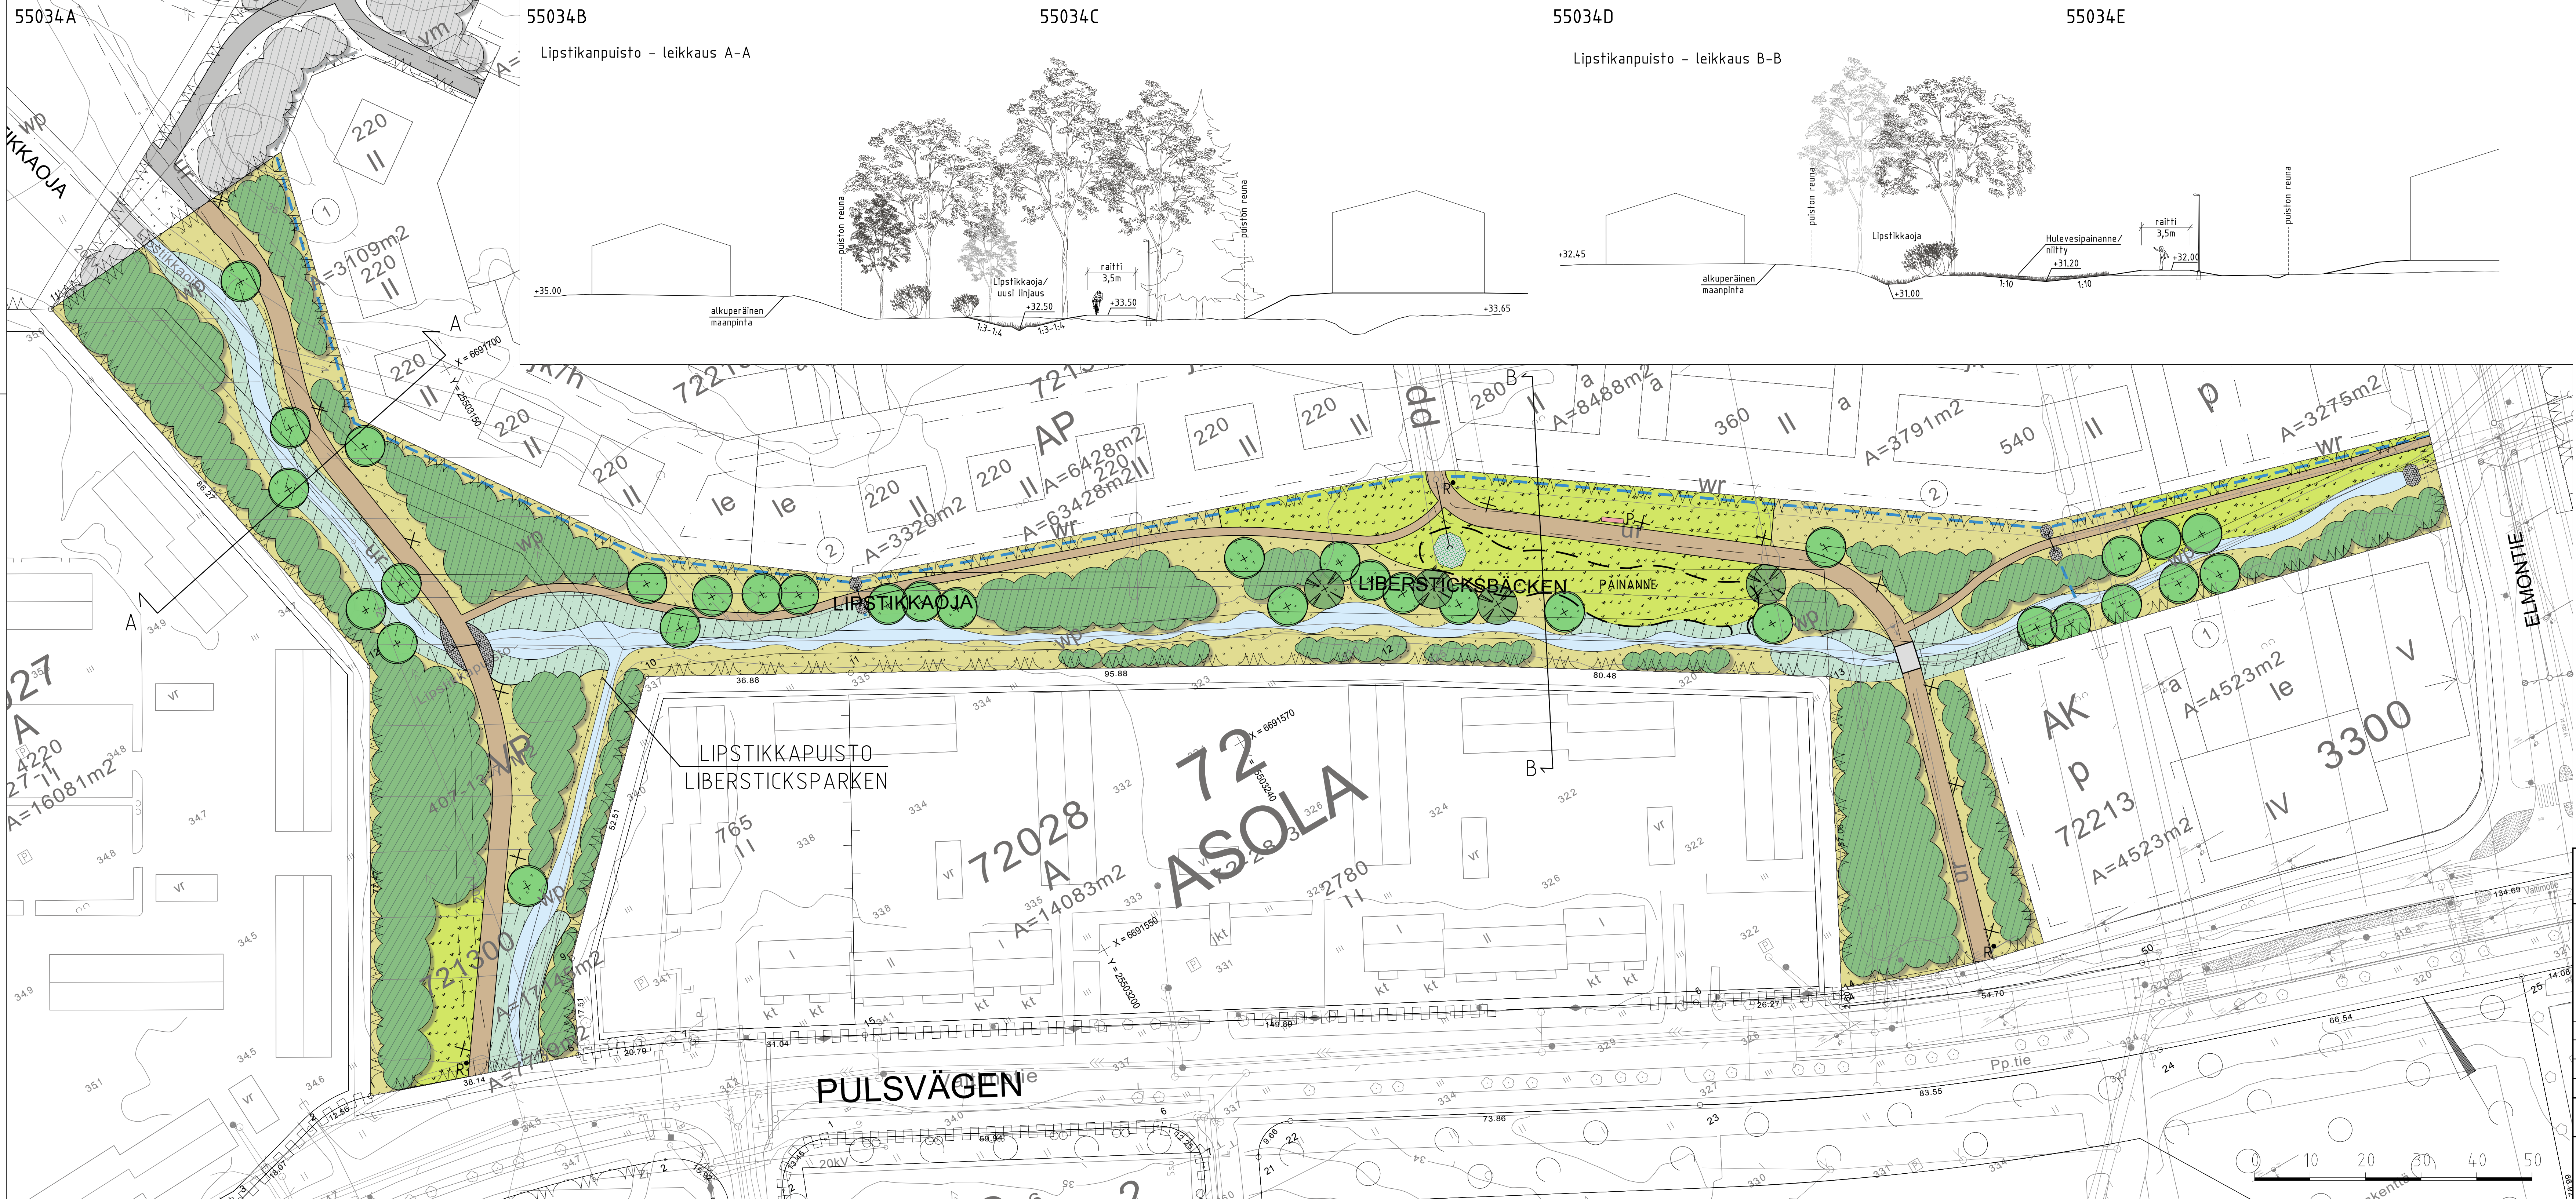

PIIRUSTUSMERKINNÄT

	Niitty		Nykynen puusto/kasvillisuus - metsänhoito-ohjelmapiiret
	Nykynen kasvillisuus / metsänpohja		Istutettava lehtipuu
	Kosteikko kasvillisuus		Istutettava havupuu
	Ulkoilureitti 3,5m, kivituhka		Silta
	Ulkoilupolku 1,5m, kivituhka		Valaistu ulkoilureitti
	Puro		Rumpu
	Hulevesipainanne		Rummunpään kivetyk
			Penkki
			Roska-astia

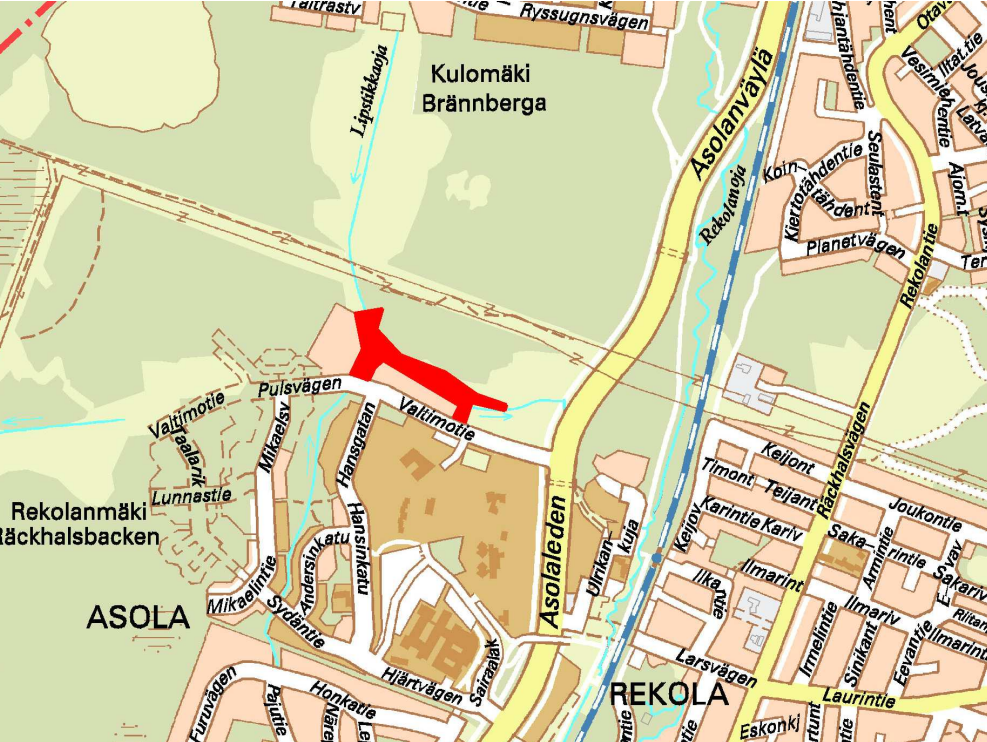

 VANTAA KAUPUNKI KUNTATEKNIKAN KESKUS		Hyv.			
		Tark.			
72 ASOLA LIPSTIKKAPUISTON YLEISSUUNNITELMA ASEMAPUURUSTUS		Mittakaava	Koordinaatit		
		1:500, 1:200	ETRS-GK25 Korkeusjärj. N2000		
		Liitt. piir.nro .			
412	PUUSTOT	Hyv.	Hyv.		
			Piir.nro		
			55034		
GEOTEK- NIIKKA	Tark.		11.3.2015	Tark.	Lauri Axelsson
			11.3.2015	Suunn.	Mervi Kokkila
 HSY:n vesihuolto PL 300 00066 HSY p.091 15611	Nro .	Hyv.			
		Tark.			
		Hyv.			
		Tark.			