



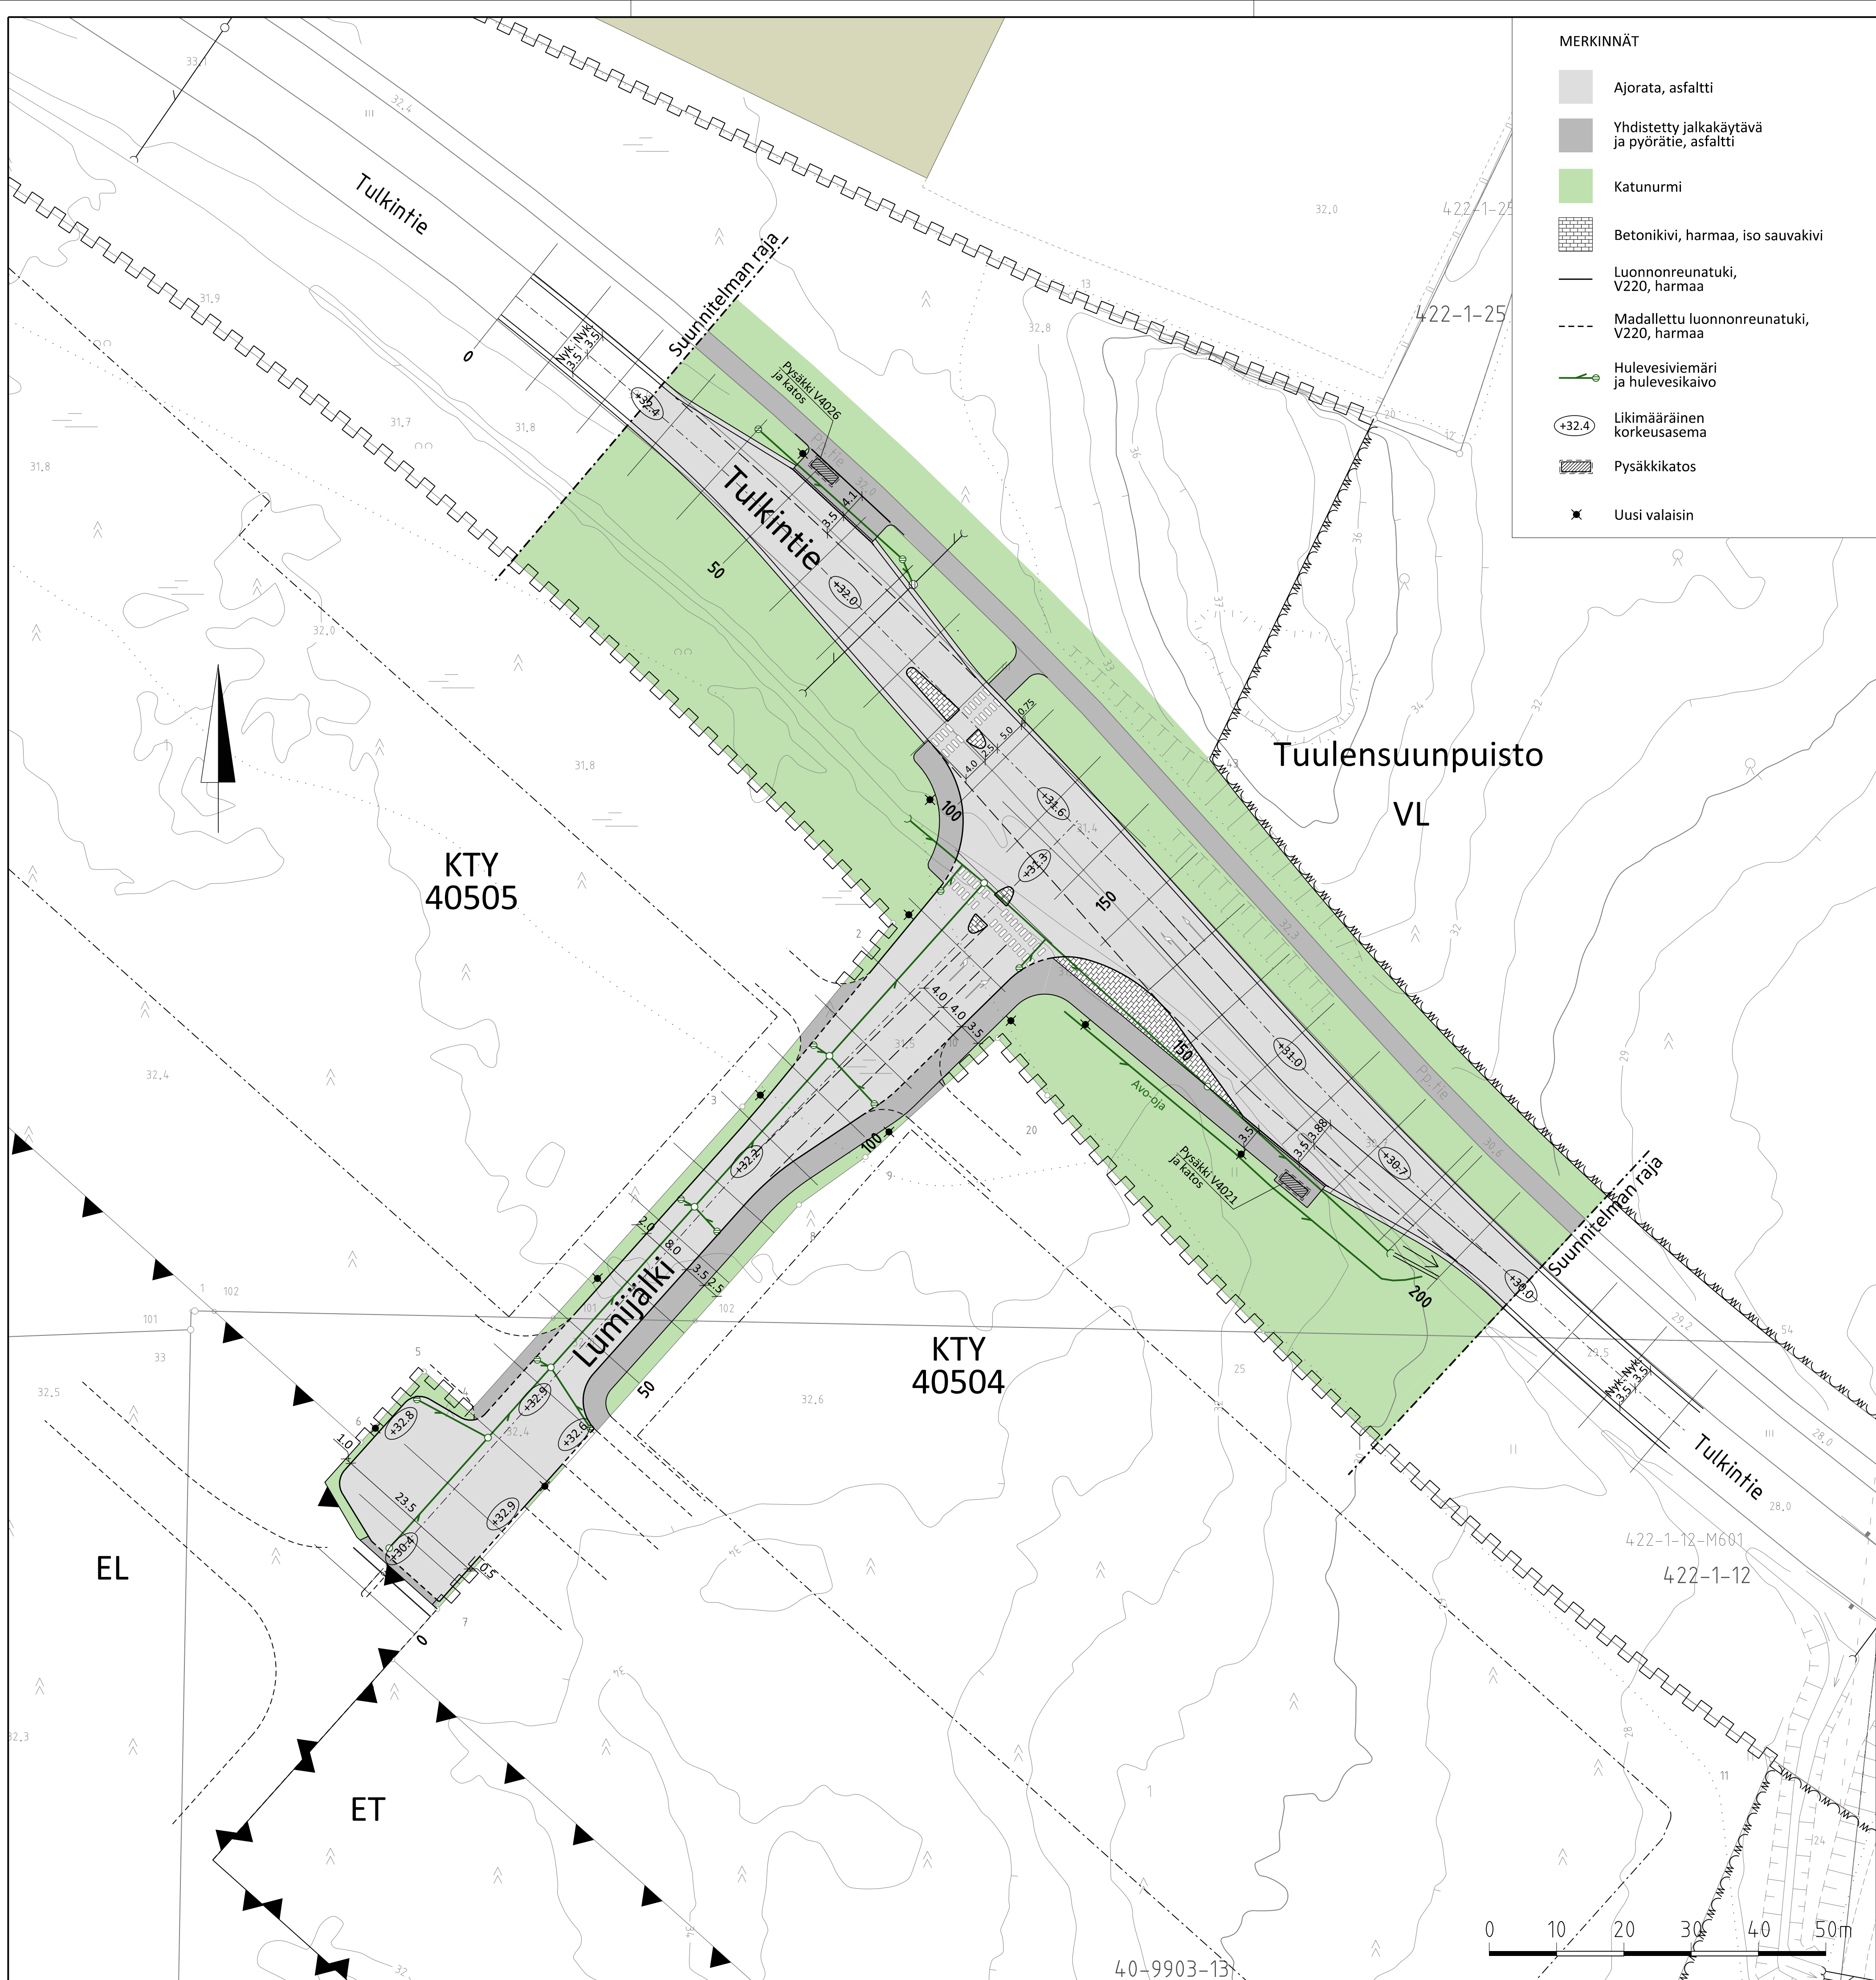

- MERKINNÄT
- Ajorata, asfaltti
 - Yhdistetty jalkakäytävä ja pyörätie, asfaltti
 - Katunurmi
 - Betonikivi, harmaa, iso sauvakivi
 - Luonnonreunatuki, V220, harmaa
 - Madallettu luonnonreunatuki, V220, harmaa
 - Hulevesiviemäri ja hulevesikaivo
 - Likimääräinen korkeusasema
 - Pysäkkikatos
 - Uusi valaisin

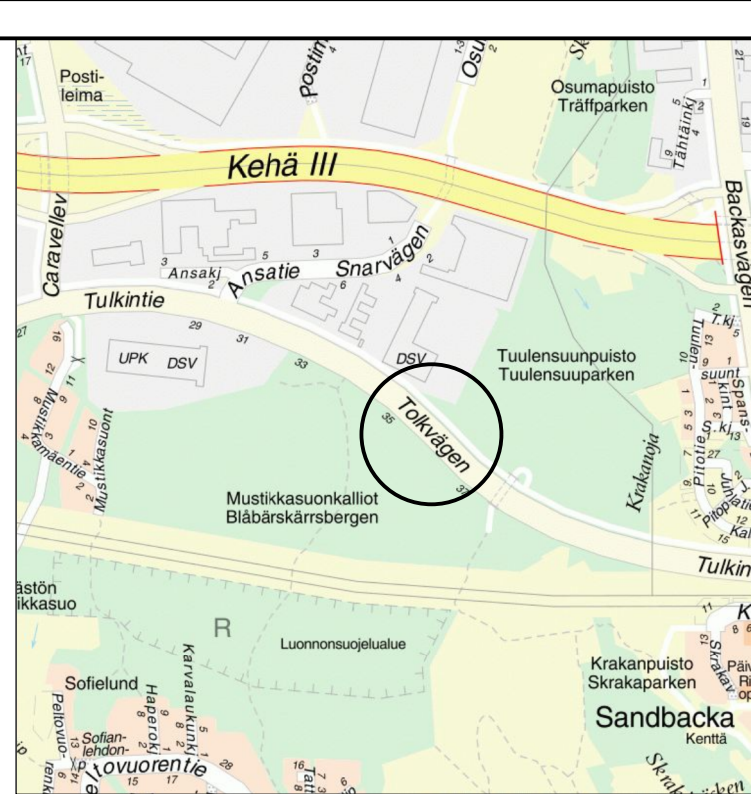


 VANTAAN KAUPUNKI KUNTATEKNIIKAN KESKUS		9.10.2015	Hyv. Olli Lappalainen		
			Tark.		
		7.10.2015	Suunn. Samuli Asikainen		
40	YLÄSTÖ	YLÄSTÖ, TUUPAKKA 3, TUUPAKKA 8		Mittakaava	Koord.järj.
	LUMIJÄLKI, TULKINTIE			1:500	ETRS-GK25
				1:100	Korkeusjärj.
					N2000
	KATUSUUNNITELMIEN KOOSTEPIIRUSTUS			Liitt. piir.nro	
				56441, 564448	
209	KATUSUUNNITELMAT	Hyv.		Hyv.	
				Piir.nro	
GEOTEK- NIIKKA		Tark.		Tark.	
				Suunn.	



[illegible]

56448C

...äkki

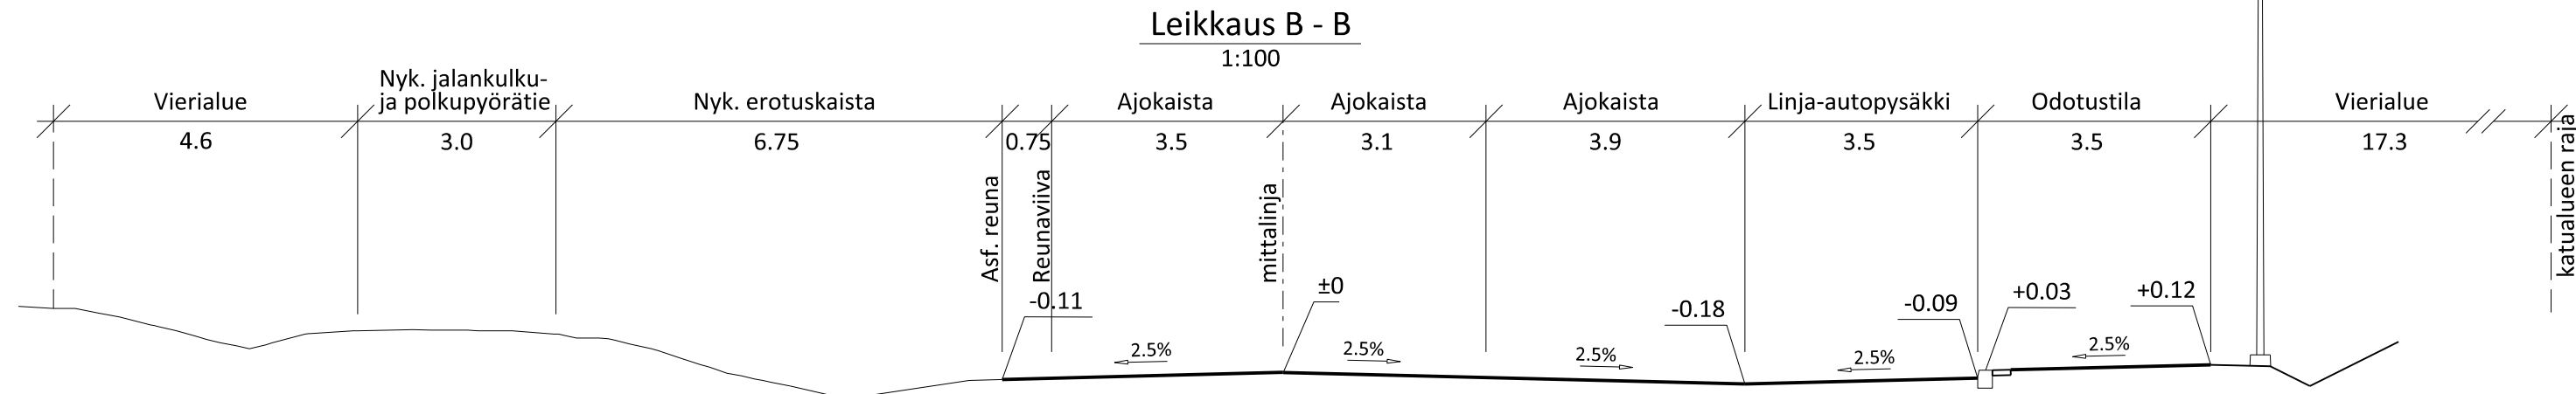

a

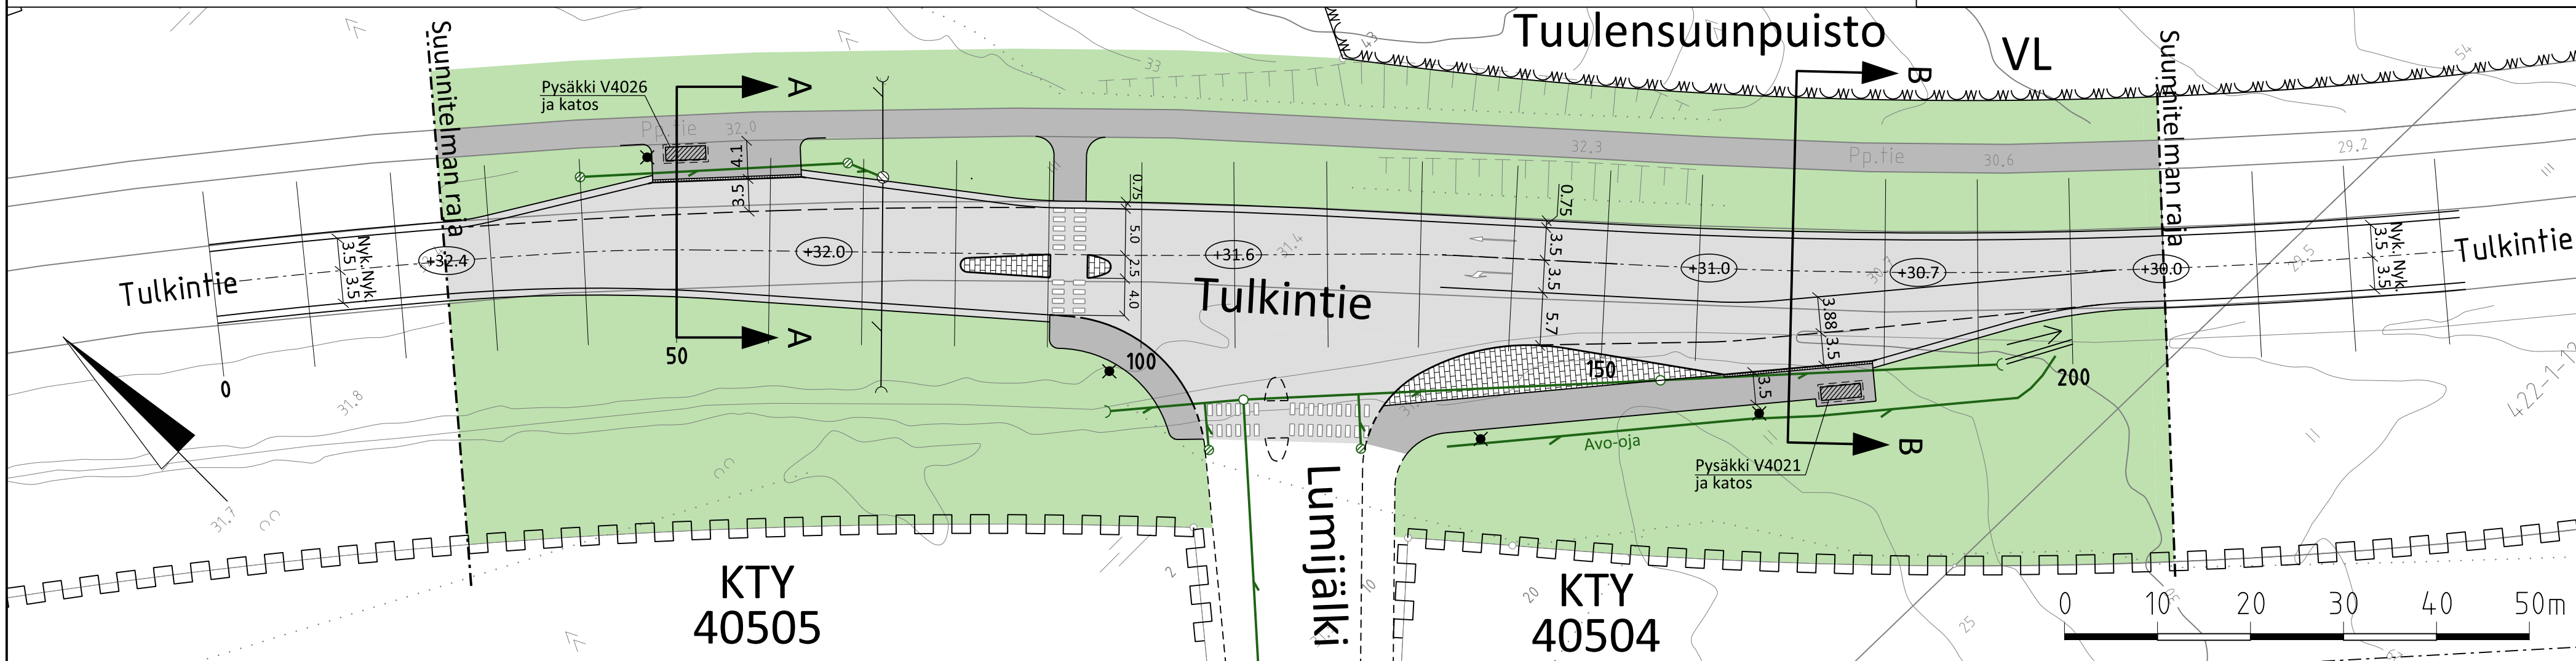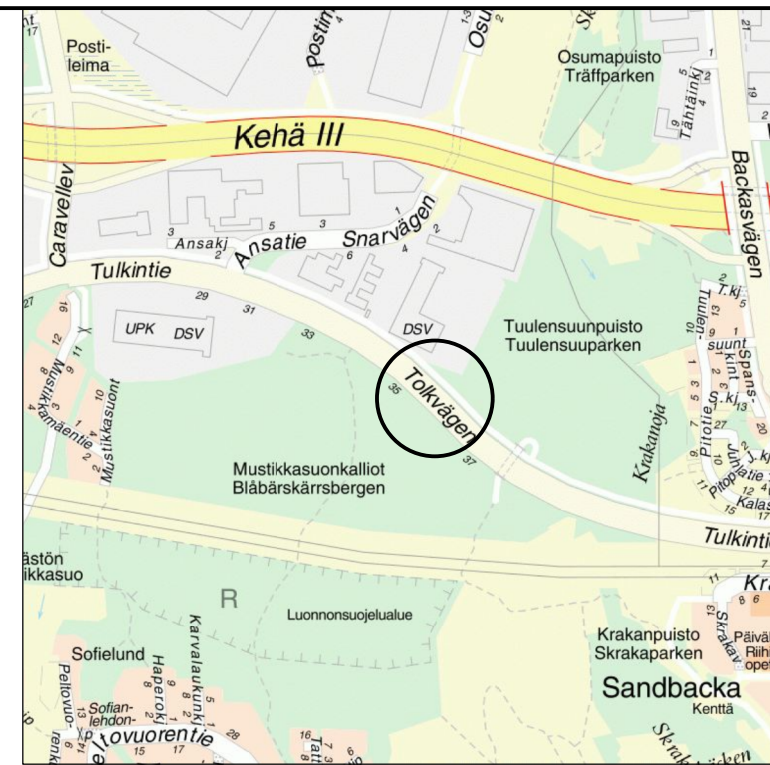

 VANTAAN KAUPUNKI KUNTATEKNIIKAN KESKUS		9.10.2015		Hyv. Olli Lappalainen			
				Tark.			
		7.10.2015		Suunn. Samuli Asikainen			
40 YLÄSTÖ TUUPAKKA 3, TUUPAKKA 8 TULKINTIE LUMIJÄLEN LIITTYMÄ KATUSUUNNITELMA				Mittakaava		Koord.järj.	
				1:500		ETRS-GK25	
				1:100		Korkeusjärj. N2000	
				Liitt. piir.nro			
209		KATUSUUNNITELMAT		Hyv.		Hyv.	
						Piir.nro	
						56448	
GEOTEK- NIIKKA		Tark.				Tark.	
						Suunn.	

KATUSUUNNITELMAN SELOSTUS

Vantaan kaupunki
Maankäytön ja ympäristön toimiala
Kuntatekniikan keskus
Katutekniikka

1 (2)

Kohteiden nimet:	TULKINTIE, LUMIJÄLJEN LIITYMÄ	Piirustus nro	56448
Selostuksen laati:	Samuli Asikainen Suunnittelurakennusmestari	pvm:	7.10.2015
Selostuksen hyväksyi:	Olli Lappalainen Kadunsuunnittelupäällikkö	pvm:	9.10.2015
Tiedoksi:	Tekninen lautakunta		

Kohde

Tulkintien ja Lumijäljen liittymä sijaitsee Ylästön (40) kaupunginosassa. Katusuunnitelma koskee Tulkintietä Lumijäljen liittymäalueella ja se on esitetty piirustuksessa nro 56448.

Katusuunnitelma on voimassa olevien asemakaavojen Tuupakka 3 ja Tuupakka 8 mukainen.

Katusuunnitelma korvaa aikaisemmat katusuunnitelmat piir.nrot 34722 paaluvälillä 1353 – 1470 ja piir.nrot 34644 paaluvälillä 1470 – 1488.

Lähtökohdat ja suunnittelun tavoitteet

Tulkintie on olemassa oleva Ylästön ja Pakkalan välillä sijaitseva pääkatu. Katuliittymän rakentaminen mahdollistaa uuden asemakaavan mukaisen toimitilarakentamisen ja lumen vastaanottopaikan rakentamisen Tulkintien eteläpuolelle.

Liikenteellinen ratkaisu

Lumijäljen liittymän kohdalla Tulkintie kanavoidaan. Tulkintietä idästä länteen päin tuleville ja Lumijäljelle kääntyville lisätään uusi vasemmalle kääntyvien kaista. Liittymän länsipuolelle rakennetaan suojasaareke sekä liittymän molemmin puolin rakennetaan linja-autopysäkit ja katokset.

Tulkintien katualueen leveys on 50,0 – 103,3 metriä. Ajoin alueen leveys on 7,0 metriä ja liittymän alueella ajoin alueen leveys on enimmillään 12,7 metriä. Linja-autopysäkkien leveys on 3,5 metriä. Ajoin pohjoispuolella on olemassa oleva yhdistetty jalkakäytävä ja pyörätie, jonka leveys on 3,0 metriä. Ajoin ja yhdistettyä jalkakäytävää ja pyörätietä erottaa n. 7 metriä leveä erotuskaista. Suunniteltu ratkaisu on Kuntatekniikan keskuksen liikennesuunnittelun periaatteiden mukainen.

KATUSUUNNITELMAN SELOSTUS

Vantaan kaupunki
Maankäytön ja ympäristön toimiala
Kuntatekniikan keskus
Katutekniikka

2 (2)

Pintamateriaalit, kasvillisuus ja rakenteet

Ajorata ja yhdistetty jalkakäytävä ja pyörätie päällystetään asfaltilla. Reunatuet ovat harmaata graniittia. Suojasaareke ja erotuskaista kivetään harmaalla betonikiveyksellä. Vierialueelle istutetaan nurmikko.

Valaistus

Tulkintie on valaistu 10 metriä korkeilla pylväsvalaisimilla. Liittymäalueelle ja itäiselle linja-autopysäkillä rakennetaan uudet 6 metriä korkeat pylväsvalaisimet. Läntisen linja-autopysäkin kohdalla siirretään nykyinen 10 metriä korkea pylväsvalaisin linja-autopysäkin yhteyteen.

Tasaus ja kuivatus

Tulkintien tasaus noudattaa alueen nykyistä maanpintaa. Tulkintie liittyy molemmista päistään kadun nykyiseen tasaukseen.

Tulkintie kuivatetaan avo-ojilla.

Esteettömyys

Tulkintien ja Lumijäljen liittymän suunnitteluratkaisut täyttävät esteettömyydelle asetun perustavoitetaso.

Kustannusarvio

Rakentamiskustannukset ovat yhteensä noin 213 800 euroa (alv 0 %), josta kadunrakentamisen osuus on 179 900 euroa ja vesihuollon 33 900 euroa.

Muuta

Tulkintien rakentaminen on alustavasti rakentamisohjelmassa vuosina 2016 – 2017.