


HELSINGIN PITÄJÄN KIRKONKYLÄ
KURIIRITIE, Pappilampolku, ajoradan kavennus




56659A

- Betonikivi, punainen
pieni sauvakivi,
koko 208x68x60 mm
- Ajorata, asfaltti
- Jalkakäytävä, asfaltti
- Luonnonreunatuki
V170, harmaa
- Madallettu reunatuki
- Katunurmi

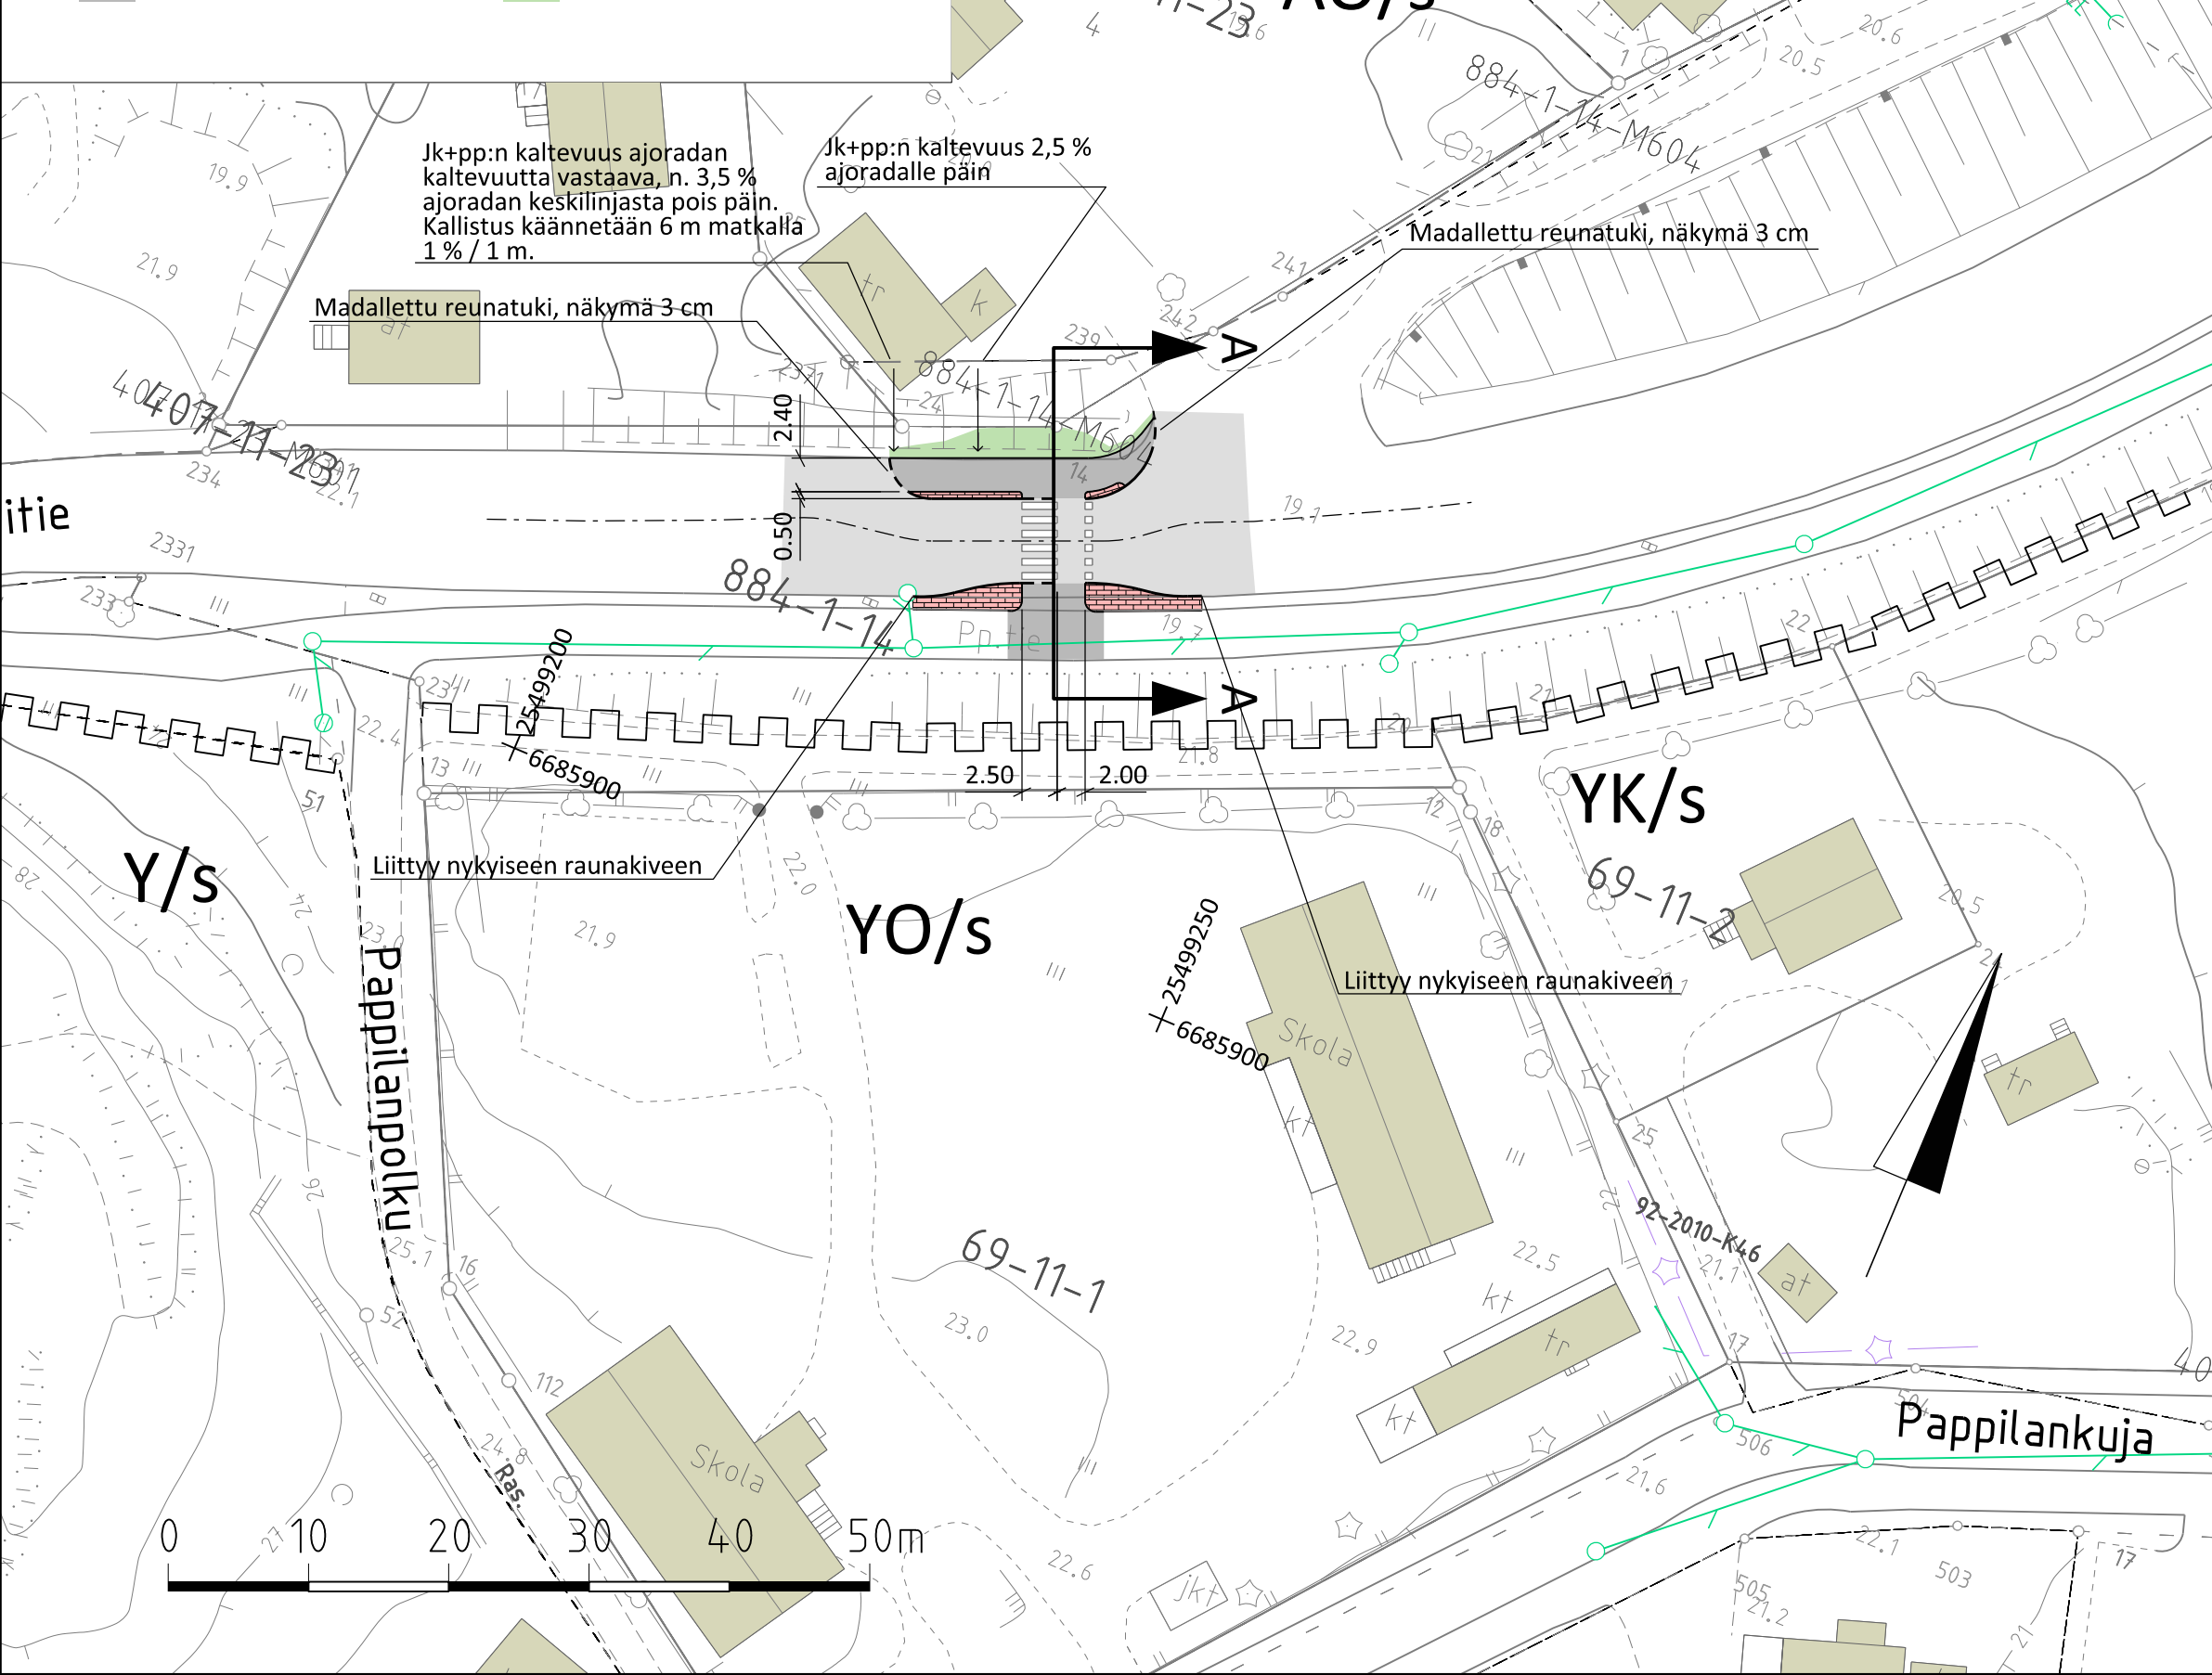

56659C

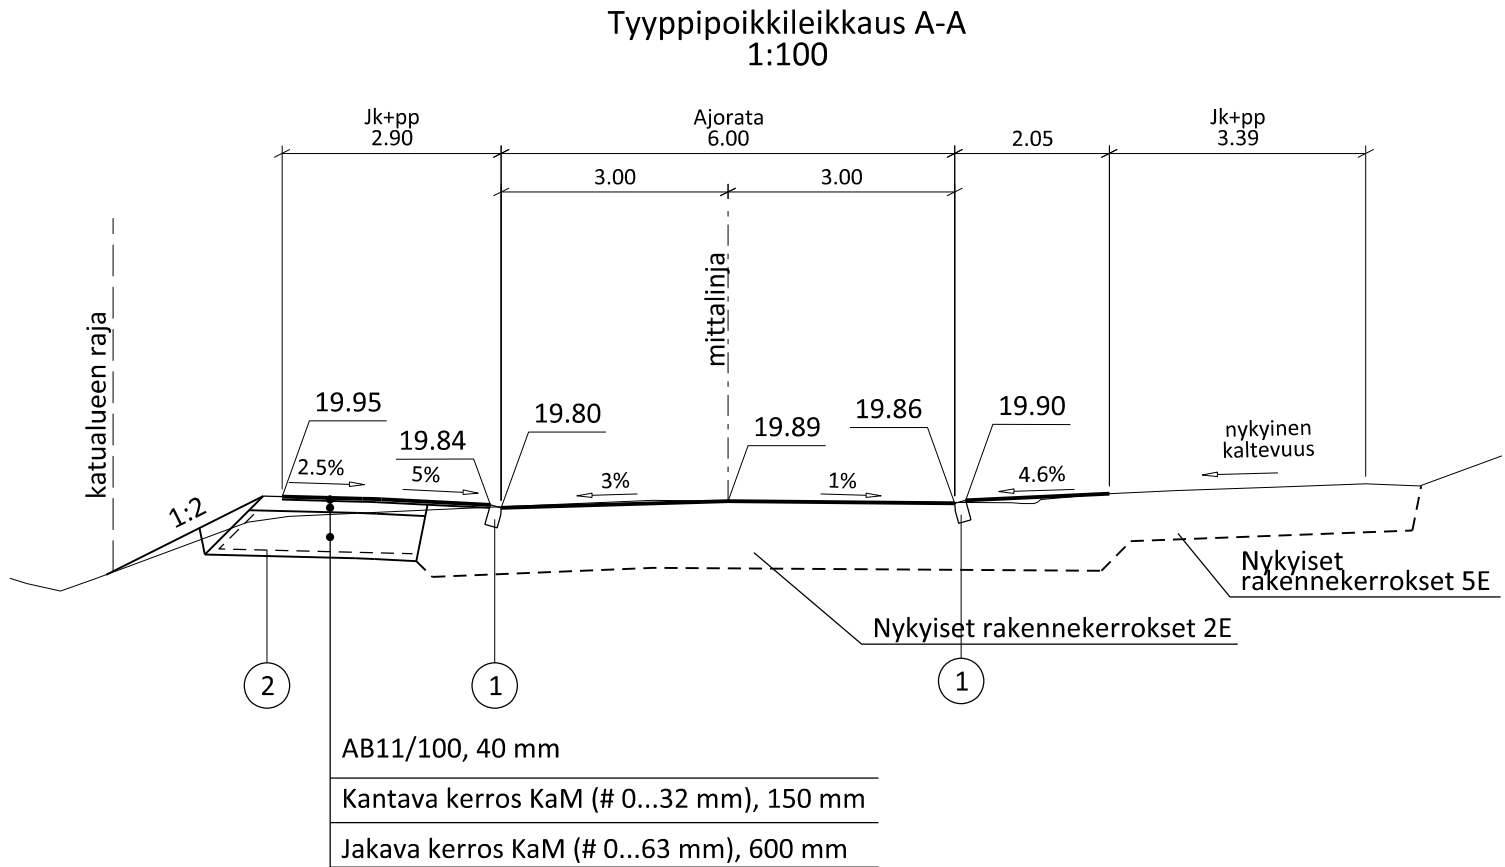

- 1 Harmaa granittireunakivi, asennetaan
luiskattuna, kiven takareunan h = 4 cm
- 2 Suodatinkangas, N3



VANTAAN KAUPUNKI KUNTATEKNIIKAN KESKUS			Hyv.	
			Tark.	
		18.11.2015	Suunn. Mikko Kettunen	
69	HELSINGIN PITÄJÄN KIRKONKYLÄ		Mittakaava 1:500 1:100	Koord.järj. ETRS-GK25 Korkeusjärj. N2000
KURIIRITIE PAPPILANPOLKU AJORADAN KAVENNUS ASEMAPIIRUSTUS TYYPPIPOIKKILEIKKAUS		Liitt. piir.nro		
201	KADUT	Piir.nro 56659		
209	KATUSUUNNITELMAT			
GEOTEK- NIIKKA		Tark.		Tark.
HSY:n vesihuolto PL 300 00066 HSY p.(09) 15611		Nro	Hyv.	
			Tark.	
			Hyv.	
			Tark.	

Vantaan kaupunki
Maankäytön ja ympäristön toimiala
Kuntatekniikan keskus
Katutekniikka

1 (2)

Kohteiden nimet:	KURIIRITIE PAPPILANPOLKU	Piirustus nro	56659
Selostuksen laati:	Mikko Kettunen Suunnitteluinsinööri	pvm:	18.11.2015
Selostuksen hyväksyi:	Olli Lappalainen Kadunsuunnittelupäällikkö	pvm:	18.11.2015
Tiedoksi:	Tekninen lautakunta		

Kohde

Kuriiritie sijaitsee Helsingin pitäjän kirkonkylän (69) kaupunginosassa. Katusuunnitelma koskee Kuriiritielle suunniteltavaa ajoradan kavennusta.

Katusuunnitelma on voimassa olevan asemakaavan muutos nro 001887 Helsingin pitäjän kirkonkylä mukainen.

Lähtökohdat ja suunnittelun tavoitteet

Ajoradan kavennus mahdollistaa turvallisen kadun ylityksen viereisillä tonteilla asuville ja asioiville.

Liikenteellinen ratkaisu

Suunnitellussa kohdassa Kuriiritien ajoradan leveys on 10,0 metriä. Ajorataa on tarkoitus kaventaa niin, että ajoradan leveys kavennuksen kohdalla olisi 6,0 metriä. Kuriiritien pohjoispuolelle rakennetaan lyhyt osuus yhdistettyä jalkakäytävää ja pyörätietä, jonka leveys on 2,4 metriä. Yhdistetyn jalkakäytävän ja pyörätien ja ajoradan väliin rakennetaan 0,5 metrin levyinen erotuskaista.

Pintamateriaalit, kasvillisuus ja rakenteet

Yhdistetty jalkakäytävä ja pyörätie sekä ajorata päällystetään asfaltilla. Erotuskaista päällystetään punaisilla pienillä betonisauvakivillä. Reunatuet ovat harmaata graniittia.

Valaistus

Kuriiritie on valaistu.

Vantaan kaupunki
Maankäytön ja ympäristön toimiala
Kuntatekniikan keskus
Katutekniikka

2 (2)

Tasaus ja kuivatus

Yhdistetyn jalkakäytävän ja pyörätien hulevedet ohjataan ajoradalle. Ajoradan vedet ohjautuvat ojaan ja hulevesiviemäriin.

Esteettömyys

Kuriiritien suunnitteluratkaisut täyttävät esteettömyydelle asetetun perustavoitetasen.

Kustannusarvio

Rakentamiskustannukset ovat yhteensä noin 18 100 euroa (alv 0 %), joka on kokonaisuudessaan kadunrakentamisen osuutta.

Muuta

Kuriiritien ajoradan kavennus kuuluu alustavasti vuoden 2016 pieniin liikenneturvalisuuskohteisiin.