



Vantaa
Tikkurila

002299 KIELOTIE 34–36

TIKKURILA



MAANKÄYTÖN, RAKENTAMISEN JA YMPÄRISTÖN TOIMIALA / KAUPUNKISUUNNITTELU

Asemakaavamuutoksen selostus, joka koskee 19.12.2016 päivättyä asemakaavakarttaa nro 002299 ja tonttijaon muutosta. Kaavoitus on tullut vireille 14.3.2016.

PERUS- JA TUNNISTETIEDOT

Asemakaavan muutos:


Osa korttelista 61136 kaupunginosassa 61, Tikkurila.

Asemakaavan muutoksella mahdollistetaan kahden vuonna 1969 rakennetun kerrostalon purku ja korttelin rakentaminen tehokkaaksi asuinkerrostalojen kortteliksi. Kaava-alueelle sijoittuu viisi asuinkerrostaloa sekä niitä palveleva pihakansi jonka alle sijoittuu autopaikkoja.

Kaavaan liittyy toteuttamissopimus.

Kaavan laatijat: Carina Ölander, asemakaavasuunnittelija, Vantaan kaupunki ; etunimi.sukunimi@vantaa.fi, puh. 8392 3390, Minna Koskinen, asemakaavasuunnittelija, Vantaan kaupunki ; etunimi.sukunimi@vantaa.fi, puh. 8392 3440.

KAAVA-ALUEEN SIJAINTI

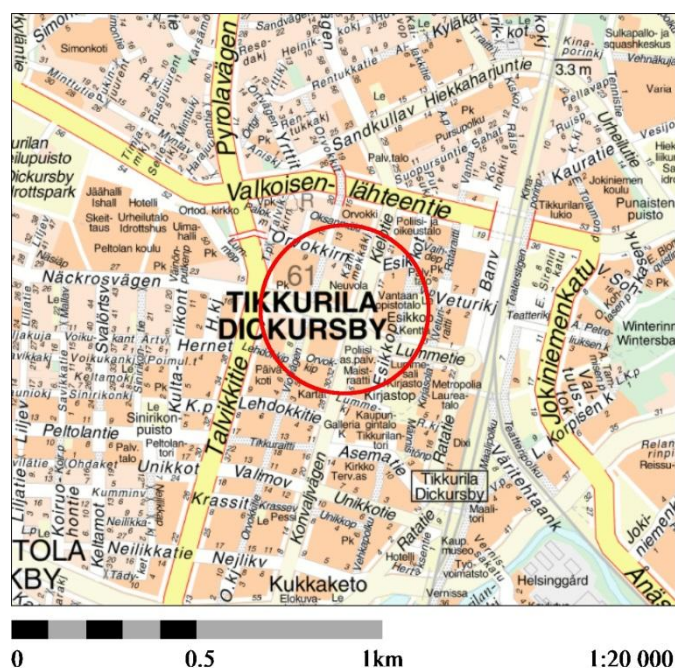

Suunnittelualue sijaitsee Tikkurilan kaupunginosassa, Kielotien ja Lummetien risteyksessä. Kaavamuutosalue rajautuu pohjoisessa Oksanmäki kevyen liikenteen reittiin, itäpuolella Kielotiehen, etelässä Orvokkipolkuun ja länsipuolella Orvokkitiehen, Kämmeckäkujaan, Kämmeckäpuistoon ja naapurikiinteistöihin. Alue sijoittuu reilun 500 metrin kävely- tai pyöräilymatkan päähän Tikkurilan asemakeskuksesta.

KAAVAPROSESSIN VAIHEET

- VVOn jättämä kaavamuutoshakemus on kirjattu saapuneeksi 28.12.2015. Kaavamuutoksen numeroksi tuli työohjelmassa numero 002299.
- Kaavoitus tuli vireille 14.3.2016.
- Mielenpitoet pyydettiin 15.4.2016 mennessä (MRL 62 §) ja niitä saatiin 17 kappaletta.
- Kaavamuutosta on laadittu yhteistyössä maanomistajien edustajien kanssa. Pohjana on ollut arkkitehtitoimisto Hedman & Matomäki Oy laatimat luonnokset, joita on työn kuluessa kehitetty edelleen.

- Kaupunkisuunnittelulautakunta tekee 19.12.2016 kaupunginhallitukselle esityksen MRA 27 §:n mukaisesta nähtäville panosta ja lausuntojen pyytämisestä.
- Kaavamutoksen hyväksyy kaupunginvaltuusto.

SISÄLLYSLUETTELO

1. Tiivistelmä	3
2. Lähtökohdat.....	4
2.1 Selvitys suunnittelualueen oloista.....	4
2.2 Suunnittelutilanne	10
3. Asemakaavan suunnittelun vaiheet	13
3.1 Suunnittelun käynnistäminen, sitä koskevat päätökset ja vireilletulo	13
3.2 Osallistuminen ja yhteistyö.....	13
3.4. Asemakaavan tavoitteet	13
3.5 Asemakaavaratkaisun vaihtoehdot	15
4. Asemakaavan kuvaus.....	18
4.1 Kaavan rakenne	18
4.2 Ympäristön laatua koskevien tavoitteiden toteutuminen	18
4.3 Aluevaraukset.....	18
4.4 Kaavan vaikutukset.....	20
4.5 Ympäristön häiriötekijät	22
5. Asemakaavan toteutus	23
6. Kaavatyöhön osallistuneet.....	23
7. Asemakaavan seurantalomake	24
8. Asemakaavakartta ja -määräykset	26
9. Muu suunnitelma-aineisto.....	31

LUETTELO MUISTA KAAVAA KOSKEVISTA ASIAKIRJOISTA, TAUSTASELVITYKSISTÄ JA LÄHDEMATERIAALISTA

- Osallistumis- ja arviointisuunnitelma (Vantaan kaupunkisuunnittelu 14.3.2016)
- Yleispiirteinen hulevesien käsittelyn selvitys (Geotek, 8.9.2016)
- Liikennemeluselvitys, Kielotie 34-36 (A-Insinöörit, 17.8.2016)
- Tikkurilan kaavarunko (Vantaan kaupunkisuunnittelu, 19.1.2015)
- Vantaan moderni rakennuskulttuuri 1930 — 1979, Amanda Eskola. Inventointi-raportti. Vantaan kaupunki 2002, C15:2002, VMK 12, KSY 9/2002.

1. TIIVISTELMÄ

Kaava-alueelle suunnitellaan viisi kerrostaloa, sekä niiden väliin pihakansi jonka alle sijoittuu auto-paikat. Kaavalla tiivistetään Tikkurilan keskusta-aluetta ja luodaan kaupunkimaista kaupunkikuvaa. Rakennukset sijoittuvat Kielotien ja Lummetien varsille muodostaen kaupunkimaista katutilaa. Katujen risteykseen ja Kielotien varteen sijoittuu liiketilaa. Korttelin sisällä rakennukset sijoittuvat hieman väljemmin, kuten Tikkurilassa perinteisesti on rakennettu. Pysäköintikansi kuitenkin yhdistää kokonaisuutta. Maanvaraiset pihan osat istutetaan. Ensimmäisen kerroksen asunnot avautuvat terassein pihakannelle sekä Orvokkipolun suuntaan. Korttelin sisäpuolelle avautuu myös saunat terasseineen.

Kaavan rakennusoikeus nousee 3800:sta 8000:een kerrosneliömetriin.

Alueella sijaitsevat vuonna 1969 rakennetut kerrostalot puretaan. Rakennukset ovat huonohkossa kunnossa.

Korttelista muodostuu Tikkurilan jalankulkualuetta, jota katutasossa reunustaa liiketilat ja joka luo uusia asuntoja hyvälle paikalle kävelyetäisyydelle Tikkurilan keskustan palveluista ja juna-asemasta.



2. LÄHTÖKOHDAT

2.1 SELVITYS SUUNNITTELUALUEEN OLOISTA

2.1.1 Alueen yleiskuvaus

Tikkurila sijaitsee Kehä III:n pohjoispuolella, pääradan varrella. Lentoasema on vajaan viiden kilometrin päässä. Alue on Helsingin metropolialueen keskellä, raideliikenteen, lentoliikenteen ja tieliikenteen solmukohdassa. Kehäradan liikenne käynnistyi kesällä 2015 ja Tikkurilasta on tullut Suomen toiseksi vilkkain rautatieasema, jossa vaihdetaan kauko- junista lähiliikenteeseen ja lentoaseman juniin.

Tikkurila on ollut kunnan hallinnollinen keskus vuodesta 1946, jolloin entinen maalaiskunnan keskus Malmi liitettiin Helsinkiin. Tikkurilan hallinnollinen asema näkyy keskustan ilmeessä: kaupunginosassa on kaupungin ja valtion sekä Vantaan seurakuntayhtymän virastoja ja muita toimitiloja. Tiedekeskus Heureka, Keravanjoki, Silkkitehdas, Vernissatehdas, Tikkurilan vanha asema, 1950-luvun rakennusperintö ja Tikkuraitti kaupallisine palveluineen luovat alueelle vahvaa identiteettiä.



2.1.2 Luonnon ympäristö

Maisemakuva ja -rakenne

Alue sijoittuu Keravanjoen ja Kylmäojan laakson savitasangolle. Vuonna 1870-1871 mitatussa Seenaatin kartassa näkyy, että alue on ollut osin peltoa ja osin niittyä. Alue on kuulunut Suuren rantatien vaikutuspiiriin. Tikkurilan ydinkeskustassa alkuperäistä luonnonmaisemaa ei ole enää juuri havaittavissa.

Vesistöt ja vesitalous

Valtaosa kaavoitettavasta alueesta on joko rakennettu tai päällystetty asfaltilla. Alue ei ole pohjavesialuetta.

Maaperä

Maaperäkartan mukaan kaava-alueen länsipuoli sijoittuu savialueelle ja itäpuoli rakennetulle täyttöalueelle. Vantaan kaupunki on tehnyt alueella pohjatutkimuksena painokairauksia.

Pohjatutkimusten mukaan ylimpänä maakerroksena on 0,3-1,0 metriä täyttöä. Täytön alla savikerros, jonka paksuus vaihtelee noin 2,9-4,3 m. Savikerroksen alla on noin 1,2-2,0 m paksu kerros silttiä. Siltin alla maakerrokset vaihtuvat hiekan ja soran kautta kalliota peittävään moreeniin. Kairaukset ovat päättyneet tiiviiseen maakerrokseen, kiveen tai kallioon noin 5,2...8,6 m syvyydellä maanpinnasta.

Pohjavedenpinta on havaittu yli lähimpien mittauspisteiden mukaan yli 2,5 m syvyydellä maanpinnasta. Kohde ei sijaitse määritellyllä pohjavesialueella. Pohjanvedenpinta tulee selvittää tarkemmin ennen rakennustöiden aloittamista.

2.1.3 Rakennettu ympäristö

Väestön rakenne ja kehitys kaupunginosassa

Tikkurilassa asui vuoden 2015 alussa 5 373 henkeä. Alueen väkiluku on pysynyt melko tasaisena koko 2000-luvun puolella, mutta kääntyi nousuun parin viimeisen vuoden aikana. Väkiluku on noussut vuodesta 2013 noin 400:lla. Uusia asuntoja on rakenteilla suuri määrä, joten kaupunginosan väkiluku nousee myös lähivuosina. Tikkurilassa on vähän lapsia ja nuoria, yli 65-vuotiaiden osuus on vastaavasti suuri. Koko Tikkurilan suuralueen asukasluku oli 40 094 henkeä, missä on kasvua reilut 3 000 henkeä viimeisen 5 vuoden aikana.

Asuminen

Kaava-alueella sijaitsee kaksi, vuonna 1969 rakennettua asuinkerrostaloa, joissa on kolme asuinkerrosta ja niiden alla pysäköintikerros. Harjakattoisten lamellirakennusten julkisivumateriaali on pääosin punatiili. Rakennuksissa on koko julkisivun mittaiset vaakasuuntaiset valkoiset tehoste-raidat. Parvekkeet ovat sisäänvedettyjä.



Kielotie 34 ja 36 rakennukset

Rakennusten ja kadun välinen alue on pysäköintialutta. Korttelin sisäpuolella sijaitsee pieni leikki-
paikka. Lummetietä rajaa pensasaita ja Kielotien varrella on koivurivi.



Kielotie 34 leikkipaikka



Lummetietä koristaa pensasaita

Sosiaalinen ympäristö

Tikkurilan palvelualueen väestön sosiaalisen rakenteen piirteisiin kuuluu mm. aikuisvaltaisuus, yksin eläminen, lapsettomat avopariperheet ja työttömyys. Tikkurilan väestö on enimmäkseen muualta muuttanut, mikä vaikuttaa hyvinvoinnin taustatekijöihin kuten juurtumiseen, ihmissuhteisiin ja yhteisöllisyyteen.

Palvelut ja työpaikat

Tikkurilan suuralue on Vantaan toiseksi suurin työpaikkakeskittymä lentokentän jälkeen. Lähes 92 prosenttia 6 300 työpaikasta on palvelujen parissa. Kaupunki ja valtio ovat merkittäviä työnantajina.

Yhdyskuntarakenne

Kaava-alue sijaitsee Tikkurilan keskustan pohjoisosassa. Kauppakeskus Dixi juna-aseman yhteydessä on lisännyt Tikkurilan kaupallisia palveluita ja siirtänyt Tikkurilan keskustan painopistettä myös juna-aseman yhteyteen. Tikkurilan 1980-luvun rakentaminen toi keskustaan isoja kaupallisia yksiköitä, kuten kauppiastavaratalon Tikkurin ja Prisman sekä Ylivedon.

Kaupunkikuva

Tikkurilan keskusta on rakentunut melko väljästi ja matalasti viimeisen 50 vuoden aikana. Kaupunkikuvassa on paikoin 1950-luvun kirkonkylämäistä tunnelmaa sekä 1970-luvun ihanteisiin perustuvaa autokaupunkia. Kaupungintalo, kaupunginmuseo, Tikkurilan vanha asema, kirkko ja Dixi ovat tärkeitä identiteettitekijöitä. Tikkurilan 1980-luvun rakentaminen toi keskustaan isoja kaupallisia yksiköitä, kuten Tikkurin ja Prisman sekä nykyisen Laurean ammattikorkeakoulun.

Rakennettu kulttuuriympäristö

Vanhin osa Tikkurilan keskustan rakennuskannan historiallisista kerrostumista on hävinnyt vanhaa rautatieasemaa ja Vernissatehdasta lukuun ottamatta. Tikkurilasta tuli Helsingin maalaiskunnan

hallinnollinen keskus vuonna 1946, kun siihen asti keskuksena ollut Malmi liitettiin osaksi Helsinkiä.

Virkistys

Keravanjoen rantojen viheralueet ovat Tikkurilan keskustan vetovoimaisin viheraluekokonaisuus. Jokimaisemassa näkyvät eri vuosikymmenillä rakennetut Tikkurilan historiasta kertovat rakennukset, jotka liittyvät rautatiehen, teollisuuteen ja maatalouteen. Parinsadan metrin päähän kaava-alueelta rakentuu Tikkurilan keskuspuisto. Puolen kilometrin päässä on Tikkurilan urheilupuisto, jossa on uimahalli, urheilutalo keilahalleineen ja biljardisaleineen sekä jäähalli. Urheilupuistosta on Kylmäojarvarren kautta yhteys seudulliseen viheralueverkostoon. Leikkipuistot Kämmekekäpuisto ja Orvokkipuisto sijaitsevat korttelin päässä.

Liikenne

Kaavamuutosalueelta on Tikkurilan asemalle ja matkakeskukseen n 500m. Asemalta on yhteydet pendolinoilla, pika- ja taajamajunilla päärataa ja kehärataa pitkin eri puolille Suomea ja lentoasemalle. Tikkurilan aseman yhteydessä sijaitsevalta linja-autoasemalta on yhteydet eri puolille Vantaata ja Helsinkiin. Talvikkietä pitkin kulkee valtakunnallinen pyörätieverkko, joka johtaa Keravalle, Tikkurilantien kautta Lahdenväylälle ja Keravanjoen eteläpuolta pitkin Helsinkiin. Kaavamuutosalue liittyy Kielotien ja Lummetien kautta muuhun katuverkkoon sekä seudulliseen ja valtakunnalliseen päätieverkkoon.

Vesihuolto

Kaava-aluetta palvelee Kielotielle vuonna 2010 uusittu vesihuoltoverkosto.

Vedenjakelu

Vesijohto DN225 kulkee Kielotien varressa. Alue kuuluu Tikkurilan painepiiriin.

Tikkurilan painepiiri saa vetensä Helsingin Pitkäkosken vedenpuhdistuslaitokselta, josta vesi pumpataan Ylästön paineenkorotuspumppaamon kautta Tikkurilaan.

Alueen verkostopainetta ylläpidetään Hiekkaharjun vesitornilla, jonka ylin vedenpinnankorkeus HW = +80.00 m ja alin vedenpinnankorkeus on LW = 72.00 m. Vesitornin varastotilavuus on 6700 m³.

Jätevesiviemäröinti

Jätevesiviemäri DN500 kulkee vesijohdon yhteydessä Kielotiellä. Viemäri laskee Tikkurilan ja Viertolan halki Suutarilan jätevedenpumppaamolle. Suutarilasta vedet johtuvat lopulta Viikinmäen jätevedenpuhdistamolle.

Hulevesiviemäröinti

Hulevesiviemäri DN500 kulkee Kielotien varressa muun vesihuollon yhteydessä. Lisäksi kaava-alueen pohjoispuolella Lummetiellä on DN300 hulevesiviemäri. Alueen hulevedet laskevat Kielotien hulevesiviemäriin Tikkurilantielle ja edelleen Keravanjokeen.

Kaukolämpö

Kaukolämpöverkko ulottuu alueelle. Johdot kulkevat Vehkapolun, Unikkotien ja Kielotien katualueilla.

Sähköverkko

Vantaan Energialle kuuluvia pienjännitemaakaapeleita on Asematien ja Unikkotien varressa.

Ympäristöhäiriöt


Tieliikennemelu

Valtioneuvoston päätöksellä melutason ohjearvoista (993/1992) A-painotettu keskiäänitaso LAeq saa olla asuinhuoneissa päivällä enintään 35 dB ja yöllä 30 dB. Melutaso ei saa ylittää ulkona melun A-painotetun ekvivalenttitason (LAeq) päiväohjearvoa (klo 7-22) 55 dB eikä yöohjearvoa (klo 22-7) 50 dB. Uusilla alueilla on melutason yöohjearvo kuitenkin 45 dB.

Vantaan kaupungin rakentamishjeen mukaan äänitasoeroitus Δ LA on oltava 30 dB tieliikennemelua vastaan asuintalossa, jonka julkisivuun kohdistuu äänitaso 55–59 dB, ja 35 dB, jos äänitaso on 60–65 dB. Mikäli tieliikenteen melutaso ylittää 65 dB, rakentamishjeessa ei ole annettu erillistä äänitasoeroitusvaatimusta.

A-insinöörien laatiman meluselvityksen mukaan äänieristävyysvaatimukset ovat seuraavat: Kielotien ja Lummetien puoleisilla julkisivuilla, jossa lasketut melutasot ovat enintään 65dB, voidaan käyttää LA =35 dB vaatimusta. Kielotien ja Lummetien läheisyydessä sijaitseville rakennusten päädyille riittää LA =30 dB vaatimus.

Kaava-alueen rakenne vähentää melun leviämisen pihalle.

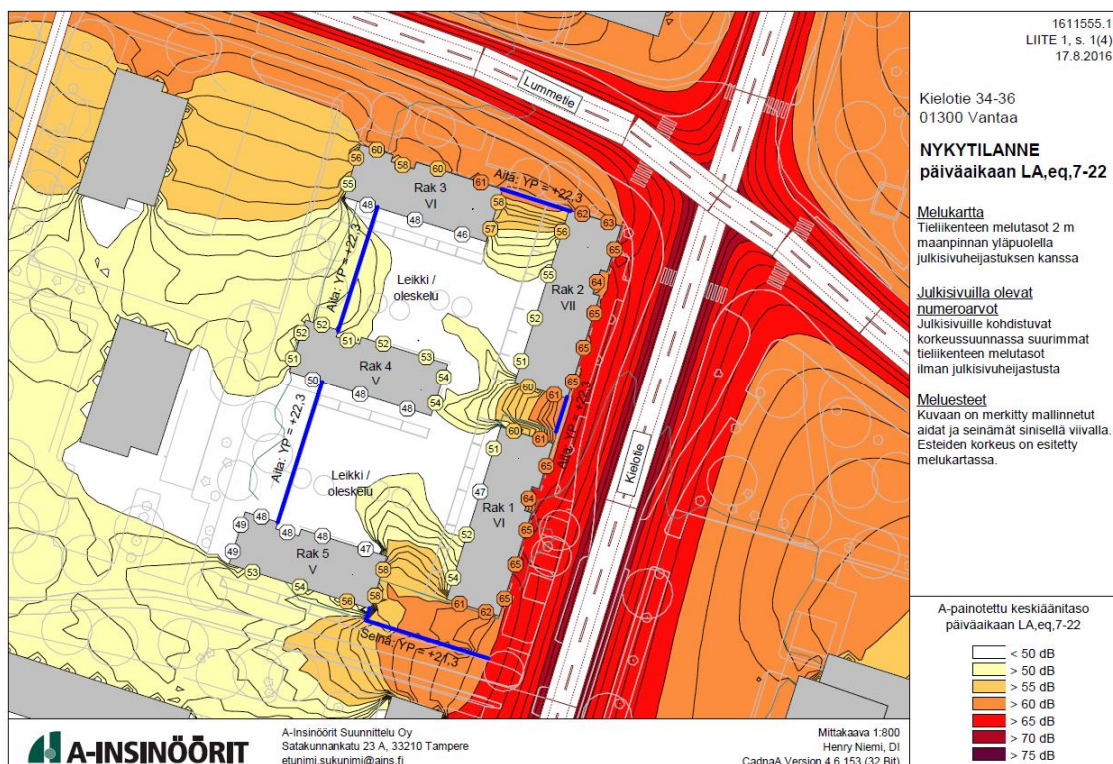

Liikennemeluselvitys, päiväajan melu, A-insinöörit.

2.1.4 Maanomistus

Kaava-alueen omistaa VVO Vuokratalot Oy.

2.2 SUUNNITTELUTILANNE


2.2.1 Kaava-aluetta koskevat suunnitelmat, päätökset ja selvitykset

Valtakunnalliset alueidenkäyttötavoitteet

Valtioneuvoston 30.10.2000 päättämien (tarkistettu 1.3.2009) valtakunnallisten alueidenkäyttötavoitteiden erityistavoitteena on, että asuin-, työpaikka- tai palvelutoimintojen alueita ei sijoiteta irralleen olevasta yhdyskuntarakenteesta. Jalankulun ja pyöräilyn verkostoja varten on varattava riittävät alueet ja edistettävä niiden jatkuvuutta, turvallisuutta ja laatua.

Helsingin seutua kehitetään kansainvälisesti kilpailukykyisenä valtakunnallisena pääkeskuksena luomalla edellytykset riittävälle ja monipuoliselle asunto- ja työpaikkarakentamiselle, toimivalle liikennejärjestelmälle sekä hyvälle elinympäristölle. Helsingin seudulla edistetään joukkoliikenteeseen, erityisesti raideliikenteeseen tukeutuvaa ja eheytyvää yhdyskuntarakennetta. Hanke on näiden tavoitteiden mukainen. Tavoitteiden toteutuminen on selostettu tarkemmin selostuksen kohdissa 4 ja 5.

Maakuntakaava

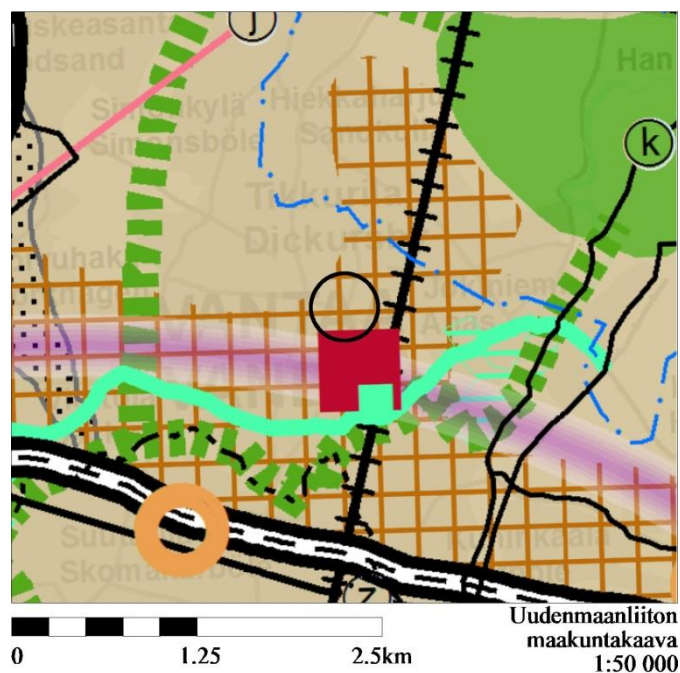

Maakuntakaava (YM 8.11.2006)

Kaavamuutosalue on merkitty maakuntakaavaan tiivistettäväksi taajamatoimintojen alueeksi. Maakuntakaavaa täydentää 2. vaihemaakuntakaava, jonka ympäristöministeriö on vahvistanut 30.10.2014. Kaavahanke on maakuntakaavan mukainen.


Helsingin seudun maankäyttösuunnitelma MASU 2050



Helsingin seudun maankäyttösuunnitelma MASU 2050 määrittelee seudullisen maankäytön tahtosin seudun liikennejärjestelmälle HLJ2015 sekä Helsingin seudun asunstrategialle. MASU 2050, joka osoittaa seudun maankäytön kehittämisen vyöhykkeet. Yhteisesti sovittujen tavoitteiden mukaisesti 80 % uudesta asuntotuotannosta ohjataan seudun ensisijaisesti kehitettävälle vyöhykkeelle (kartan tumman ruskea vyöhyke). Vantaan kaupunginvaltuusto on hyväksynyt suunnitelman 11.5.2015.


MASU 2050 määrittelee seudun tavoitteellista maankäyttöä ja toimii tausta-aineistona Helsingin seudun liikennejärjestelmälle HLJ2015 sekä Helsingin seudun asunstrategialle. MASU 2050 on strateginen suunnitelma, joka osoittaa seudun maankäytön kehittämisen vyöhykkeet. Yhteisesti sovittujen tavoitteiden mukaisesti 80 % uudesta asuntotuotannosta ohjataan seudun ensisijaisesti kehitettävälle vyöhykkeelle (tumman ruskea vyöhyke). Vantaan kaupunginvaltuusto on hyväksynyt suunnitelman 11.5.2015.

Yleiskaava

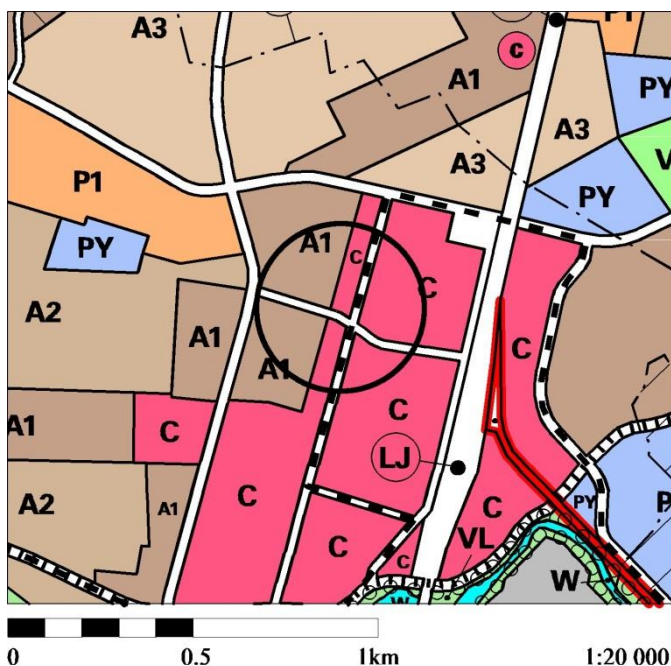

Yleiskaava (Kv 17.12.2007) Alue on yleiskaavassa keskustatoimintojen aluetta (C) ja tehokasta asuntoaluetta (A1). Kielotien kautta on osoitettu ohjeellinen joukkoliikenteen runko-yhteys. Kaavahanke on yleiskaavan mukainen.

Asemakaava

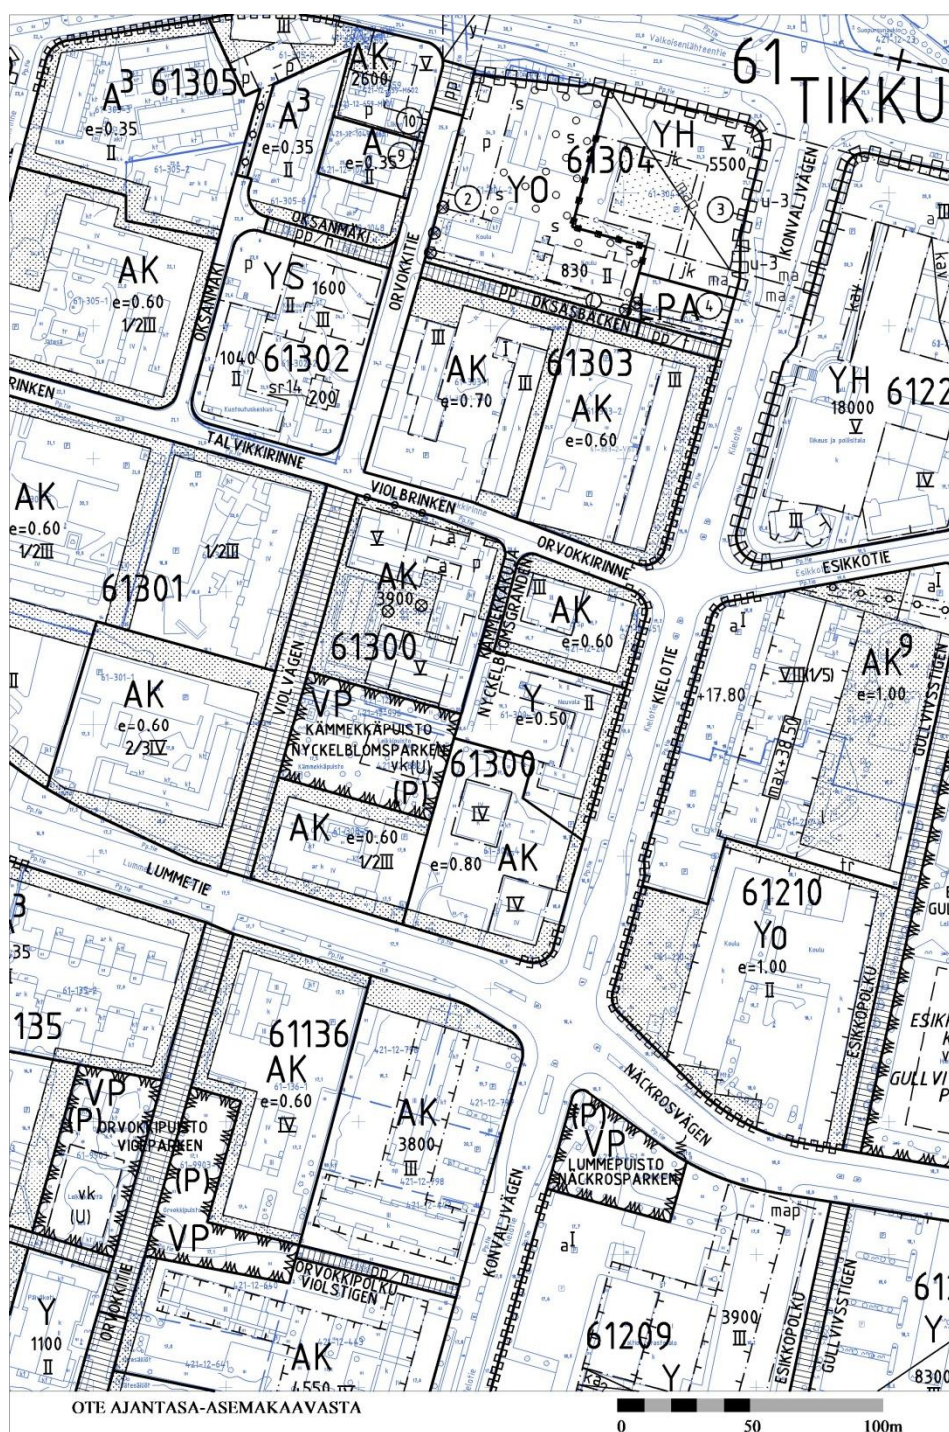

Kaavamuutosalueella on voimassa alueen ensimmäinen asemakaava Tikkurila IV (SM 17.1.1975). Kaavamuutosalue on voimassa olevassa asemakaavassa asuinkerrostalojen korttelialue (AK). Suurin sallittu kerroskorkeus kaavamuutosalueella on voimassa olevassa asemakaavassa kolme (III). Rakennusoikeutta on 3800 kerrosneliömetriä.

Muut päätökset ja suunnitelmat

Tikkurilan keskustan kaavarunko (19.1.2015). Kaava-alue on kaavarungossa A1-aluetta, eli tehokasta asuinaluetta, ensisijaisesti kerrostaloille.

3. ASEMAKAAVAN SUUNNITTELUN VAIHEET

3.1 SUUNNITTELUN KÄYNNISTÄMINEN, SITÄ KOSKEVAT PÄÄTÖKSET JA VIREILLETULO

VVOn jättämä kaavamuutoshakemus on kirjattu saapuneeksi 28.12.2015. Kaavamuutos sai työohjelmassa numeron 002299 ja kaavoitus tuli vireille 14.3.2016.

3.2 OSALLISTUMINEN JA YHTEISTYÖ

3.3.1 Osalliset

- alueen maanomistajat
- naapurit (viereisten alueiden omistajat ja vuokralaiset)
- asukkaat, yritykset ja työntekijät, asukas- ym. yhdistykset
- ne, jotka katsovat olevansa osallisia
- kaupungin asiantuntijaviranomaiset: maankäyttötoimi (yrityspalvelut, rakennusvalvonta, ympäristökeskus, tekninen toimiala), Keski-Uudenmaan pelastuslaitos, kaupunginmuseo
- muut viranomaiset ja yhteisöt: Uudenmaan liitto, HSL, Museovirasto, HSY, Uudenmaan ELY-keskus, Vantaan Energia Oy, Elisa Oyj ja HSL.

3.3.2 Osallistuminen ja vuorovaikutus

Asemakaavamuutoksen alkamisesta on tiedotettu Vantaan kaupungin verkkosivuilla, Vantaan asukaslehdessä/ Vantaan Sanomissa sekä kirjeitse (MRL 62§) maanomistajille, naapureille ja viranomaisille.

Kaavasta saatiin 17 kirjallista ja suullista mielipidettä. Mielipiteissä nousi esiin seuraavat teemat:

- Kadunvarsitalot ovat hyvä ratkaisu – hyvä saada kivijalkaan liiketiloja Kielotielle.
- Pihan puolen rakenne tulisi saada avoimemmaksi - naapureiden näkymät estyvät.
- Kerroskorkeuksia tulisi laskea.
- Kansipihan sulkeutuneisuus naapureita kohtaan epäilyttää.
- Uudisrakennukset eivät istu tyyliltään ympäristöönsä. Julkisivuväreihin ja -jäsentelyihin ja kattomuotoihin tulisi hakea esimerkkiä ympäröivistä asuinrakennuksista.

Osallistumis- ja arviointisuunnitelmassa kuultu alue käsitti myös Lummetien pohjoispuoliset korttelit 61300 (osittain) ja 61303. Kaava-alueita pienennettiin tämän jälkeen käsittämään vain VVO:n omistamat tontit Lummetien eteläpuolella. Jako tehtiin, koska pohjoisemmille osille ryhdyttiin tekemään rakennushistoriallista selvitystä, eikä nähty tarpeelliseksi viivyttää uudisrakentamiseen johtavaa kaavaa selvityksen laatimisen ajan.

3.4. ASEMAKAAVAN TAVOITTEET

3.4.1 Lähtökohta-aineiston antamat tavoitteet

Kunnan asettamat tavoitteet

Vantaan valtuustokauden 2013-2017 strategia (Kv 17.6.2013/15.6.2015):

Strateginen painopiste on kaupunkirakenteen eheyttämisessä ja keskustojen tiivistämisessä joukkoliikenteen runkolinjojen varsille. Kestävä kehitys on hyvien elinmahdollisuuksien turvaamista

nykyisille ja tuleville sukupolville. Ratkaisuissa ja päätöksenteossa huomioidaan ekologiset näkökulmat ja oikeudenmukaisuus sekä pidetään talous tasapainossa.

MAL-tavoitteet:

Rakentaminen sijoittuu alueelle, joka on osoitettu seudun ensisijaisesti kehitettäväksi vyöhykkeeksi 2016-2050.

Maapoliittiset linjaukset koskien kaavoitusta, maanhankintaa ja maanluovutusta (Kv 22.9.2014)

Asuntotuotantoa varten asemakaavavarantoa lisätään niin, että se vastaa viiden vuoden rakentamisen tarvetta.

Kaavoituksen tavoitteena on kohtuuhintainen, laadukas ja toteuttamiskelpoinen asuntotuotanto. Kaavoituksella turvataan rakennettujen alueiden kehittäminen sekä uusien alueiden vetovoima ja laatutaso.

Täydennysrakentamista edistetään aktiivisesti erityisesti ratojen varsille.

Vantaan arkkitehtuuriohjelma 2015 (Kv 11.5.2015):

- Luomme Vantaalle kerroksellisen, tiiviin ja läheisen kaupunkikuvan.
- Kannustamme hyvään ja kohtuuhintaiseen arkkitehtuuriin, kestävään rakentamiseen sekä uusien energiamuotojen käyttöön.

3.4.2 Muut tavoitteet


Kaupunkisuunnittelun tavoitteena on kaava-alue joka kaupunkikuvallisesti sopeutuu ympäristöön, parantaen ympäristön laatua nykyisestä. Kaava-aluetta koskevat tavoitteet voi tiivistää seuraaviin teemoihin:

- Katutason elävöittäminen liiketiloin ja yhtenäistäminen materiaalivalinnoin
- Kaupunkimainen katutila Kielotiellä ja Kielotien/Lummetien kulmassa
- Korkeatasoiset julkisivumateriaalit
- Orvokkipolun vehreyden ja luonteen säilyttäminen
- Lummetien vehreyden jatkuminen kaava-alueelle
- Naapurirakennusten huomioiminen ja korttelin sisä-alueiden avoimuus
- Viihtyisä piha-alue

3.5 ASEMAKAAVARATKAISUN VAIHTOEHDOT



1

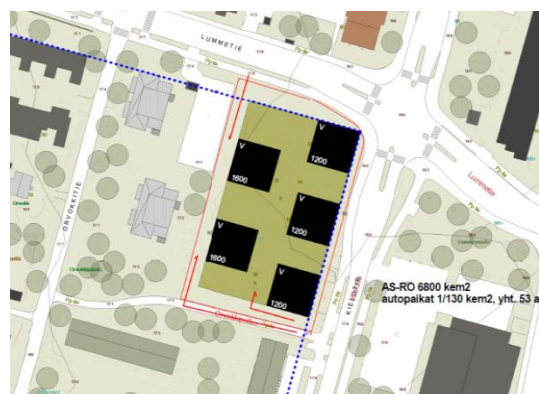

2



3




4




5

Suunnittelutyön aluksi alueelle laadittiin viisi erilaista rakennemallia. Alueen tulevaa rakennetta arvioitaessa, pidettiin tärkeänä että julkisivut Kielotielle ja Lummetielle olisi umpinaiset ja kaupunkimaiset. Korttelin sisäosaan sen sijaan sopii väljempi rakenne, joka onkin Tikkurilalle ominaista. Rakennemalleista jatkokehittelyyn otettiin mallit 1 ja 4.

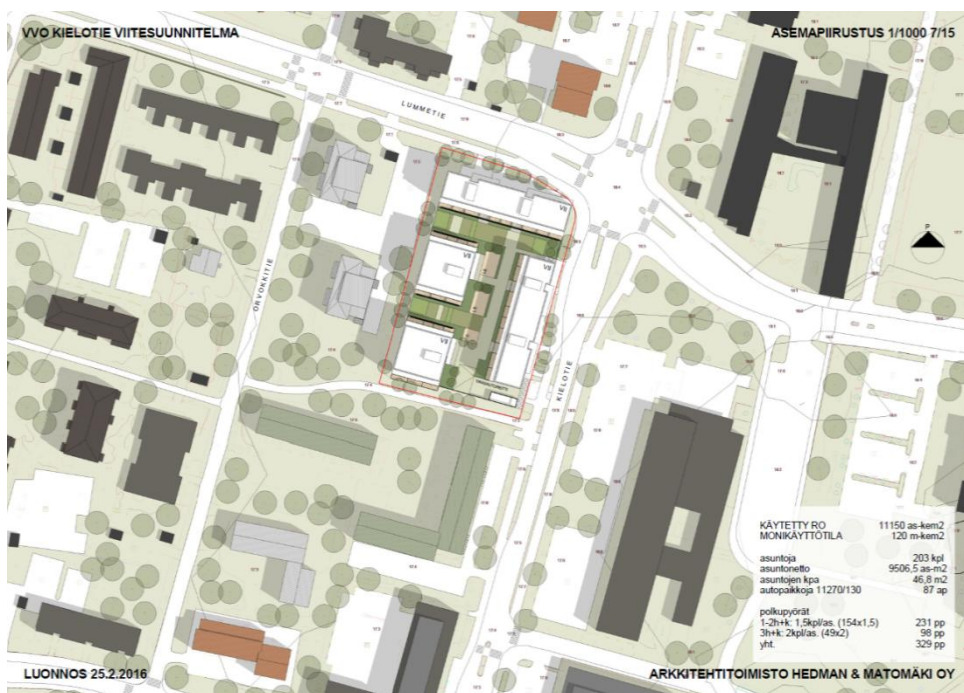

Rakennemallin 4 jatkokehitetty versio oli nähtävillä OAS:issa. Huomattiin, että paksut pistetalot varjostivat piha-aluetta liikaa. Lisäksi pistetalot tulivat liian lähelle naapurirakennuksia. Suunnitelmaa päätettiin muokata näiltä osin.

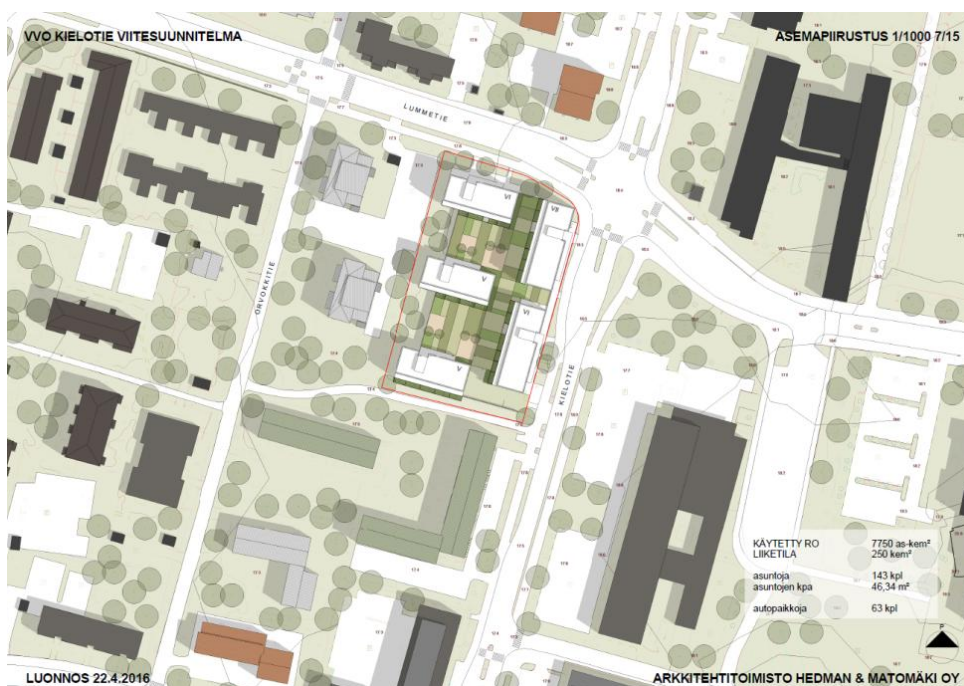

Korttelin sisäisiä rakennuksia muutettiin itä-länsi-suuntaisiksi lamelleiksi. Suunnitelmaan tuli enemmän tilaa pihalle ja naapuritalo sai väljemmän tilan eteensä. Suunnitelmassa on kansipihan päällä kahdessa rakennuksessa 4 kerrosta, Kielo- ja Lummetien varsilla yksi kerros enemmän ja, Kielo- ja Lummetien kulmarakennuksessa kadulle päin 7 kerrosta.

3.5.1 Asemakaavaratkaisun valinta ja perusteet



Vaihtoehtojen vertailun ja naapureilta saadun palautteen pohjalta päädyttiin ratkaisuun, jossa pihan sisäosissa on lamellirakennukset, jotka mahdollisimman vähän häiritsevät naapurin näkymiä ja jättävät pihan mahdollisimman avaraksi.

Rakennusten väriin tutkittiin useampaa vaihtoehtoa. Lopulta päädyttiin ratkaisuun, jossa rakennukset pihalle päin ovat värikkäämpiä, siten että jokaisella rakennuksella on oma värinsä. Väritykset ovat kuitenkin lämpimiä ja murrettuja, ei räikeitä. Kadulle päin värimaailma on hillitympi, julkisivut ovat lämpimän ruskeita valkoisin tehostein.



Liiketilat Kielotien varrella esitetty sinisellä. Arkkitehtitoimisto Hedman&Matomäki Oy.

Kielotien varrelle, sekä Kielo ja Lummetien kulmaan on suunniteltu liiketiloja, elävöittämään katu-tasoa.

4. ASEMAKAAVAN KUVAUS

4.1 KAAVAN RAKENNE

Asemakaavan käyttötarkoitus, asuinkerrostalojen korttelialue, säilyy ennallaan. Alueelle rakennetaan viisi kerrostaloa, joista kaksi rajaa katutilaa Kielotietä ja Lummetietä vasten. Pysäköinti tulee sijoittamaan korttelin keskellä pihakannen alla. Kaavan länsireunassa on osa maantasosta pihaa. Kielotien varteen tulee 250 k-m² liiketiloja.

4.1.1 Mitoitus

Asuinkerrostalojen korttelialue, AK 0,63 hehtaarin alue. Rakennusoikeus on 8 000 k-m², josta asumista 7 750 k-m² ja liiketiloja 250 k-m². Tehokkuusluku $e=1,25$.

autopaikkoja: 1 ap/130 asuntokerrosm²
1 ap/ 50 k-m² myymälä- ja palvelutilat
pyöräpaikkoja tulee olla 1 kpl/ asuinhuone.

Suunnitelmassa on 143 asuntoa ja asuntojen keskipinta-ala on 46 m².

Katualue, yhteensä 0,002 hehtaarin alue

4.2 YMPÄRISTÖN LAATUA KOSKEVIEN TAVOITTEIDEN TOTEUTUMINEN

Kaavan mukaiset uudet asuinrakennukset noudattavat ympäröivän kaupunkirakenteen mittakaavaa. Rakennusten arkkitehtuurista on annettu laatua ja julkisivumateriaaleja koskevia määräyksiä. Viherrakentamisesta ja hulevesien käsittelystä on annettu määräykset. Maantasokerroksen käsittely on huomioitu koko kaava-alueella. Maantasokerros avautuu terassein pihalle ja kansipihalle, sekä saunoin korttelin länsipuolelle. Kielotien suuntaan maantasokerros avautuu liiketilojen jalan- kulkijoiden suuntaan.

4.3 ALUEVARAUKSET

Alue on kokonaan kerrostaloaluetta.

4.3.1 Korttelialueet

AK, asuinkerrostalojen korttelialueet

Korttelialueelle on osoitettu viisi kerrostaloa, joista kolme rajaa katutilaa Kielotielle ja Lummetielle ja kaksi sijaitsevat korttelin keskellä. Rakennukset ovat katujen varsilla kuusi-seitsemän kerrosta, ja pihalla viisi kerrosta (neljä kerrosta pihakannen päällä). Rakennusoikeus on yhteensä 7750 k-m² ja lisäksi 250 k-m² liiketiloja.

Autopaikat sijaitsevat pihakannen alla, joka kattaa suurimman osan korttelialueesta. Ajo pysäköintitasolle ja huoltoajo pihakannelle ohjautuu Kielotien puolelta.

Suunnitelman eteläisimmän rakennuksen maantasokerros aukeaa terassein polulle. Pihan puolella alimman kerroksen rakennukset avautuvat terassein. Suunnitelman länsipuolella, talon päädyt avautuvat saunoin ja vilvoitteluterassein pihalle.

Se osa pihasta, joka ei ole kantta, on osoitettu istutettavaksi alueeksi. Lummetien varteen on osoitettu istutettava pensasaita. Tällä pyritään ylläpitämään Lummetien vehreää ilmettä.


Kielotien ja Lummetien kulma on osoitettu laatoitettavaksi. Tavoitteena on kaupunkimainen paikka kulmassa johon sijoittuu myös liiketilaa. Liiketila avautuu ikkunoin sekä Kielotien että Lummetien suuntaan kulman yli.

Kielotien ja Lummetien kulmassa on paljon erilaisia johtoja, joista osa sijaitsevat aivan suunnitellun rakennuksen kulmassa. Tästä johtuen rakennuksen kulmaa viistetään maantasokerroksessa 2,5m, jotta johdoille jää riittävä varotila.

Katualueet

Kaavan myötä katualuetta levennetään Kielotien ja Lummetien kulmassa puoli metriä. Katualueen muutos vastaa rakennetun jalkakäytävän olemassa olevaa tilannetta.

Kielotien varrella bussipysäkin katosta siirretään neljä metriä etelään. Bussipysäkki sijaitsee osittain katualueella ja osittain tontin puolella.

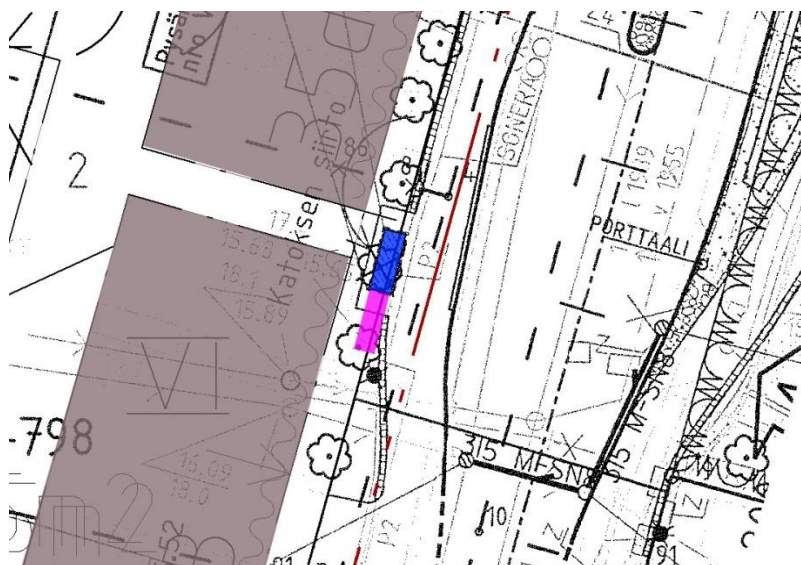

Bussipysäkin katoksen uusi paikka vaaleanpunaisena.

4.4 KAAVAN VAIKUTUKSET

Hankkeen MRA 1 §:n mukaisia vaikutuksia on tarkasteltu kaavaa laadittaessa. Arvioinnissa on myös tarkasteltu valtakunnallisten alueiden käyttötavoitteiden (VAT) toteutumista.

Hanke sijoittuu jo rakennetulle alueelle ja on yhdyskuntarakennetta tiivistävä ja täydentävä. Se sijoittuu hyvien joukkoliikenneyhteyksien varteen. Hanketta voidaan pitää kestävän kaupunkirakentamisen tavoitteiden mukaisena. Kokonaisratkaisu on taloudellisesti toteutettavissa.

4.4.1 Vaikutukset rakennettuun ympäristöön

Väestön rakenne ja kehitys

Kaavamuutos täydentää Tikkurilan keskustaa, mikä toteuttaa valtakunnallisten alueidenkäyttötavoitteiden henkeä. Uusia asuntoja tulee noin 140 kappaletta.

Yhdyskuntarakenne



Alue sijoittuu Tikkurilan keskustan pohjoisosaan. Ratkaisu edistää alueen täydennysrakentamista ja luo tiivistä ja tehokasta, kaupunkirakennetta.

Bussipysäkit sijoittuvat aivan uuden rakentamisen viereen Kielotielle.

Kaupunkikuva

Asemakaavan muutoksella matalat kerrostalot korvautuvat korkeammalla kerrostalorakentamisella. Uusi rakentaminen rajaa katualueita kaupunkimaisella tavalla. Alue muuttuu kaupunkimaisemmaksi, kun riittävän korkeat rakennukset saadaan rajaamaan Kielotien leveää katutilaa. Kadunvarsien julkisivut on pääosin oltava rapattuja tai paikallaan muurattuja. Katujulkisivujen tulee olla värimaailmaltaan murrettuja ja värikylläisiä. Kielotien katutasoon, sekä Kielotien ja Lummetien kulmaan tulee liiketilaa ja Lummetien varteen tulee istuttaa pensasaita.



Arkkitiedin näkemys katutasen liiketiloista, Arkkitehtitoimisto Hedman&Matomäki Oy.

Asuminen

Kaava-alueelle tulee 5 kerrostaloa ja n 140 kerrostaloasuntoa. Valmistuvat asunnot helpottavat osaltaan pääkaupunkiseudun asuntopulaa. Hanke noudattaa valtakunnallisia alueidenkäyttötavoitteita lisäämällä asuntotuotantoa ja monipuolistamalla asuntokantaa hyvien raideliikenneyhteyksien varrella.

Palvelut ja työpaikat

Kaavaan sisältyy 250 k-m2 liiketiloja, jotka tuovat alueelle muutaman työpaikan. Asukkaiden lisäys vaikuttaa positiivisesti koko Tikkurilan palveluiden säilymiseen ja monipuolistumiseen. Asukasluvun kasvu lisää päiväkotipaikkojen ja koulupaikkojen tarvetta. Tikkurilan ja Aviapoliksen työpaikat ja palvelut ovat hyvien joukkoliikenneyhteyksien tai pyörämatkan päässä, joten hanketta voidaan pitää VAT:n mukaisena.

Taloudelliset vaikutukset

Keskusta-alueen tiivistäminen ja uudet asunnot kasvattavat alueen työvoimatarjontaa ja niiden rakentaminen lisää osaltaan pääkaupunkiseudun taloudellista toimeliaisuutta. Kaavamuutos täydentää Tikkurilan keskustaa, mikä toteuttaa valtakunnallisten alueidenkäyttötavoitteiden henkeä. Kaavamuutos sijoittuu keskusta-alueelle, jossa uutta kunnallistekniikan rakentamista ei tarvita.

VVO osallistuu yhdyskuntarakentamisen kustannuksiin maankäyttösopimuksella, jonka arvo on noin 800 000 euroa.

Kaavamuutos mahdollistaa noin 140 uuden asunnon rakentamisen, mikä lisää kaupungin verotulo- ja kunnallisveron ja kiinteistöveron muodossa sekä hyödyntää olemassa olevaa kunnallistekniikkaa.

Hanke on kaupungille taloudellisesti kannattava.

Sosiaalinen ympäristö

Alueelle tulevista rakennuksista 4 on vuokrataloja ja yksi omistustalo. Vuokratalot tarjoavat kohtuuhintaista asumista Tikkurilan keskustan alueella. Uusi rakentaminen tarjoaa mahdollisuuden esteettömään ja huolettomaan kerrostaloasumiseen. Tavoitteena on ehjä sosiaalinen aluekokonaisuus. Hanke on VAT:n mukainen.

Virkistys

Kaava-alueella ei ole virkistysaluetta. Hanke uusine asukkaineen lisää virkistysalueiden käyttöä.

Liikenne

Kaavamuutosalueelta on Tikkurilan asemalle ja matkakeskukseen n 500m. Kaava-alueen tulevat asukkaat käyttävät suurella todennäköisyydellä joukkoliikennettä. Ratkaisu lisää alueen joukkoliikenteen matkustajamääriä ja parantaa joukkoliikennepalvelujen kannattavuutta. Myös henkilöautoliikenne lisääntyy hieman.

Vesihuolto

Kaavalla ei ole vaikutusta olemassa olevaan vesihuoltoverkkoon.

Kaava-alueella muodostuvia hulevesiä tulee viivyttaa/imeyttää tontilla ennen niiden johtamista hulevesiviemäriin. Tontille tulee laatia erillinen hulevesisuunnitelma.

Ympäristöhäiriöt

Alueella mitoittavana melulähteenä on tieliikennemelu, mikä huomioidaan asuinhuoneiden ulko-kuoren ääneneristysvaatimuksena 30-35 dBA. Alueelle rakennettavat parvekkeet on lasitettava.

4.4.2 Vaikutukset luontoon ja luonnonympäristöön

Uudisrakentaminen sijoittuu jo rakennetuille alueille, eikä sillä ole vaikutusta alueen luontoarvoihin. Hanke hyödyntää pitkälti olemassa olevaa yhdyskuntatekniikkaa. Hanke ei vaaranna VAT:n luonnonvaroja koskevia tavoitteita.

Vesistöt ja vesitalous

Alueelle on laadittu hulevesiselvitys. Kaavamuutos ei heikennä hulevesien luonnonmukaista hallintaa verrattuna nykytilanteeseen, sillä alue on jo nyt suurimmaksi osaksi asfalttipäällysteistä. Pihakannen päälle tehdään maastonmuotoiluun kasvullista ja imeyttävää maakerrosta, jolloin hulevesiä on mahdollista viivyttaa alueella. Maanvaraiselle pihan osalle on annettu kaavamääräys ”istutettava alueen osa ja hulevesien viivytys”.

4.4.3 Vaikutukset ilmastomuutoksen kannalta

Rakentamisen vaikutukset ilmastomuutokseen ovat vähäiset. Rakentaminen lisää aina kasvihuonekaasupäästöjä, samoin rakennusten käyttö mm. lämmityksen ja liikenteen kautta. Toisaalta nyt rakennettava keskustakortteli tiivistää olemassa olevaa yhdyskuntarakennetta. Se rakentuu olemassa olevaan vesihuolto ja kaukolämpöverkkoon. Se tukeutuu ja tukee laadukkaita joukkoliikennepalveluja ja raideliikennettä.

4.5 YMPÄRISTÖN HÄIRIÖTEKIJÄT

Tieliikenteen melu on käsitelty kohdassa 2.1.3. Ympäristöhäiriöiden vähentäminen on VAT:n mukaisesti otettu huomioon.

5. ASEMAKAAVAN TOTEUTUS

Kaavamuutokseen liittyy toteuttamissopimus.

6. KAAVATYÖHÖN OSALLISTUNEET

VVO-Yhtymä Oyj: Jyrki Hahkala

Arkkitehtitoimisto

Hedman & Matomäki Oy: Mari Matomäki

Vantaan kaupunki:
Kaupunkisuunnittelu:

Asta Tirkkonen
Carina Ölander
Minna Koskinen
Kaija Topra
Anna-Liisa Vanhala
Mikko Järvi

alue-arkkitehti
asemakaavasuunnittelija
asemakaavasuunnittelija
suunnitteluavustaja
kaavoitusteknikko
kaavoitusinsinööri

Kuntatekniikan keskus :

Antti Auvinen
Harri Keinänen
Jarmo Pajunen
Samuli Haveri

vesihuollon suunnittelu
vesihuollon suunnittelu
liikenneinsinööri
liikenneinsinööri

Rakennusvalvonta:

Päivi Teerikangas
Matti Kärki

lupa-arkkitehti
lupa-arkkitehti

Ympäristökeskus:

Krister Höglund

ympäristöinsinööri

Yrityspalvelut

Armi Vähä-Piikkiö

tonttipäällikkö

VANTAAN KAUPUNKI Kaupunkisuunnittelu/Asemakaavoitus

Vantaalla, 19. päivänä joulukuuta 2016.



Carina Ölander
asemakaavasuunnittelija



Minna Koskinen
asemakaavasuunnittelija



Asta Tirkkonen
aluearkkitehti

Asemakaavan seurantalomake

Asemakaavan perustiedot ja yhteenveto

Kunta	092 Vantaa	Täyttämispvm	28.09.2016
Kaavan nimi	002299 Hiekkaharju 60 kaupunginosa		
Hyväksymispvm	Ehdotuspvm		
Hyväksyjä	Vireilletulosta ilm. pvm		14.03.2016
Hyväksymispykälä	Kunnan kaavatunnus		092002299
Generoitu kaavatunnus			
Kaava-alueen pinta-ala [ha]	0,6395	Uusi asemakaavan pinta-ala [ha]	0,6395
Maanalaisten tilojen pinta-ala [ha]		Asemakaavan muutoksen pinta-ala [ha]	

Ranta-asemakaava	Rantaviivan pituus [km]
Rakennuspaikat [lkm]	Omarantaiset Ei-omarantaiset
Lomarakennuspaikat [lkm]	Omarantaiset Ei-omarantaiset


Aluevaraukset	Pinta-ala [ha]	Pinta-ala [%]	Kerrosala [k-m ²]	Tehokkuus [e]	Pinta-alan muut. [ha +/-]	Kerrosalan muut. [k-m ² +/-]
Yhteensä	0,6395	100,0	8000	1,25	0,0000	4200
A yhteensä	0,6378	99,7	8000	1,25	-0,0017	4200
P yhteensä						
Y yhteensä						
C yhteensä						
K yhteensä						
T yhteensä						
V yhteensä						
R yhteensä						
L yhteensä	0,0017	0,3	0		0,0017	0
E yhteensä						
S yhteensä						
M yhteensä						
W yhteensä						

Maanalaiset tilat	Pinta-ala [ha]	Pinta-ala [%]	Kerrosala [k-m ²]	Pinta-alan muut. [ha +/-]	Kerrosalan muut. [k-m ² +/-]
Yhteensä					


Rakennussuojelu	Suojellut rakennukset		Suojeltujen rakennusten muutos	
	[lkm]	[k-m ²]	[lkm +/-]	[k-m ² +/-]
Yhteensä				

Alamerkinnot


Aluevaraukset	Pinta-ala [ha]	Pinta-ala [%]	Kerrosala [k-m ²]	Tehokkuus [e]	Pinta-alan muut. [ha +/-]	Kerrosalan muut. [k-m ² +/-]
Yhteensä	0,6395	100,0	8000	1,25	0,0000	4200
A yhteensä	0,6378	99,7	8000	1,25	-0,0017	4200
AK	0,6378	100,0	8000	1,25	-0,0017	4200
P yhteensä						
Y yhteensä						
C yhteensä						
K yhteensä						
T yhteensä						
V yhteensä						
R yhteensä						
L yhteensä	0,0017	0,3	0		0,0017	0
Kadut	0,0017	100,0	0		0,0017	0
E yhteensä						
S yhteensä						
M yhteensä						
W yhteensä						

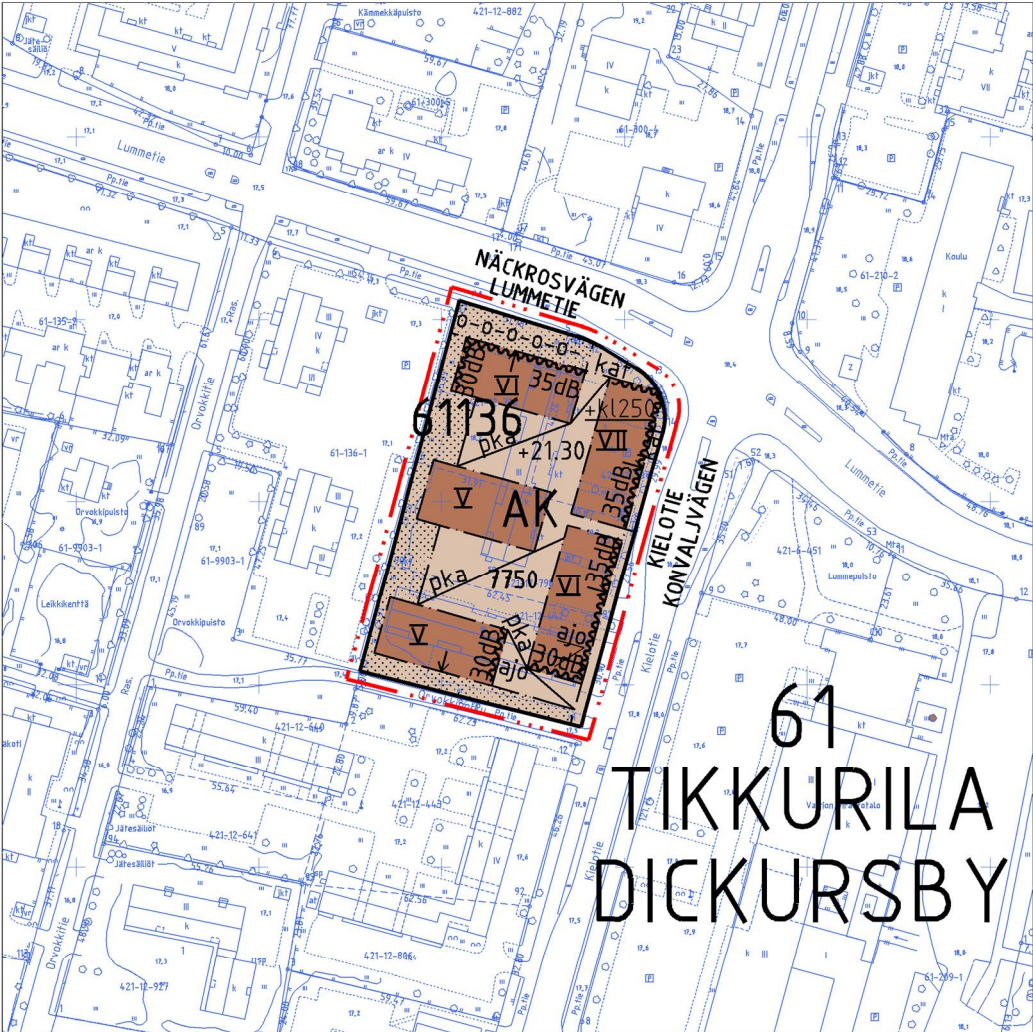

ASEMAKAAVAN MUUTOSEHDOTUS

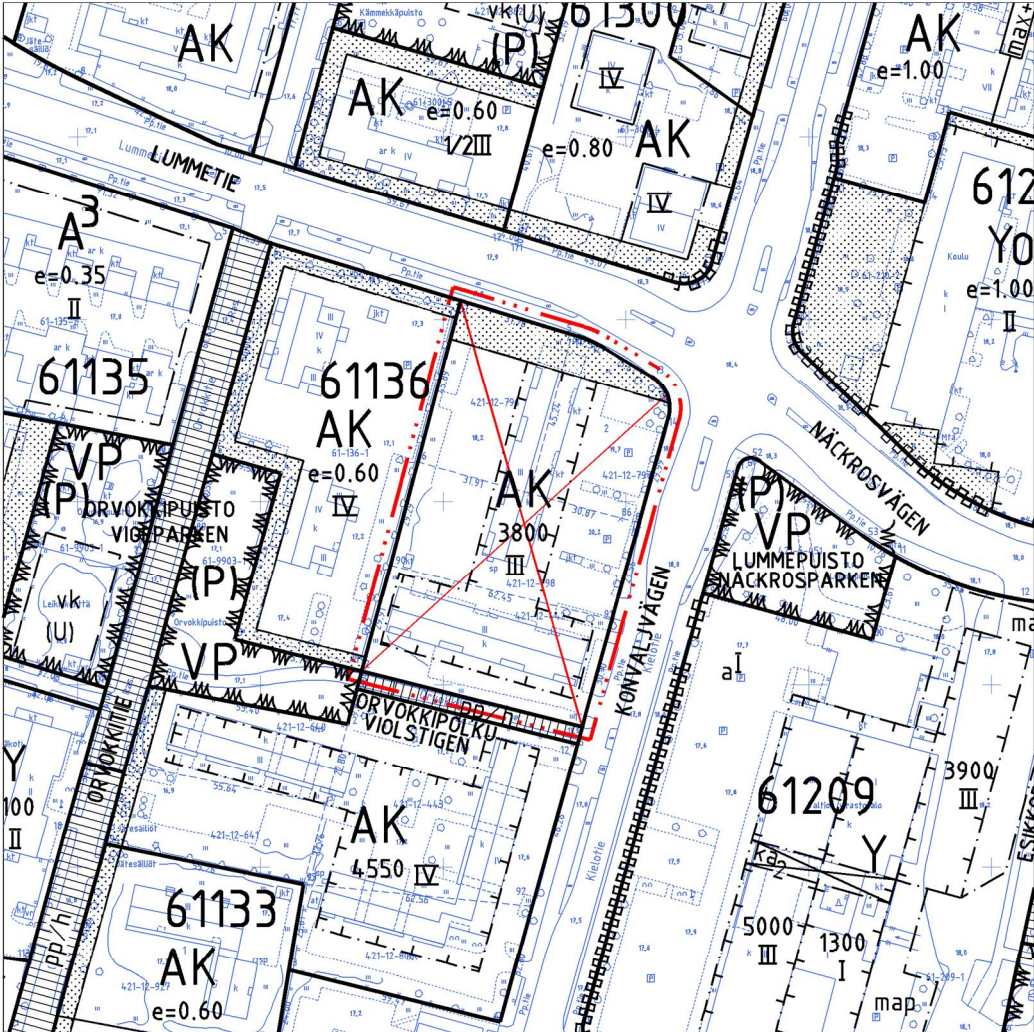

POISTETTAVAT MERKINNÄT

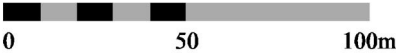

Kaava-alueen numero
Planområdets nummerPäiväys
DatumPohjakarttalehtien numerot 1 / 3
Baskartbladens nummer

002299

19.12.2016

686502, 687502

Vantaan kaupunki
Kaupunginosa 61Vanda stad
Stadsdel 61

TIKKURILA

Asemakaavan muutos

Osa korttelia 61136 sekä katualuetta.

(Osa kumoutuvan asemakaavan korttelia 61136)

1:2000

DICKURSBY

Ändring av detaljplanen

Del av kvarteret 61136 samt gatuområde.

(Del av kvarteret 61136 i den plan som upphävs.)

1:2000

ASEMAKAAVAMERKINTÖJÄ JA -MÄÄRÄYKSIÄ:

— · · · — 3 m kaava - alueen rajan ulkopuolella oleva viiva.

AK

Asuinkerrostalojen korttelialue.

Yleistä

Korttelialueesta tulee rakentaa kaupunkikuvallisesti laadukas kokonaisuus, joka luo visuaalisesti monimuotoista kävely-ympäristöä.

Kielotien varteen, maantasokerrokseen tulee rakentaa liikeliloja vähintään 250 k-m².

Liiketilöiden tulee soveltua ravintolakäyttöön, mikä tulee ottaa huomioon IV-suunnittelun yhteydessä.

Liiketilöitä voidaan väliaikaisesti käyttää myös asukkaiden yhteisinä tiloina.

Asumista palvelevat yhteistilat, tekniset tilat, pysäköintilat, ajoliuskat sekä porrashuoneiden 15 k-m²/porrasto so yllättävän osan saa rakentaa asemakaavassa osoitetun kerrosalan lisäksi. Nämä tilat eivät mitoiteta autopaikkoja.

Rakennuksiin saa sijoittaa sellaista toimisto- ja työtilaa, joka ei häiritse asumista.

Porrashuoneiden tulee olla luonnonvaloisia.

Väestönsuojatilat saa sijoittaa tonttijaan estämättä.

Kielotielle rajautumattomilta tonteilta tulee voida järjestää vesihuolto.

Melu

Asuinhuoneiden ulkokuoren ääneneristävyyden ΔL on oltava tie- ja lentoliikennemeluja vastaan vähintään 28 dB ellei karttamerkinnoin muuta osoiteta.

Rakennukset

Rakennusten ja rakenteiden tulee olla arkkitehtuuriltaan ja materiaaleiltaan korkealuokkaisia.

Kielotien ja Lummetien risteyksessä, rakennuksen kulmaa tulee maantasokerroksessa viistää vähintään 2,5 m.

Pääasiallisia julkisivumateriaaleja ovat muurattu tiili ja rappaus. Puuta ja lasia saa käyttää.

Sandwich- elementtirakennetta saa käyttää vain parvekkeiden taustaseinissä.

Katutasen julkisivun tulee olla vaihteleva ja runsaasti aukotettu. Maantasokerroksen julkisivun tulee kadun puolella olla pääosin luonnonkivipintainen.

Kielotien ja Lummetien kulmassa sijaisevan rakennuksen maantasokerroksen vähimmäiskorkeus tulee olla noin 4 metriä.

Kielotien ja Lummetien kulman aukoituksen tulee jatkaa kulman yli. Liiketilöiden julkisivut on käsiteltävä arkkitehtonisesti ja kaupunkikuvallisesti näyteikkunajulkisivuina. Näyteikkunapinnat on säilytettävä läpinäkyvinä eikä niitä saa peittää.

Katujulkisivujen tulee olla värimaailmaltaan murrettuja ja värikylläisiä. Valkoisen värin käyttö on osittain sallittu.

Lamellokohtaisesti tulee pyrkiä pääosin yksi- tai kaksivärisyyteen ja -aineisuuteen. Julkisivujen tehosteiden, kuten väri- ja materiaalivaihteluiden tulee olla maltillisia ja tukea yhtenäisen kaupunkikuvan muodostumista

DETALJPLANE BETECKNINGAR OCH -BESTÄMMELSER:

Linje 3 m utanför planområdets gräns.

Kvartersområde för flervåningshus.

Allmänt

Kvartersområdet ska byggas så att det med avseende på stadsbilden utgör en högklassig helhet som bildar en visuellt mångfacetterad promenadmiljö.

Invid Konvaljvägen ska minst 250 m²-vy affärslokaler byggas i markplansvåningen.

Affärslokalerna ska vara lämpade för restaurangbruk, vilket ska beaktas i planeringen av ventilation.

Affärslokalerna kan också tillfälligt användas som gemensamma utrymmen för invånarna.

Gemensamma utrymmen som betjäna boendet, tekniska utrymmen, parkeringsanläggningar, körramper samt den del av trapphusen som överskrider 15 m²-vy/trappavsats får byggas utöver den våningsyta som anges i detaljplanen. Dessa utrymmen räknas inte med i dimensioneringen av bilplatser.

I byggnaderna får sådana kontors- och arbetslokaler placeras som inte stör boendet.

Trapphusen ska ha dagsljusintag.

Skyddsrummen får placeras oberoende av tomtindelningen.

Vattenförsörjning och avloppshantering ska kunna ordnas från de tomter som inte gränsar till Konvaljvägen.

Buller

Ljudisoleringen mot väg- och flygtrafikbuller ΔL ska vara minst 28 dB i bostadsrummens ytterskikt om inget annat anges genom markeringar på kartan.

Byggnader

Byggnaderna och konstruktionerna ska vara högklassiga till sin arkitektur och till sina material.

I korsningen av Konvaljvägen och Näckrosvägen ska byggnadens hörn i markplanet avfasas åtminstone 2,5 m.

De huvudsakliga fasadmaterialet är murat tegel och puts. Trä och glas får användas.

Sandwich- elementkonstruktioner får användas endast på balkongernas fondväggar.

Gatuplanets fasad ska vara varierande och ha rikligt med öppningar. Markplansvåningens fasad mot gatan ska till största delen ha en yta av natursten.

Minimihöjden hos markplansvåningen i byggnaden i hörnet av Konvaljvägen och Näckrosvägen ska vara ca 4 meter.

Fasadens öppningar i hörnet av Konvaljvägen och Näckrosvägen ska gå över hela hörnet. Affärslokalernas fasader ska både arkitektoniskt och stadsbildsmässigt artikuleras som skyltfönsterfasader. Skyltfönstertyporna ska förbli transparenta och får inte täckas in.

Gatufasaderna ska hålla en färgmättad färgskala i brutna nyanser. Det är delvis tillåtet att använda vit färg.

För varje lamell ska man sträva efter färgsättning i en eller två kulörer. Kraftig fasadartikulering i olika färg- eller materialfält ska undvikas.

Kadunpuoleisissa julkisivuissa ei saa olla näkyvissä elementtisaumoja.

Parvekkeet ja erkkerit saa rakentaa rakennusalan rajan yli. Katualueella vapaan kulkukorkeuden tulee olla vähintään 4 metriä.

Parvekkeet tulee lasittaa.

Kielo- ja Lummetien puolelle osittain avautuvilla julkisivuilla tulee teknisin ratkaisuin huolehtia, että ohjeiden mukainen melutaso ei ylitä ulko-oleskelualueilla.

Sisäänkäyntejä tulee korostaa arkkitehtuurin keinoin: katoksen, materiaalein ja sisäänvedoin.

Rakennusten kattomaiseman tulee olla vaihteleva. Rakennusten katoille saa rakentaa aurinkopaneeleja ja viherkattoja.

Ilmastointikonehuoneet tulee sovitaa osaksi rakennusten arkkitehtuuria ja materiaaleja.

Alueelle on varattava riittävät tilat jätteiden lajitteluun. Jätehuollon tilat tulee sijoittaa rakennusten maantasokerrokseen. Jätehuolto toteutetaan kaava-aluekohtaisesti.

Pihat

Pihan tulee olla korkeatasoinen. Piha tulee käsitellä korkealuokkaisin materiaalein ja kasvein. Asfalttia saa käyttää vain ajoreiteillä.

Korttelin sisäpuolella, alimman kerroksen parvekkeet tulee rakentaa terasseiksi jotka liittyvät luontevasti piha/katutasoon.

Istutettavalle alueen osalle on istutettava puita ja pensaita. Puuistutuksissa on käytettävä suuriksi kasvavia puulajikkeita.

Orvokkipolun suuntaan näkyvä pysäköintikannen ulkoseinä tulee pääosin olla kasvillisuuspeitteinen.

Orvokkipolun viereisten piha-alueiden suunnittelussa tulee huomioida pelastusautojen nostopaikat.

Piha-alueelta on varattava kaava-alueen yhteinen leikki- ja oleskelualue.

Tonttien välisiä rajoja ei saa aidata.

Jalankululle varattu alueen osa on kivetävä ja rajattava reunakivellä istutusalueista.

Pihakannen pelastusreitti tulee merkitä selvästi. Pihakansi on mitoitettava niin, että se kestää pelastuskaluston painon, mikäli pelastautumista ei ratkaista muilla keinoin.

Pihakannen alla oleviin pysäköintitiloihin ei tarvitse rakentaa palomuuria tonttien väliselle rajalle.

Pihakannen istutusten on oltava korkeatasoiset.

Alueelle tulee laatia erillinen hulevesisuunnitelma.

Alueella tulee järjestää hulevesien viivytys ennen niiden johtamista yleiseen hulevesijärjestelmään.

Tonttijaoon yhteydessä Kielotien katualueeseen rajautumattomille tonteille on varattava riittävä johtokuja kunnallistekniikan rakentamista varten.

Auto- ja polkupyöräpaikat

Autopaikkojen suunnittelussa tulee varautua sähköautojen latauspisteisiin.

Autopaikkojen vähimmäismäärät:

Asunnot	1 ap / 130 k-m ²
Liike-, myymälä- ja palvelutilat	1 ap / 60 k-m ²
Toimistotilat	1 ap / 50 k-m ²

Polkupyöräpaikkoja on varattava vähintään 1 kpl/asuinhuone. Vähintään puolet paikoista on oltava helposti käytävissä.

Korttelin, korttelinosan ja alueen raja.

Osa - alueen raja.

Ohjeellinen alueen tai osa - alueen raja.

Risti merkinnän päällä osoittaa merkinnän poistamista.

Kaupunginosa numero.

Kaupunginosa nimi.

Korttelin numero.

I fasaderna mot gatan får elementfogar får inte synas. 2 / 3

Balkonger och burspråk får byggas så att de skjuter ut över gränsen för byggnadsytan. På gatuområdet ska den fria gånghöjden vara minst 4 meter.

Balkongerna ska inglasas.

I fråga om fasaderna mot Konvalj- och Näckrosvägen ska man genom tekniska lösningar sörja för att bullernivån enligt anvisningarna inte överskrider på uteplatserna.

Entréerna ska framhåvas med arkitektoniska medel: genom skärmtak, material och indragna partier.

Byggnaderna ska ha ett omväxlande taklandskap. På byggnadernas tak får solpaneler och gröntak anläggas.

Ventilationsmaskinrummen ska anpassas till att utgöra en del av byggnadernas arkitektur och material.

I området ska tillräckliga utrymmen reserveras för avfallsortering. Avfallshanteringsutrymmena ska placeras i byggnadernas markplan. Sophanteringen ordnas planområdesvis.

Gårdarna

Gårdsplanen ska vara högklassig. Gårdsplanen ska behandlas med högklassigt material. Asfalt får endast användas på körvägar.

På insidan av kvarteret ska balkongerna i det nedersta våningsplanet byggas i form av terrasser som på ett naturligt vis ansluter till gårds-/gatuivån.

På den del av området som ska planteras ska det finnas träd och buskar. Vid planteringen av träd ska trädarter som blir högväxta användas.

Ytterväggen till det parkeringsdäck som är synligt mot Violstigen ska till största delen vara täckt med vegetation.

I planeringen av gårdsområdena intill Violstigen ska räddningsfordonens lyftställen beaktas

På gårdsområdet ska ett för hela planområdet gemensamt område för utevistelse och lek reserveras.

Gränserna mellan tomterna får inte inhägnas.

Den områdesdel som reserverats för gångtrafik ska stengäddas och avgränsas från planteringsområdena med kantsten.

Räddningsvägen på gårdsdäcket ska tydligt märkas ut och dimensioneras så att vägen bär räddningsmaterielens vikt, om man inte löser räddningen på något annat sätt.

Det behöver inte byggas någon brandmur på tomtgränsen i parkeringsutrymmen under gårdsdäcket.

Gårdsdäckets planteringar ska vara av hög kvalitet.

För området ska utarbetas en separat dagvattenplan.

På området ska ordnas så att dagvattnet fördröjs innan det leds ut i det allmänna regnvattensystemet.

I samband med tomtindelningen ska en tillräcklig ledningsgata för byggande av kommunalteknik reserveras för de tomter som inte gränsar till Konvaljvägens gatuområde.

Bil- och cykelplatser

Vi planeringen av bilplatser ska beredskap finnas för laddningsställen för elbilar.

Minimiantalet bilplatser:

Bostäder	1 bp / 130 m ² -vy
Affärs- och service lokaler	1 bp / 60 m ² -vy
Kontor	1 bp / 50 m ² -vy

Cykelplatser ska reserveras till ett antal av minst 1st/bo-stadsrum. Minst hälften av platserna ska vara lättillgängliga.

Kvarters-, kvartersdels- och områdesgräns.

Gräns för delområde.





Riktgivande gräns för område eller del av område.

Kryss på beteckning anger att beteckningen slopas.

Stadsdelsnummer.

Stadsdelens namn.

Kvartersnummer.

    LUMMETIE	Kadun, tien, katuaukion, torin, puiston tai muun yleisen alueen nimi.	Namn på gata, väg, öppen plats, torg, park eller annat allmänt område. ^{3 / 3}
V	Roomalainen numero osoittaa rakennusten, rakennuksen tai sen osan suurimman sallitun kerrosluvun.	Romersk siffra anger största tillåtna antal våningar i byggnader, byggnad eller del därav.
	Viiteviiva osoittaa alueen, jota merkintä koskee.	Hänvisningslinjen visar området som beteckningen gäller.
+kl250	Alleviivaus osoittaa ehdottomasti käytettävän kaavamääräyksen.	Understreckningen anger planbestämmelse som o-villkorligen skall tillämpas.
	Rakennusala.	Byggnadsyta.
7750+kl250	Lukusarja, jossa ensimmäinen luku ilmoittaa asuntokerosalan neliömetrimäärän ja toinen luku liikehuoneiston kerrosalan neliömetrimäärän.	Talserie vars första tal anger bostadsvåningsytan i kvadratmeter och andra tal våningsytan i kvadratmeter för affärslokaler.
+21.30	Maanpinnan likimääräinen korkeusasema.	Ungefärlig markhöjd.
	Rakennusala, jolle saa sijoittaa pysäköintiä pihakan-nen alle.	Byggnadsyta där parkering får placeras under gårds-däck.
	Nuoli osoittaa rakennusalan sivun, johon rakennus on rakennettava kiinni.	Pilen anger den sida av byggnadsytan som byggnaden skall tangera.
	Merkintä osoittaa rakennusalan sivun, jonka puoleisten rakennuksen ulkoseinien sekä ikkunoiden ja muiden rakenteiden ääneneristävyyden liikennemelua vastaan on oltava vähintään 35 dB.	Beteckningen anger att ljudisoleringen mot trafikbuller i byggnadens ytterväggar samt fönster och andra konstruktioner skall vara minst 35 dB mot denna sida av byggnadsytan.
	Istutettava alueen osa. Alueella on järjestettävä hulevesien viivytys.	Del av område som bör planteras. Fördrojning av dagvatten ska ordnas i området.
-o--o--o--o--o--	Säilytettävä / istutettava pensasaita.	Häck som skall bevaras / planteras.
	Yhtenäiseksi kaupunkitilaksi rakennettava alue.	Område som byggs som ett enhetligt stadsrum.
	Katu.	Gata.
	Ajoyhteys.	Körförbindelse.
	Alueella oleva ohjeellinen ajoyhteys.	Riktgivande körförbindelse inom området.
TONTTIJAKO		TOMTINDELNING
Tämän asemakaavan alueella oleviin kortteleihin on laadittava erillinen tonttijako, ellei kaavamerkinnoin ole toisin osoitettu.		För kvarteren på denna detaljplans område skall en separat tomtindelning göras, om inte via planbeteckningar annat bestämts.

Maankäytön, rakentamisen ja ympäristön toimiala
Kaupunkisuunnittelu

Verksamhetsområdet för markanvändning, byggnad och miljö
Stadsplaneringen

Mittausosasto

Asemakaavan pohjakartta täyttää sille asetetut vaatimukset.

Tasokoordinaatisto
ETRS-GK25,
korkeusjärjestelmä
N2000.

Vantaalla / Vanda ____ 20__

Mättningsavdelningen

Baskartan för detaljplanen uppfyller de krav som ställs på den.

Plankoordinatsystemet
ETRS-GK25,
höjdsystemet
N2000.

Hyväksytty kaupunginvaltuustossa ____ / ____ 20__

Godkänd av stadsfullmäktige ____ / ____ 20__

