


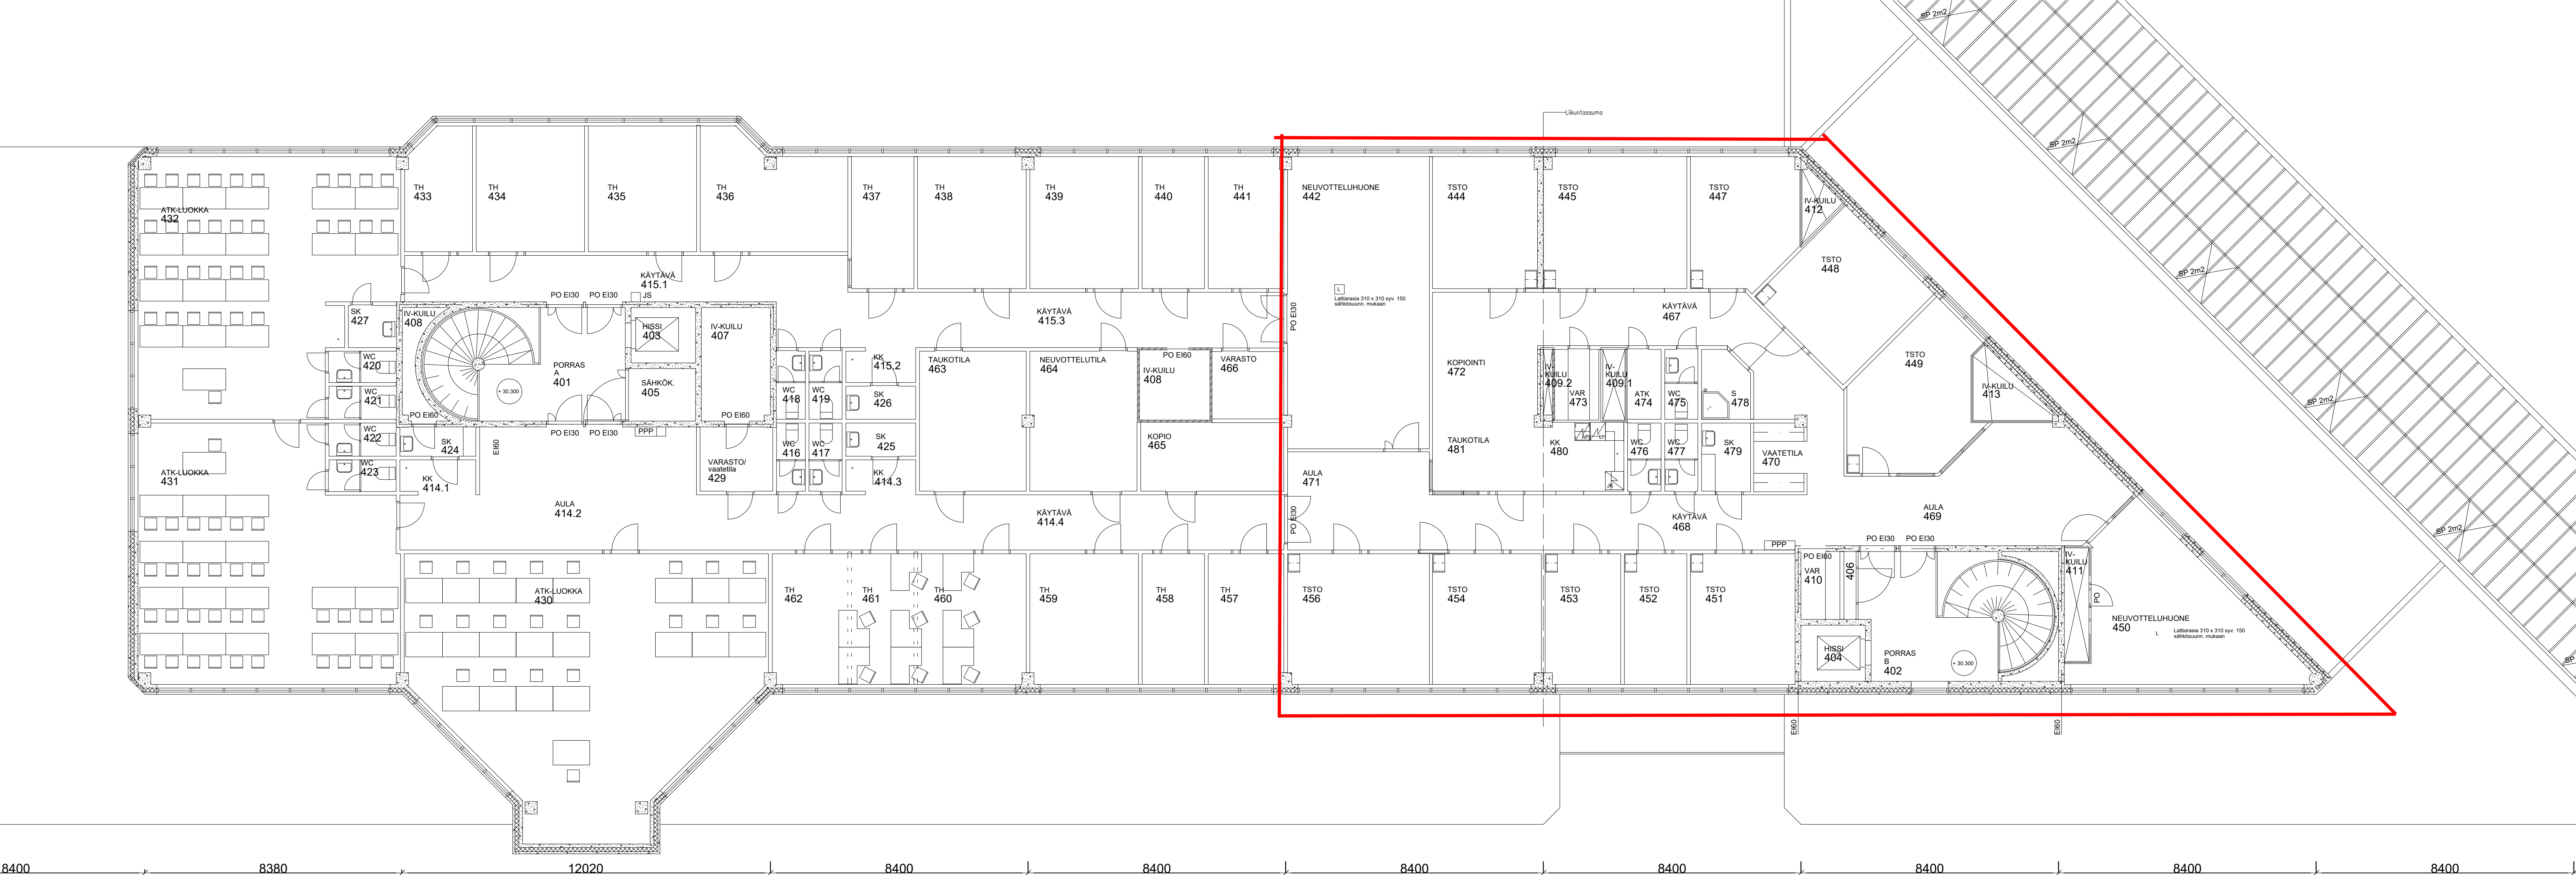

Tunnus	Muutos	Tekijä	Päiväys

MITAT TARKISTETTAVA TYÖMAALLA

Kaupunginosa / kylä	Kortteli	Tontti	Viranomaisen merkintöjä
Rakennuksen numero / Rakennustunnus	Tasokoordinaattijärjestelmä / Korkeusjärjestelmä		
Rakennustoimengide	Piirustuslaji	Julkaisija	Julkaisija no
Rakennuskohteen nimi ja osoite	Piirustuksen sisältö	Mittakaava	1:200



Jones Lang LaSalle Finland Oy
Porkkalankatu 13 J, 01800 Helsinki
0207 811 680 - www.jll.fi

Yhteyshenkilö
Johanna Lappalainen, Arkkitehti SAFA
johanna.lappalainen@eu.jll.com

Suunnitteluala
Työnumero
Piirustusnumero
Muutos

Päiväys

1331-402