


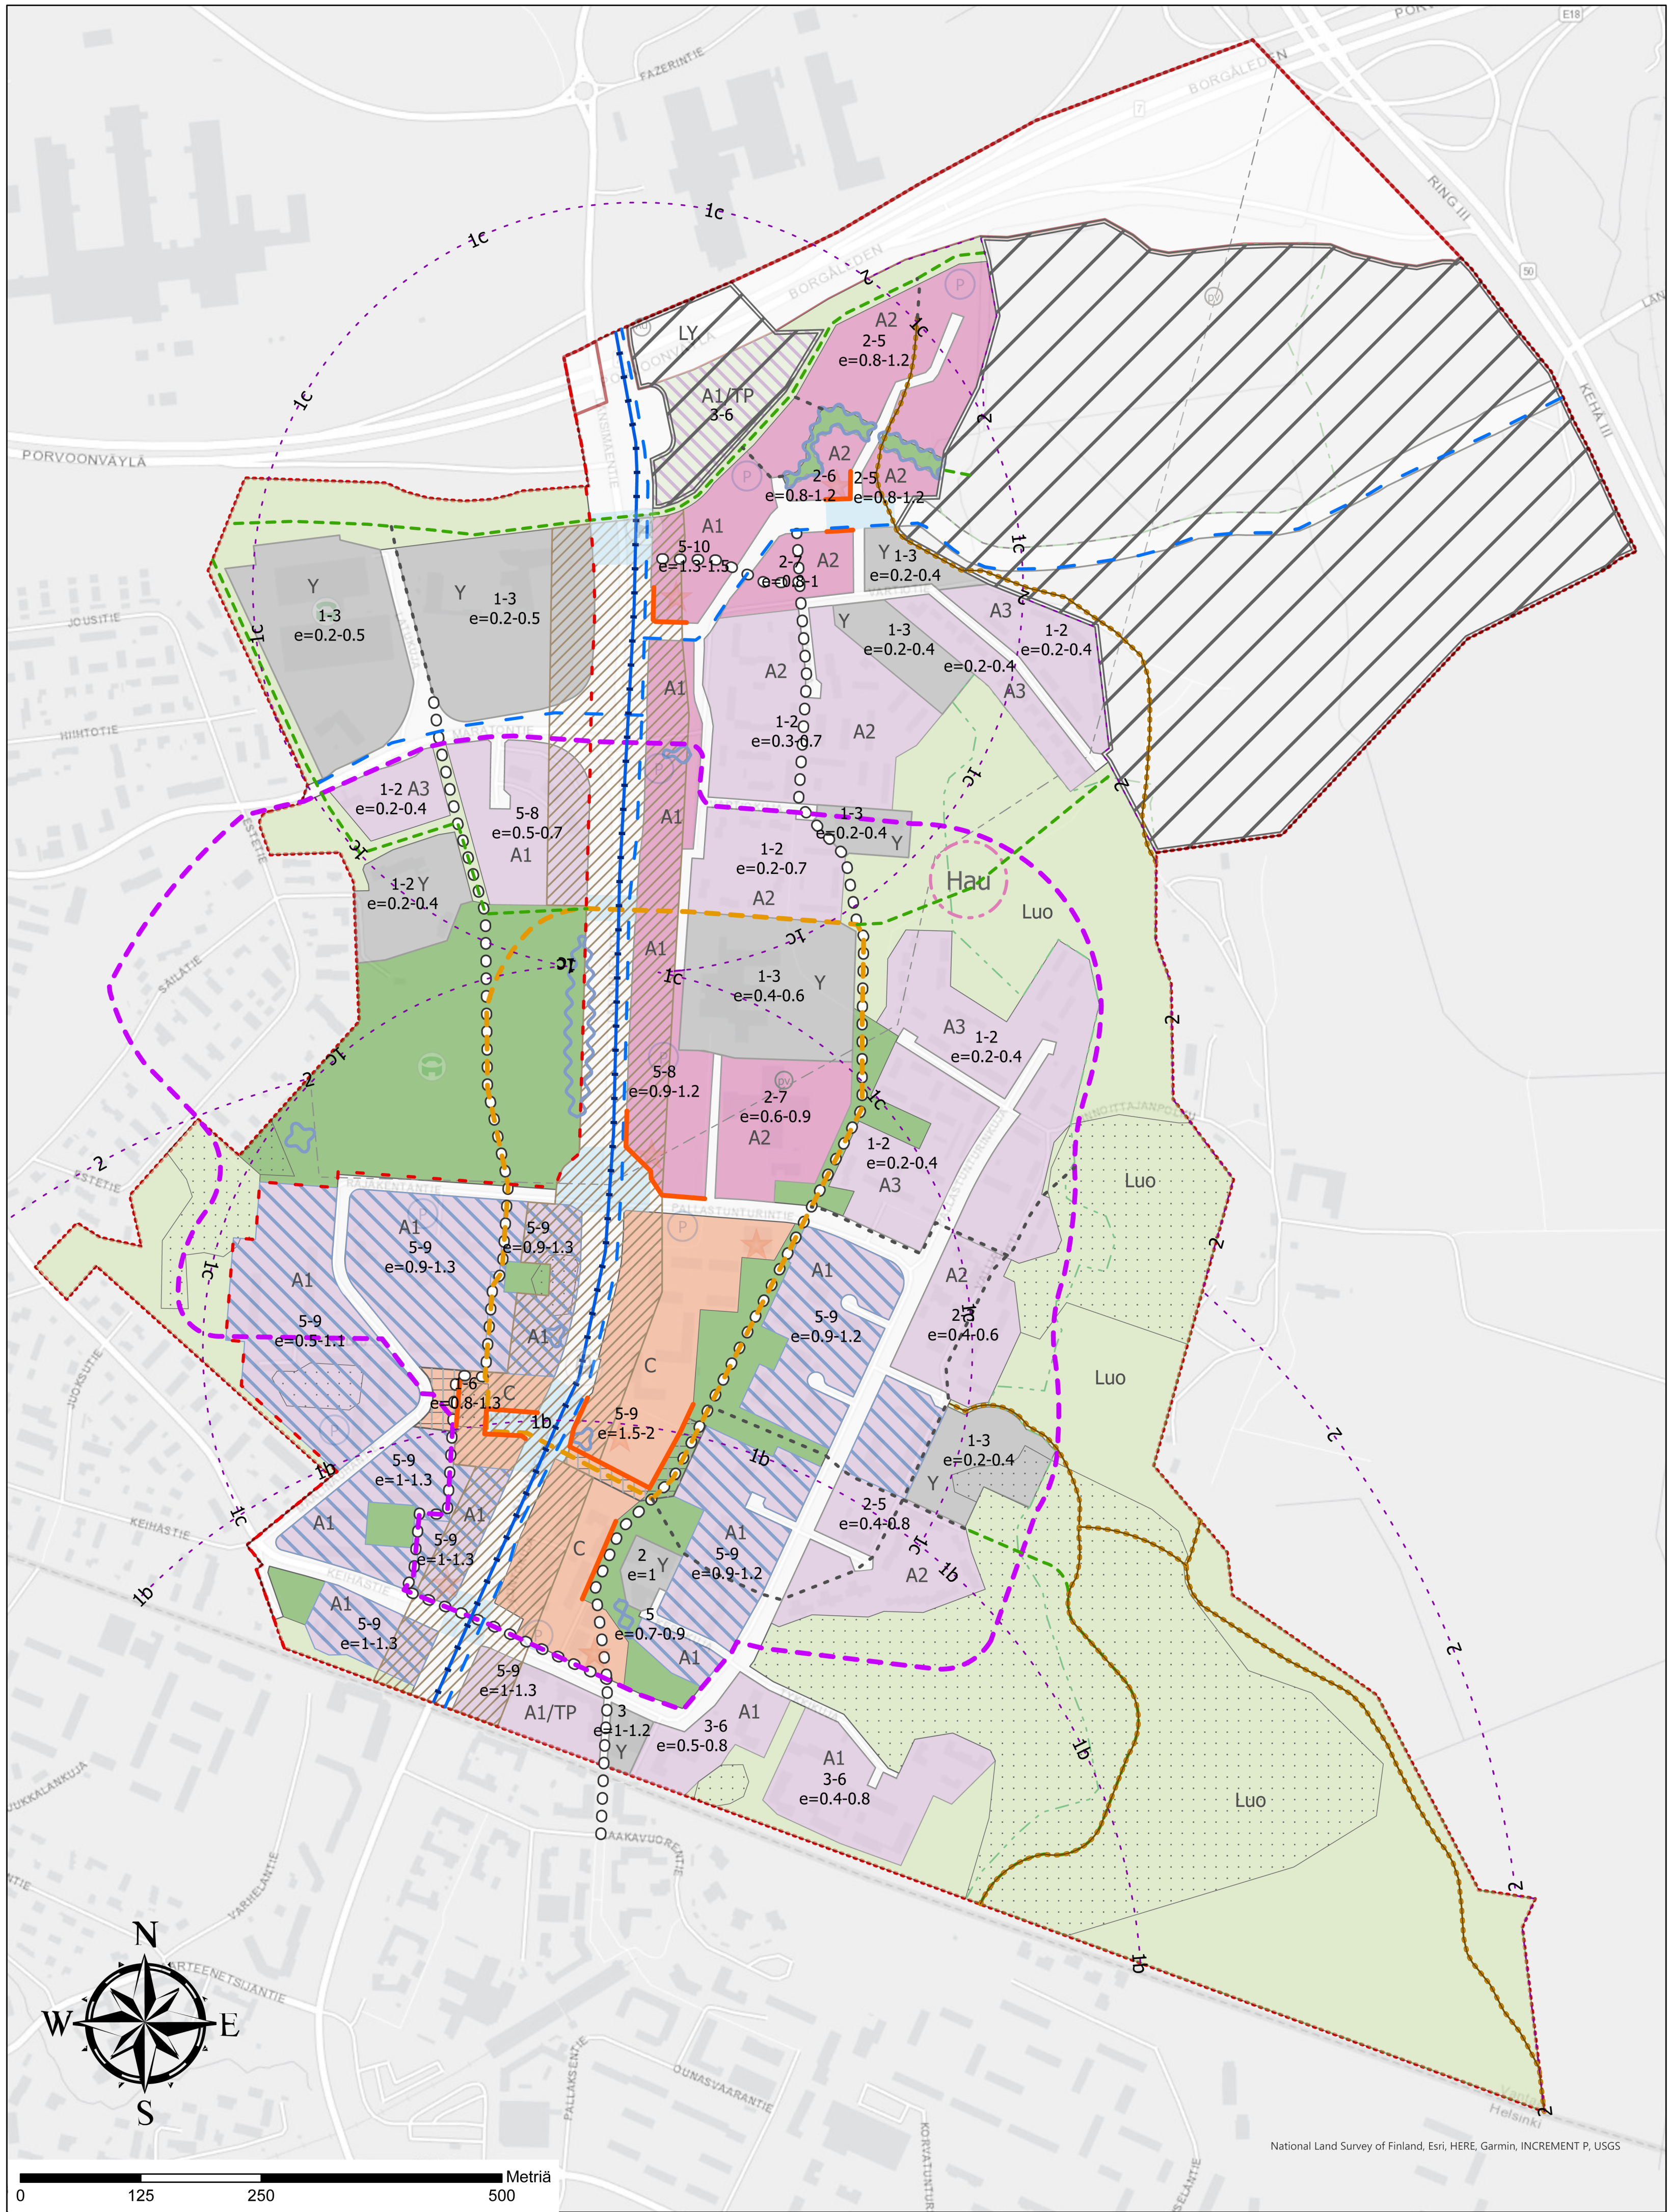

LÄNSIMÄEN KAAVARUNKO 091700

12.10.2021

MERKINNÄT

	KESKUSTATOIMINTOJEN ALUE		HULEVESIRAKENNE
	KAUPUNKIKUVALISESTI KEHITETTÄVÄ ALUE		LIIKENNEALUEEN YLITYS
	OLEMASSA OLEVA ASUINALUE, JOTA VOI TÄYDENNYSRAKENTAA		KOIRAPUISTO
	UUSI ASUINALUE		SELVITYSALUE
	TÄYDENNYSRAKENTAMINEN EDELLYTTÄÄ PYSÄKÖINNIN UUELLEENJÄRJESTÄMISTÄ		ASUINALUEVARAUS
	A1 KERROSTALOALUE		KALLIOIDEN KETJU
	A2 SEKOITTUNEIDEN ASUINRAKENNUSTEN ALUE		KUNTOILUN KEHÄ
	A3 OMAOVISET ASUNNOT		KÄVELYN PÄÄREITTI
	5-8 KERROSLUKU		NOPEAN PYÖRÄILYN REITTI
	e=0.2-0.4 TEHOKKUUSLUKU		RATIKKALINJA
	MAANTIE		TÄRKEÄ KEVYEN LIIKENTEN REITTI
	KATU		ULKOILUREITTI
	AUKIO		VAHVA KAUPALLINEN JULKISIVU
	TÄRKEÄ RISTEYSKOHTA		KAUPUNGINOSAN RAJA
	PUISTO		TYKKITIE
	VIRKISTYSMETSÄ		PYSÄKÖINTINORMIALUE 1B
	SUOJELUALUE		PYSÄKÖINTINORMIALUE 2
	ARVOKAS LUONNONYMPÄRISTÖ		PYSÄKÖINTINORMIALUE 1C
	TYÖPAIKKA-ALUE		KAUPUNKIKUVALISESTI MERKITTÄVÄ KOHDE
	YLEISTEN PALVELUIDEN ALUE		KESKITETYN PYSÄKÖINNIN LIKIMÄÄRÄINEN SIJAINTI
	YHDYSKUNTATEKNISTEN LAITOSTEN ALUE		RATIKAN PYSÄKKI
	KULTTUURIYMPÄRISTÖ		URHEILUHALLIN LIKIMÄÄRÄINEN SIJAINTI
	POHJAVESIALUE		

