

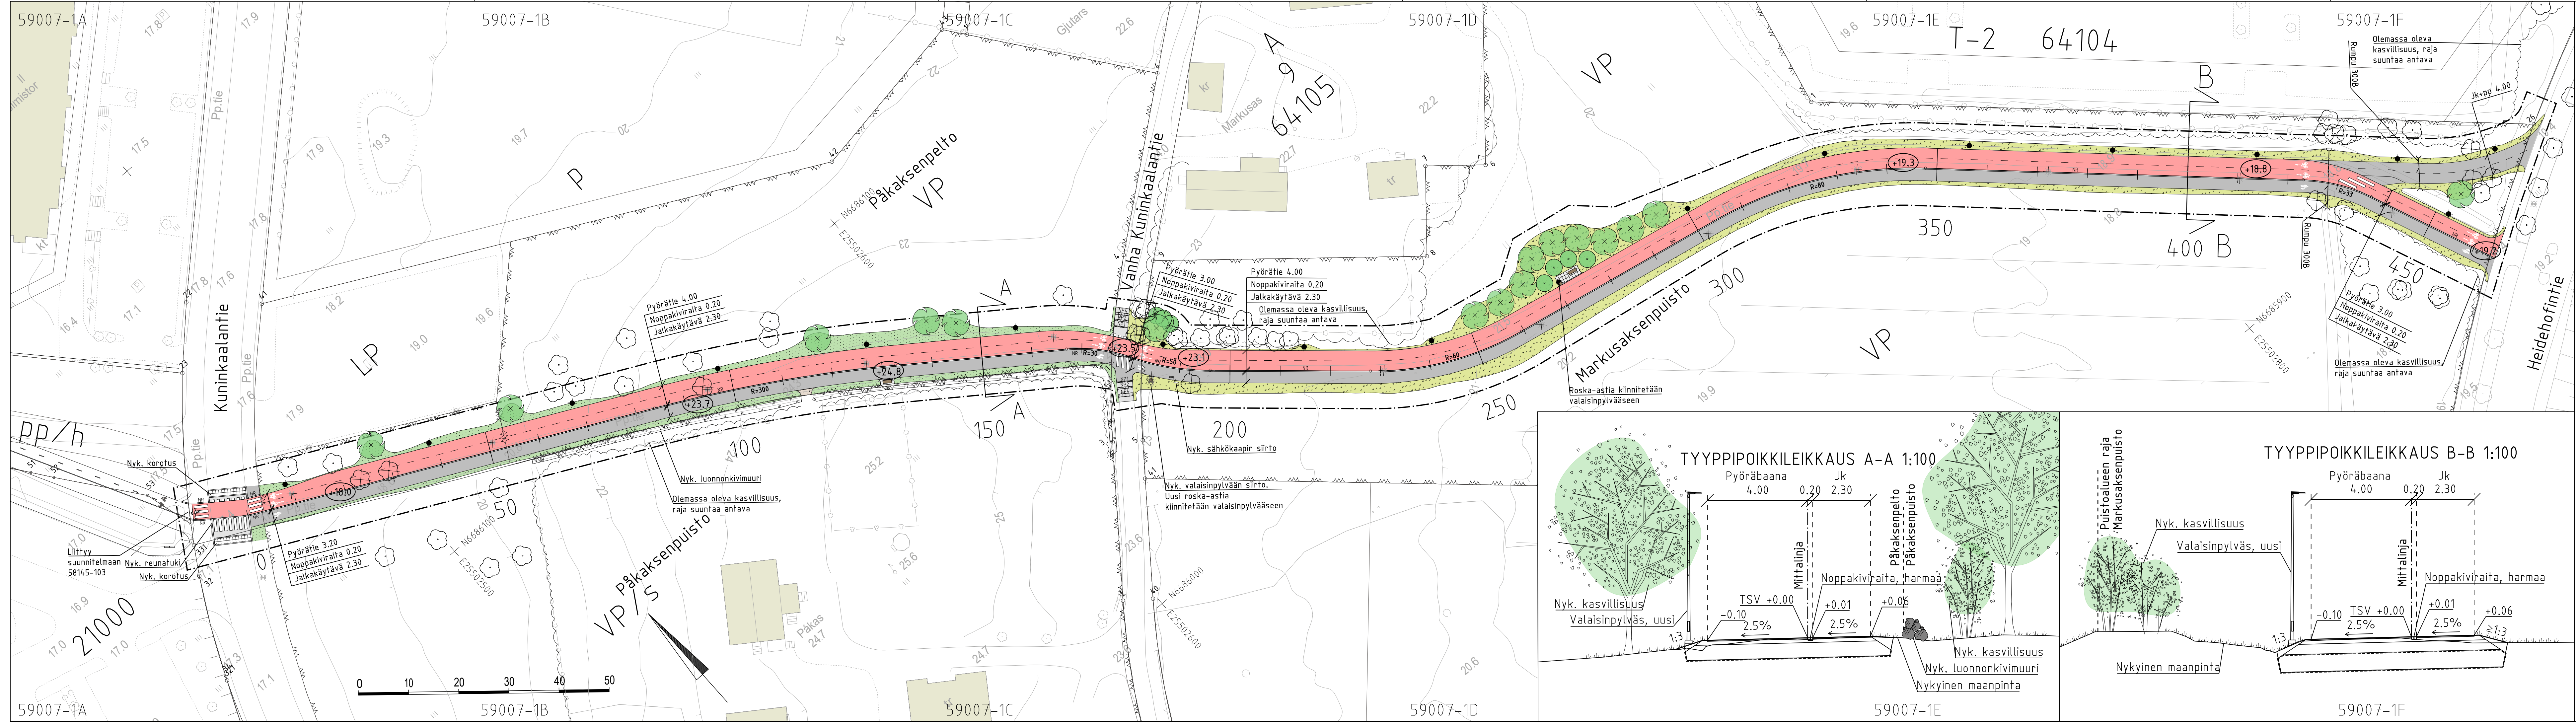
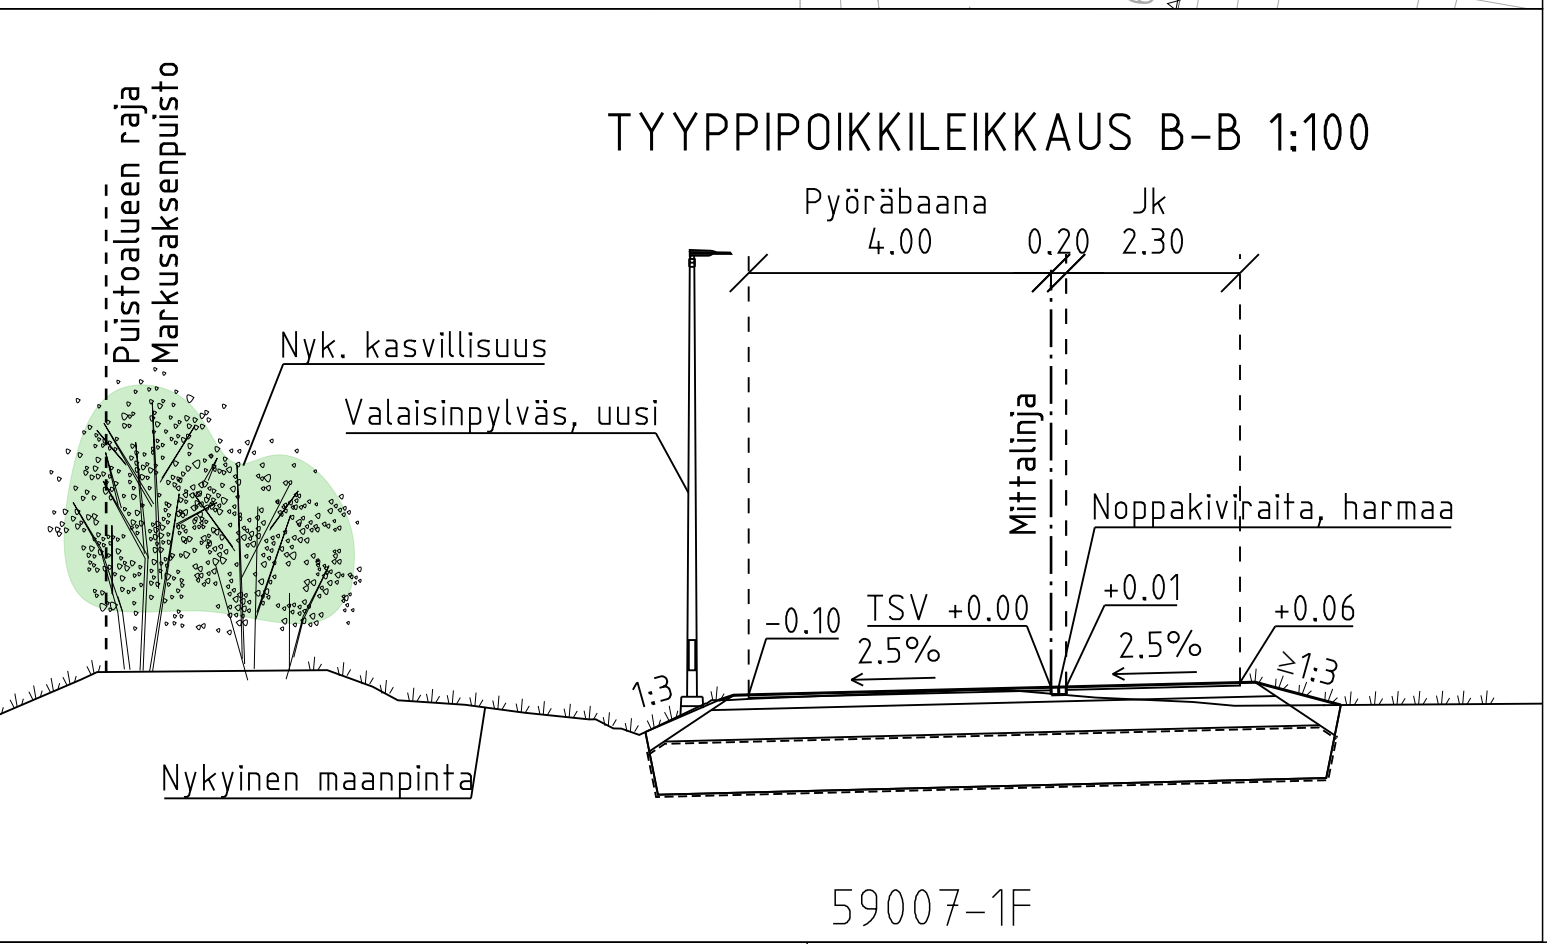


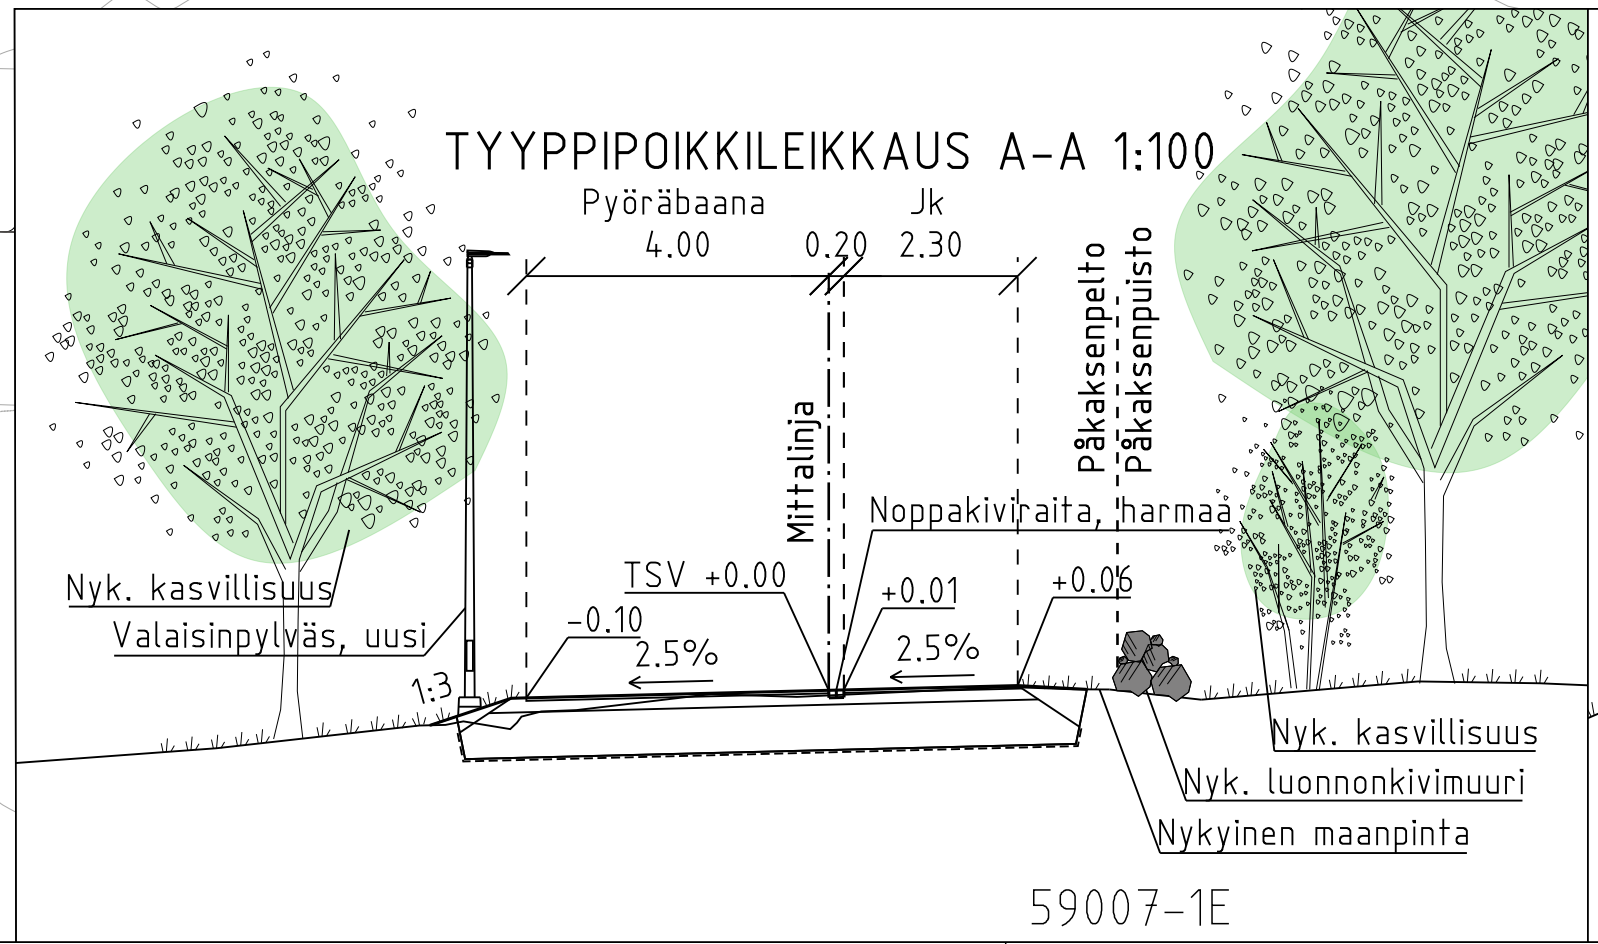

- MERKINNÄT:**
- Suunnitteluvuorokausen raja
 - Asfaltti, pp (punainen)/ jk tai jk+pp
 - Asfaltti, ajorata
 - Kivituhka
 - Noppakiveys
 - Säilytettävä kasvillisuus
 - Käyttönurmi R3
 - Maisemaniitty A3
 - Istutettava lehtipuu 16 kpl
 - Mittattu, säilytettävä puu
 - Poistettava puu
 - Istutettava yksittäispensas 7 kpl
 - NR Noppakiviraita, harmaa
 - Nupukiviraita, harmaa
 - Valaisinpylväs
 - Valaisinpylväs, poistettava
 - Penkki
 - Roska-astia
 - Rumpu, uusi
 - Säilytettävä luonnonkivimuuri
 - (+19.2) Uusi likimääräinen korkeusasema

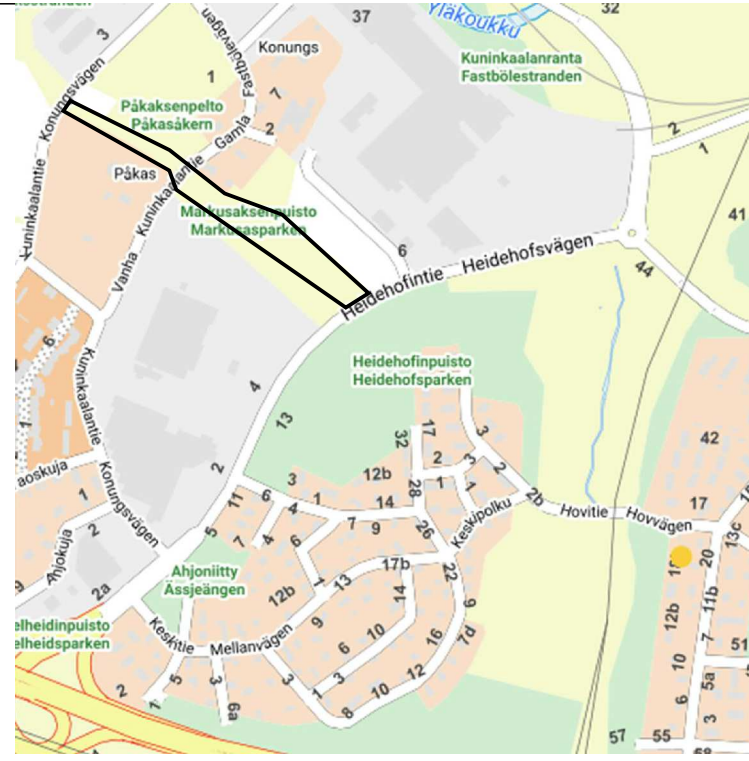

VANTAAN KAUPUNKI KUNTATEKNIKAN KESKUS		Hyv.	
		Tark. Marja Käski	
64 KUNINKAALA		Mittakaava 1:500, 1:100	
PÄÄKSENPELTO JA MARKUSAKSENPUISTO, PYÖRÄILYN LAATUKÄYTÄVÄ VÄLILLÄ KUNINKAALANTIE - HEIDEHOFINTIE		Koord.järj. ETRS-GK25 Korkeusjärj. N2000	
PUISTOSUUNNITELMA		Liitt.piiir.nro	
209	HALLINNOLLISET PUISTOSUUNNITELMAT	Hyv.	Hyv.
			Piir. n:o
		59007-1	
GEOTEK- NIikka		Tark.	
WSP Finland Oy		1.2.2022	Tark. Olli Hakala
		1.2.2022	Suunn. Laura Silvennoinen Risto Tapanila