


162000 KUNINKAANTAMMENRINNE KAIVOKSELA

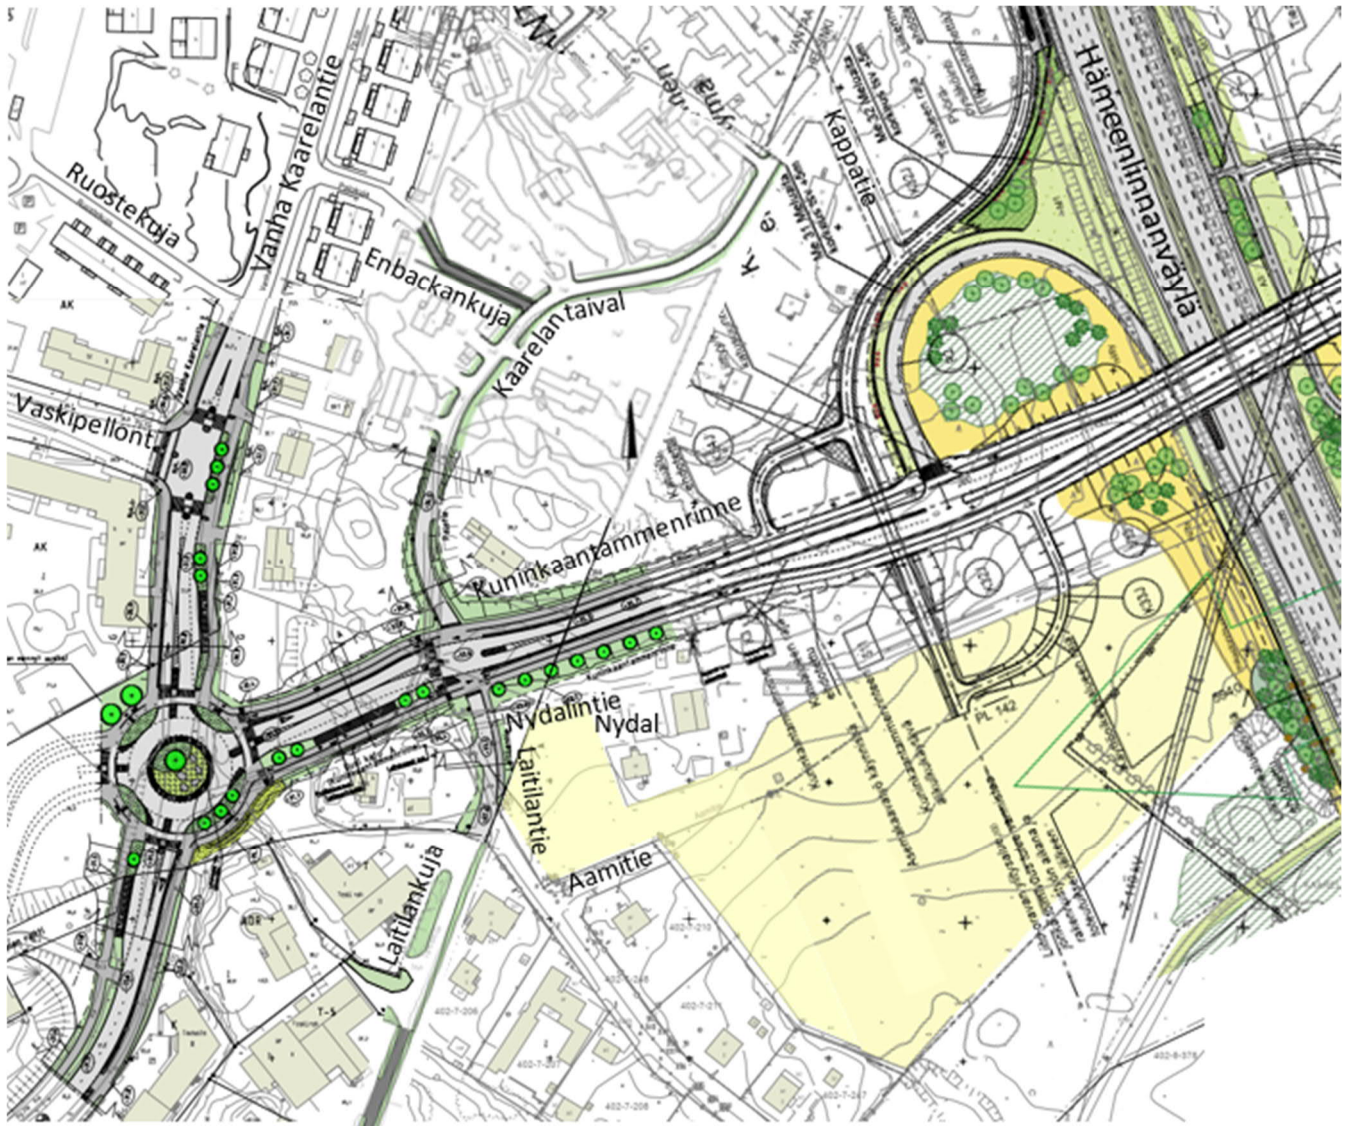


KAUPUNKIRAKENNE JA YMPÄRISTÖ / ASEMAKAAVOITUS

Asemakaavan ja asemakaavamuutoksen selostus,
joka koskee 22.3.2022 päivättyä asemakaavakarttaa nro 162000

PERUS- JA TUNNISTETIEDOT

Asemakaava käsittää yhdyskadun Hämeenlinnanväylälle ja Kuninkaantammen ja siihen liittyvät kadut. Alueella on vanhoja teitä.

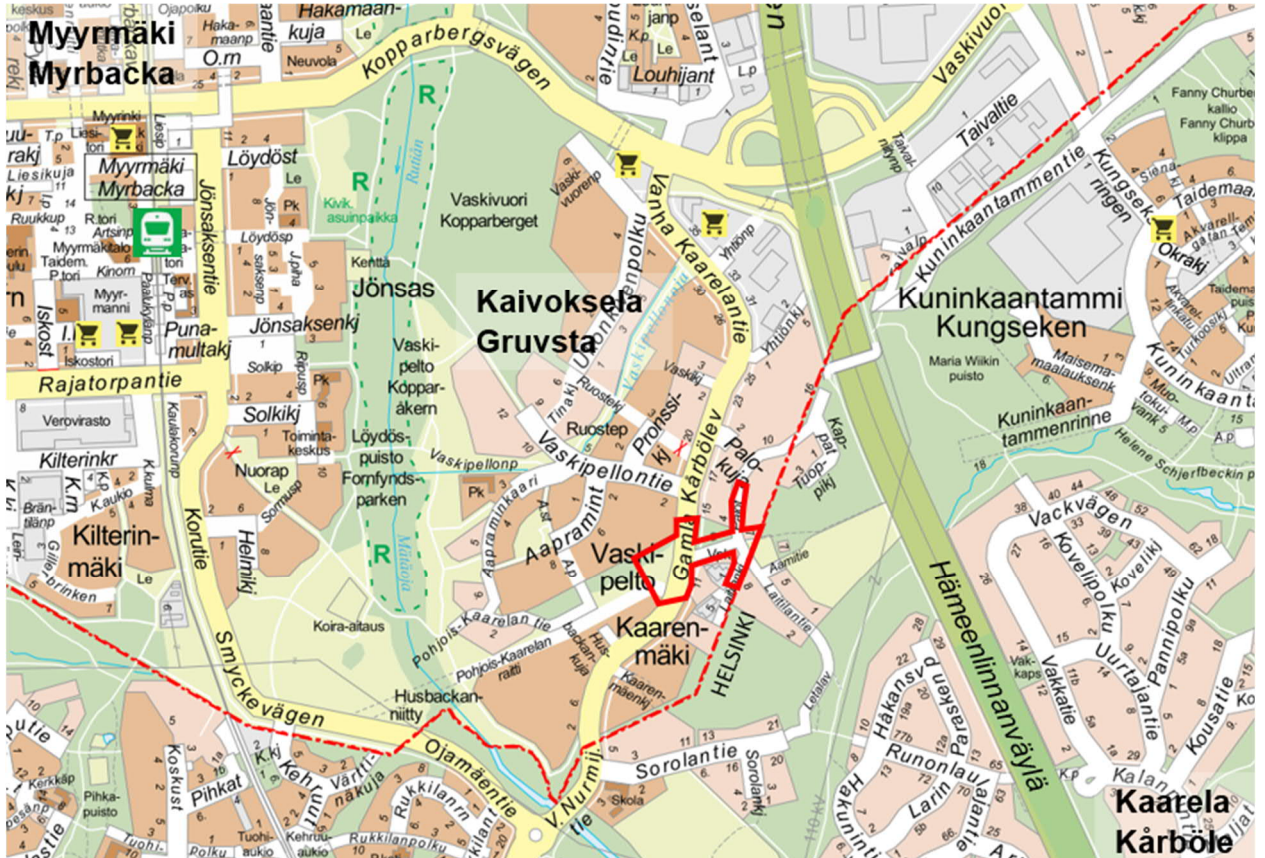

Kaava-alueiden sijainti ja suhde kaupunkirakenteeseen.

Asemakaava

kaupunginosa 16 Kaivoksela
katualueita

Asemakaavamuutos

kaupunginosa 16 Kaivoksela
katualueita

Alueen sijainti

Alue on Helsingin kaupungin rajan ja Vanhan Kaarelantien välissä sekä Laitilantie ja osa Palotietä.

Sisällys

1	Tiivistelmä	3
2	Lähtökohdat	4
3	Asemakaavan suunnittelun vaiheet	11
4	Asemakaavan kuvaus	30
5	Asemakaavan toteutus	40

1. TIIVISTELMÄ



Palotien mäki ja Kaarelan vpk:n talo. Taustalla Helsingin puolella Nydalin tila.

TKa 20.2.2022

Alueella on vanhoja teitä, jotka ovat inventoituja rakennusperintökohteita, mutta eivät suojeltuja.

Kehä II:sta on luovuttu maakuntakaavassa 2020 ja hyväksytyssä Vantaan yleiskaavassa 2021.

Voimassa olevassa yleiskaavassa alue on tieliikenteen aluetta.

Hyväksytyssä yleiskaavassa alueella on liikenneyhteys.

Voimassa olevassa asemakaavassa on katualuetta. Pääosa alueesta on asemakaavoittamatta.

Asemakaavassa ja asemakaavamuutoksessa kaavoitetaan yhdyskatu Vanhalta Kaarelantieltä Hämeenlinnanväylälle ja Kuninkaantammen sekä siihen liittyviä katualueita.

Katuyhteys on välttämätön kaupunkiseudun ja liikenteen yhä jatkuvan kasvun vuoksi ja jotta Vantaan ja Helsingin yleiskaavoissa esitetty maankäyttö voidaan toteuttaa. Hämeenlinnanväylän parantaminen ja Kuninkaantammen eritasoliittymä sisältyvät MAL 2019 -suunnitelmaan. Katu on välttämätön myös Helsingin Nydal–Storkensin pientaloalueen rakentamiseksi.

Vantaan puolella Kuninkaantammenrinne sijoittuu leikkaukseen ja Vanhalle Kaarelantielle tulee kiertoliittymä. Siten Vanhalle Kaarelantielle, Laitilantielle ja Kaarelantaipaleelle (nyt Palotien alkuosa) ei anneta suojelumerkintöjä merkittävien katumuutosten vuoksi.

Vaihtoehtoisena ratkaisuna Kaivokselan eritasoliittymän ja Vaskivuorentien liittymien enempi parantaminen ei ole mahdollista, koska sille ei ole enää tilaa ja ne ovat jo nyt ruuhkaisia.

Samaan kaava-alueeseen kuuluneet muut alueet kaavoitetaan asemakaavoilla 161800 Yhtiönkuja ja 161900 Palotie.

2. LÄHTÖKOHDAT



Kaava-alue lännestä.

Google earth 2020

2.1 SELVITYS SUUNNITTELUALUEEN OLOISTA

Alueen yleiskuvaus

Kaava-alue on osa Hämeenlinnanväylään tukeutuvaa kaupunkirakennetta.

Luonnonympäristö

Vanha Kaarelantie seurailee vanhaa pellonreunaa. Palotien alkuosalle on kasvanut rajaavaa puustoa, minkä jälkeen maisema avautuu paloaseman kohdalla, jossa tiet haarautuvat. Kaava-alueella ei ole inventoituja arvokkaita luontokohteita.

Kulttuurihistoriaa

Vanha Kaarelantie ja Yhtiönkuja ovat olleet vanhaa Hämeenlinnan maantietä, jonka on yhdistänyt toisiinsa jo 1400-luvulla mainittuja kyliä. Kårbölen kylä mainitaan 1417 Magnus i Karisbola. Vanha kylänosa (1695 Gambelby) on sijainnut Helsingin Runonlaulajantiellä ja uusi kylänosa (1540 Nyby, 1695 Hussbacka) Vantaan Pohjois-Kaarelantiellä.


Ennen Helsingin kaupungin siirtoa Vironniemelle 1640, maantie lienee alkanut meren rannalta Talista (1524 talleghe buw). Tie parannettiin 1917–1923 viertotieksi eli soratieksi Vantaankoskelle asti. 1938 alkaen 1950-luvulle tie on ollut valtatie 3 Helsingistä Vaasaan.

Kuninkaan kartassa 1700-luvulla Palotie on vanha tie Kuninkaantammentielle ja edelleen Helsingin pitäjän kirkolle ja Laitilantie esiintyy Gamlakseen menevänä tienä. Senaatin kartassa 1870-luvulla näkyy asutusta Vanhan Kaarelantien varrella.

Kaava-alue rajautuu Vanhaan Kaarelantieen ja Helsingin kaupunkiin. Helsingin kaupungin raja siirtyi nykyiselle paikalleen 1946. Raja jakoi Kårbölen kylän kahteen osaan. Kaupunkiin liitettiin Södra Kårböle ja Helsingin maalaiskunnan puolelle jäi Norra Kårböle (1957 Pohjois-Kaarela).



Kuninkaan kartta 1785–1805. Vanhat kylät ja tiet.

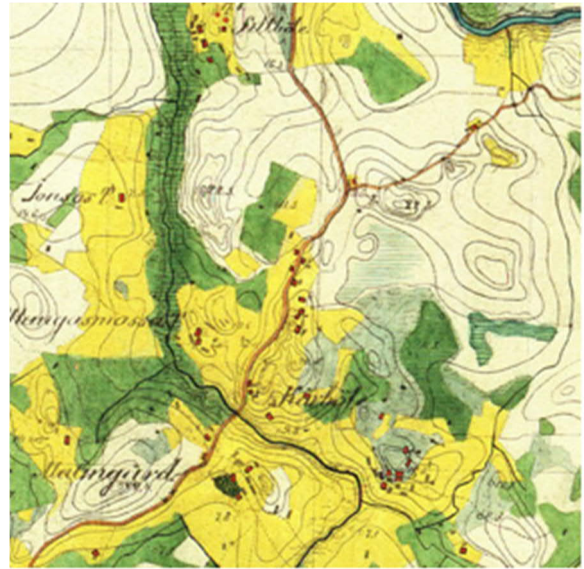

Senaatin kartta 1870-luvulta. Asutusta.



Kulttuurihistorialliset kohteet

Kårbölen kylä mainitaan 1417 Karisbola. Sillböle mainitaan 1517 Selbuw, Sylbuw ja ssijl buw. Näiden välimaastossa on ollut myös 1556 Kätte böle, 1564 Kättby. Nimien alkuosana on miehen nimi. Loppuosa -böle tarkoittaa uudistaloa.

Kaava-alueelta ei tunneta muinaisjäänneksiä.

Rakennusperintökohteet (kaikkien luokitus R2)

A. Tiet

- Vanha Kaarelantie ja Yhtiönkuja ovat keskiaikaista maantietä. Tie näkyy Broteruksen kartassa 1695/1711.
- Palotie näkyy Kuninkaan kartassa 1776–1805, jolloin tie on mennyt Kuninkaantammentielle ja edelleen Helsingin pitäjän kirkolle.
- Laitilantie näkyy Kuninkaan kartassa 1776–1805, jolloin tie meni Kårbölen vanhaan kylään (Gamlas) nykyiselle Runonlaulajantielle.

B. Rakennukset

- Palotie 5, Kaarelan vpk:n talo, 1950.
- Palotie 9, omakotitalo, 1951.
- Palotie 10, omakotitalo, 1931.

C. Rakennelmat

- Kilometripylväs, kivipaasi.

Luontokohteet:

Keltamatara

Rakennettu ympäristö

Vanha Kaarelantie, Palotie ja Laitilantie ovat rakennusperintökohteita, joilla on paikallisia arvoja.

Vanha Kaarelantie – Yhtiönkuja on Nurmijärvelle ja Hämeenlinnaan menneen tien varhaisia reittejä. Tie on tullut Pitäjänmäeltä Kaarelaan ja jatkunut Vantaankoskelle ja edelleen Klaukkaan. Tie on ollut 1930-luvulta 1950-luvulle valtatieä 3 Vaasaan. Yhtiönkuja on kuusi metriä leveä asfalttite ja on säilyttänyt vanhan maantien luonteensa. Yhtiönkuja 5:n tontilla on kilometripylväs, kivipaasi, joka näkyy pensasaidan takaa vain lehdettömänä aikana. Tästä eteenpäin tie on jäänyt Hämeenlinnenväylän alle ja on jatkunut pohjoiseen Kaivokselantielle. Tieosuus näkyy Broteruksen kartassa 1695/1711.

Palotie esiintyy Kuninkaankartastossa 1700-luvulla, lähtee Vanhalta Kaarelantieltä ja on jatkunut Vantaanjoen eteläpuolella Kuninkaantamentietä ja edelleen Tammistontietä Helsingin pitäjän kirkolle. Tie on kapea ja on säilyttänyt hyvin vanhan linjauksen ja luonteensa. Alkupäässä paloaseman kohdalla on hyvät näkymät eri suuntiin. Palotien loppuosa on Helsingin puolella, josta on ajoyhteyksiä Vantaan tonteille. Nykyisin Hämeenlinnenväylä katkaisee tien.

Hämeenlinnenväylä rakennettiin 1950-luvulla yksiajorataiseksi Nurmijärventieksi ja parannettiin 1980-luvulla kaksiajorataiseksi Hämeenlinnenväyläksi, jolla on eritasoliittymiä ja bussipysäkkejä. Palotien päässä Helsingin puolella on kevyen liikenteen silta Hämeenlinnenväylän yli.

Liikenne

- Hämeenlinnenväylä (valtatie 3) on vilkasliikenteinen maantie ja pääkaupunkiseudulla tärkeä sisääntuloväylä. Se on osa kansainvälistä E12-tietä ja kuuluu valtakunnallisesti merkittävien liikenneverkkojen runkotieverkkoon. Tie on tärkeä myös seudun bussi- ja jakeluliikenteelle. Hämeenlinnenväylällä liikkuu tällä kohdalla noin 58 000 ajoneuvoa vuorokaudessa (2019). Raskaan liikenteen osuus on 6 %. Liikennemäärä on kasvanut vuosittain noin 3–4 %. Liikenneennuste vuodelle 2050 on 86 200 ajon/vrk.

Hämeenlinnenväylä on paikoitellen erittäin ruuhkautunut. Yksi pullonkauloista on Kannelmäen ja Kaivokselan eritasoliittymien väli. Kuninkaantammen ja Myyrmäen alueen rakentaminen sekä Silvolan yritysalueen kehittäminen asuinalueeksi synnyttävät uutta liikennettä. Lisäksi Hämeenlinnenväylän varrella on alueita, joiden melusuojausta ei ole vielä toteutettu.

Hämeenlinnenväylän molemmin puolin on jalankulku- ja pyörätiet, joista itäpuoleinen on jatkuva. Palotien kohdalla on ylikulkusilta ja Louhijanpolun kohdalla on alikulkutunneli.

- Kehä II on pääkaupunkiseudun poikittaisväylä, jota on suunniteltu 1960-luvulta alkaen ja jonka osuus Länsiväylältä Turuntielle avattiin syksyllä 2000. Kehä II:n jatkamisesta on tehty ympäristövaikutusten arviointi (YVA) 2002. Kehä II:n yleissuunnitelma valmistui 2009 (Pöry & Ramboll) ja se oli nähtävillä 26.5. – 24.6.2010. Hanke sisälsi uuden kaksiajorataisen tien välille Turuntie – Hämeenlinnenväylä sekä kaista- ja liittymäjärjestelyjä Hämeenlinnenväylällä. Hankkeen kustannusarvio tunneleineen oli 565 milj. euroa (2010). Lisäksi Kehä II:sta tutkittiin katumainen vaihtoehto (Sito Oy ja A-konsultit 2012), mutta se välitti lähinnä paikallista liikennettä. Kehä II:sta on luovuttu Uudenmaan maakuntakaavassa 2020 ja Vantaan yleiskaavassa 2021.

- Vanha Kaarelantie on kaupungin katu, jolla on jatkuva jalankulku- ja pyörätie kadun itäpuolella. Kadun liikennemäärä on 8 750 ajon/vrk (2017).

- Palotie ja Laitilantie ovat pääosin yksityisteitä.

- Joukkoliikenne

Vanhaa Kaarelantietä kulkee runkobussilinja 30 Eira – Munkkiniemi – Konala – Myyrmäki.


Hämeenlinnenväylällä Palotien kohdalla on Kamppiin ja Elielinaukiolle kulkevien bussien pysäkit.

Myyrmäen ja Malminkartanon rautatieasemille on 1,4–1,5 km.

Ympäristönsuojelu ja ympäristöhäiriöt

- Lentomelu

Kaava-alueen lentomelutaso Lden on 50–55 dB, mikä edellyttää asunnoilta ΔL 32 dB ja toimistoilta ΔL 28 dB ääneneristävyttä. Ääneneristävyydestä määrätään rakennusjärjestyksessä.

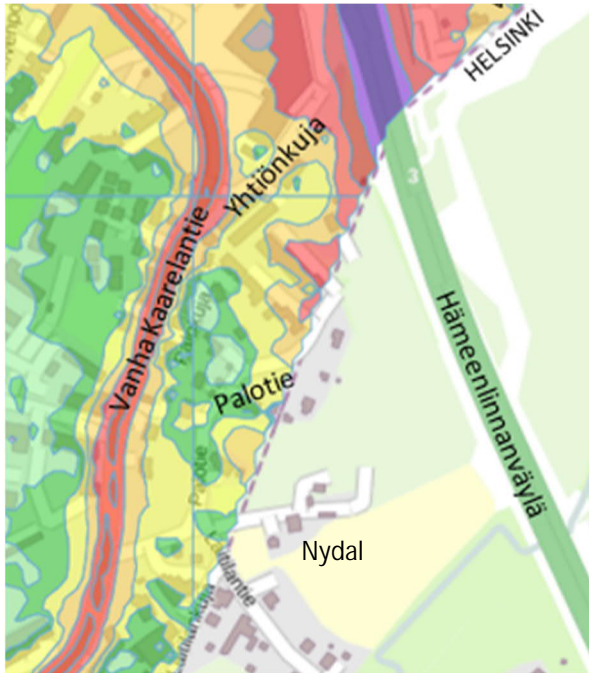

- Tiemelu

Tiemelutaso Aeq, päivä (2016)



Vantaan ympäristökeskus 2016.

Tiemelun huomioon ottaminen

Tiemelu- vyöhyke dB	Äänitasoero asunnoissa ΔL dB	Äänitasoero toimistoissa ΔL dB
65...100	erillinen selvitys	erillinen selvitys
60...64,9	35	30
55...55,9	30	25
50...54,9	30*	–

Vantaan rakennusjärjestys 57 §, Kv 15.11.2010.

*) YM asetus 796/2017.


Tekninen huolto

Tonteille on valmis kunnallistekniikka: vesijohdot, jätevesiviemärit, hulevesiviemärit, kaukolämpö, sähkö ja tietoliikennekaapelit.

Alueella voidaan hyödyntää myös maalämpöä ja aurinkoenergiaa.

Tontit on liitetty HSY:n vesi- ja viemäriverkkoon. Vesi saadaan Pitkälän vedenpuhdistuslaitokselta. Painetaso vaihtelee välillä +92.00 ... + 96.00. Laitilankujalle vesihuolto tulee Helsingin puolelta. Jätevedet johdetaan Vanhan Kaarelantien jätevedenpumppaamolle ja edelleen Suomenojan jätevedenpuhdistamolle. Yleisiä johtoja kulkee osin tonttien läpi.

Pintavedet johdetaan hulevesiviemäriin, jotka laskevat Vaskipellonjoaan ja siitä Mätäjoaan ja mereen. Mätäjoaan johdetaan lisävetä Päijännetunnelista.

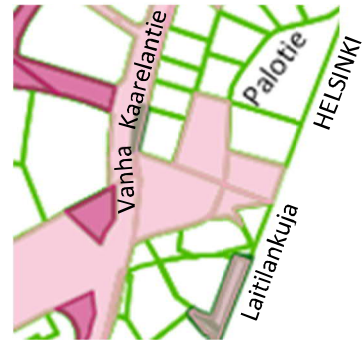

■	Vantaan kaupungin kiinteistöt.
■	Vantaan kaupungin määräalat.
■	Yksityiset ja yhtiöt.

Maanomistus.

2.2 SUUNNITTELUTILANNE


Valtakunnalliset alueidenkäyttötavoitteet

Valtakunnallisia alueidenkäyttötavoitteita (VAT) on annettu

1. toimivista yhdyskunnista ja kestävästä liikkumisesta,
2. tehokkaasta liikennejärjestelmästä,
3. terveellisestä ja turvallisesta elinympäristöstä,
4. elinvoimaisesta luonto- ja kulttuuriympäristöstä, luonnonvaroista ja
5. uusiutumiskykyisestä energiahuollosta. (VN 14.12.2017)

Tavoitteena on mm., että suurilla kaupunkiseuduilla vahvistetaan yhdyskuntarakenteen eheyttä.

=> Asemakaava on tavoitteiden mukainen.

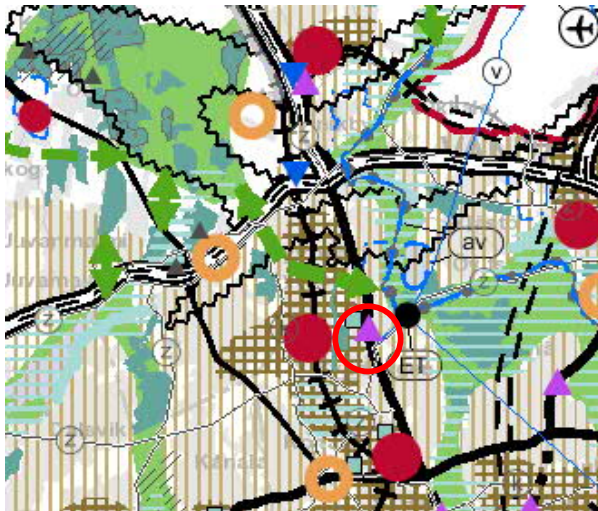


Maakuntakaava

Uusimaa 2050 -kaavan tavoitteena on ohjata kasvua kestävästi. Kaivoksela kuuluu taajamatoimintojen kehittämisvyöhykkeeseen. Kehä II on poistettu. (maakuntavaltuusto 25.8.2020, HHO 24.9.2021)

=> Asemakaava on maakuntakaavan mukainen.

	Pääkaupunkiseudun ydinvyöhyke.
	Taajamatoimintojen kehittämisvyöhyke.
	Keskustatoimintojen alue, keskus.
	Kaupan alue.
	Viheryhteystarve.
	Joukkoliikenteen vaihtopaikka.
	Kulttuuriympäristön tai maiseman vaalimisen kannalta tärkeä kohde.

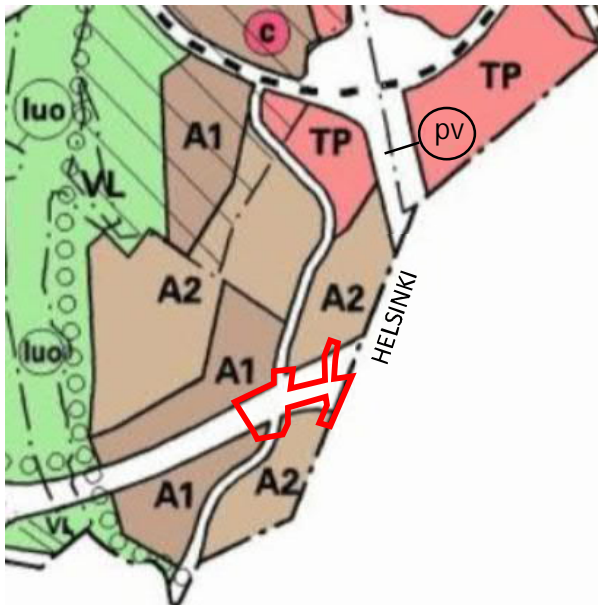

Vantaan yleiskaava 2007, voimassa

Vantaan oikeusvaikutteisen yleiskaavan tavoitteita ovat tiivistäminen, täydentäminen ja uudistaminen. Alue on matalaa ja tiivistä asuntoaluetta A2 sekä tieliikenteen aluetta. (Kv 17.12.2007)


=> Asemakaava on voimassa olevan yleiskaavan mukainen. Kehä II:n yllä olevan tievarauksen osalta yleiskaava on ilmeisen vanhentunut.

	Tehokas asuntoalue.
	Matala ja tiivis asuntoalue.
	Keskustatoimintojen alakeskus.
	Työpaikka-alue.
	Lähivirkistysalue.
	Tärkeä pohjavesialue.
	Ohjeellinen joukkoliikenteen runkoyhteys.
	Asemakaava-alueen sijainti.

Voimassa olevassa yleiskaavassa esitetty Kehä II:n varaus on ilmeisen vanhentunut (MRL 42 §).

MRL 39 §:n sisältövaatimusten mukaisia selvityksiä ovat voimaan tulleet maakuntakaava, hyväksytty yleiskaava sekä laaditut tie- ja katusuunnitelmien luonnokset. Asemakaava sopeutuu voimassa olevan yleiskaavan kokonaisuuteen, koska yleiskaava on yleispiirteinen eikä määrittele tiealueen leveyttä eikä tieluokkaa ja Kehä II:n linjaukselle asemakaavoitetaan katuyhteys.


Maankäyttö- ja rakennuslain mukaan yleiskaava on ohjeena laadittaessa tai muutettaessa asemakaavaa (MRL 42 §). Maankäyttö tutkitaan tarkemmin asemakaavassa.

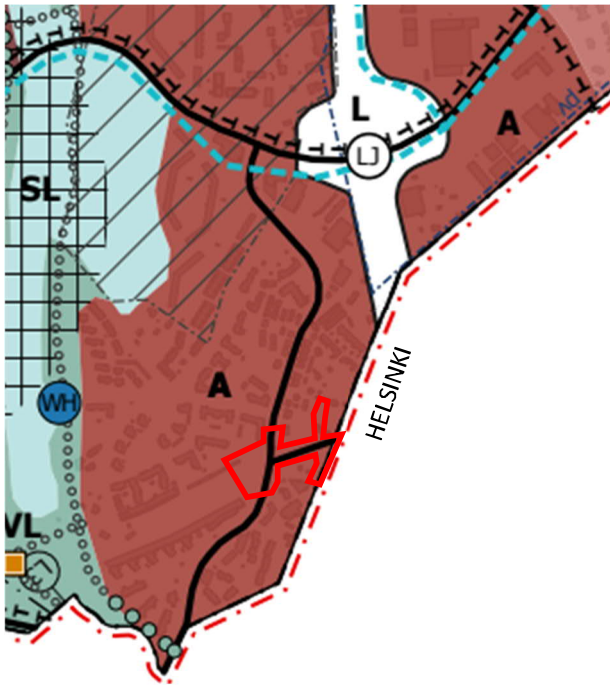

Vantaan yleiskaava 2020, hyväksytty

Kasvu ohjataan nykyiseen rakenteeseen tiivistäen ja uudistaen. Alueelle on osoitettu asuinuuetta A ja liikenneyhteys. (Kv 25.1.2021, valitettu)
=> Kaava on hyväksytyyn yleiskaavan mukainen.

A	Asuinalue.
L	Liikennealue.
SL	Luonnonsuojelualue.
VL	Lähivirkistysalue.
	Arvokas kulttuuriympäristö.
	Liikenneyhteys.
	Tärkeä joukkoliikenteen vaihtopaikka.
	Joukkoliikenteen runkoyhteys.
	Ohjeellinen ulkoilureitti.
	Pyöräilyn baana.
	Pohjavesialue.
	Asemakaava-alueen sijainti.

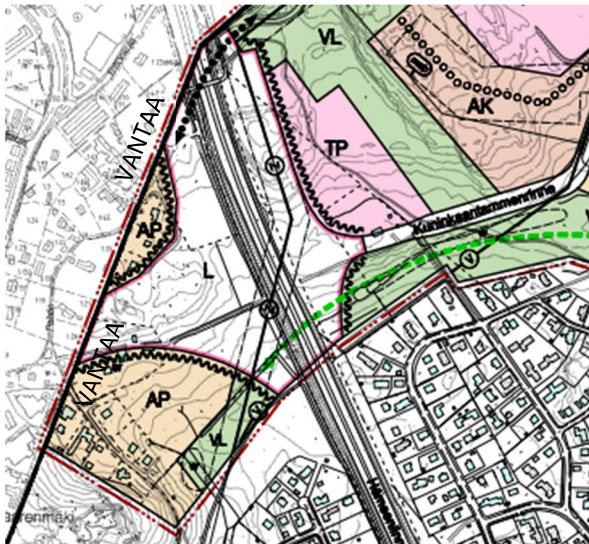


Helsingin Kuninkaantammen osayleiskaava 2008

Helsingin voimassa olevassa osayleiskaavassa Hämeenlinnanväylä ja Kuninkaantammen eritasoliittymä ovat liikennealuetta L. (Kvsto 4.6.2008)

AK	Kerrostalovaltainen asuntoalue.
AP	Pientalovaltainen asuntoalue.
L	Liikennealue.
TP	Työpaikka-alue.
VL	Lähivirkistysalue.
	Kevyen liikenteen yhteystarve.
	Viheryhteystarve.

Helsingin yleiskaava 2016 ei ole kumonnut osayleiskaavoja.

Katso tarkemmin: kartta.hel.fi

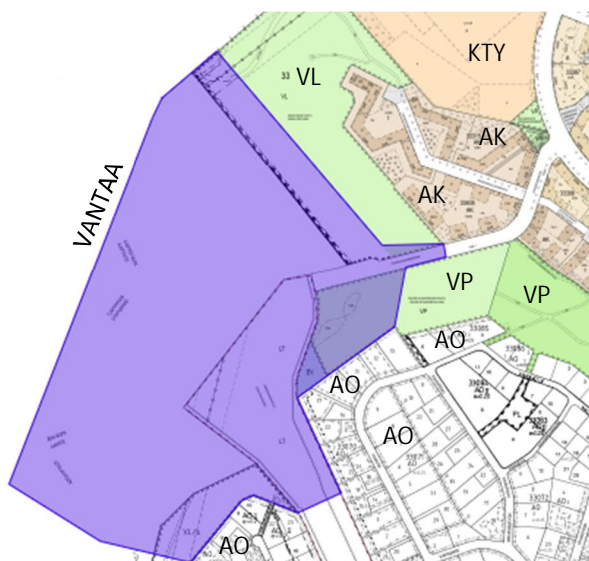

Helsingin ajantasa-asekaava

Vantaan rajalla on vireillä asemakaava Kaarela, Kuninkaantammen eritasoliittymä ja ympäristö.


AK	Asuinkerrostalojen korttelialue.
AO	Erillispientalojen korttelialue.
KTY	Toimitilarakennusten korttelialue.
VL	Lähivirkistysalue.
VP	Puisto.
	Valmisteilla oleva asemakaava, osallistuminen ollut 4.6. – 25.6.2020, luonnosaineisto esillä 9. – 22.12.2020.

Katso tarkemmin: kartta.hel.fi

Vantaan voimassa oleva asemakaava

Alue on pääosin asemakaavoittamaton. Osalla aluetta on voimassa seuraavat asemakaavat

- 160700 Kaivoksela 3 (YM 20.11.1996)
- 161300 Kaivoksela 3B (Kv 25.10.2010)

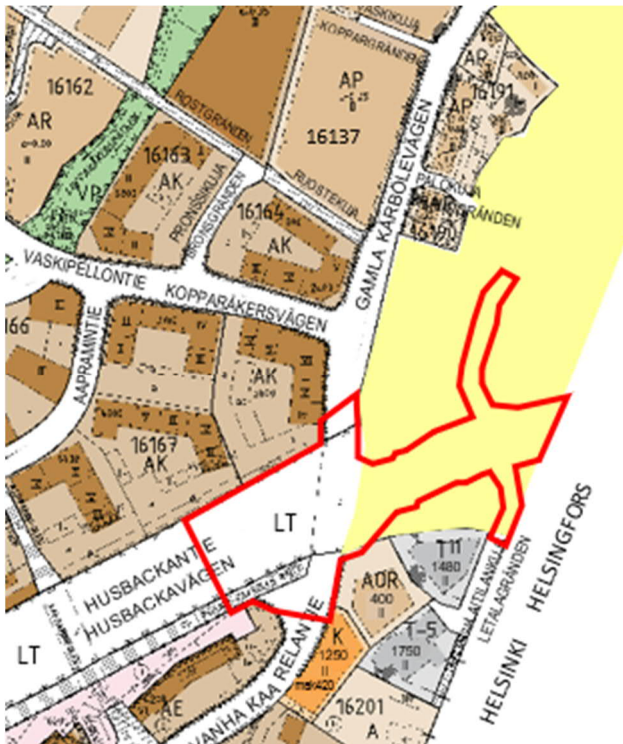

Ajantasa-asetus.

A	Asuinrakennusten korttelialue.
AE	Erytysasumisen korttelialue.
AK	Asuinkerrostalojen korttelialue.
AO	Erillispientalojen korttelialue.
AOR	Rivitalojen tai erillisten pientalojen kortt.
AR	Rivitalojen korttelialue.
K	Liike- ja toimistorakennusten korttelialue.
LPA	Autopaikkojen korttelialue.
LT	Kauttakulku- tai sisään tulotie.
T	Teollisuus- ja varistorakennusten kortt.
VP	Puisto.
	Asemakaavoittamaton alue.
16201	Korttelin numero.
1490	Rakennusoikeus kerrosalaneliömetreinä.
II	Suurin kerrosluku roomalaisin numeroin.
	Rakennusalat on tummennettu.
	Asemakaava-alueen rajaus.

Katso Vantaan karttoja, kaavoja ja paikkatietoja tarkemmin: kartta.vantaa.fi



Helsingin seudun maankäyttö, asuminen ja liikenne, MAL 2019

Seutu kasvaa 2 miljoonaan asukkaaseen 2050. Kasvu ohjataan nykyiseen rakenteeseen. Kuninkaantammen eritasoliittymä ja Hämeenlinnanväylän parantaminen sisältyvät ennen vuotta 2030 toteutettaviin hankkeisiin. Kartalla on esitetty maankäytön kehittämisen ensisijaiset vyöhykkeet, joille kohdistuu vähintään 90 % asuntotuotannosta. (HSL 26.3.2019; Helsingin seudun yhteistyökokous 28.3.2019; Kv 20.5.2019)

=> Asemakaava kuuluu ensisijaisesti kehitettävään vyöhykkeeseen ja edistää MAL-suunnitelman tie- ja katuhanketta.

Vantaan maa- ja asuntopoliittiset linjaukset

Tähdätään riittävään, monipuoliseen ja kohtuuhintaiseen asuntotuotantoon sekä elinkeinoelämän ja työpaikkarakentamisen edellytysten luomiseen. Tavoitteena laatu, kohtuuhintaisuus, toteuttamiskelpoisuus ja kaupunkirakenteen eheys. (Kv 18.6.2018)

=> Asemakaava edistää kaupungin kasvutavoitteita.

Rakennusjärjestys

Vantaan rakennusjärjestys, Kv 15.11.2010.

Tonttijako- ja rekisteri

Vantaan kiinteistörekisteri.

Rakennuskiellot

Ei ole.

3. ASEMAKAAVAN SUUNNITTELUN VAIHEET



Palotien ja Laitilantien risteys. Taustalla Helsingin puolella Nydalin tila.

TKa 20.2.2022

3.1 SUUNNITTELUN KÄYNNISTÄMINEN JA PÄÄTÖKSET

[Hämeenlinnanväylän tiesuunnitelman taustaa](#)

Edellinen vuonna 1998 hyväksytty tiesuunnitelma ei ole enää lainvoimainen. Hankkeesta on laadittu rakennussuunnitelma 2008 ja kehittämisselvitys 2018.

[Tie- ja katusuunnittelun aloitusvaihe](#)

Tie- ja katusuunnittelun aloitus kuulutettiin Helsingin Uutisissa, Vantaan Sanomissa ja Hufvudstadsbladetissa 29.5.2019. Suunnittelun lähtökohtia esiteltiin Kuninkaantammen aluerakentamisen asukastilaisuudessa 6.6.2019.

[Tie- ja katusuunnittelun ensimmäinen luonnosvaihe](#)

Tie- ja katusuunnitelmaluonnokset olivat nähtävillä 4.6. - 25.6.2020, mistä ilmoitettiin Helsingin Sanomissa ja Hufvudstadsbladetissa 3.6.2020 sekä Helsingin Uutisissa ja Vantaan Sanomissa 6.6.2020. Tiedote ja aineistot julkaistiin Uudenmaan ELY-keskuksen, Väyläviraston, Helsingin kaupungin ja Vantaan kaupungin uutisissa ja suunnitelmien esittelysivuilla 4.6.2020. Koronapandemian aiheuttamien kokoontumisrajoitusten takia ei järjestetty asukastilaisuutta vaan suunnitelmaluonnoksia esiteltiin visualisointivideolla. Samalla esiteltiin Helsingin puoleisen asemakaavan aloitusvaihetta. Palautteet pyydettiin 25.6.2020 mennessä.

[Tie- ja katusuunnittelun toinen luonnosvaihe](#)

Toisesta tie- ja katusuunnitelmaluonnosten nähtävillä olosta 9.12. - 22.12.2020 ilmoitettiin Helsingin Sanomissa, Hufvudstadsbladetissa, Helsingin Uutisissa ja Vantaan Sanomissa 5.12.2020. Tiedote ja aineistot julkaistiin Uudenmaan ELY-keskuksen, Väyläviraston, Helsingin kaupungin ja Vantaan kaupungin uutisissa ja suunnitelmien esittelysivuilla 9.12.2020. Koronapandemian aiheuttamien kokoontumisrajoitusten takia asukastilaisuus järjestettiin verkossa Teams Live

-tapahtumana 16.12.2020, jossa esiteltiin myös Helsingin asemakaavan aineistoa. Palautteet pyydettiin 30.12.2020 mennessä. Lisätietoa tiehankkeesta:

<https://vayla.fi/uudellamaalla-suunnitteilla/vt-3-kannelmaen-ja-kaivokselan-valilla-ja-kuninkaantammen-etl>

Helsingin kaupunki laatii puolelleen asemakaavaa Kuninkaantammen eritasoliittymä ja ympäristö, josta on järjestetty osallistuminen 4.6. – 25.6.2020, luonnosaineisto on ollut esillä 9. – 22.12.2020 ja MRL 66 § viranomaisneuvottelu on pidetty 18.8.2021.

Vantaan kaupunginhallitus 19.10.2020 § 18 antoi seuraavan lausunnon Uudenmaan ELY-keskuksen tienpidon ja liikenteen suunnitelmasta 2021–2024: --- "Hämeenlinnanväylälle suunniteltu uusi Kuninkaantammen eritasoliittymä on välttämätön Helsingin Kuninkaantammen alueen rakentamisen johdosta, jotta jo nyt ruuhkaisen Kaivokselan liittymän toimivuus voidaan turvata. Tämän lisäksi Kaivokselan eritasoliittymä vaatii nopeita parantamistoimenpiteitä liikenteen toimivuuden parantamiseksi. Vantaa on varautunut Kuninkaantammen eritasoliittymän toteuttamisen yhteydessä rakentamaan katuyhteydet Vanhalle Kaarelantielle." ---

Vantaan kaupunkisuunnittelulautakunta 12.1.2021 § 8 hyväksyi kaavoitusohjelman 2021.

Vantaan kaupunginvaltuusto 25.1.2021 § 15 hyväksyi Vantaan yleiskaavan 2020, jossa on esitetty yhdyskatu Hämeenlinnanväylältä Vanhalle Kaarelantielle. Kaava s. 9.

Vantaan kaupunkiympäristölautakunta 18.1.2022 § 8 hyväksyi kaavoitusohjelman 2022.

3.2 ASEMAKAAVAN OSALLISTUMINEN JA YHTEISTYÖ


Osalliset

Kaavoituksessa osallisia olivat

- ne, joiden oloihin tai etuihin kaava saattaa huomattavasti vaikuttaa: alueen ja naapurikiinteistöjen omistajat, haltijat ja asukkaat, kaupunginosan ja lähialueen asukkaat, yritykset ja työntekijät, asukas- ym. yhdistykset, kunnan jäsenet ja ne, jotka katsovat olevansa osallisia, sekä
- ne viranomaiset, joiden toimialaa asia saattaa koskea: Uudenmaan ELY-keskus, Uudenmaan liitto, Helsingin kaupunki, Keski-Uudenmaan pelastuslaitos, Vantaan Energia Oy, Elisa Oyj, Helsingin seudun ympäristöpalvelut HSY, Helsingin seudun liikenne HSL ja Vantaan kaupunki.

Osallistuminen ja vuorovaikutus

- Osallistumis- ja arviointisuunnitelma (OAS) julkaistiin internetissä, postitettiin osallisille ja jaettiin kaava-alueella 27.1.2021, tarkistettu OAS 5.2.2021, täydennys 1.3.2021, tiedoksi kaupunkisuunnittelulautakunnalle 16.2.2021 ja 9.3.2021. Mielipiteet ja tontinkäyttösuunnitelmat pyydettiin kirjaamoon 31.3.2021 mennessä.
- Kaavan vireille tulo ilmoitettiin Uutta Länsi-Helsinkiä Teams Live -tilaisuudessa 27.1.2021, Vantaan Sanomissa 13.2.2021 ja kaavoituskatsauksessa Vantaan asukaslehdessä 6.3.2021.
- Kaavaa esiteltiin Myyrmäen alueen kehittämisillassa Teams Live -tilaisuudessa 16.3.2021 klo 17.00, jossa oli enimmillään 229 osallistujaa. Muuta yleisötilaisuutta ei järjestetty perustuen valitseviin koronapandemian rajoituksiin ja suosituksiin, koska yleisötilaisuuden järjestämiselle ei ole lakiin perustuvaa pakottavaa syytä.
- Aluearkkitehti oli tavattavissa puhelimitse (varmimmin 17.2. klo 15–18, 8.–12.3. klo 16–17 ja 17.3.2021 klo 15–18) sekä sähköpostilla.
- Kuulutukset julkaistaan www.vantaa.fi > Asuminen ja ympäristö > Kaavoitus ja maankäyttö > Ajankohtaiset kaavat > Kaupunkisuunnittelun kuulutukset
https://www.vantaa.fi/asuminen_ja_ymparisto/kaavoitus_ja_maankaytto/ajankohtaiset_kaavat/nahtavilla_olevat_kaavat/kaupunkisuunnittelun_viralliset_kuulutukset

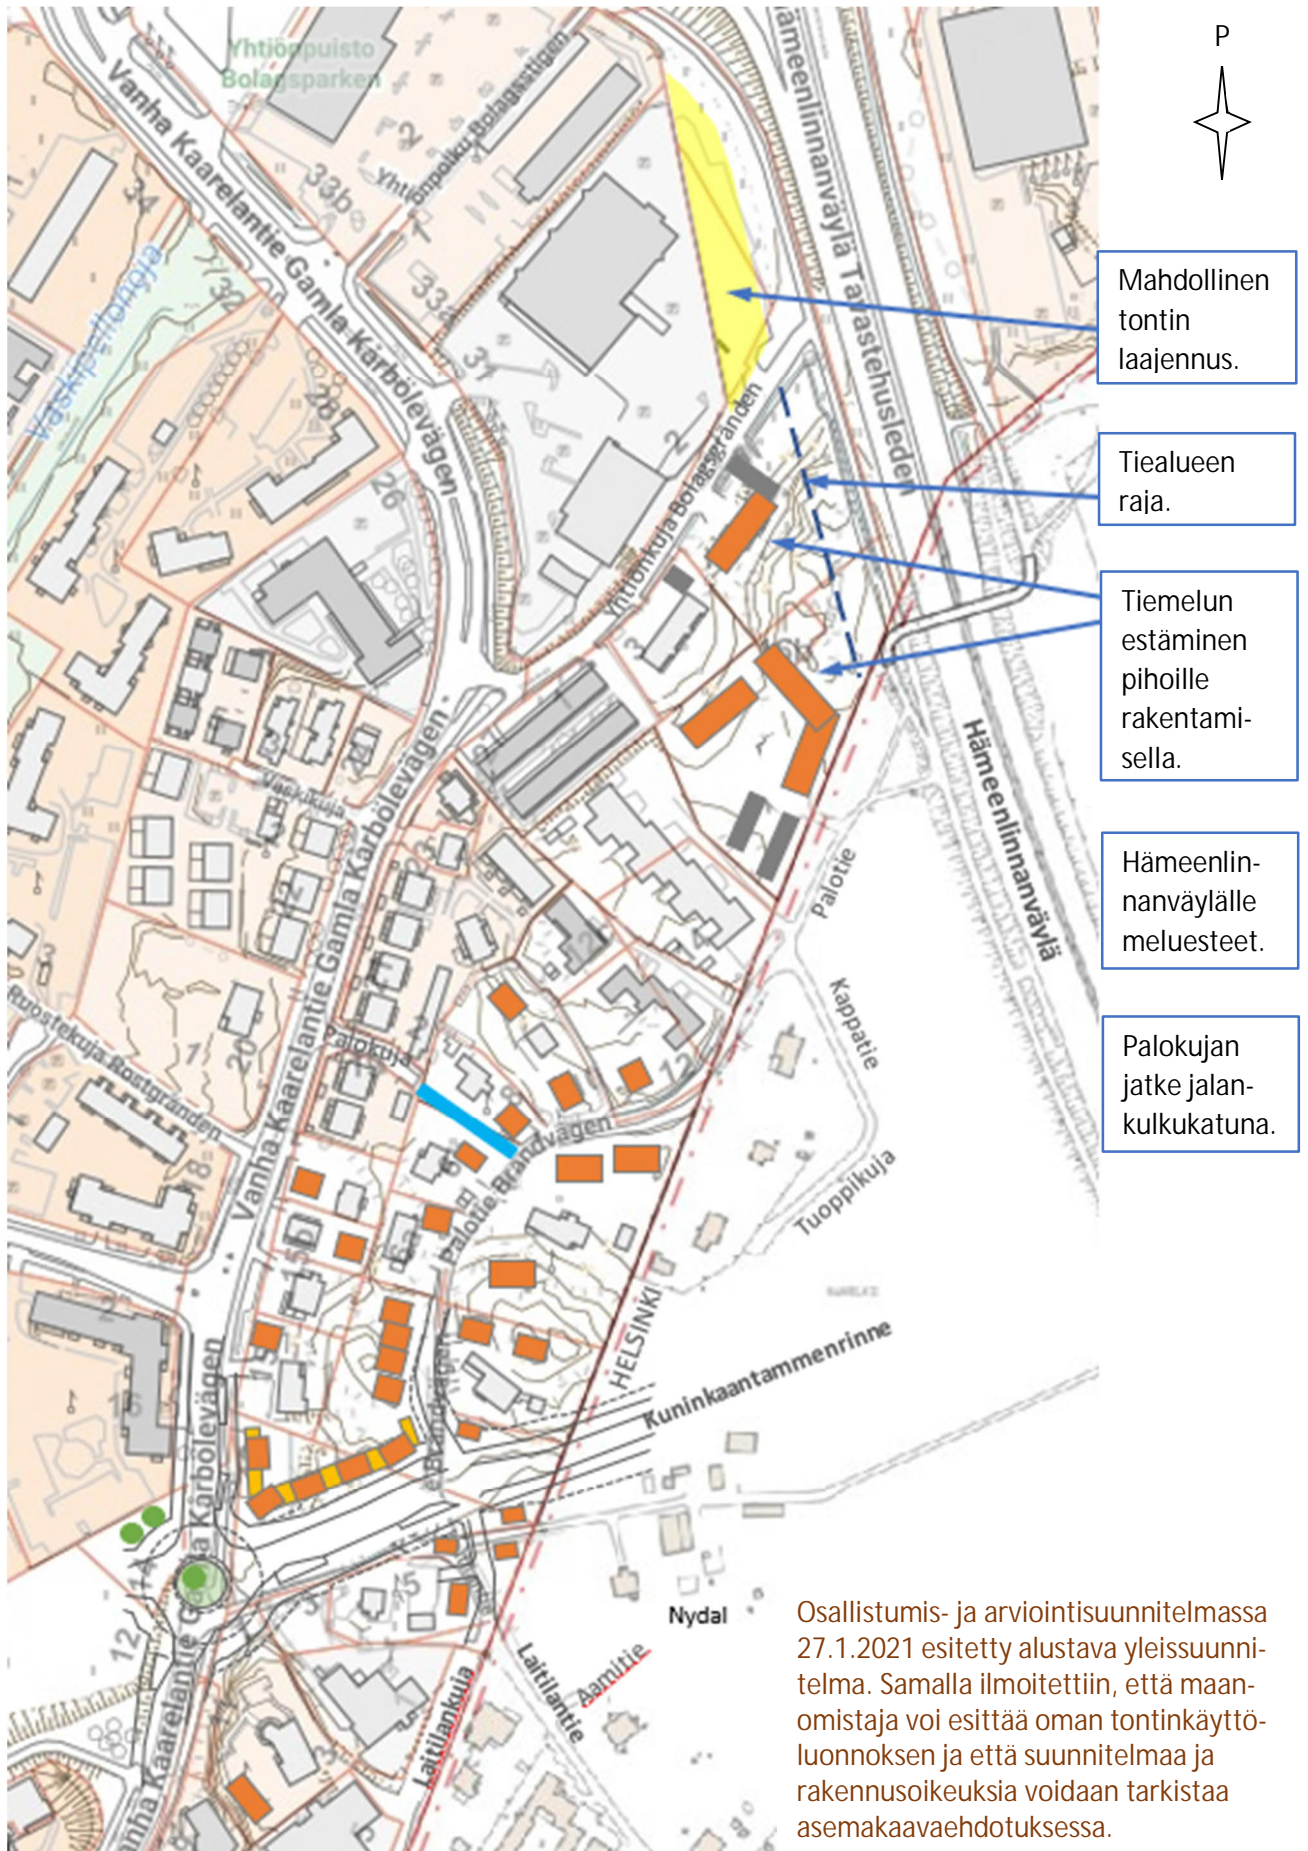

Osallistumisessa saadut kysymykset ja mielipiteet ja niiden huomioon ottaminen tämän asemakaavan osalta

Tämä asemakaava sisältää Kuninkaantammenrinteen katualueen sekä siihen liittyviä katuja. Palotien, Laitilankujan ja Vanhan Kaarelantien tontit kaavoitetaan asemakaavassa 161900 Palotie.

Hämeenlinnanväylä ja Yhtiönkuja kaavoitetaan asemakaavassa 161800 Yhtiönkuja.

1. Yksityishenkilö, 1.2.2021:

"Hei, Olen saanut useampia yhteydenottoja otsikossa olevaan asemakaava suunnitelmaan. Ensiksi muutama yleinen toteamus asemakaavasta ja tavasta sen käynnistämisessä. Yleiskaava hyväksyttiin valtuustossa 26.1. Heti seuraavana päivän toimitatte asiakirjat asukkailla sekä tieto suunnitelmista tulee puskista alueen maanomistajille. Olisin odottanut että ymmärrätte ja teillä on pelisilmää siitä että asukkaat voivat olla(ja ovat) pettyneitä siihen että yleiskaava hyväksyttiin niin että suunnitelmissa on pilata ja rakentaa tieliittymä idyllisen maiseman läpi. Siitä oli tehty yleiskaavassa muutospyyntöjä. Ei, vaan se oli heti laitettava liikkeelle. Toinen asia jonka puolesta olen puhunut. Miki ETTE OTA yksityisiä maanomistajia mukaan suunnittelemaan näitä alueita etukäteen, kun se koskee heidän alueita. Heillä voi ja on varmasti ajatuksia näiden omistamiensa alueidensa tulevaisuuden suhteen. Kolmas asia, miten voitte tehdä asemakaava suunnitelmaa vaikka tuleva tieliittymä ei ole vielä hyväksytty tarvittavissa elimissä? Sitten alla kysymyspatterit tähän suunnitelmaan liittyen alueella olevilta asukkailla.

1. Onko tämä asemakaavan mahdollisten rakennusten paikkojen merkitseminen (oranssit palikat) kaavaan uusi tapa.
2. Pitääkö rakennusoikeus olla samansuuruinen kuin esitetty rakennusoikeus eli voiko sitä pienentää mahdollisesti suurentaa? Eli mikä on suurin/pienin rakennusoikeuskoefisientti?
3. Voiko AR-merkinnän vaihtaa esim AO-merkintään?
4. Koska sanotaan että tontinomistaja voi esittää oman tontinkäyttöluonnoksen ym pitääkö se olla ammattilaisen tekemä tai miten on ajateltu että maallikko ymmärtää ja osaa tämän?
5. Voiko tontin muodostaa kuntarajan ylitse eli Vantaan ja Helsingin puolella sijaitsevista osista?
6. Mitä edustaa Kaarelan VPK:n oranssi palikka, asuntoa tai muuta?"

=> Asukkaat ovat toivoneet asemakaavaa, mutta Kehä II on estänyt asemakaavoitusta. Myös Hämeenlinnanväylän tiealue on pienentynyt, joten nyt saadaan parempi lopputulos. Tie- ja katusuunnitelmaluonnokset olivat jo olleet nähtävillä. Kaupunginhallitus on antanut lausunnon Uudenmaan ELY-keskuksen tienpidon ja liikenteen suunnitelmasta 2021–2024 ja vastineet muistutuksiin. Lautakunta hyväksyi kaavoitusohjelman. Hyväksytyssä yleiskaavassa on esitetty yhdyskatu. Eritasoliittymä sijoittuu Helsingin puolelle. Kaavoituksesta tiedotettiin ensin asukkailla ja naapureilla.

Kaavoitus alkoi OAS:illa, jossa on esitetty alustava luonnos ja asukkailla pyydettiin omia tontinkäyttöluonnoksia, joten asukkaat otettiin mukaan suunnittelemaan aluetta.

Eri suunnitelmia voidaan valmistella yhtä aikaa. Helsingin puolella valmistellaan asemakaavaa, johon oli jo suoritettu osallistuminen. Tie- ja katusuunnitelmien tulee olla asemakaavan mukaisia.

1. Alustavassa yleissuunnitelmassa oranssit palikat tarkoittavat uusia asuinrakennuksia.
2. OAS:issa ilmoitettiin, että rakennusoikeuksia voidaan muuttaa asemakaavaehdotukseen.
3. Voi olla AP, mutta Palotie 16:n ja Yhtiönkuja 5:n tonteilla rakentamisella on saatava riittävän alhainen melutaso (<55 dB) oleskelupihalle tai lasitetulle terassille tai lasitetulle parvekkeelle.
4. Aluearkkitehdille saattoi lähettää sähköpostia. Oli myös mahdollista käyttää ammattilaista.
5. Ei, eikä maanomistajat ole samat, eikä pientaloalueen kaavoitus ole vireillä Helsingin puolella.
6. Vpk:n tontilla oranssi palikka voi edustaa joko asuntoa tai uutta paloasemaa tai autotallia.

Pientalotontit ja paloaseman tontti ratkaistaan asemakaavassa 161900 Palotie.

2. As Oy Vantaan Professorinrinne, 2.2.2021:
"Mielipiteemme Palokujan jatkeesta" --- jne.

=> [Palokujan jatkaminen ratkaistaan asemakaavassa 161900 Palotie.](#)

3. Yksityishenkilö, 2.2.2021:

"Sain eilen postissa OAS-suunnitelman / Palotie ja Yhtiönkuja. Se ei ole hyväksyttävissä ja sitä on korjattava ja täydennettävä seuraavista syistä:

1. Toisaalta sanotaan että alue on pääosin asemakaavoittamaton ja toisaalta sanotaan että rakennuskaavasta on tullut asemakaava. Hyvin epämääräisesti todettu asia. OAS:aan on korjattava mikä on mitäkin!

2. Lisäksi todetaan että Kuninkaantammen eritasoliittymä on välttämätön Kuninkaantammen rakentamisen johdosta. Ei asiaa voi eikä saa näin puolueellisesti ilmaista. On OSA:aan kirjoitettava kenen mielestä se on välttämätön, liikennesuunnittelijoidenko?

Lisäksi olisi reilua kertoa että Kuninkaantammessa ja sekä Helsingin että Vantaan puoleisilla pientaloalueilla asukkaat vastustavat voimallisesti uutta tielinjausta Vanhalle Kaarelantielle ja myös Kuninkaantammen eritasoliittymää.

Koska tiesuunnitelmista ei ole virallisia päätöksiä olisi viisainta toistaiseksi olla viemästä kaavaa eteenpäin ja yhdessä alueen asukkaiden kanssa (sekä Helsingin että Vantaan puolella) pohtia yhdessä miten asuinalue säilyttää viihtyisyytensä ja ominaispiirteensä parhaiten.

3. Kirjoitusvirheet paljastavat välinpitämättömyyttä ja asemakaava-alueen asukkaiden melkoista väheksymistä kun suunnitelmat tulevat aivan yllättäen heidän eteensä ilman kuulutuksia tms."

=> [1. Asemakaavoittamaton alue on esitetty ajantasa-aseamakaavassa keltaisella \(s. 12\). Muulla alueella on voimassa asemakaava. Vanhasta rakennuskaavasta on tullut lakimuutoksessa 1.1.2000 asemakaava \(kartta s. 11\).](#)

[2a. Kuninkaantammen eritasoliittymä tarvitaan, koska Kaivoksen liittymä on ylikuormitettu eikä sen laajempi kehittäminen ole mahdollista, sillä ympäristö on rakennettu. Myös Kuninkaantammen bussiliikenne \(431 Elielinaukiolle\) tarvitsee eritasoliittymää \(HSL 26.3.2021\).](#)

[2b. Eritasoliittymä sijoittuu Helsingin puolelle. Tie- ja katusuunnitelmien luonnoksiin ja Helsingin asemakaavaan on järjestetty omat osallistumisensa 2020. Mielipiteet tähän asemakaavaan pyydettiin kirjaamoon.](#)

[2c. Eritasoliittymä sisältyy MAL-suunnitelmaan 2019 \(Kv 20.5.2019\). Vantaan kaupunginhallitus 19.10.2020 antoi lausunnon Uudenmaan ELY-keskuksen tienpidon ja liikenteen suunnitelmasta 2021–2024 \(s. 15\). Kaupunkisuunnittelulautakunta 12.1.2021 hyväksyi kaavoitusohjelman. Kaupunginvaltuusto 25.1.2021 hyväksyi yleiskaavan, jossa on esitetty yhdyskatu Vanhalle Kaarelantielle. Asemakaavaa on laadittu alueen asukkaiden kanssa, mutta pientalotonttien rakentaminen ratkaistaan asemakaavassa 161900 Palotie.](#)

[3. Asemakaavoituksen alkaminen ilmoitettiin ensin kaava-alueen asukkaille ja naapureille. OAS postitettiin suomeksi ja ruotsiksi 27.1.2021 ja ruotsiksi korjattuna 28.1.2021. Kaavan vireille tulo ilmoitettiin myös internetissä 27.1.2021 ja Vantaan Sanomissa 13.2.2021.](#)

4. Caruna Oy, 4.2.2021:

"kaava-alueella ei sijaitse Caruna Oy:n sähköverkkoa."



Alustava luonnos
Kuninkaantammenrinteen
kohdalta osallistumis- ja
arviointisuunnitelmassa
27.1.2021.

5. Yksityishenkilö, 4.2.2021:

--- "Suunnitelman mukaan halutaan tiivistää aluetta kovasti ja rakentaa liittymä palotien läpi Kuninkaantammenrinneen, niin pitiähän sekin rakentaa ensin ja sitten vasta miettiä miten sieltä liikutaan. Olen edelleen sitä mieltä että avaisivat Perhekunnantien jotta voisivat käyttää Kannelmäen liittymää. Toki näin saadaan Helsingin "city-vihreiden" ajatus kaupunkibulevardeista toteutettua. Ensin kehä I:en liittymä, sitten Kannelmäen, Kuninkaantammen ja Kaivokselan... kaikki pienessä sumpussa peräkkäin. Siitä syntyy sellainen sotku että nopeusrajoitus on laskettava 60km/h ja sehän taas antaa mahdollisuuden rakentaa taloja tiehen kiinni. Jos nyt Keskuspuistosta on vielä jotain jäljellä niin ei enään pitkään...

Kysymyksiä: Jos hyväksyy uudet rakennusoikeudet pihallaan, onko pakko alkaa suunnitella taloja piha täyteen vai voiko antaa olla mikäli ei niitä halua? Tähän --- oli piirretty joku ilmeisesti rivitalo nykyisen kotini päälle, miksi?

- Jos en halua lisää rakennusoikeutta saati taloja pihalle, miten silloin toimitaan? Miten tämä kaikki vaikuttaa kiinteistöveroon? Jos hyväksyn rakennusoikeudet enkä myy rakennusmaata ... - Onko Vantaa jo niin "venäläinen" paikka että viedään lopulta vaikka väkisin alueet jos ei muuten saada alueita pilattua?

Haluaisitte yli 700m² viedä pihaa tiealueeksi... kartalla ei kyllä näkynyt mitään siinä joten mistä on kyse ja mitä ajattelitte korvata alueesta?

- Tässä nyt jotain näin ensihätään, yritin kyllä soittaa mutta turhaan. Sitten toivon ettei näistä sovita mitään missään Teams-life- video-kokouksissa, jo se tuosta Palotien -Kuninkaantammenrinteestä oli naurettavaa... Yritä nyt sitten jonkun chatti-palstan kautta kertoa ja vaihtaa näkemyksiä, ei sen puolen että mielipiteillä olisi mitään merkitystä mutta kuitenkin.

--- kotini on minulle kallisarvoinen paikka. Tähän on vuosien varrella sijoitettu paljon remotointiin ym.y.m... joten mieti omalle kohdalle miltä tuntuu kun laatikkoon yhtäkkiä ilmestyy moinen paperinivaska suunnitelmia mallia haluamme viedä kotisi. Sanottakoon näistä touhuista nyt mitä vaan mutta tällainen vie kyllä pohjan kaikesta, näin Ei mielestäni toimita mikäli halutaan edes jonkinlaisesta sivistysvaltiosta tässä puhua. Ymmärrän kyllä että Suomi on rakennettu täyteen tuolla Kehä III:n ulkopuolella ja tänne on pakko sulloa loput ja jos kartassa näkyy hiukan liikaa pihamaata niin siihen täytyy piirrellä rakennuksia, teitä ym. jotta viihtyisyys saadaan alueelta hävitettyä.

- Mielestäni Vantaa sahaa jo omaa oksaansa tällä liiallisella tiivistämisellä. Ihmiset on tänne aikoinaan muuttaneet väljyyden ja viihtyisyyden takia ja jotkut yrittävät sitä vieläkin, mutta tällaisilla toimilla viedään pohja tältä asialta. Näillä hinnoilla luulisi että voisi ikkunasta nähdä kuin

naapuritalon seinän, mutta ei... esim. Ylästöä katsoessa herää kyllä ihmettelyä, valtavan kokoisia omakotitaloja jonka pihalle ei mahdu kuin puolet autosta eikä edes lumivaraa ole oman pihan lumelle... Mitä tässäkin oikein ajateltiin?

Jossain vaiheessa täällä käy kuin Espoossa... Ne jotka pystyvät lähtevät muualle ja jäljelle jää... paljon ongelmia."

=> Kehä II:n liittymää on suunniteltu 1960-luvulta asti. Kuninkaantammen eritasoliittymä kuuluu Helsingin osayleiskaavaan 2008 ja on tulossa Helsingin puolelle. Helsinki järjesti eritasoliittymän asemakaavaan osallistumisen ja tiesuunnitelmaluonnokset olivat nähtävillä 2020. Vantaan hyväksytyssä yleiskaavassa (Kv 25.1.2021) on esitetty yhdyskatu Hämeenlinnanväylälle.

Tiealue perustuu tiesuunnitelmaluonnokseen ja tiealueen lunastaa valtio. Kevyen liikenteen raitti tulee jalankulkukaduksi, jonka lunastaa kaupunki. Tiealueessa on varauduttu Hämeenlinnanväylän kolmansiin kaistoihin luiskineen. Tiealue on huomattavasti supistunut siitä, mitä Kehä II olisi vaatinut. Asemakaavan tulee vastata tie- ja katusuunnitelmia.

Teams Live -tilaisuudessa ei sovi mitään vaan esiteltiin Myyrmäen alueen kehittämishankkeita, myös tätä asemakaavaa. Mielenkiintoa pyydettiin kirjaamaan ja niistä on keskusteltu.

Kotia ei viedä, kuten jos Kehä II olisi tullut, eikä kiinteistölle ei ole pakko rakentaa mitään. Pientalotonttien rakentaminen ratkaistaan asemakaavassa 161900 Palotie. Katso mielipiteet 13 ja 25.

Vantaan väestö kasvaa. Uusi yleiskaava lähtee täydennysrakentamisesta, ei asutun kaupunkirakenteen laajentamisesta, jolloin voidaan säilyttää laajoja virkistys- ja luonnonsuojelualueita.



Kuninkaantammen eritasoliittymän havainnekuva. Rampit vain Helsingin suuntaan.

Ramboll 3.6.2020

6. Yksityishenkilö, 8.2.2021:

"Itse taidan kuulua niihin harvoihin, joka on odottanut tätä kaavoitusta. Mutta tietenkin pieni huoli nousee tietyistä asioista. Osaatko ottaa kantaa muutamaan kysymykseen? Noin oletuksena -- haluaisi lohkoa tonttia ---. Tässä olisi muutama kysymys joka askarruttaa:" --- jne.

"11. Onko mahdollista että Helsingin kaavoitus tuo mukanaan yhteyden --- nykyisen tontin läpi?"

=> Pientalotonttien rakentaminen ratkaistaan asemakaavassa 161900 Palotie.

11. Ei, koska Palotie jatkuu Helsingin puolelle ja Helsinki voi kaavoittaa vain omaa puoltaan.

7. Yksityishenkilö, 9.2.2021:

Ilmoitus virheestä kiinteistön pinta-alasta. --- jne.

=> [Pientalotonttien rakentaminen ratkaistaan asemakaavassa 161900 Palotie.](#)

8. Toyota Tsusho Nordic Oy, 10.2.2021:

--- "Tarpeemme olisi --- jatkaa parkkipaikkaamme" --- jne.

=> [Asia käsitellään asemakaavassa 161800 Yhtiönkuja.](#)

9. Helsingin kaupunki, 11.2.2021:

"Vantaan Palotien alueen naapurissa Helsingin puolella on vireillä Kuninkaantammen eritasoliittymän ja ympäristön asemakaava ja asemakaavan muutos. Kaavalla mahdollistetaan esitasoliittymän rakentaminen Hämeenlinnanväylälle ja siihen liittyvän yhdyskadun (Kuninkaantammenrinne) rakentaminen liittymästä Vantaan rajalle. Kadun jatkaminen Vanhalle Kaarelantielle edellyttää asemakaavoitusta Vantaan puolella, joten asemakaavan 161800 vireilletulo on kokonaisuuden kannalta hyvä asia.

Helsingin puolella osa lähialueen kiinteistöistä liittyy nykyiseen ja rakennettavaan katuverkkoon kaupungin rajan yli. Vastaavasti Palotien ja Yhtiönkujan osallistumis- ja arviointisuunnitelman mukaan osa Vantaan puolelle suunnitella olevasta rakentamisesta liittyy katuverkkoon Helsingin puolelta. Alueen kehittäminen ja täydennysrakentaminen edellyttävät tiivistä yhteistyötä kaupunkien välillä. Tähän mennessä tehty yhteistyö on ollut erinomaista.

Helsingin kaupungilla ei ole osallistumis- ja arviointisuunnitelmaan huomautettavaa."

10. Yksityishenkilö, 15.2.2021:

"Yhdystien tarpeesta Kaarelan suuntaan olemme eri mieltä ja sen olemme myös yleiskaava prosessissa ilmoittaneet. Toki siellä hyväksytty. En ymmärrä miksi ajatamme ison määrän autoja kylän läpi, vaan kehittäisimme kaivokselan tietä ympärillä jne. Edelleen olen sitä mieltä että huonosti ajoitettu heti yleiskaavan hyväksynnän jälkeen. En usko ja kokemuksesta tiedän ettei nuo ehdotukset hevillä muutu, mitä olette sinne yksityisten tonteille suunnitelleet. Tämän takia nämä asukkaat ovat todella epäröiviä tuon suhteen. Nouseeko kiintestövero näiden palikoiden takia? Tässä tärkeässä asiassa olisi syytä löytää mahdollisuus järjestää yleisötilaisuus. Teams ei riitä."

=> [Kaivokselan risteys on ylikuormitettu eikä kiertoliittymä riitä liikennemäärille, koska sivukadulta ei pääsisi mukaan liikennevirtaan.](#)

[Helsinki kaavoittaa tiealueen ja eritasoliittymän vastaavalla aikataululla.](#)

[Rakennusoikeus on tarjottu mahdollisuus, jota ei ole pakko ottaa vastaan. Asemakaavaratkaisut tehdään maanomistajien kanssa tonteittain, mutta pientalotontit ratkaistaan asemakaavassa 161900 Palotie. Kiinteistöveroä peritään tontista ja rakennuksesta.](#)

[Koronavirus oli leviämisvaiheessa Uudellamaalla. Yleisötilaisuutta ei järjestetty koronarajoitusten ja suositusten vuoksi. Pakottavaa lakisääteistä syytä ei ollut, koska maankäyttö- ja rakennuslaki ei edellytä yleisötilaisuuden järjestämistä. Kaavaan oli mahdollista jättää mielipiteitä suullisesti ja kirjallisesti. Kirjaamoon pyydettiin ilmoittamaan, haluaako rakennusoikeutta vai ei.](#)

11. Kaarelan VPK - Kårböle FBK, 18.2.2021:

--- "Meillä on edelleen suuri tarve uudelle korkeammalle autotallille" --- jne.

=> [Paloaseman tontti ratkaistaan asemakaavassa 161900 Palotie.](#)

12. Neljä kirjettä, yhteensä 24 yksityishenkilöä, kirjattu 22.2.2021:

Fyra brev, tillsammans 24 privata personer, registrerad 22.2.2021:

"Vaatus keskeyttää ja siirtää asemakaavan suunnitteleminen ---

Me tämän Kaivokselan 161800 asemakaavasuunnittelun keskeyttämisen vaatimuksen allekirjoittaneet perustamme näkemyksemme seuraavasti:

1. Yksittäisille tontinomistajille asemakaavalla on suuri merkitys ja siksi se vaatii perusteellisen analyysin eri asemakaavavaihtoehtojen seurauksista. Joissakin tapauksissa on apua haettava ammattitaitoisilta arkkitehteilta ja juristeilta parhaan lopputuloksen saavuttamiseksi. Lisäksi on vaikeaa erityisesti riskiryhmiä ajatellen vastaanottaa ja käsitellä informaatiota ja saada perusteellinen kuva suunnittelusta koronaepidemian aikana.
2. Tiesuunnitelma nk. Kuninkaanrinne, joka on ainoastaan suunnitelmavaiheessa ilman oikeusvaikutteisia päätöksiä sisältyy Kaivoksen asemakaavaan 161800 eikä siksi voi olettaa lopulliseksi. Tässä vaiheessa asemakaavalla päättäminen asuntojen sijoittelusta tiesuunnitelman ympäristössä on ennen aikaista.
3. Nk. Kuninkaanrinteen ympäristövaikutusten arviointi on tekemättä ja maastoon korkealle sijoittuvalla tiesuunnitelmalla Helsingin kaupungin alueella on pitkälle menevät vaikutukset myös Kaivoksella 161800 kaava-alueelle kaikkine ympäristöhaittoineen, nykyhetkellä niin viihtyisään ja rauhalliseen alueeseen."

=> 1. Aluearkkitehtiin on voinut ottaa yhteyttä ja hän on laatinut tontinkäyttöluonnoksia. Aikaa on annettu kaksi kuukautta. Pientalotontit ratkaistaan asemakaavassa 161900 Palotie.

2. Uusi tie on osoitettu sekä voimassa olevassa yleiskaavassa (2007) että hyväksytyssä yleiskaavassa (2021). Tie- ja katusuunnitelmat on laadittu tie- ja katualueiden rajojen määrittämiseksi, mutta niiden hyväksyminen edellyttää asemakaavaa sekä Helsinkiin että Vantaalle.

3. Tie- ja katusuunnitelmat eivät edellytä YVA-lain mukaista ympäristövaikutusten arviointia. Tämä asemakaavaselostus sisältää asemakaavan merkittävien vaikutusten arvioinnin. Kuninkaantammenrinne sijoittuu Vantaalla leikkaukseen.

"Yrkande för att avbryta och uppskjuta detaljplaneringen ---

Vi undertecknade till detta yrkande önskar att detaljplaneringen av Gruvsta 161800 avbryts omedelbart. Vårt yrkande baseras vi på följande grunder:

1. För enskilda tomtägare är detaljplanen av stor betydelse och den kräver därför en grundlig analys av följderna av olika detaljplanealternativ. I vissa fall krävs anlåtande av yrkeskunniga arkitekter och jurister för att nå bästa resultat. Dessutom är det svårt speciellt med tanke på riskgruppernas möjligheter att motta och bearbeta information och få en grundlig bild av planeringen under coronaepidemin.
2. Vägplanen den sk Kungseksbranten som endast är i planeringsstadium utan beslut med laga kraft ingår i Gruvsta detaljplan 161800 och kan därför inte beaktas som ett reellt slutlig alternativ. Att i detta skede fastställa planering för husbyggen kring vägplanen är förhastat.
3. Miljökonsekvensbedömningen av den sk Kungseksbranten har inte gjorts och den enligt planerna högt belägna vägen på Helsingfors stads område har otvivelaktigt långtgående konsekvenser med tillkommande miljöolägenheter också för Gruvsta detaljplaneområde 161800, på det för tillfället trivsamma och lugna området."

=> 1. Områdesarkitekten har kunnat kontaktas och han har utarbetat tomtplaner. Tidsfristen har varit två månader. Småhustomterna kommer att lösas i detaljplan 161900 Brandvägen.

2. Den nya vägen anges i både den nuvarande generalplanen (2007) och den godkända generalplanen (2021). Väg- och gatuplaner har utarbetats för att bestämma gränserna för väg- och gatuumråden, men fastställandet av dem förutsätter en detaljplan både i Helsingfors och Vanda.

3. Väg- och gatuplaner förutsätter ingen miljökonsekvensbedömning i enlighet MKB-lagen (lag om förfarandet vid miljökonsekvensbedömning). Denna detaljplanbeskrivning innehåller en arkivering av de betydande effekterna av detaljplanen. Kungseksbranten ligger i en skärning i Vanda.

13. Yksityishenkilö, 24.2.2021:

"Pari asiaa jäi vielä hiukan askarruttamaan, eli kuka on valtio?" --- jne.

"Mikäli ei nyt halua lisätä rakennusoikeutta" --- jne.

"Olisiko mahdollon ajatus lykätä koko suunnitelmaa tämän koronan ajan?? On aika haastavaa kokoontua edes naapureiden kanssa pohtimaan tätä juttua joten miksi tämä kiire nyt??"

=> Hämeenlinnanväylän parantaminen ratkaistaan asemakaavassa 161800 Yhtiönkuja.

Pientalotontit ratkaistaan asemakaavassa 161900 Palotie.

Tie- ja katuluonnokset ja asemakaava ovat tarpeen tie- ja katualueiden määrittämiseksi, vaikka hankkeet toteutettaisiin myöhemmin. Asemakaavaa on laadittu yhtä aikaa Helsingin ja valtion kanssa. Hyväksyttävien tie- ja katusuunnitelmien tulee olla asemakaavan mukaisia.

Osallistumis- ja arviointisuunnitelman täydennys 1.3.2021

Tämä osallistuminen koski keskialueen pientalorakentamista, ei tätä asemakaavaa. Keskialueen pientalorakentaminen ratkaistaan asemakaavassa 161900 Palotie.

- Osallistumis- ja arviointisuunnitelman (OAS) täydennys julkaistiin internetissä, postitettiin osallisille ja jaettiin kaava-alueella 1.3.2021, tiedoksi kaupunkisuunnittelulautakunnalle 9.3.2021. Mielenpitoet ja tontinkäyttösuunnitelmat pyydettiin kirjaamaan 31.3.2021 mennessä.
- Aluearkkitehti oli tavattavissa sähköpostilla, ja puhelimitse varmimmin 8.–12.3. ja 17.3.2021.
- Kaavaa esiteltiin Myyrmäen alueen kehittämisillassa Teams Live -tilaisuudessa 16.3.2021 klo 17.00. Muuta yleisötilaisuutta ei järjestetty perustuen valitseviin koronapandemian rajoituksiin ja suosituksiin ja koska yleisötilaisuuden järjestämiselle ei ole lakiin perustuvaa pakottavaa syytä.



Osallistumis- ja arviointisuunnitelman täydennyksessä 1.3.2021 esitetyt rakentamismahdollisuudet alueen keskiosaan. Tontin lisärakentaminen tuli hyväksyä ilmoittamalla siitä kirjaamaan.

- Nykyinen rakennus.
- Uudisrakennus, kerrosala.
- Autopaikka.
- ★ Havu- ja lehtipuita.

14. Yksityishenkilö, 1.3.2021:

"Pyydän poistamaan tämän ehdotuksen kokonaan alustavasta luonnoksesta johtuen näistä vastineista:

1. Palokujalla oleva yhtiö Professorinrinne on pieni yhtiö. Vastustan turhaa jalankulun jatkeen rakentamista," --- jne.

=> [Palokujan jatkaminen ratkaistaan asemakaavassa 161900 Palotie.](#)

15. Asunto Oy Kaarviita, 2.3.2021:

"tiedustelen taloyhtiön puolesta paria vaihtoehtoa" --- jne.

=> [Pientalotontit ratkaistaan asemakaavassa 161900 Palotie.](#)

16. Helsingin kaupunki, 5.3.2021:

"Helsingin kaupungilla ei ole asemakaavan 161800 osallistumis- ja arviointisuunnitelman täydennykseen (1.3.2021) huomautettavaa."

17. Caruna Oy, 10.3.2021:

"Kaava-alueella ei sijaitse Caruna Oy:n sähköverkkoa."

18. Doventus Oy, 11.3.2021:

"Ohessa luonnostasoisena alueen kaavamuutokseen liittyvä Toyotan tonttia koskeva" --- jne.

=> [Toyotan tontti ratkaistaan asemakaavassa 161800 Yhtiönkuja.](#)

19. Yksityishenkilö, 16.3.2021:

1. "Vastustan edelleen Kuninkaantammen liittymän rakentamista. Kuninkaantammeen ei tarvita omaa liittymää aivan Kaivoksen liittymän kupeeseen, vaan jo olemassa olevaa Kaivoksen liittymää tulisi muuttaa niin, että Kuninkaantammen suuntaan on sujuvampi ajaa. Asemakaavan osallistumis- ja arviointisuunnitelmassa eritasoliittymää kuvataan "välttämättömänä", mikä on mielestäni ihmisten ajatuksia johdattelevaa eikä totta. Kuninkaantammen oli tarkoitus olla "autoton asuinalue", jossa alueen sisällä pyöräillään tai kävellään paikasta toiseen. Silti tämän "autottoman alueen" vuoksi olette valmiit pilaamaan vanhan ja viihtyisän alueen (Palotie) toisella puolella Hämeenlinnantietä vain sen vuoksi, että Kuninkaantammeen pääsisi sujuvammin autolla. Kyseenalaistan todella paljon Vantaan kaupungin arvoja. Huvittavaa on, että osallistumis- ja arviointisuunnitelmassa yleiskaavamääräyksessä määritellään, että "alueen kehittämisessä ja täydennysrakentamisessa tulee parantaa kaupunkitilan viihtyisyyttä sekä kävelyn ja pyöräilyn mahdollisuuksia". Silti alueen viihtyisyys ei todellakaan kiinnosta asemakaavan suunnittelijoita, eikä liittymä paranna kävelyn tai pyöräilyn mahdollisuuksia."

2. "Mielestäni on törkeää, että Vantaalla ollaan valmiita hakkaamaan kaikki mahdolliset pienet metsäalueet ja muuttamaan ne asuinalueiksi ja teiksi. Palotien alue on juuri sen takia niin viihtyisä, että talojen välissä ja takana on puita ja tilaa. Nyt haluatte täyttää koko alueen taloilla. Palotiellä on tällä hetkellä kaksitoista asuttua taloa, mutta haluatte sinne rakennutettavan 24 lisää. Viereisille entisille pelloille on rakennettu jo suuri määrä kerrostaloja. Aluetta on tiivistetty jo muutenkin, mutta nyt toivotte, että viimeinenkin väljä omakotitaloalue saadaan rakennettua äärimmilleen täyteen. Palotiellä ja Laitilantiellä käy paljon kävelijöitä ja lenkkeilijöitä, koska alue on esteettisesti viihtyisä eikä ahtaanpaikankammos herättävän täyteen ahdettu. Mielipiteeni Palotie 16:n tontin (täyttämisen) suunnitelmasta: ihmettelen, minne tontilla sijaitseva nykyinen talo on mennyt? Alustavan tontinkäytön luonnoksen vaihtoehtoista vähemmän huono on A, jos niistä on valittava."

3. "Haluatte tuhota alueen myös lisäämällä jo entisestään kovaa liikennemelua rakentamalla sillan ja tien, joka kulkee alueen läpi. Vaikka suunnitelmassa Palotien liikennemelua pyritään vähentämään meluestein, onko suunnittelijoiden mielestä hyväksyttävää, että 2050 vuoden

ennusteen perusteella nykyisistä 12 talosta seitsemän sijaitsee 55-60 desibelin alueella? Tällä hetkellä klo 10 arkipäivänä Palotiellä mitatut desibelilukemat ovat 60 desibelin luokkaa. Olemme toivoneet asiaan parannusta jo pitkään, mutta tulevaisuuden ennusteessa tilanne pysyisi samana. Jos liittymähanke toteutuu, mitä en todellakaan toivo, meluaidat on saatava sekä Hämeenlinnantien että eritasoliittymän puolelle. Hämeenlinnantien (ja mahdollisen uuden liittymän) meluaitojen suunnittelussa toivon otettavan huomioon sen, että alue ei kaipaa graffitiseiniä talojemme läheisyyteen – niitä on jo viereisellä kerrostaloalueella, koska tällaista artisteille aiheutuvaa kiusausta ei ole otettu huomioon naapuruston aidan suunnittelussa. Meluaidan eteen tulisi kasvattaa esim. tuijia tai muuta kasvustoa, etteivät spray-artistit pääse siihen käsiksi.”

4. ”Ja ihmettelen, mitä alueen kannalta tarkoittaa maininta yritysalueen täydentämisestä kaavoituksessa. Onko suunnitteilla lisää yritystontteja? ”Alueelle voidaan sijoittaa vähittäiskaupan suuryksikkörajan allittavaa lähialueen asukkaita palvelevaa kauppaa.” Ainakaan päivittäistavara-kauppaa alue ei tarvitse. Lidl on kirjaimellisesti 550 m päässä Palotie 1:stä, S Market 800 m:n Alue on aiemmin ollut suhteellisen syrjäinen ja hiljainen. Toivon, että alue pyritään pitämään mahdollisimman rauhallisena ja turvallisena, mistä hyötyvät niin alueen asukkaat kuin teillä viihtyvät ulkoilijatkin.”

=> 1. Kaivoksen eritasoliittymä sekä Vaskivuorentien / Kaivokselantien / Vanhan Kaarelantien risteys ovat jo nyt ylikuormittuneita ja kaupunkiseutu kasvaa. Yhdyskatu parantaa myös kävely- ja pyöräily-yhteyttä kahden asuntoalueen välillä, Vaskipellon ja Kuninkaantammen. 2. Tiivistäminen ja täydentäminen ovat yleiskaavan pääperiaatteita. Pientalotontit ratkaistaan asemakaavassa 161900 Palotie. 3. Uusi ramppi ja meluaita luovat meluesteen, mutta Palotien kaikilla tonteilla ei saavuteta alle 55 dB melutasoa eikä meluaidan korottaminen enää parantaisi melutilannetta. Kuninkaantammenrinne sijoittuu Vantaalla leikkaukseen. 4. Toyotan tontilla on autokauppa, joka on vähittäiskaupan suuryksikkö, mutta tontilla ei sallita päivittäistavara-kauppaa. Tontilla on käyttämättä rakennusoikeutta.

20. Myyrmäen alueen kehittämisiltä, Teams Live -tilaisuus 16.3.2021:

Tilaisuudessa oli enimmillään 229 osallistujaa. Kysymyksiä saatiin enakkoon 29 ja tilaisuudessa 224. Tähän asemakaavaan saadut kysymykset vastauksineen:

1. ”Kaivoksen Palotien kohdalle suunnitteilla olevan eritasoliittymän rakentaminen. Onko otettu huomioon lähiasukkaille kohdistuvat terveyshaitat pakokaasut, autojen aiheuttamat rengaspölyt, melutasojen nousu jne. On kohtuutonta, kun näin jälkijunaan rakennetaan valtavyliä tiheään valmiiksi rakennetulle alueelle. Eikö saavuteta sama lopputulos parantamalla jo olemassa olevia liittymiä.”

=> Kuninkaantammenrinteen ja Vanhan Kaarelantien liikennemäärillä pienhiukkasvaatimus täyttyy. Hämeenlinnanväylää vastaan rakennetaan 6 metriä korkea meluaita. Meluesteet ja uusi ramppi vähentävät melun ja pienhiukkasten leviämistä Palotielle, vaikka liikennemäärä kasvaa. Kuninkaantammenrinne sijoittuu Vantaan puolella leikkaukseen. Meluselvitys on jäljempänä. Kaivoksen eritasoliittymä ja katuristeys ovat jo nyt kapasiteettinsa ylärajalla.

2. ”Miten on mahdollista, että autofirma saa lisää maa-aluetta ja yksityinen joutuu luovuttamaan? Ja taas yksityishenkilö luopuu maistaan liikenteen hyväksi”

=> Tiealueen raja määritellään tiesuunnitelmassa. Hämeenlinnanväylän parantaminen ja leventäminen tarvitsee lisää tiealuetta nykyiseen tiealueeseen verrattuna. Mutta Toyotan nykykaavassa oli otettu huomioon Kehä II:n rinnakkaisrampit, joita ei tarvita, joten tonttia voidaan laajentaa. Myös yksityisiltä tarvittavat tiealueet ovat pienentyneet Kehä II:n tilatarpeeseen verrattuna.

3. ”Keneen pitäisi olla yhteydessä kun kaupungille taas pitäisi luovuttaa tiealuetta eli kolmas kerta ja laki sallii vain kerran?”

=> Teitä ja katuja voidaan leventää useita kertoja, muuten liikennettä ei voitaisi kehittää.

4. "Haluaisin kuulla meluaitasuunnitelmista jatkossa. Aikoinaan, noin 10 vuotta sitten on tehty suunnitelmat, mutta edistystä emme ole huomanneet. Koska meluaitoja aletaan rakentamaan?"

=> [Valtio rakentaa Hämeenlinnanväylän melusteet tien parantamisen yhteydessä.](#)

21. Yksityishenkilö, 16.3.2021:

1. "Kiinteistöön oleellisesti kuuluva kiviaita tulee kaavoituksessa säilyttää." --- jne.

=> [Pientalotontit ratkaistaan asemakaavassa 161900 Palotie.](#)

22. Yksityishenkilö, 17.3.2021:

"Omistan kiinteistön osoitteessa --- ja haluaisin tiedustella mahdollisuutta muuttaa tontin käyttö-tarkoitusta." --- jne.

Myöhemmin: --- "Kerrostalotontin voi unohtaa --- Onko mahdollista erottaa pientalotontti" --- jne.

=> [Teollisuustontti ja pientalotontit ratkaistaan asemakaavassa 161900 Palotie.](#)

23. Yksityishenkilö, 19.3.2021:

Kysymyksiä Hämeenlinnanväylän melusteista.

=> [Melusteet on esitetty tiesuunnitelmassa, jonka löytää googlalla: vt3 Kannelmäki Kaivoksela.](#)

24. Helsingin seudun liikenne -kuntayhtymä, HSL, 26.3.2021:

"Kuninkaantammen eritasoliittymä ja Hämeenlinnanväylän lisäkaistat ovat yksi MAL 2019 -suunnitelman maankäytön edellyttämiä tieverkon muutoksia. Tiesuunnitelma-alue sijaitsee kahden eri kaupungin alueella ja siksi HSL tähdentää, että yhteistyö kaupunkien kesken alueen kaavoituksessa on erittäin tärkeää parhaan suunnitteluratkaisun saavuttamiseksi. Asemakaava mahdollistuu mainitun Hämeenlinnanväylän tiesuunnitelman ratkaisujen pohjalta.

Alueella on hyvät joukkoliikenneyhteydet. HSL palvelee alueella Hämeenlinnanväylää ja Vaskivuorentietä pitkin liikennöivillä seutulinjalla 411, 435 ja 436 sekä Vanhaa Kaarelantietä pitkin linjalla 39. Kyseiset linjat tarjoavat yhteyden Helsingin keskustaan, Myyrmäkeen, Martinlaaksoon ja Pohjois-Espoon pientalo- ja teollisuusalueille. Vaskivuorentietä pitkin liikennöivä runkolinja 560 palvelee tiheästi Myyrmäen ja Itä-Helsingin välisessä liikenteessä. Alueella liikennöi myös ikäihmisiä palveleva lähibussi 313.

Vuoden 2021 elokuusta alkaen linja 39 muutetaan runkolinjaksi 30 ja sitä aletaan liikennöidä nykyistä kalustoa pidemmillä sähkönivelbusseilla. Vuoden 2022 elokuussa otetaan käyttöön Hämeenlinnanväylän ja Vihdintien linjastosuunnitelman mukainen uusi linjasto, jossa suurin osa Hämeenlinnanväylän seutulinjasta yhdistetään uudeksi runkolinjaksi 400 välille Elielinaukio – Vantaankoski. Uusi yhdyskatu Hämeenlinnanväylältä Vanhalle Kaarelantielle liittyy Helsingin puolella rakennettavaan uuteen Kuninkaantammen eritasoliittymään. Uuden eritasoliittymän kautta kulkee linja 431 tarjoamaan suoran joukkoliikenneyhteyden Hämeenlinnanväylältä Kuninkaantammen.

Uusi Kuninkaantammenrinteen katuyhteys ja Vanhan Kaarelantien uusi liikenneympyrä tulee myös tarjoamaan uusia mahdollisuuksia tuleviin linjastosuunnitelmiin. Vaikka nykyisissä linjastosuunnitelmissamme uutta tieyhteyttä ei ole vielä otettu huomioon, HSL pitää erittäin tärkeänä, että Kuninkaantammenrinne ja Vanhan Kaarelantien uusi kiertoliittymä suunnitellaan joukkoliikenteen tarpeet huomioiden. Kiertoliittymän yhteyteen tulee toteuttaa esitetyt pysäkit Vanhan Kaarelantien sekä Kuninkaantamentien varteen. Katusuunnitelmissa ja erityisesti pysäkkien mitoituksessa tulee huomioida nivelbussien vaatima tilantarve, ja kaikki kaava-alueen pysäkit tulee mitoittaa nivelbusseille sopiviksi.

HSL haluaa olla mukana alueen jatkosuunnittelussa."

=> [Vanhan Kaarelantien bussipysäkit on mitoitettu nivelbussille. Kuninkaantammenrinteen pysäkkivaraus on kahdelle telibussille ja Helsingin puolella yhdelle telibussille.](#)

25. Yksityishenkilö, 28.3.2021:

1. "Mielestäni --- voisi vastaanottaa 300m² uutta rakennusoikeutta tulevaisuutta ajatellen, mikäli se ei velvoita rakentamaan tai aiheuta muita toimenpidevaatimuksia tulevaisuudessa. Tällä hetkellä en pysty kuvittelemaan pihalle rivi- saati muuta taloa mutta nykyään ei voi varmuudella sanoa mitä tulevaisuus tuo mukanaan."

2. "Suunnitelma, että pihalta lunastettaisiin (taas) n.700m² tiealueeksi, ei ole mielestäni mitenkään välttämätön. Oletan että asiasta ja alueen laajuudesta voidaan keskustella. Olen toki kuullut sellaistaikin ettei samasta syystä voisi useampaan kertaan lunastaa, mutta asiaa selvitetään."

3. "Mitä muuhun kaavaehdotukseen tulee, niin näkisin mielelläni että Kuninkaantammenrinne poistuisi suunnitelmista Vantaan osalta. On mielestäni aika ala-arvoista Helsingiltä ensin rakentaa asuinalue ja sitten vaatia Vantaata mukaan jotta saisivat yhteydet sinne, varsinkin kun Helsingin puolella on jo olemassa valmiit yhteydet. Perhekunnantien avaaminen muillekin kuin busseille olisi halvin ja paras ratkaisu mutta ei... joku poliittinen päätös estää tämän - Palotien asukkaat kärsikööt seurauksista sekä kaikki VT3:n autoilijat. Neljä liittymää (Kehä I, Kannelmäki, Kuninkaantammi ja Kaivoksela) olisivat liian lähellä - ei tule toimimaan, alueesta tulee valtava sumppu. Kuninkaantammenrinne ei muutenkaan sovi alueen ympäristöön ja toisi alueelle melua sekä päästöjä entistä enemmän, joten toivon että Vantaalla löytyisi rohkeutta sanoa Helsingille EI tässä asiassa. Liittymä lisäisi liikennettä myös Vanhalla Kaarelantiellä huomattavasti."

4. "Mitä kaavaan muuten tulee, toivon ettei aluetta rakenneta täyteen - se on mielestäni viihtyisiä niin kuin se on. Lisäksi toivoisin ettei aleta teiden nimiä vaihtamaan alueella. Olkoonkin jossain muuallakin saman nimisiä katuja, näin on ollut todella pitkään eikä siitä kummempaa haittaa ole ollut. Lähes jokaisesta puhelimesta tulisi löytyä 112 sovellus joka kertoo metrin tarkkuudella sijaintisi, joten hädän tullen apu kyllä löytää perille. Jos osoitteita aletaan vaihtamaan tietää se valtavasti töitä uuden osoitteen ilmoittamisesta niin virallisille kuin yksityisillekin tahoille. Ja jo nykyisin huonosti toimiva postin jakelu vaarantuisi kokonaan..."

=> [1. Pientalotontit ratkaistaan asemakaavassa 161900 Palotie.](#)

[2. Hämeenlinnanväylän parantaminen ratkaistaan asemakaavassa 161800 Yhtiönkuja.](#)

[3. Kuninkaantammenrinne perustuu Helsingin osayleiskaavaan \(2008\), Helsingin seudun MAL-suunnitelmaan \(2019\) ja Vantaan yleiskaavaan \(2007, 2021\). Kaivokselan eritasoliittymä ja Vaskivuorentien / Kaivokselantien / Vanhan Kaarelantien risteys ovat jo nyt ylikuormitettuja.](#)

[4. Kadunnimi käsitellään asemakaavassa 161800 Yhtiönkuja.](#)

26. Yksityishenkilö, 29.3.2021:

1. "Pitkän pohdinnan jälkeen olen tullut siihen päätökseen että --- vastaanottaa 400k-m² sillä varauksella että rakennusveloitetta ei ole ja jo olemassa oleva asuinrakennus säilyy ennallaan. Toivottavasti alueesta kaavamutoksen myötä ei muutu epämukavaksi lähiöksi."

2. "Kaupungille taas luovutettava maa-alue 648m² tiealueeksi ei ole välttämätön. Tästä asiasta toivon keskustelua. Olen kuullut että lain mukaan maata saisi ottaa ainoastaan kerran yksityisomistuksessa olevasta tontista (tämä olisi 4 kerta)."

3. "Kuninkaantammenliittymä on turha liittymä jolla on ympäristöhaitallisia vaikutuksia. Avatkaa Perhekunnantie autoliikenteelle. Miten poliittinen päätös voi vaikuttaa suunnitelmiin ja suunnitelijoihin? Vai onko se niin että Helsinki määrää tahdin ja Vantaa tanssii?"

=> [1. Pientalotontit ratkaistaan asemakaavassa 161900 Palotie.](#)

[2. Hämeenlinnanväylän parantaminen käsitellään asemakaavassa 161800 Yhtiönkuja.](#)

[3. Kuninkaantammenrinne perustuu Helsingin osayleiskaavaan \(2008\), Helsingin seudun MAL-suunnitelmaan \(2019\) ja Vantaan yleiskaavaan \(2007, 2021\). Kaivokselan eritasoliittymä ja Vaskivuorentien / Kaivokselantien / Vanhan Kaarelantien risteys ovat jo nyt ylikuormitettuja.](#)

27. Vantaan kaupunginmuseo, 30.3.2021:

"Alueella ei ole todettu kulttuuriympäristöön liittyviä erityisiä maisemallisia arvoja, eikä sieltä tunneta käytettävissä olevien tietojen perusteella muinaismuistolailla (295/1963) rauhoitettuja muinaisjäänöksiä.

Kaava-alueella sijaitsee useita inventoituja rakennusperintökohteita, joiden suojeluperusteet on selvitettävä kaavatyön yhteydessä. Rakennuskohteita --- [koskee Palotie 5, 9 ja 10:n rakennuksia].

Kaava-alueella on myös arvokkaita tielinjauksia. Palotie esiintyy jo Kuninkaankartastossa 1700-luvun lopulla. Se on läntisin osa reittiä, joka johtaa Kaarelasta Hakuninmaan kautta Vantaanjoen eteläpuolta Haltialaan ja joen yli Tammistontielle ja siitä edelleen Helsingin pitäjän kirkonkylän eteläpuolelle. Tiellä voi olla pidempikin historia sillä Kaarela (Kärböle) mainitaan asiakirjoissa ensimmäisen kerran jo vuonna 1417 ja Helsingin pitäjän kirkonkylällä on vähintään yhtä pitkä historia. Tie on säilyttänyt Palotien kohdalla vanhan luonteensa ja linjauksensa, vaikka Hämeenlinnanväylä katkaiseekin yhteyden Haltialaan.

Yhtiönkuja kuuluu yhdessä Vanhan Kaarelantien kanssa --- [koskee Yhtiönkuja].

Kaikkien mainittujen kohteiden luokitustunnus on kaupunginmuseon kulttuuriympäristötietokannassa R2, mikä tarkoittaa, että kohteiden rakennusperintöarvot on todettu inventoinneissa merkittäviksi. Museon tavoitteena kaavatyöhön on selvittää tarkemmin näiden kolmen rakennuskohteen, kahden tiekohteen ja kilometripylvään suojeluperusteet ja siirtää mahdolliset suojelutarpeet kaavakartalle asianmukaisin suojelumerkinnöin sekä niihin liittyvin määräyksin. Suojeltavien rakennusten kohdalla tulee myös uudisrakentamisen määrää, massoitteita ja sijoittelua tontilla miettiä siten, että uudisrakentaminen ei heikennä vanhojen rakennusten suojeluperusteita. Näkymälinjat ja mittakaavallinen yhteneväisyys ovat tärkeitä huomioida."

=> Vanha Kaarelantie näkyy myös Broteruksen kyläkartassa 1695/1711. Tällä kaava-alueella ei voida suojella tieosuuksia, joille tulee merkittäviä muutoksia yleiskaavan mukaisen yhdyskadun rakentamisen vuoksi (Kuninkaantammenrinne, Vanhan Kaarelantien kiertoliittymä, Palotien alkuosa ja Laitilantie), koska Kuninkaantammenrinne sijoittuu Vantaan alueella leikkaukseen ja aiheuttaa tasaus- ja linjausmuutoksia myös Palotielle ja Laitilantielle. Palotie 5, 9 ja 10 ja Yhtiönkuja sijaitsevat tämän kaava-alueen ulkopuolella ja niiden suojelu ratkaistaan asemakaavoissa 161800 Yhtiönkuja ja 161900 Palotie.

28. As Oy Kaarviita, 31.3.2021:

"määritellään asemakaavaan rakennusoikeudeksi" --- jne.

=> Pientalotontit ratkaistaan asemakaavassa 161900 Palotie.

29. Yksityishenkilöt (4), 31.3.2021:

--- "kiinteistöjen omistajina haluamme tuoda esiin mielipiteenämme asemakaavan alustavista luonnoksista Kuninkaantammenrinteen kohdalla seuraavaa:

Hämeenlinnanväylän sekä Palotien ja Yhtiönkujan asemakaavan laadinnassa tulisi ottaa paremmin huomioon uuden Kuninkaantammenrinteen katualueen ja uuden kiertoliittymän sekä Kuninkaantammen liittymän mahdollisuudet Kaarenmäen alueen maankäytön tiivistämiseen.

Kuninkaantammen liittymän ja sen jatkeen, Kuninkaantammenrinteen ja kiertoliittymän vyöhykkeen tulisi olla selkeästi kerrostalojen korttelialuetta (---), joita vastapäätä on jo nykyisin kerrostaloja. Vantaan kaupunki omistaa Palotien puoleiset kiinteistöt ---, jotka kaikki yhdistämällä saataisiin selkeä, uusi kerrostalokortteli Vanhan Kaarelantien uuden kiertoliittymän ja Kuninkaantammenrinteen kohdalle.

Liitteenä muutamia laatimiamme alustavia luonnoksia uudesta korttelista. Olemme valmiit neuvottelemaan kiinteistöjemme kaavoituksesta yhteistyössä Vantaan kaupungin kanssa."

=> Tonttien rakentaminen ratkaistaan asemakaavassa 161900 Palotie tai laajempaan kokonaisuuteen myöhemmässä asemakaavassa.

30. Yksityishenkilö, 31.3.2021:

"Alustava kaavaluonnos kelpaa meille --- osoitteessa. Eli 500m2 uutta rakennusoikeutta, mahdollistaen kolme uutta asuinrakennusta." --- jne.

=> [Pientalotontit ratkaistaan asemakaavassa 161900 Palotie.](#)

31. Yksityishenkilö, 31.3.2021:

"Palokujan asukkaana ja pienen lapsen äitinä koen arvelluttavana suunnitelmana rakentaa kevyenliikenteen väylä vanhan omakotialueen tonttien" --- jne.

=> [Palokujan mahdollinen jatkaminen ratkaistaan asemakaavassa 161900 Palotie.](#)

32. Vantaan Energia Oy ja Vantaan Energia Sähköverkot Oy, 31.3.2021:

– "Sähköverkko: Vantaan Energia Sähköverkot Oy:n keski- ja pienjännitemaakaapelit sijaitsevat karttaliitteiden mukaisesti. Vantaan Energia Sähköverkot Oy haluaa, että asemakaavan muutos-ehdotuksessa huomioidaan maakaapeleiden sijainti. Mikäli maakaapeleita pitää siirtää, niin siirtokustannusten osalta toimitaan Vantaan kaupungin ja Vantaan Energia Oy:n 20.7.1993 laaditun yhteistyösopimuksen mukaisesti."

– "Kaukolämpöverkko: Ei huomautettavaa. Mikäli kaukolämpöputkia pitää siirtää, niin siirtokustannusten osalta toimitaan Vantaan kaupungin ja Vantaan Energia Oy:n 20.7.1993 laaditun yhteistyösopimuksen mukaisesti."

33. Yksityishenkilöt (4), 31.3.2021:

"Kaavassa on alustavasti suunnitelma Palokujan jatkamisesta Palotielle tonttien --- kautta." --- jne.

=> [Palokujan jatkaminen ja pientalotontit ratkaistaan asemakaavassa 161900 Palotie.](#)

34. Yksityishenkilö, 31.3.2021:

1. "Yleistä

Asemakaavaehdotus sijoittuu alueelle, joka on valtaosin pientalovaltaista aluetta ja joka on vuosikymmenten aikana orgaanisesti kehittynyt omaleimaiseksi ja kaupunkikuvallisesti arvokkaaksi miljööksi. " --- jne.

2. "Lisärakentaminen Palotiellä

Osallistumis- ja arviointisuunnitelman s. 7-9 on esitetty luonnos uusien rakennuspaikkojen ja rakennusoikeuksien jakautumisesta (oranssit kuvat). " --- jne.

3. "Kuninkaantammenrinteen ympäristö

Kaavaehdotuksen selvästi heikoin osa on Kuninkaantammenrinteen ympäristön esitetyt järjestelyt. Kaavassa on sijoitettu runsaasti rakennuksia Kuninkaantammenrinteen suunnitellun yhdyskadun läheisyyteen. Yhdyskatua suunnitellaan Hämeenlinnan väylältä Vanhalle Kaarelantielle. Suunnittelun (liikenne ja rakentaminen) painopiste on katulinjan sijainnin vuoksi Helsingin kaupungin puolella. Erityisesti tämän alueen osalta kaavoituksessa tulisi edetä kiinteämmässä yhteistyössä Helsingin kaupungin maankäyttöviranomaisten kanssa.

Välittömästi yhdyskadun pohjoispuolelle ketjuun sijoitettujen yksittäistalojen ryhmän kohdalla rakentamisessa ei ole otettu riittävästi huomioon liikennemelua. Suunnitelmia ja rakentamisen sijoittelua tulisi jatkovalmistelussa parantaa. Kuninkaantammenrinteen suunnitellun yhdyskadun eteläpuolelle jäävät suojeltavan VPK:n talon läheisyyteen merkityt rakennuspaikat ovat täysin epäonnistuneita. Tällä alueella "täydennysrakentamisesta" tulisi kokonaan luopua. Erityisesti Laitilantie 9, 11 ja 12 kohdalle suunnitellut 142-170 m2 kokoiset rakennuspaikat 50 m2 rakennusoikeuksilla ovat jo kokonsa puolesta hyvin epätavallisia ja hyvän rakennustavan vastaisia. Esitettyjen rakennusoikeuksien järkevä taloudellinen hyödyntäminenkin on todennäköisesti mahdotonta.

Ehdotettu täydennysrakentaminen on myös selkeässä ristiriidassa maisemallisten ja kulttuuriarvojen kanssa. Rakennuspaikat istuvat kaupunkikuvallisesti äärimmäisen huonosti suojellun VPK:n talon ja Helsingin puolelle sijoittuvan Nydalin tilan yhdessä muodostamaan kulttuurimaisemaan, jonka säilyttäminen on Helsingin kaupungin tavoitteena.

Alue tulisi ainakin tässä vaiheessa jättää kokonaan lisärakentamisen ulkopuolelle, kunnes liikennesuunnittelu- ja kaavoitus on edennyt Helsingin puolella siihen pisteeseen, että kuntarajojen leikkauspisteenä oleva alue voidaan yhtenä kokonaisuutena järjestellä sekä Vantaan että Helsingin puolella sen ympäristöarvot turvaavalla tavalla.”

=> 1.–3. Vantaan pientalotonttien rakentaminen ratkaistaan asemakaavassa 161900 Palotie.

Helsinki on kaavoittamassa Nydalin ja Storkensin tiloja tie-, katu-, virkistys- ja pientaloalueiksi, ja tiloille on esitetty runsaasti pientalo- ja pienkerrostalorakentamista. Helsingin ja Vantaan yhteiset tie- ja katusuunnitelmaluonnokset ovat olleet yhtä aikaa nähtävillä ja niiden hyväksyminen edellyttää voimaan tulleita asemakaavoja. Vantaan asemakaava ei estä Helsingin Nydalin tilan asemakaavoitusta pientaloalueeksi. Palotien kaavaan on tehty meluselvitys.

35. Helsingin seudun ympäristöpalvelut -kuntayhtymä HSY, 12.8.2021:

”Kaivoksen eritasoliittymän kohdalla kulkee itä-länsisuunnassa tärkeä päävesijohto --- jne.

Asemakaava Kuninkaantammenrinteen ja Vanha Kaarelantien kiertoliittymällä saattavat vaatia hulevesiverkoston laajentumista. Muilta osin aluetta palvelevat yleiset vesijohdot ja viemärit on rakennettu valmiiksi. Jatkosuunnittelussa tulisi esittää yleisen vesihuollon alustava suunnitelma ja määrä- ja kustannusarvio.”

=> Päävesijohto kuuluu asemakaavaan 161800 Yhtiönkuja. Tällä kaava-alueella on valmis kunnallistekniikka, joten vesihuollon esisuunnitelma ja kustannusarvio eivät ole tarpeen. Kiertoliittymän hulevesiratkaisu suunnitellaan katusuunnitelmassa.

Neuvottelut viranomaisten kanssa

Asemakaavan tavoitteista on neuvoteltu Väyläviraston, Uudenmaan ELY-keskuksen ja Helsingin kaupungin kanssa Hämeenlinnanväylän tie- ja katusuunnittelun yhteydessä vuonna 2020.

MRL 66 §:n viranomaisneuvottelussa 16.3.2021 Helsingin kaupungin ja Uudenmaan ELY-keskuksen kanssa todettiin, että asemakaava on tie- ja katusuunnitelmien mukainen ja että Vantaan voimassa oleva yleiskaava on Kehä II:n osalta MRL 42 §:n nojalla ilmeisen vanhentunut. Lisäksi on huomioitava melutilanne.


Erillinen kuuleminen / Palotie 12

Asemakaavaa piirrettäessä ilmeni, että tulevan tontin koko on 2818 m². Siten tonttitehokkuudella $e = 0,25$ tontille voidaan osoittaa 700 k-m² rakennusoikeus. Kiinteistölle lähetettiin sähköposti 21.7.2021, johon pyydettiin vastaus 16.8.2021 mennessä. Kiinteistö hyväksyi rakennusosoikeuden 23.7.2021.

=> Pientalotontit ratkaistaan asemakaavassa 161900 Palotie.


Kaavan nähtävillä olo ja lausunnot

Kaupunginhallitus 13.12.2021 päätti asettaa kaavan 161800 Yhtiönkuja nähtävillä ja se oli nähtävillä MRA 27 §:n mukaisesti 12.1. – 10.2.2022. Tällöin jätettiin kolme muistutusta. Lausuntoja saatiin kolme. Näistä on erilliset asiakirjat.

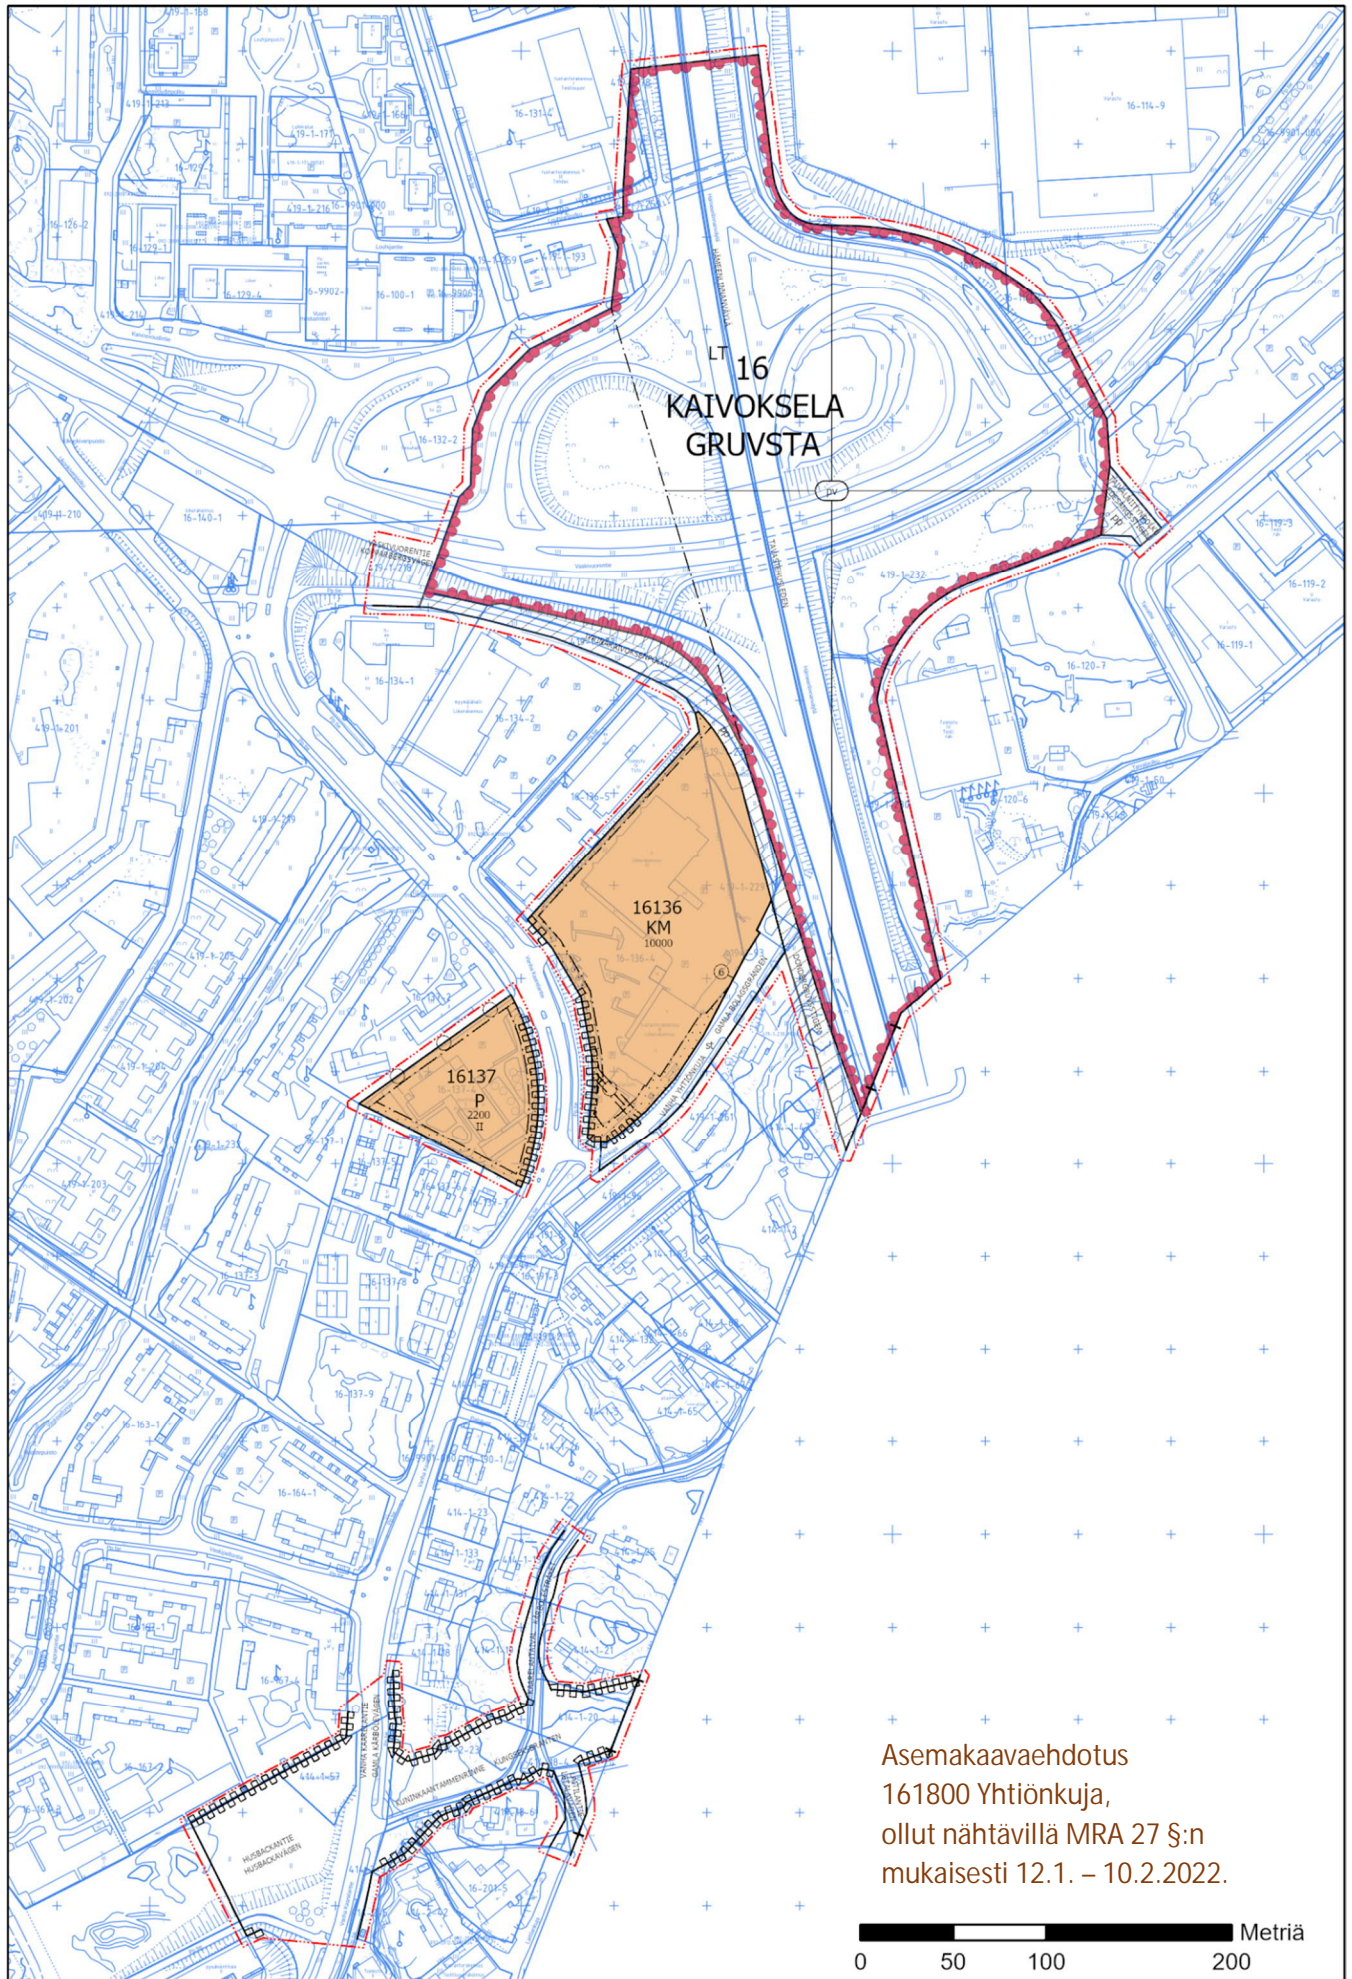

Asemakaavaehdotus
161800 Yhtiönkuja,
ollut nähtävillä MRA 27 §:n
mukaisesti 12.1. – 10.2.2022.

Kaava-alueen jakaminen ja kaavoituksen jatkuminen

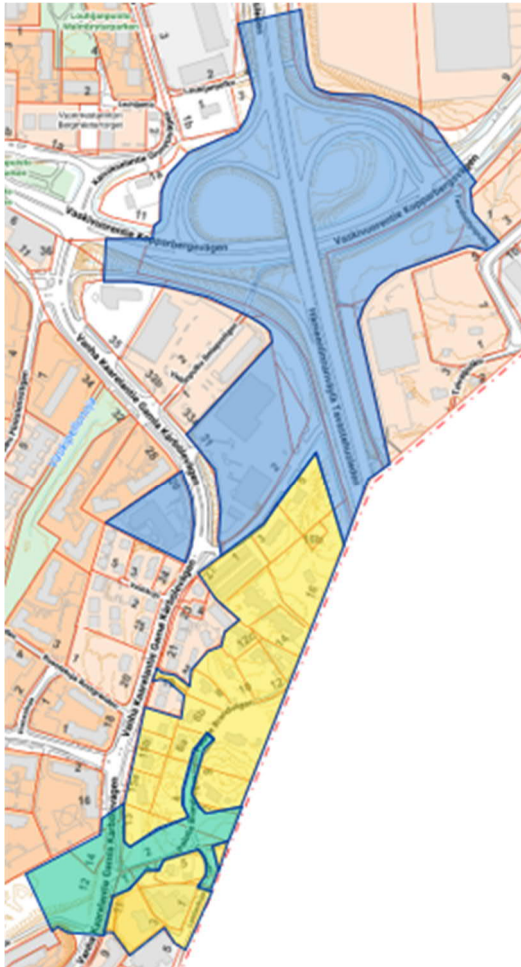

Asemakaava on jaettu jatkokäsittelyihin kolmeksi kaavaksi:

161800 Yhtiönkuja

Sisältää Hämeenlinnanväylän, Yhtiönkujan, Yhtiönkuja 2 ja Vanha Kaarelantie 26. Ollut nähtävillä 12.1. – 10.2.2022. Kaavaan jätetyt mielipiteet, lausunnot ja muistutukset huomioidaan jatkokäsittelyissä.

161900 Palotie

Sisältää Palotien, Laitilantien, Laitilankujan, Vanha Kaarelantie 11–17b, Yhtiönkuja 1–5, tontit ja kadut. Järjestetty osallistuminen 27.1. – 31.3.2021 kaavassa 161800. Kaavoitus jatkuu myöhemmin.

162000 Kuninkaantammenrinne

Sisältää Palotien, Laitilantien, Laitilankujan, Vanhan Kaarelantien ja uuden Kuninkaantammenrinteen katualueita. Alue on ollut nähtävillä 12.1. – 10.2.2022 osana kaavaa 161800, johon jätetyt lausunnot ja muistutukset huomioidaan jatkokäsittelyissä. Kaavan sisältö (katualue) ei ole muuttunut.


Kaava-alueen jakamisesta ilmoittaminen

Nähtävillä olon jälkeen asemakaavan 161800 Yhtiönkuja pohjoisosa käsitellään asemakaavana 161800 Yhtiönkuja ja eteläosa tässä asemakaavassa 162000 Kuninkaantammenrinne. Tästä on ilmoitettu kaava-alueen maanomistajille ja naapureille kirjeellä 10.3.2022, internetissä kaavan sivulla 10.3.2022, Vantaan Sanomissa 12.3.2022, sekä lausuntojen ja muistutusten vastineissa 22.3.2022. Kaavaselostukset ovat tarkistettu. Kumpikin asemakaava käsitellään samassa kaupunkiympäristölautakunnassa 22.3.2022.

Kaava-asiakirjojen arkistointi

Tähän asemakaavaan kuuluvat asiakirjat ennen 22.3.2022 on arkistoitu kaavaan 161800 Yhtiönkuja.

4. ASEMAKAAVAN KUVAUS

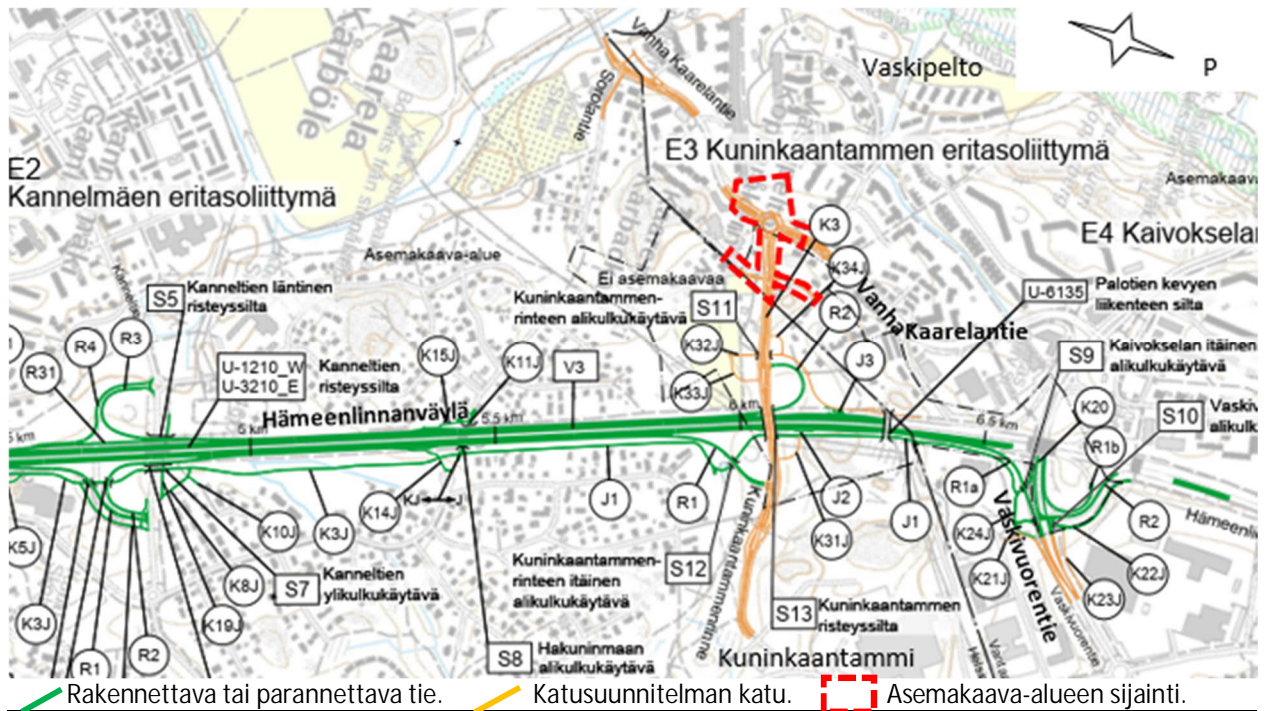

Valtatie 3:n (Hämeenlinnanväylä) Kannelmäki – Kaivoksela tiesuunnitelman yleiskartta. Ramboll 21.1.2021

4.1 KAAVAN RAKENNE


Asemakaavassa ja asemakaavamuutoksessa kaavoitetaan Kuninkaantammenrinteen katualue siihen liittyvine katuineen.

Vanhalle Kaarelantielle, Laitilantielle ja Kaarelantaipaleelle (nyt Palotie), jotka ovat inventoituja rakennusperintökohteita, mutta joita ei ole suojeltu, ei anneta suojelumerkintöjä merkittävien katumuutosten vuoksi. Vanhalle Kaarelantielle tulee kiertoliittymä. Palotietä ja Laitilankujaa on linjattava uudelleen, koska Kuninkaantammenrinne sijoittuu leikkaukseen.

Samaan kaava-alueeseen kuuluneet muut alueet kaavoitetaan asemakaavoilla 161800 Yhtiönkuja ja 161900 Palotie.

Hämeenlinnanväylälle toteutetaan kolmannet kaistat meluaitoiheen ja Helsingin puolelle uusi Kuninkaantammen eritasoliittymä. Kaivokselan eritasoliittymää parannetaan rakentamalla uusi ramppi Helsingistä Silvolan suuntaan. Suunnitelma sisältää myös parannuksia bussipysäkeille sekä jalankululle ja pyöräilylle. Vanhalla Kaarelantielta Kuninkaantammen eritasoliittymään ja edelleen Kuninkaantammen on suunniteltu uusi katu, Kuninkaantammenrinne, joka sijoittuu aiemmin Kehä II:lle varattuun maastokäytävään.

Lisäksi Vanhaa Kaarelantietä parannetaan Sorolantien kohdalla, minne on kaavoitettu riittävä katuvaraus jo aikaisemmin.

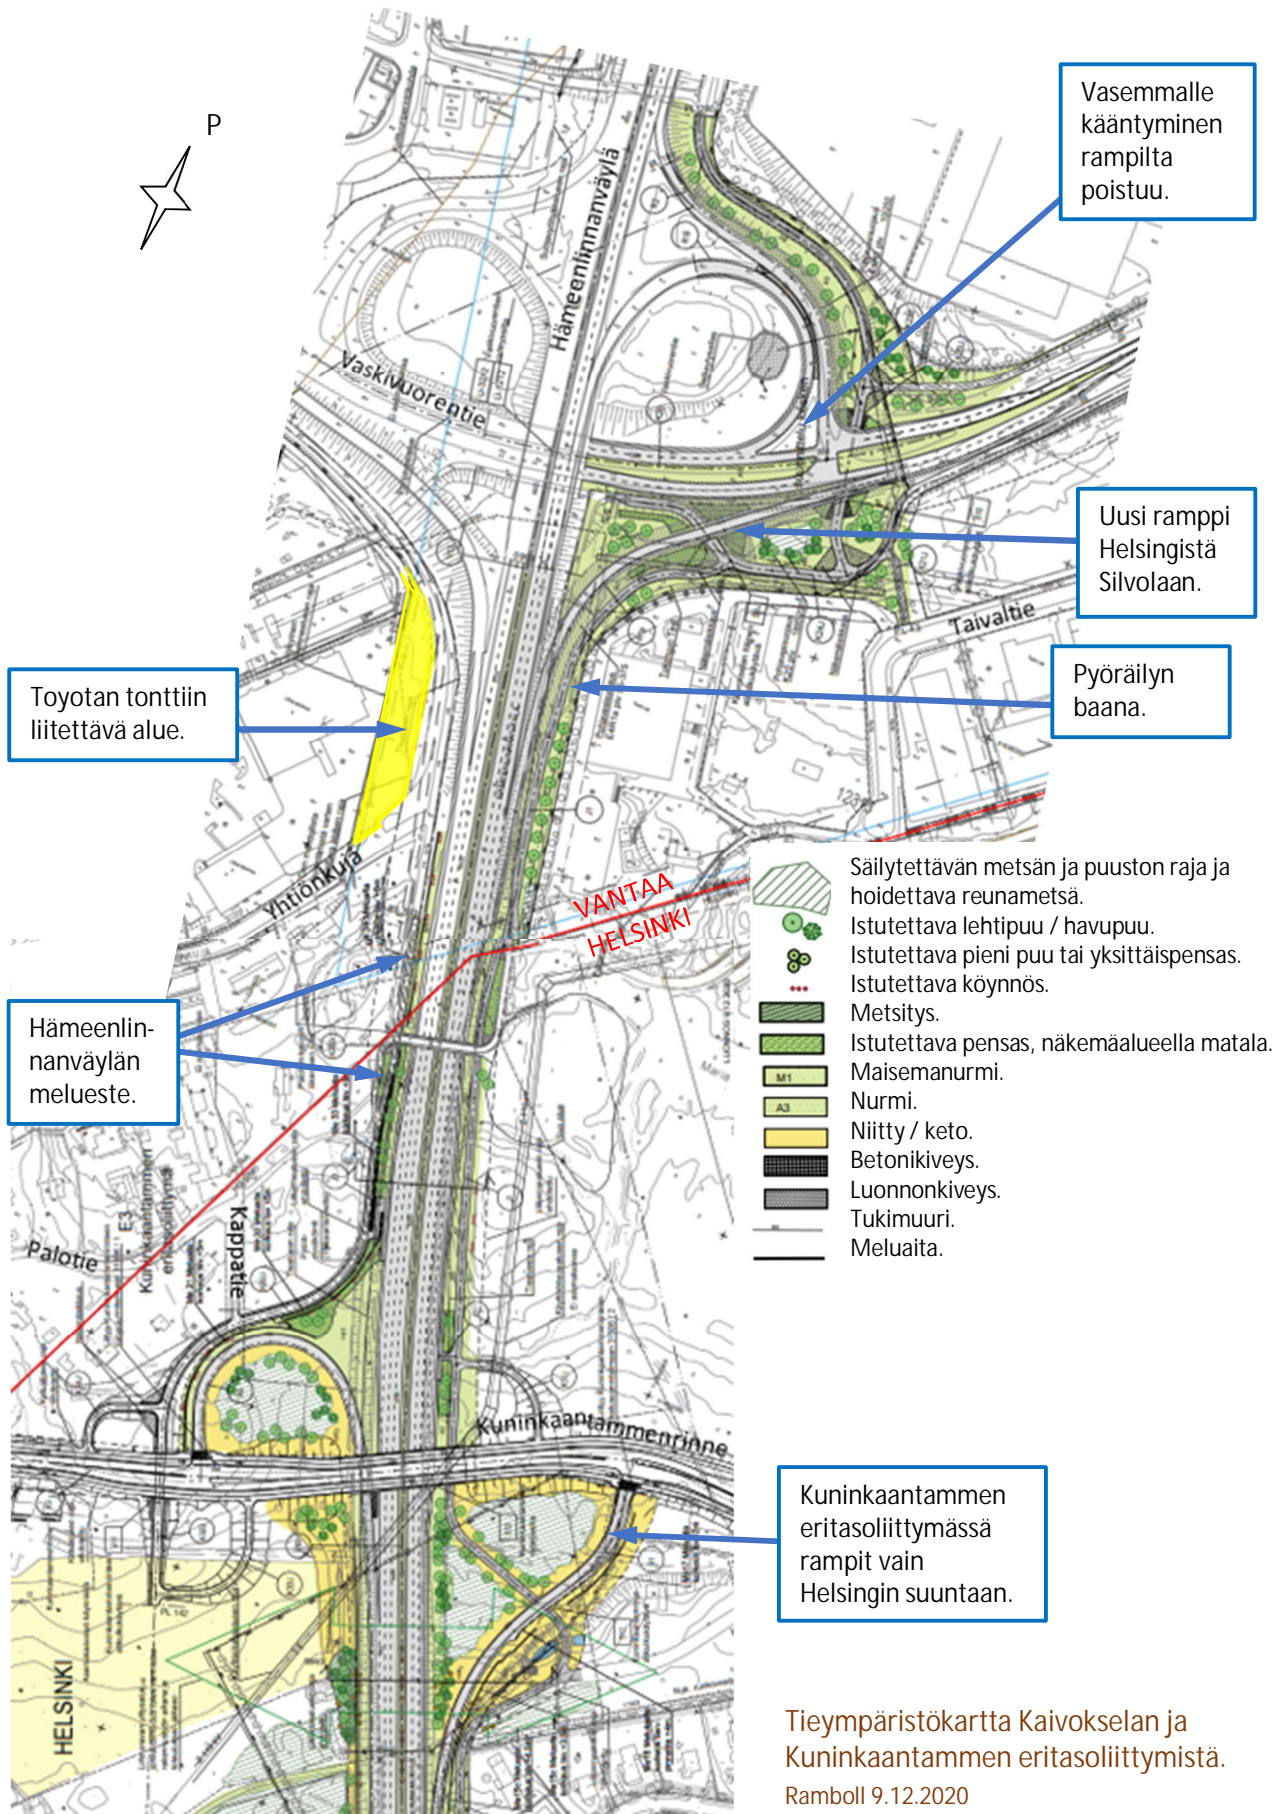

Kaavaratkaisun perustelut

Hämeenlinnanväylän parantaminen, Kuninkaantammen eritasoliittymä ja Kuninkaantammenrinne ovat välttämättömiä kaupunkiseudun kasvun, kasvaneen ja yhä kasvavan liikenteen vuoksi ja jotta Helsingin ja Vantaan yleiskaavojen mukainen maankäyttö voidaan toteuttaa. Kuninkaantammenrinne tarvitaan Vantaalle paitsi yhdyskaduksi Hämeenlinnanväylälle, myös Nydal–Storkensin pientaloalueen rakentamiseksi Helsinkiin.

Kuninkaantammen eritasoliittymä ja Kaivokselan eritasoliittymän uusi ramppi Silvolan suuntaan ovat välttämättömiä Helsingin Kuninkaantammen rakentamisen johdosta, jotta jo nyt ruuhkaisten Kaivokselan liittymän ja Vaskivuorentien toimivuus voidaan turvata.

Vaihtoehtoisena ratkaisuna Kaivokselan eritasoliittymän ja Vaskivuorentien / Kaivokselantien / Vanhan Kaarelantien liittymien kehittäminen ei ole mahdollista, koska siihen ei ole jäljellä enää tilaa eikä liittymien kapasiteetti voi enää kasvaa liikennemäärien kasvaessa.

Asemakaava on sekä voimassa olevaan yleiskaavaan (2007) että hyväksytyyn yleiskaavan (2021) mukainen.

Hämeenlinnanväylän tiealueen ja katualueiden rajaukset perustuvat valtatie 3 tie- ja katusuunnitelmaluonnoksiin (2021).

Vanhaa Kaarelantietä, Laitilantietä ja Kaarelantaipaleen (Palotien) alkuosaa ei voida suojella välttämättömien merkittävien katumuutosten vuoksi. Kuninkaantammenrinne sijoittuu Vantaan puolella leikkaukseen, mikä aiheuttaa muutoksia myös risteäviin katuihin. Vanhan Kaarelantien kiertoliittymä, bussipysäkin siirto ja keskisaarekkeet ovat tarpeen liikenteen toimivuuden vuoksi.

4.2 YMPÄRISTÖN LAATUA KOSKEVIEN TAVOITTEIDEN TOTEUTUMINEN

Hämeenlinnanväylän tiemelua torjutaan tiesuunnitelman mukaisilla Hämeenlinnanväylän meluaidoilla. Meluaidan korkeus on Palotien kohdalla 5 metriä ja Palotien sillan pohjoispuolella 6 metriä. Kuninkaantammenrinteen meluselvitys sisältyy Hämeenlinnanväylän meluselvitykseen.

Hämeenlinnanväylän tiesuunnittelun tavoitteena on ollut, ettei nykyisillä oleskelupihoilla ylity 60 dB melutaso ennustetilanteessa vuonna 2050, kun Hämeenlinnanväylällä on meluesteet.


Rakennusten ääneneristävyydestä ja hulevesien viivyttämisestä määrätään kaupungin rakennusjärjestyksessä.

4.3 ALUEVARAUKSET

Kadut

Kadut kaavoitetaan katujen yleissuunnitelmaluonnosten mukaisesti, mikä sisältää lumitilat.

Kuninkaantammenrinne on uusi katu Vanhalta Kaarelantieltä Hämeenlinnanväylän uudelle Kuninkaantammen eritasoliittymälle, josta on yhteys vain Helsingin suuntaan, ja edelleen Kuninkaantammen. Katu rakennetaan nykyisen Palotien alkupään paikalle aiemmin Kehä II:lle varattuun maastokäytävään. Kadun molemmin puolin tulee jalkakäytävät ja pyörätiet. Kadulle tulee bussipysäkkivaraus. Katu sijoittuu Vantaan puolella leikkaukseen. Myöhemmin kadun luiskat voidaan kaavoittaa tonttien osiksi. Ajoliittymä Kaarelan vpk:n tontille siirretään Laitilantielle.

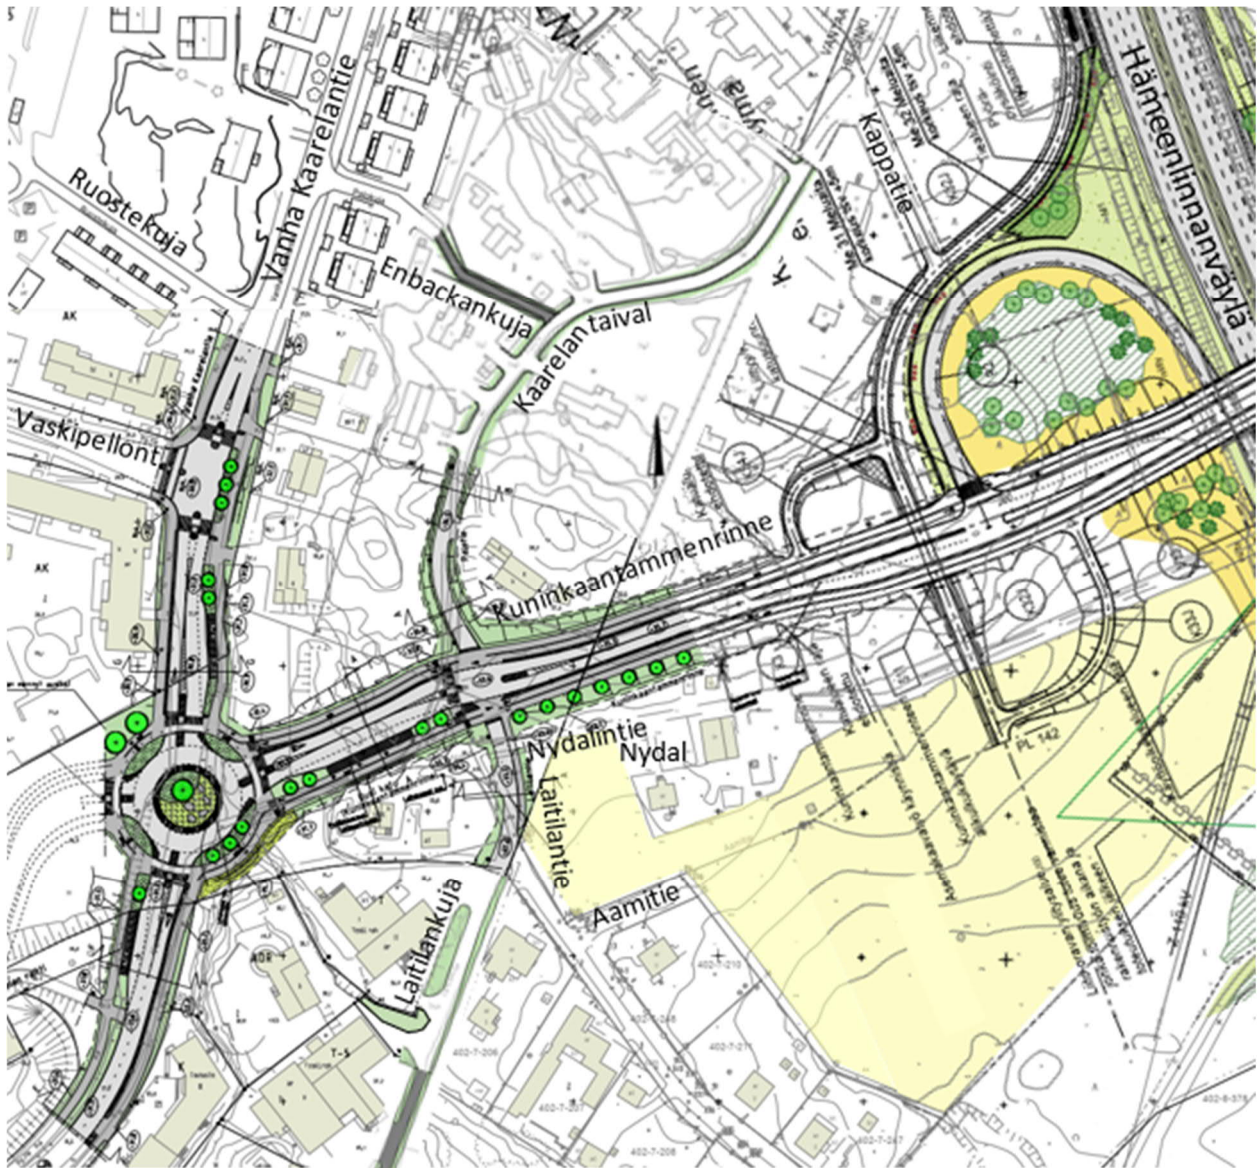

Kooste teiden ja katujen yleissuunnitelmaluonnoksista.

Ramboll & Salo & Kallaluoto 2021

Vanhan Kaarelantien ja Kuninkaantammenrinteen risteykseen rakennetaan kiertoliittymä, jossa varaudutaan neljanteen haaraan, Husbackantiehen. Bussipysäkki V1624 siirtyy Vaskipellontien kohdalta uuden kiertoliittymän eteläpuolelle. Näin Vaskipellontien eteläiselle suojatielle saadaan keskisaareke. Muutosten vuoksi Vanhaa Kaarelantietä ei voida suojella tällä asemakaava-alueella. Vanhan Kaarelantien linjausta suojelee kadulle varattu katualue.

Kaarelantaipaleen (nyt Palotie) alkuosaan tarvitaan mutka, jotta katu voi laskeutua Kuninkaantammenrinteelle, joka sijoittuu leikkaukseen. Siten katua ei voida merkitä suojelluksi tieksi tämän asemakaavan osalta. Pohjoisempana tie jatkuu Helsinkiin, mitä kautta on ajoliittymä myös Vantaan tonteille. Helsingin puoleisen pientaloalueen rakentaminen voidaan hoitaa Palotien ja edelleen Kappatien kautta.

Laitilantie jatkuu Helsingin puolelle. Kuninkaantammenrinteen takia kadun Vantaan puoleinen osuus linjataan uusiksi, joten katua ei voida merkitä suojelluksi tieksi tämän asemakaavan osalta. Kaarelan vapaapalokunnan tontille ajetaan jatkossa Laitilantieltä. Helsingin puoleisen Nydalin tilan rakentaminen voidaan hoitaa Laitilantien ja Helsinkiin suunnitellun Aamitien kautta.

Tekninen huolto

Vesihuolto

Kuninkaantammenrinteen ja Vanhan Kaarelantien kiertoliittymässä saatetaan tarvita hulevesiverkoston laajentamista, mikä ratkaistaan tulevassa katusuunnitelmassa. Muilta osin aluetta palvelevat yleiset vesijohdot ja viemärit on rakennettu valmiiksi. (HSY 12.8.2021)

Katualueille sijoittuvia johtoja ei merkitä asemakaavaan.

Hulevesien hallinta

Vantaan kaupunki on laatinut hulevesiohjelman 2009 ja hulevesienhallinnan toimintamallin 2014. Hulevesien viivytyksestä määrätään kaupungin rakennusjärjestyksessä.

Vantaalla hulevesien hallinnan ensisijainen tavoite on estää rakentamisesta aiheutuva haitallinen hulevesivirtaamien kasvu. Hulevesiä viivytetään paikallisesti ja alueellisesti niin, että alueelta purkautuva virtaama säilyy nykytilanteen tasossa myös suunnitellun maankäytön toteuduttua.

4.4 KAAVAN MERKITTÄVÄT VAIKUTUKSET

Vaikutukset kaupunkirakenteeseen ja rakennettuun ympäristöön

Kuninkaantammenrinne yhdistää Kuninkaantammen Vaskipeltoon ja Malminkartanoon. Rakennusperintökohteet Palotien ja Laitilantien alkuosat jäävät Kuninkaantammenrinteen rakentamisen alle. Vanhalle Kaarelantielle rakennetaan kiertoliittymä, joten tietä ei voida suojella tällä kaava-alueella, mutta tietä suojelee katualueen linjaus.

Vaikutukset luonnonympäristöön

Kuninkaantammenrinne sijoittuu nykyisin avoimeen maastokohtaan. Kadun taseus aiheuttaa maastoleikkauksen, jota voidaan häivyttää katuun rajoittuvien tulevien tonttien rakentamisella. Keltamataran esiintymispaikka säilyy Porraskalliolla kaava-alueen ulkopuolella.

Liikenteelliset vaikutukset

Hämeenlinnanväylän liikennemäärä kasvaa nykyisestä 58 800 ajoneuvosta/vrk (2020) 86 200 ajoneuvoon/vrk (2050), mikä tarvitsee toimenpiteitä liikenteen toimivuuden varmistamiseksi.

Asemakaava mahdollistaa Kuninkaantammenrinteen yhdyskadun rakentamisen. Hämeenlinnanväylälle suunniteltu uusi Kuninkaantammen eritasoliittymä on välttämätön, jotta Vantaan ja Helsingin yleiskaavojen mukainen maankäyttö voidaan toteuttaa ja jotta jo nyt ruuhkaisten Kaivokselan eritasoliittymän ja Vaskivuorentien toimivuus voidaan turvata. Kaivokselan eritasoliittymä vaatii nopeita parantamistoimenpiteitä liikenteen toimivuuden parantamiseksi.

Vaihtoehtoisena ratkaisuna Kaivokselan eritasoliittymän ja Vaskivuorentien / Kaivokselantien / Vanhan Kaarelantien liittymien kehittäminen ei ole mahdollista, koska siihen ei ole jäljellä enää tilaa eikä liittymien kapasiteetti voi enää kasvaa liikennemäärien kasvaessa.

Kuninkaantammenrinne nopeuttaa pääsyä Kaarelan vpk:n paloaseman tontilta Hämeenlinnanväylälle, Kuninkaantammen ja Silvolaan ja parantaa näin pelastuskohteiden tavoittamista.

Hämeenlinnanväylän lisäkaistat parantavat Hämeenlinnanväylän välityskykyä ja vähentävät ruuhkautumista, mikä nopeuttaa matka-aikoja. Matka-ajan ennustettavuus paranee ruuhka-aikoina. Myös raskaan liikenteen ja joukkoliikenteen sujuvuus paranee ja matka-ajat nopeutuvat. Pidemmät liittymiskaistat helpottavat bussien liittymistä Hämeenlinnanväylälle. Melusuojaustoimenpiteet vähentävät liikenteen aiheuttamia meluhaittoja asutukselle.

Liikennemäärät

Tie- tai katuosuus	Nopeus km/h	2020*	Ennuste 2050*
Hämeenlinnanväylä Kannelmäki – Kaivoksela	80	58 800	86 200
Vaskivuorentie Kaivokselantien liittymän itäpuolella	40	18 300	21 500
Kuninkaantammenrinne vt3 – Vanha Kaarelantie	40	–	5 100
Vanha Kaarelantie Vaskivuorentieltä etelään	40	7 400	7 000
Vanha Kaarelantie Kuninkaantammenrinteeltä etelään	40	8 750	7 000
Kaarelantaival (Palotie)	30	60	222**

* Keskivuorokausiliikenne, Ramboll 1.10.2021.

** Sisältää myös arvioitun Helsingin puolelle tulevan rakentamisen. Suurin liikennemäärä on kadun eteläpäässä.

Myös jalankulun ja pyöräilyn olosuhteet ja turvallisuus paranevat. Hämeenlinnanväylän tie-suunnitelma sisältää jalankulun ja pyöräilyn pääväylät Hämeenlinnanväylän itäpuolelle ja Vaskivuorentien eteläpuolelle. Katusuunnitelma sisältää Vaskipellon ja Kuninkaantammen kerrostalo-alueiden välille leveät jalankulku- ja pyörätiet.

Helsingin puolelle tulee Kaarelantaipaleen suuntainen kevyen liikenteen raitti Hämeenlinnanväylän viereen, jolloin Kaarelantaipaleella (Palotieltä) säilyy vanhan tien luonne eteläosaa lukuun ottamatta. Eteläosassa tien linjausta on hieman muutettava, koska Kuninkaantammenrinne sijoittuu leikkaukseen.

Uusi tie- ja katusuunnitelma vie huomattavasti vähemmän maata, kuin mitä Kehä II:n vaatimat ramppi- ja eritasojärjestelyt olisivat vieneet. Myös Palotien kävelysilta säilyy paikallaan.

Tässä asemakaavassa esitettävät kadut liittyvät saumattomasti Helsingin puolen tie- ja katusuunnitelmiin, mikä on tutkittu tie- ja katusuunnitelmien yhteisen laatimisen yhteydessä.

Suhde Vantaan puolen kaavoitukseen



Osallistumisessa 27.1. – 31.3.2021 laadittu luonnos Palotien – Laitilankujan alueen rakentamiseksi.

Rakennusperintökohteet Palotie 5, 7 ja 9 säilyvät ja uusi rakentaminen myötäilee uusia katulinjoja. Kuninkaantammenrinteen katuluiskat voidaan liittää tontteihin.

Vantaan puolen rakentaminen ei estä rakentamista Helsingin puolelle, jonne Nydal ja Sorkensin tiloille pääsee Kaarelantaipaleen (Palotien) ja Laitilantien kautta. Enbackankuja olisi uusi kävely- ja pyöräilykatu.

Suhde Helsingin puolen kaavoitukseen

Helsingin Kuninkaantammen osayleiskaavassa 2008 Hämeenlinnanväylä ja Kuninkaantammen eritasoliittymä ovat liikennealuetta. Lisäksi osayleiskaavassa on esitetty pientaloalueita Vantaan rajaa vastaan. Nämä liittyvät Vantaan Palotien ja Laitilantien pientaloalueisiin.

Helsinki laatii asemakaavaa Kuninkaantammen eritasoliittymää ja sen liikenne- ja katujärjestelyjä varten. Lisäksi tutkitaan maankäytön mahdollisuuksia liittymän ympäristössä. Yhteys Helsingin pientaloalueille kulkee Kaarelantaipaleen (Palotien) ja Laitilantien kautta, jotka jatkuvat Helsingin puolelle. Kaarelantaipaleelta on Helsingin kautta tonttiliittymiä myös Vantaan tonteille.

Kuninkaantammen eritasoliittymä ja ympäristö


Asemakaavoitus liittymän alueella

Ensimmäiseksi kaavoitetaan (2021):

- Eritasoliittymä ja siihen liittyvät tie- ja katualueet, viher- ja suojaviheralueet sekä jalankulun ja pyöräilyn reitit
- Kuninkaantammenrinne Kuninkaantammesta Vantaan rajalle
- Hämeenlinnanväylälle lisäkaistat ja melunsuojaus

Muu maankäyttö kaavoitetaan myöhemmin (2022-2023)

Vantaan puolella kaavoitus alkamassa

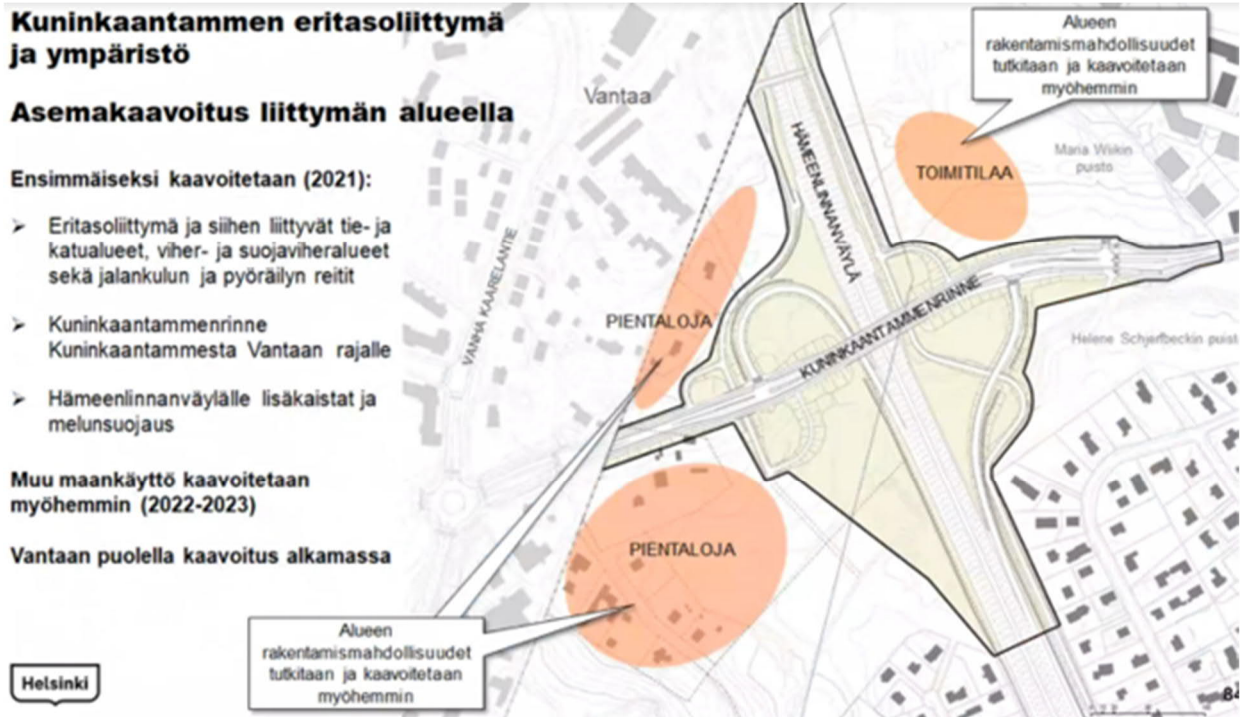


Helsinki

Kuninkaantammen eritasoliittymä ja ympäristö

Asemakaavoitus liittymän alueella

- Viheryhteystarve (vihreä nuoli)
- Laadukkaat jalankulun ja pyöräilyn yhteydet
- Uudet bussipysäkit
- Kehitettävä liito-oravayhteys: tavoitteena on mahdollistaa liito-oravalle riittävä yhteys valtatie yli nykyistä puustoa säilyttämällä, istuttamalla uutta puustoa sekä pystyttämällä liito-oravan hyppypuita.
- Maassa liikkuvia pieneläimiä varten tunneli

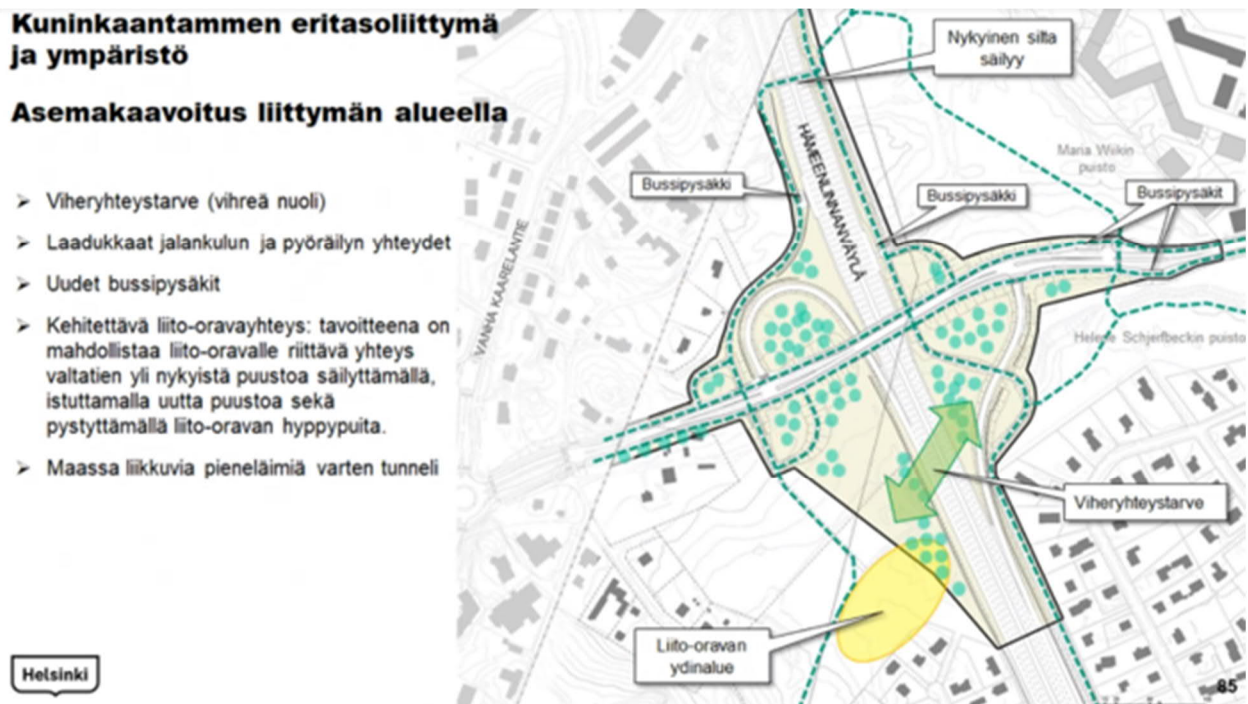

Helsinki

Suhde Helsingin puolen asemakaavasuunnitelmiin.

Uutta Länsi-Helsinkiä, Ulla Jaakonaho 27.1.2021

'Haikaranlaakso' - tavoitteita ja ratkaisuperiaatteita



Maanomistajan luonnos Helsingin Nydalin ja Storkensin tiloille, pientalo- ja pienkerrostalo-rakentamista 10 750 k-m².

A-konsultit / Staffan Lodenius 10.8.2021

Helsingin puoleisten maanomistajien luonnoksessa Kuninkaantammenrinne on piirretty sekä Helsingin että Vantaan puolelle ja Helsingin Nydalin ja Storkensin tiloille on esitetty runsaasti rakentamista. Siinä myös Vantaan puolen rakentaminen on esitetty lähes sellaisenaan kuten sitä on käsitelty Palotien asemakaavan osallistumisessa 27.1. – 31.3.2021 (kuva s. 35).

Sosiaaliset vaikutukset

Asemakaava vastaa kasvavan kaupungin jatkuvaan väestön ja liikenteen kasvuun. Uudet tie- ja katuratkaisut helpottavat liikkumista ja vähentävät liikenteeseen käytettyä aikaa. Kuninkaantammenrinne yhdistää Kuninkaantammen kerrostaloalueen Vaskipeltoon ja Malminkartanoon.

Ilmastovaikutukset

Rakentaminen vaatii resursseja, sekä varoja että materiaaleja, mikä lisää rakentamisen aikaista hiilijalanjälkeä. Liikenteen sähköistyminen kuitenkin vähentää päästöjä ja ilmastovaikutuksia. Liikkumisen helpottuminen vähentää ajosuoritetta ja päästöjä. Kaavaan liittyvillä tonteilla voidaan hyödyntää kaukolämpöä, maalämpöä ja aurinkoenergiaa.

- Varautuminen ilmastomuutokseen: Ilmaston lämpeneminen lisää kasvillisuutta, se varjoisuutta. Lumien lisääntymiseen varaudutaan katujen lumitiloilla ja Ylästään kaavoitetulla lumen vastaanotto paikalla. Runsaisiin sateisiin varaudutaan hulevesien hallinnalla. Tulvavedet vähentävät lisäveden tarvetta Päijännetunnelista Mätäojaan.

Kaavan laajemmat vaikutukset

Tie- ja katuverkon parantamisen laajemmat vaikutukset kaupunkirakenteeseen, liikenteeseen ja ilmastoon on tutkittu yleiskaavassa.

4.5 YMPÄRISTÖN HÄIRIÖTEKIJÄT

Tie- ja katumelu

Hämeenlinnanväylän parantamisen yhteydessä meluntorjunta paranee huomattavasti Palotien alueella, kun Kaarelantaipaleen (Palotien) kohdalle rakennetaan 5–6 metriä korkea meluaita. Meluaidan korotus 8 metriin ei enää olennaisesti parantaisi melutilannetta.

Asemakaavassa sovelletaan Valtioneuvoston päätöksen 993/1992 melutasojen ohjearvoja. Asemakaava on olevan asuinalueen täydennysrakentamista, jolloin yöajan ohjearvo on 50 dB.

Uudenmaan ELY-keskuksen oppaan 2/2013, Melun- ja värinän torjunta maankäytön suunnittelussa, tavoitteena on, että melun ohjearvot täyttyisivät koko asumiseen varatulla alueella. Mikäli tähän ei ole mahdollista päästä, tulisi varmistaa, että ohjearvot alitetaan ainakin asuntojen pihalla oleskeluun ja leikkiin tarkoitetuilla alueilla. Asuinrakennusten oleskeluparvekkeet ja terassit rinnastetaan ulko-oleskelualueisiin.

Kaavaan on laadittu meluselvitykset sekä tietä että Palotien kaavaa suunniteltaessa (Ramboll tiesuunnitelmaan 11.5. – 7.12.2020, kaavaan 1.10.2021). Näiden tulos on luonnollisesti sama.

Kuninkaantammenrinteen rakentaminen ei alhaisen nopeustason (40 km/h) vuoksi merkittävästi vaikuta naapurikiinteistöjen melutilanteeseen.

Rakennusten ääneneristävyydestä määrätään rakennusjärjestyksessä. Nykyinen ääneneristävyyden vaatimus 32 dB lentomelua vastaan kattaa sekä lento- että tiemelun.

Pienhiukkaset

Hämeenlinnanväylän meluste rajoittaa sekä melun että pienhiukkasten leviämistä. Asuntojen minimietäisyydet katujen ajoratojen reunoista täyttyvät. Bussilinjaa 30 ajetaan sähköbusseilla.

Pienhiukkasmäärät ovat laskeneet sekä pitkällä aikavälillä että viime vuosina huomattavasti. Kehitys jatkuu, kun autokanta uusiutuu. Uudet myytävät autot ovat sähköautoja 2030. Autojen keski-ikä on Uudellamaalla 10 vuotta (2019), joten autokanta on uusiutunut ennustevuonna 2050.



1. Nykytilanne, tie- ja katumelu. Nykyinen meluntorjunta. Päiväajan klo 7–22 keskiäänitaso (Laeq) 2 m korkeudella maanpinnasta. Ramboll 11.5.2020




2. Ennustetilanne 2030, tie- ja katumelu. Nykyiset liikennejärjestelyt ja nykyinen meluntorjunta. Päiväajan klo 7–22 keskiäänitaso (Laeq) 2 m korkeudella maanpinnasta. Ramboll 22.5.2020



3. Ennustetilanne 2050, tie- ja katumelu. Tiesuunnitelman järjestelyt, vain nykyinen meluntorjunta (teoreettinen vertailutarkastelu). Päiväajan klo 7–22 keskiäänitaso (Laeq) 2 m korkeudella maanpinnasta. Ramboll 7.12.2020



4. Ennustetilanne 2050, tie- ja katumelu. Tiesuunnitelman järjestelyt, suunniteltu meluntorjunta, tavoitteena ettei asuinrakennusten oleskelupihoilla ylitä 60 dB melutaso. Päiväajan klo 7–22 keskiäänitaso (Laeq) 2 m korkeudella maanpinnasta. Ramboll 7.12.2020

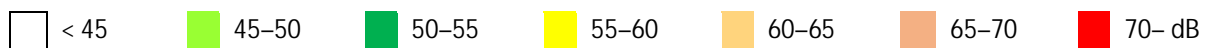

4.6 NIMISTÖ

Kylän nimi Kaarela / Kårböle, esiintyy 1417 Magnus i Karisbola. Helsingin puolella on kaupunginosa Kaarela / Kårböle (1990), Vantaan puolella kylä Pohjois-Kaarela / Norra Kårböle (1946).

Kaupunginosan nimi Kaivoksela / Gruvsta (1961) johtuu 1700-luvun rautakaivoksista. Ruotsalaisen nimen loppuosa -sta merkitsee paikkaa ja kaupunkia (stad).

Kadut

- Husbackantie, Husbackavägen, 2020, vanhasta talonnimestä Husbacka (1695). Kehätietä suunniteltiin 1960-luvulta, 1974 Kehä II, Ring II, mutta sitä ei tule. (Nr 9.12.2019; Kala 2.6.2020)
- Kaarelantaival, Kårbölestråket, 1966 Palotie, Brandvägen, se Vpk:n talon (1950) mukaan. Tie on mennyt Helsingin pitäjän kirkolle ja jatkuu yhä Helsingin puolelle. Espoossa on Palotie, Brandvägen, jossa on enemmän taloja. Päällekkäisiä kadunnimiä poistetaan pelastusturvallisuuden vuoksi. Uusi nimi Kårbölen kylän mukaan. (Nr 25.5.2021)
- Kuninkaantammenrinne, Kungseksbranten, Helsingissä 2006. Kuninkaantammentien (1957) varrella olevan vanhan tammen mukaan, jonka tarinan mukaan istutti Ruotsin kuningas 1600- tai 1700-luvulla. Tosin nimi voi johtua myös siitä, että tammien istuttamiseen tarvittiin kuninkaan lupa, koska tammia tarvittiin laivanrakennukseen. (Nr 25.5.2021)
- Laitilantie, Letalavägen, Helsingissä 1957, Vantaalla 1975, vanhoista puuastioista ja niiden valmistuksesta. Laitila on ollut Lounais-Suomen tunnetuimpia puuastiapitäjiä.
- Vanha Kaarlantie, Gamla Kårbölevägen, 1742 Winter väg ifrån Tavastehus, sittemmin Helsinki – Hämeenlinna maantie, Helsingin puolella 1957 Vanha Nurmijärventie, Gamla Nurmijärvivägen, 1962 Malminkartanontie, Malmgårdsvägen. 1965 asukkaat ehdottivat nykyistä nimeä, joka on johdettu kylän nimestä Kårböle. Nimi on kartassa 1966.

5. ASEMAKAAVAN TOTEUTUS

Kaavaan ei liity maankäyttösopimusta.

Kuninkaantammen eritasoliittymä ja Hämeenlinnanväylän parantaminen esiintyy ennen vuotta 2030 aloitettavana liikenneinvestointina Helsingin seudun maankäytön, asumisen ja liikenteen suunnitelmassa (MAL 2019, s. 24, 38, 82), joka on hyväksytty Helsingin seudun yhteistyökokouksessa 28.3.2019.

Kaupunki lunastaa katualueet, jotka eivät vielä ole kaupungin omistuksessa.

Katualueille laaditaan katusuunnitelma, kun asemakaava on tullut voimaan. Katusuunnitelman luonnos on ollut nähtävillä 9.12.–22.12.2020.

Kaavan valmisteluun osallistuneet		
Vantaan kaupunki		
Asemakaavoitus	asemakaavapäällikkö	Ilkka Laine
	aluearkkitehti	Timo Kallaluoto
	asemakaava-arkkitehti	Annakaisa Haanpää
	asemakaava-arkkitehti	Anna Hakamäki
	asemakaava-arkkitehti	Anders Hedman
	kaavoitusinsinööri	Mikko Järvi
	kaavatekninen koordinaattori	Marko Hoffren
Kiinteistöt ja tilat	tonttipäällikkö	Armi Vähä-Piikkiö
	tonttiasiamies	Jari Sainio
	kiinteistökehityspäällikkö.	Tomi Henriksson
	maankäyttöinsinööri	Juho Lumme
	maankäyttöinsinööri	Marja Hannikainen
	maanäyttökenttikko	Jorma Hopponen
	paikkatietoasiantuntija	Natalia Lindström
	lakimies	Heino Pitkänen
Kadut ja puistot	liikenteen alueinsinööri	Teemu Vihervaara
	liikenneinsinööri	Pirjo Salo
	liikennetietoasiantuntija	Suvi Rytönen-Halonen
	Alueinsinööri	Mikko Kettunen
	suunnitteluinsinööri	Henri Hyttinen
Rakennusvalvonta	lupa-arkkitehti	Timo Tamminen
Talous- ja hallintopalvelut	vuorovaikutusasiantuntija	Pia Tasanko-Lavinkainen
Yleiskaavoitus	yleiskaavapäällikkö	Mari Siivola
	johtava maisema-arkkitehti	Laura Muukka
	maisema-arkkitehti	Elina Ekroos
	yleiskaavasunnittelija	Jonna Kurittu
Ympäristökeskus	ympäristösuunnittelija	Jarmo Honkanen
Helsingin kaupunki		
Jukka Tarkkala	Ulla Jaakonaho	Taina Toiviainen
Tiina Falck	Raimo Pakarinen	Olli-Pekka Aalto
Petra Rantalainen		
Väylävirasto		
Matti Rynänen		
Uudenmaan ELY-keskus		
Juha Noeskoski	Arto Kärkkäinen	Tuomas Autere
Sami Mankonen	Eeva Kopposela	
Ramboll Finland Oy		
Lotta-Maija Salmelin	Topi Vuorio	Emilia Vainikainen
Maija Musto	Meri Lampinen	Annukka Kylmälä
Eeva Elmnäinen	Timo Korkee	Nico Id

Vantaa 22.3.2022



VANTAAN KAUPUNKI

Länsi-Vantaan asemakaavoitus


Timo Kallaluoto, aluearkkitehti

timo.kallaluoto@vantaa.fi, p. 050 3122 132, Kielotie 28, PL 1860, 01300 Vantaan kaupunki




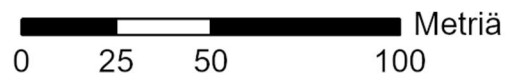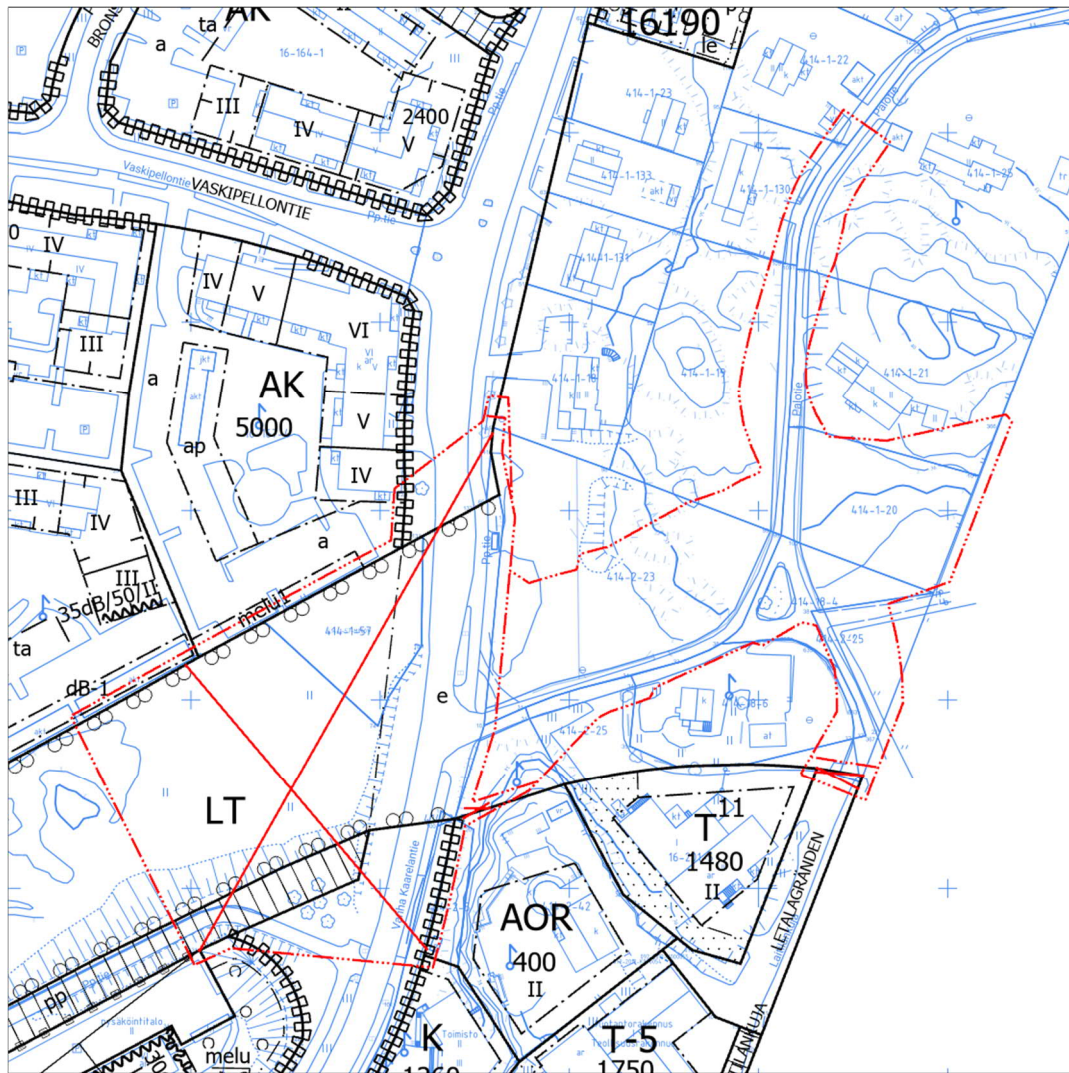

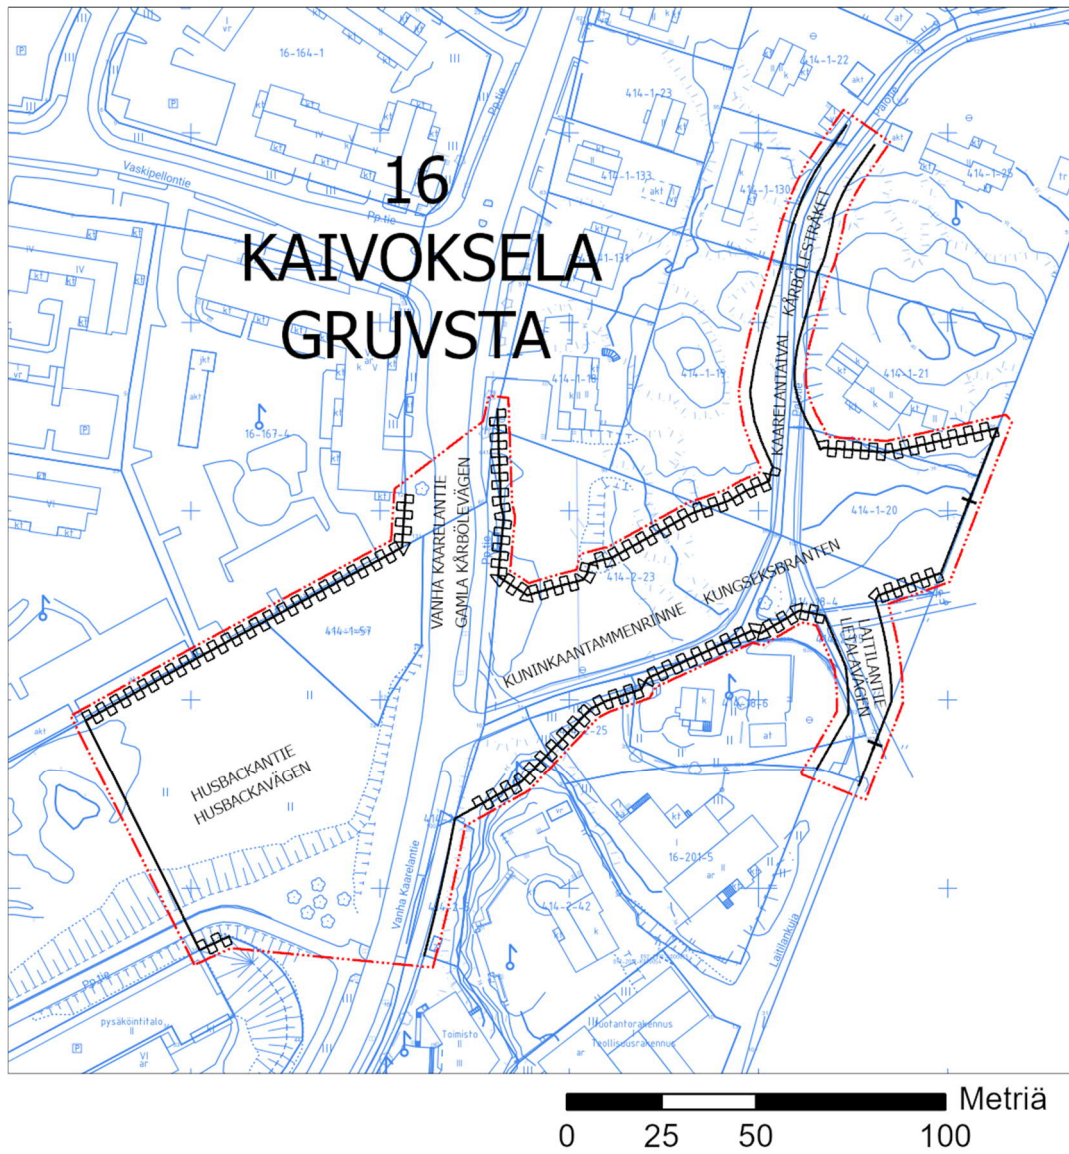

Poistettavat merkinnät

 

Asemakaava- ja asemakaavan muutosehdotus



Kaava-alueen numero Planområdets nummer 162000	Päiväys Datum 22.3.2022
Vantaan kaupunki KUNINKAANTAMMEN- RINNE Kaupunginosa 16, Kaivoksela Asemakaava Katualuetta. Asemakaavan muutos Katualuetta. 1:2000	 Vanda stad KUNGSEKSBRANTEN Stadsdel 16, Gruvsta Detaljplan Gatuområde. Ändring av detaljplanen Gatuområde. 1:2000

ASEMAKAAVAMERKINTÖJÄ JA -MÄÄRÄYKSIÄ:	DETALJPLANBETECKNINGAR OCH -BESTÄMMELSER:
 3 m kaava-alueen rajan ulkopuolella oleva viiva.	Linje 3 m utanför planområdets gräns.
 Kaupunginosan raja.	Stadsdelsgräns.
 Korttelin, korttelinosan ja alueen raja.	Kvarters-, kvartersdels- och områdesgräns.
 Risti merkinnän päällä osoittaa merkinnän poistamista.	Kryss på beteckning anger att beteckningen slopas.
16 Kaupunginosan numero.	Stadsdelsnummer.
KAIVO Kaupunginosan nimi.	Stadsdelens namn.
 Kadun, tien, katuaukion, torin, puiston tai muun yleisen alueen nimi.	Namn på gata, väg, öppen plats, torg, park eller annat allmänt område.
 Katu.	Gata.
 Katualueen rajan osa, jonka kohdalta ei saa järjestää ajoneuvoliittymää.	Del av gatuområdes gräns där in- och utfart är förbjuden.
TONTTIJAKO Tämän asemakaavan alueella oleviin kortteleihin on laadittava erillinen tonttijako, ellei kaavamerkinöin ole toisin osoitettu.	TOMTINDELNING För kvarteren på denna detaljplans område ska en separat tomtindelning göras, om inte via plan-teckningar annat bestämts.

Kaupunkirakenne ja ympäristö Asemakaavoitus	Stadsstruktur och miljö Detaljplanering
Mittaus- ja geopalvelut Asemakaavan pohjakartta täyttää sille asetetut vaatimukset.	Mätning och geoteknik Baskartan för detaljplanen uppfyller de krav som ställs på den.
Tasokoordinaatisto ETRS-GK25, korkeusjärjestelmä N2000.	Plankoordinatsystemet ETRS-GK25, höjdsystemet N2000.
Vantaalla / Vanda ___/___/20___ Kimmo Junttila Kaupungeodeetti / Stadsgeodet	
Hyväksytty kaupunginvaltuustossa ___/___/20___	Godkänd av stadsfullmäktige ___/___/20___

Asemakaavan seurantalomake

Asemakaavan perustiedot ja yhteenveto

Kunta	092 Vantaa	Täyttämispvm	02.03.2022
Kaavan nimi	162000 Kuninkaantammenrinne		
Hyväksymispvm		Ehdotuspvm	
Hyväksyjä		Vireilletulosta ilm. pvm	27.01.2021
Hyväksymispykälä		Kunnan kaavatunnus	092162000
Generoitu kaavatunnus			
Kaava-alueen pinta-ala [ha]	1,5237	Uusi asemakaavan pinta-ala [ha]	0,6697
Maanalaisten tilojen pinta-ala [ha]		Asemakaavan muutoksen pinta-ala [ha]	0,8540

Ranta-asemakaava	Rantaviivan pituus [km]	
Rakennuspaikat [lkm]	Omarantaiset	Ei-omarantaiset
Lomarakennuspaikat [lkm]	Omarantaiset	Ei-omarantaiset

Aluevaraukset	Pinta-ala [ha]	Pinta-ala [%]	Kerrosala [k-m ²]	Tehokkuus [e]	Pinta-alan muut. [ha +/-]	Kerrosalan muut. [k-m ² +/-]
Yhteensä	1,5237	100,0	0		0,6697	0
A yhteensä						
P yhteensä						
Y yhteensä						
C yhteensä						
K yhteensä						
T yhteensä						
V yhteensä						
R yhteensä						
L yhteensä	1,5237	100,0	0		0,6697	0
E yhteensä						
S yhteensä						
M yhteensä						
W yhteensä						
Maanalaiset tilat	Pinta-ala [ha]	Pinta-ala [%]	Kerrosala [k-m ²]		Pinta-alan muut. [ha +/-]	Kerrosalan muut. [k-m ² +/-]
Yhteensä						
Rakennussuojelu	Suojellut rakennukset		Suojeltujen rakennusten muutos			
	[lkm]	[k-m ²]	[lkm +/-]		[k-m ² +/-]	
Yhteensä						

Alamerkinnot

Aluevaraukset	Pinta-ala [ha]	Pinta-ala [%]	Kerrosala [k-m ²]	Tehokkuus [e]	Pinta-alan muut. [ha +/-]	Kerrosalan muut. [k-m ² +/-]
Yhteensä	1,5237	100,0	0		0,6697	0
A yhteensä						
P yhteensä						
Y yhteensä						
C yhteensä						
K yhteensä						
T yhteensä						
V yhteensä						
R yhteensä						
L yhteensä	1,5237	100,0	0		0,6697	0
Kadut	1,5237	100,0	0		1,3819	0
Kev.liik.kadut	0,0000		0		-0,0529	0
LT	0,0000		0		-0,6593	0
E yhteensä						
S yhteensä						
M yhteensä						
W yhteensä						