


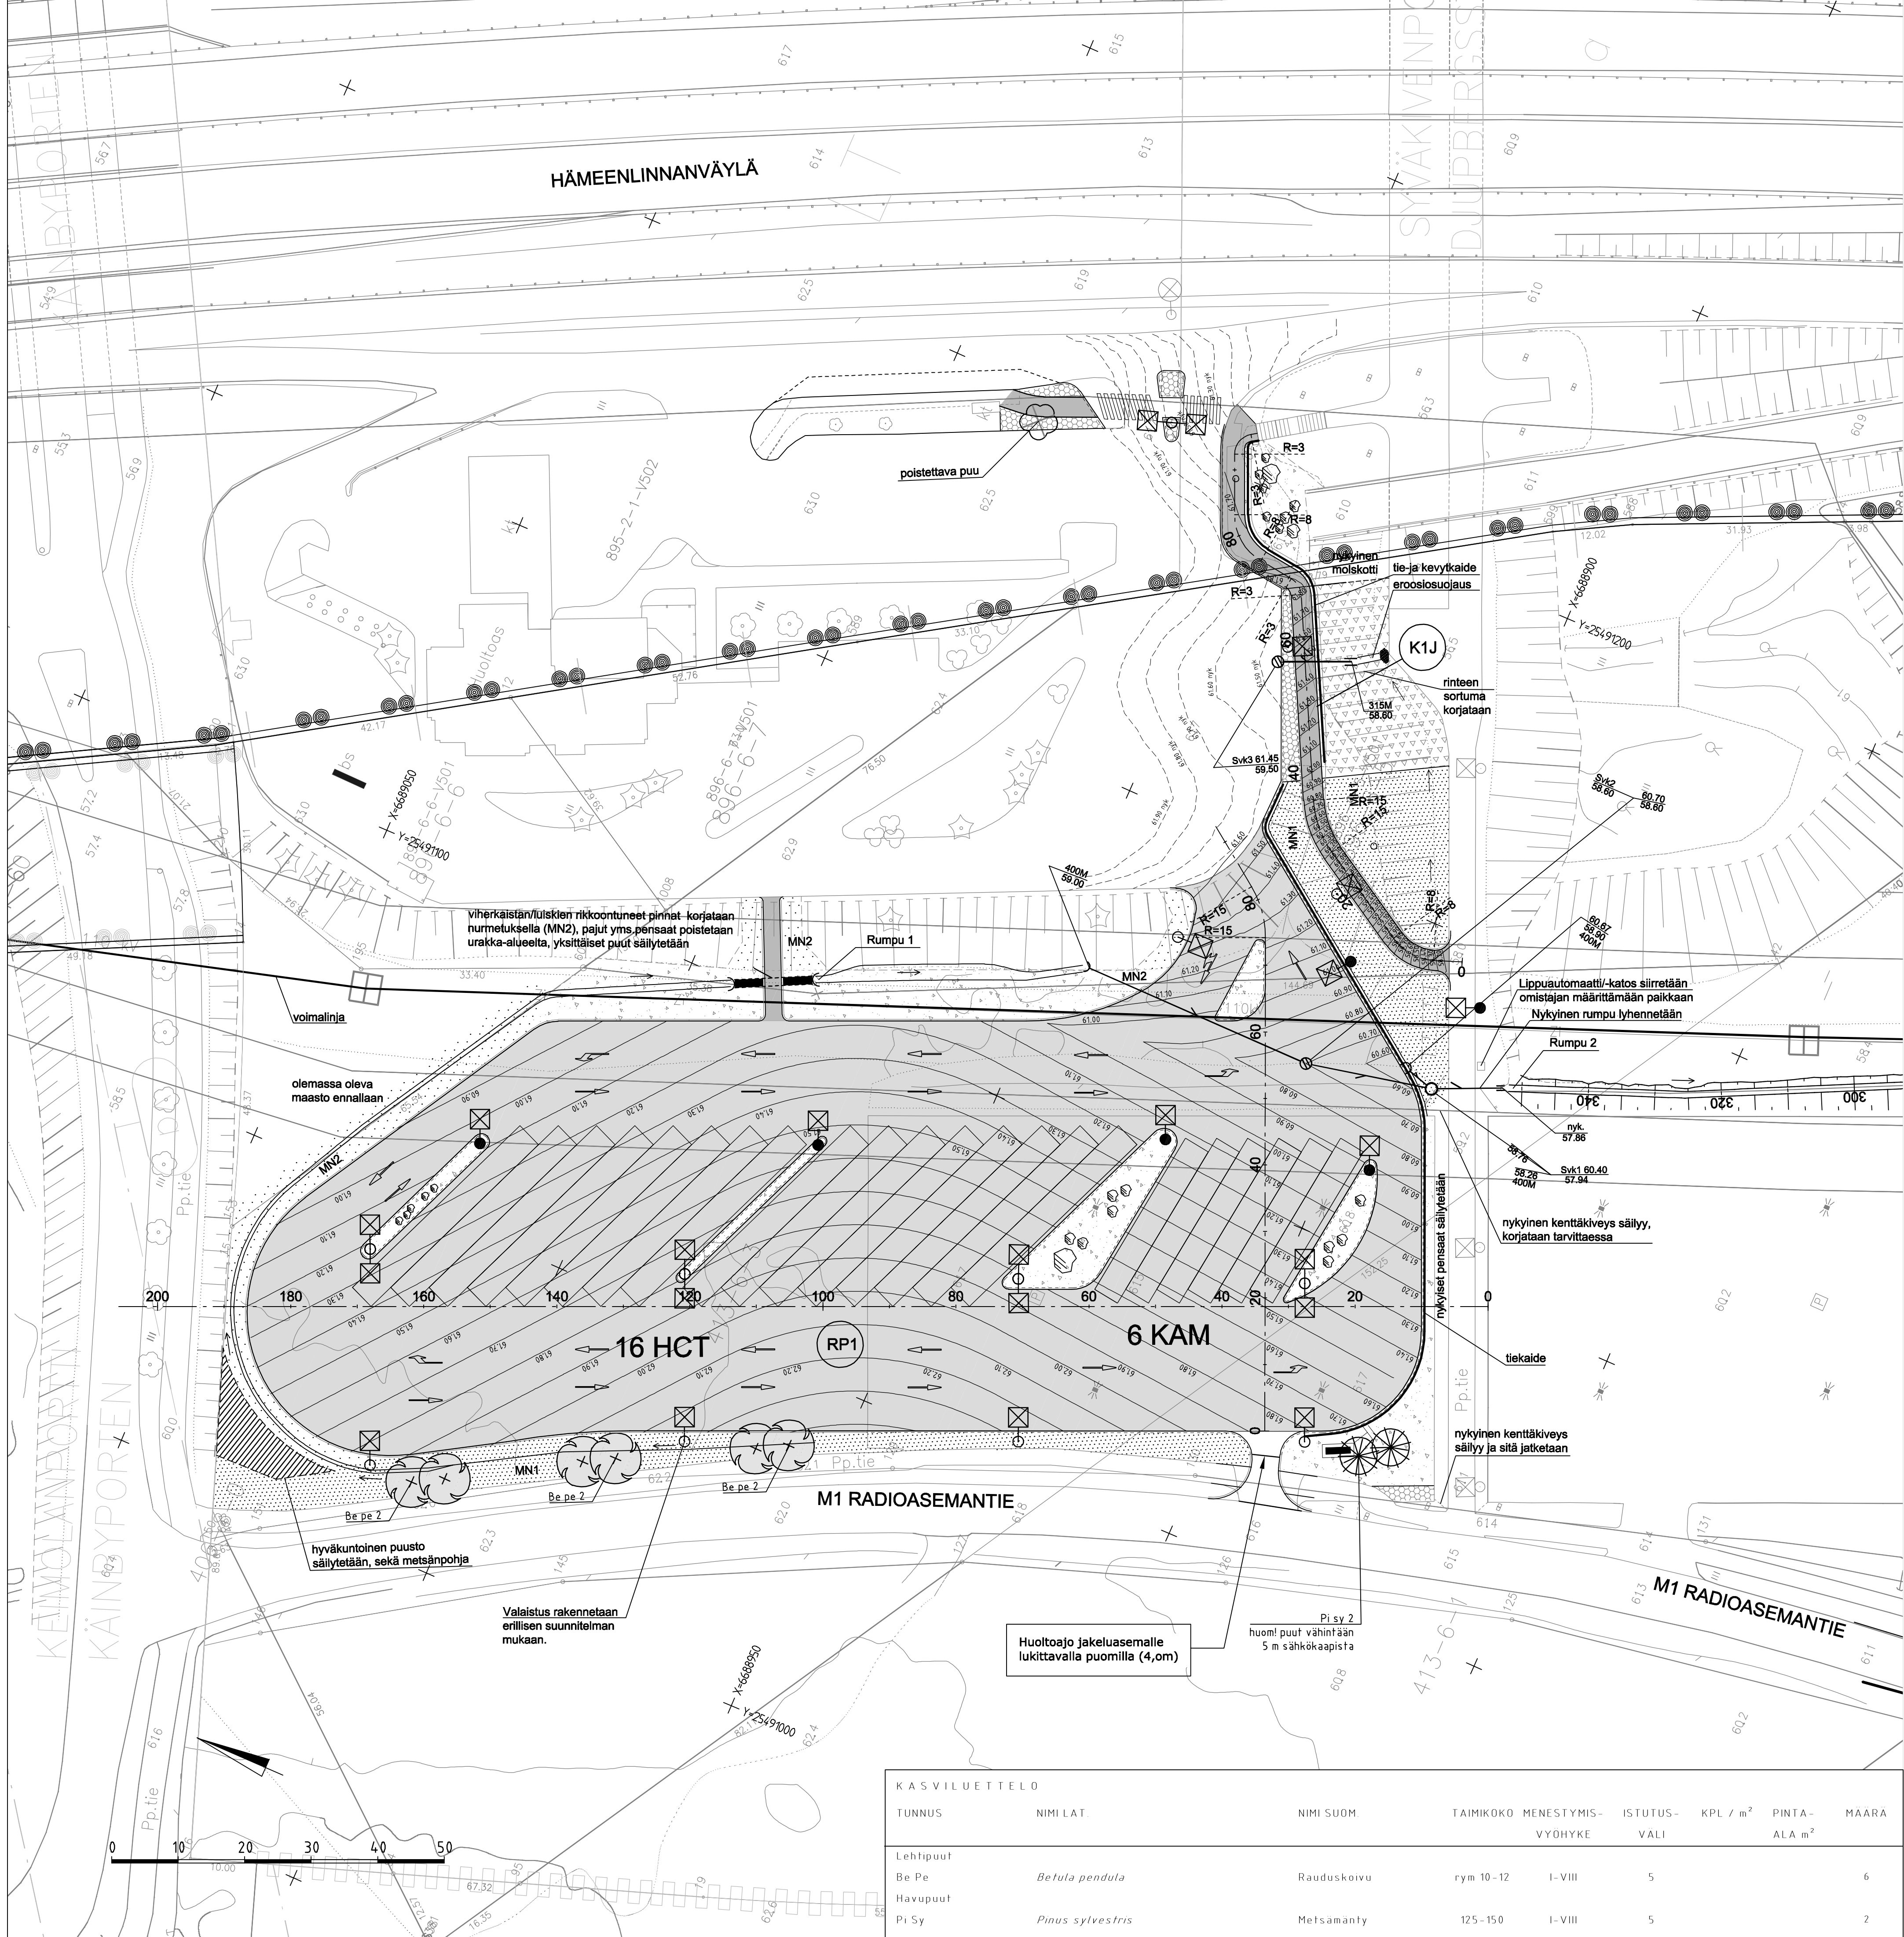

MERKINTÖJEN SELITYKSET

- asfaltti
- jkpp-tie
- kenttäkiveys
- molskotti
- kalliosepeli
- nykyistä säilytettävää metsää
- maisemanurmi 2
- maisemanurmi 1
- istutettava lehtipuu
- istutettava havupuu
- poistettava puu
- suunniteltu valaisin, valaistus rakennetaan erillisen suunnitelman mukaan
- nykyinen valaisin
- maakiviä, sepelin päälle

VANTAAN KAUPUNKI Piir.nro
KUNTATEKNIIKAN KESKUS **58294-4**

Merkki / Pvm	Muutos	Suunn.	Tark.
Hankkeen nimi			
Keimolanportin raskaan liikenteen pysäköintialue / Rakennussuunnitelma			

Piirustuksen sisältö			
Suunnitelmakartta RP1, K1J			

RAMBOLL		Ehkäisö-, liikenne- ja ympäristökeskus	
Pvm 20.3.2020	Eveliina Majuri Esko Kyry	Pvm 20.3.2020	Jukka Aro
Koordinaattijärjestelmä ETRS-GK25 Korkeusjärjestelmä N2000		Mittakaava 1:500	Piir.nro R3/1-1