
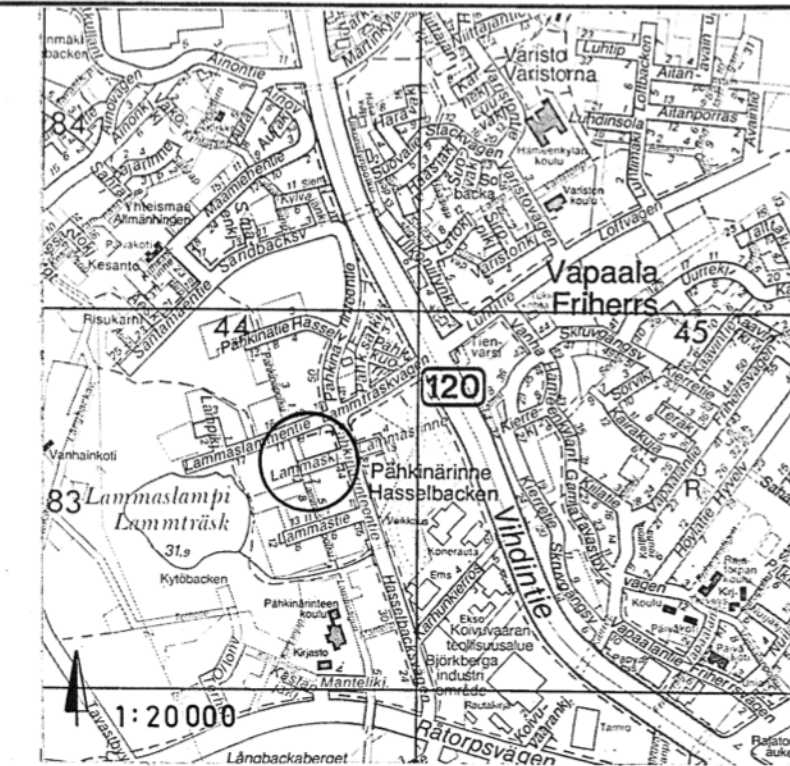


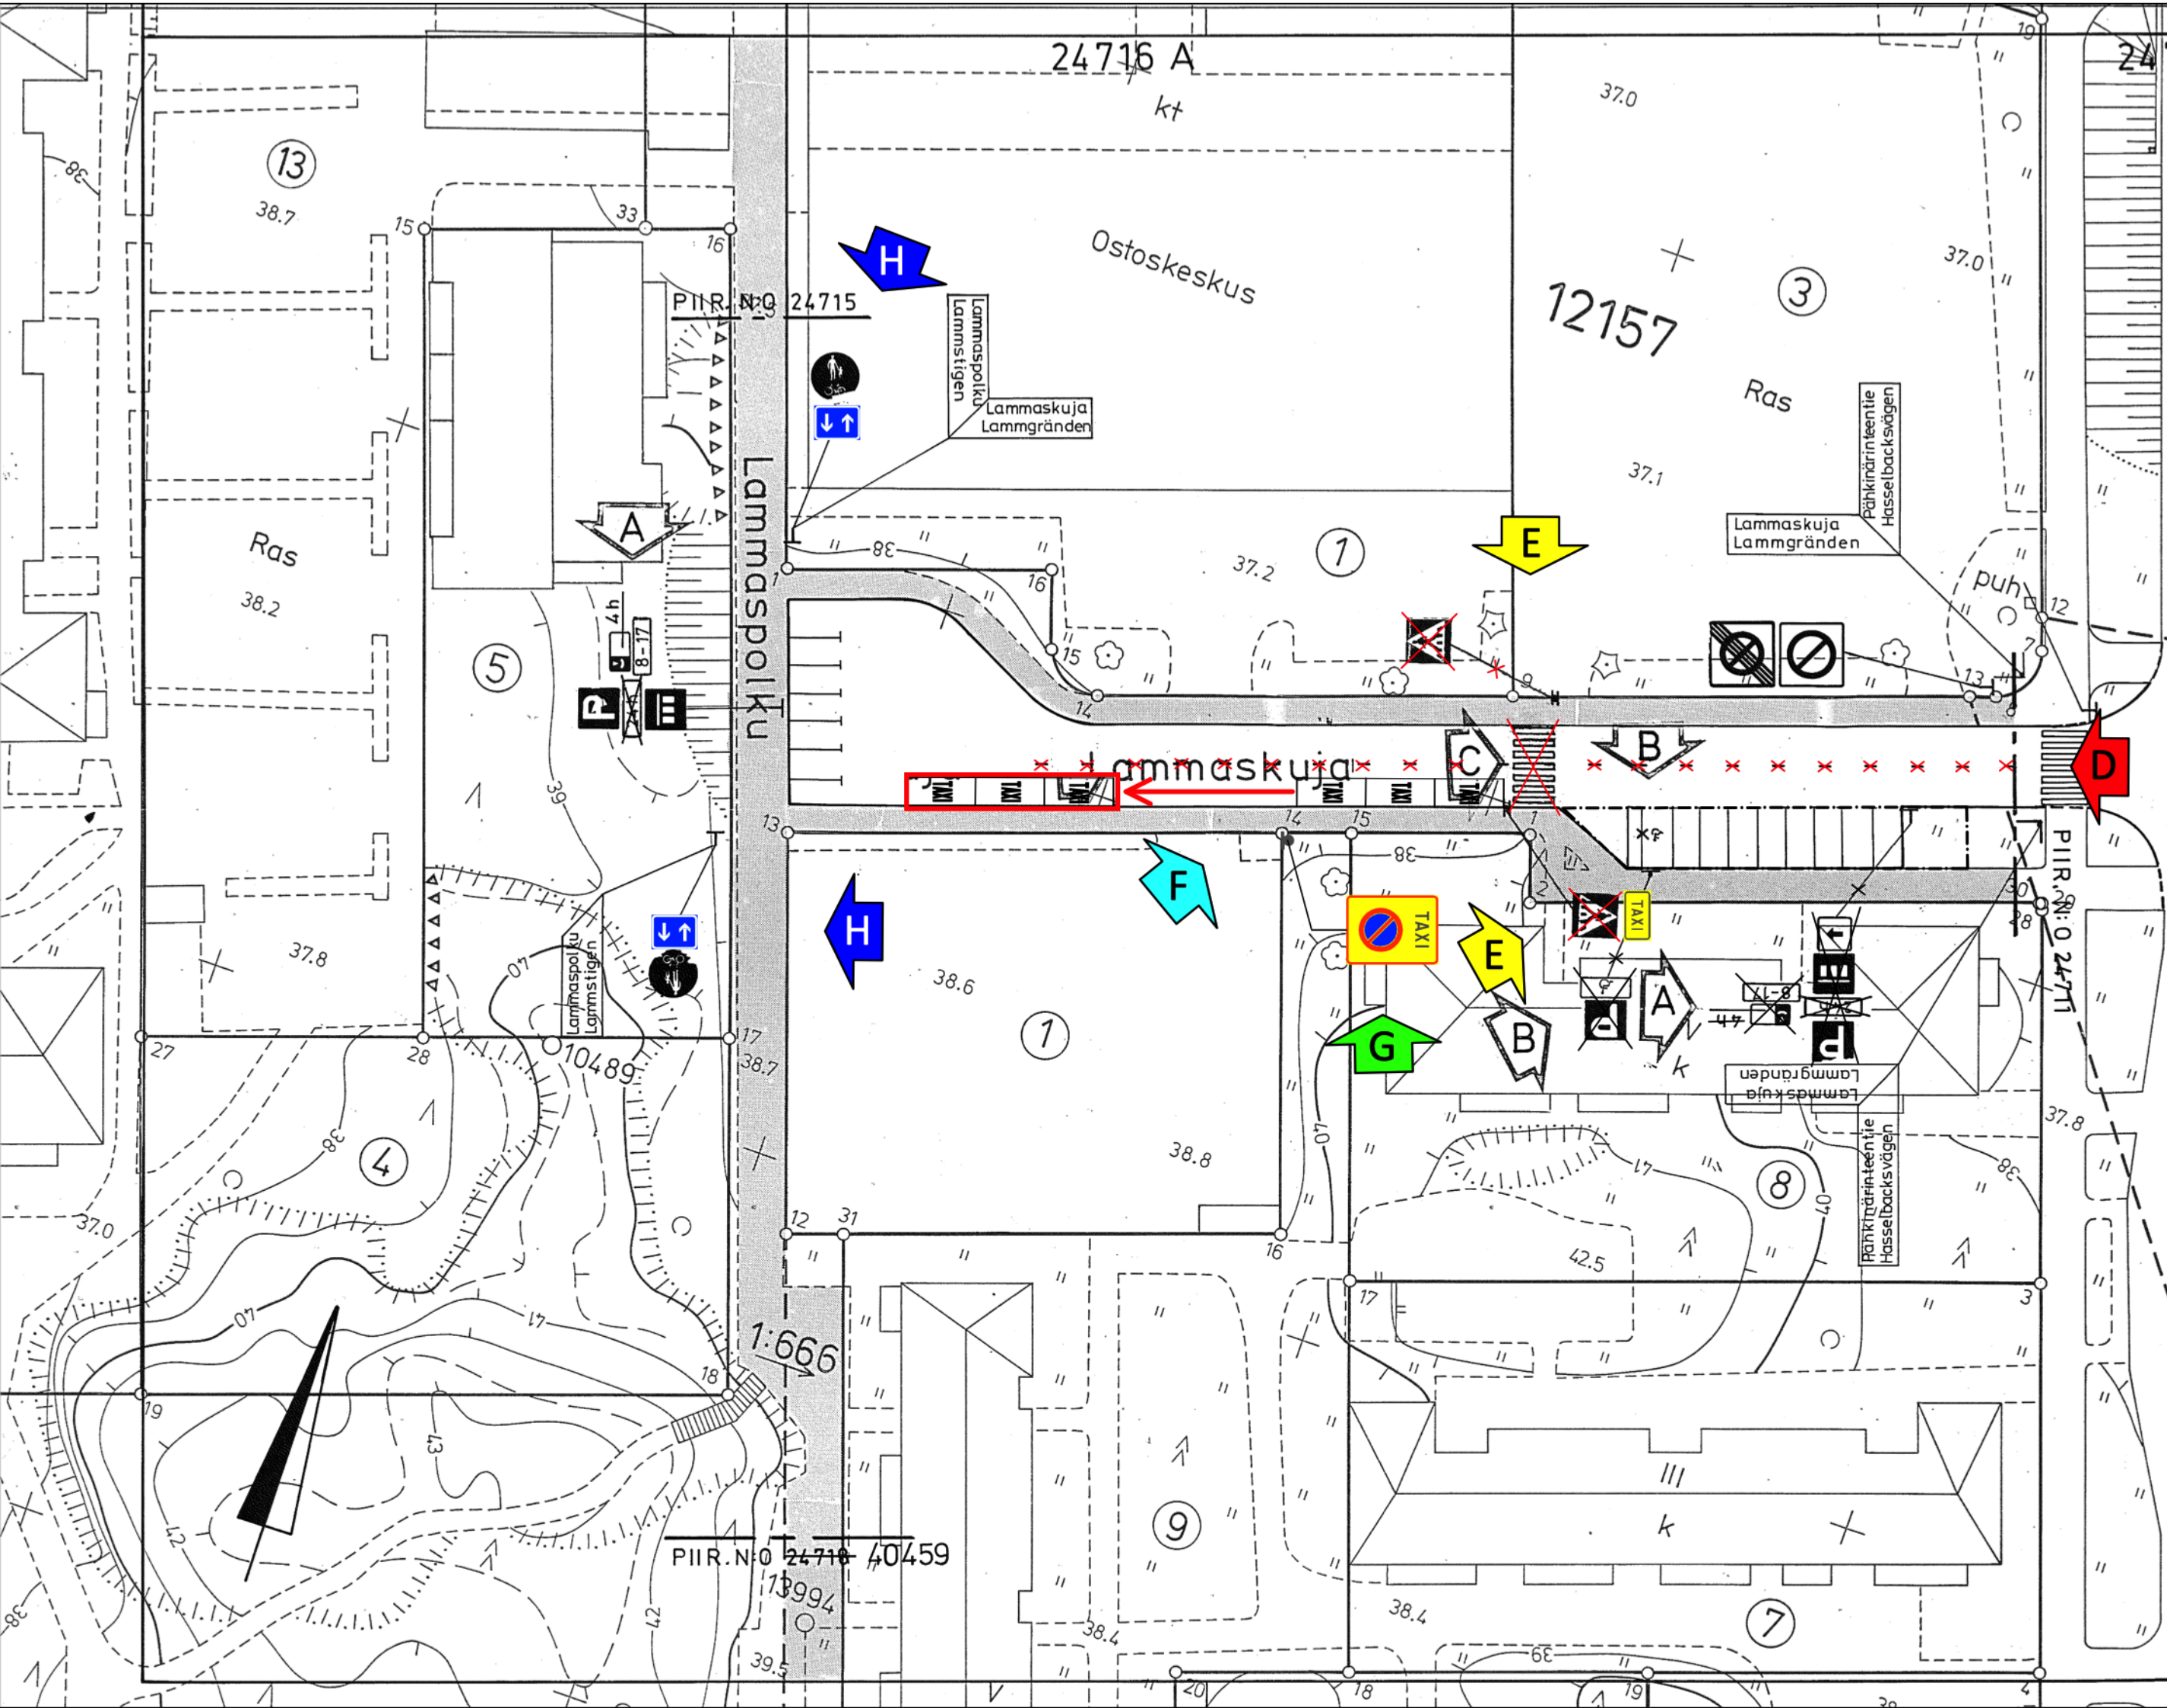

H	LISÄTTY LISÄKILPI H23.2 (2 KPL)	13.7.2022	SKo/TeVi/RTa
G	LISÄTTY MERKKI C41	13.7.2022	SKo/TeVi/RTa
F	LISÄTTY TIEMERKINTÄ M3 JA M14 (3KPL)	13.7.2022	SKo/TeVi/RTa
E	POISTETTU SUOJATIE MERKKEINEEN. LISÄTTY MERKKI E8	13.7.2022	SKo/TeVi/RTa
D	POISTETTU TIEMERKINTÄ K1	13.7.2022	SKo/TeVi/RTa
C	LISÄTTY SUOJATIE MERKKEINEEN	Hyv. 12.07.2012	kan Vies /ErHa /MiH
B	LISÄTTY MERKKI 677 JA 836 LISÄTTY KATUMERKINTÄ	Hyv. 26.10.2010	kan Vies /ErHa /MiH
A	POISTETTU MERKKI 854 2 KPL LISÄTTY MERKIT 856 b JA 851 2 KPL	Hyv. 26.10.2010	kan Vies /ErHa /MiH

MUUTETTU TIELIIKENNEASETUksen 07.05.1997 MUKAISEKSI
KORVAA PIIRUSTUKSEN N:O 17699

 VANTAAN KAUPUNGIN RAKENUSVIRASTO Kunnallistekniikan suunnitteluosasto	Hyv.	23.5.90	P. K. K.
	Tark./Tark.	14.6.98	T. K.
	Suunn./Piirt.	06.03.90	P. K.
	Suhde		Piir.n:o
12 HÄMEENKYLÄ LAMMASKUJA	1 : 500		24716
ASEMAPIIRUSTUS 122 LIIKENNEMERKKI-JA AJORATAMAALAUSSUUNN.	Liitt.piir.n:o 24715, 40459, 24711		
	Tark.		
	Hyv. LIP.138, 90		§ 166
Vahv.			