


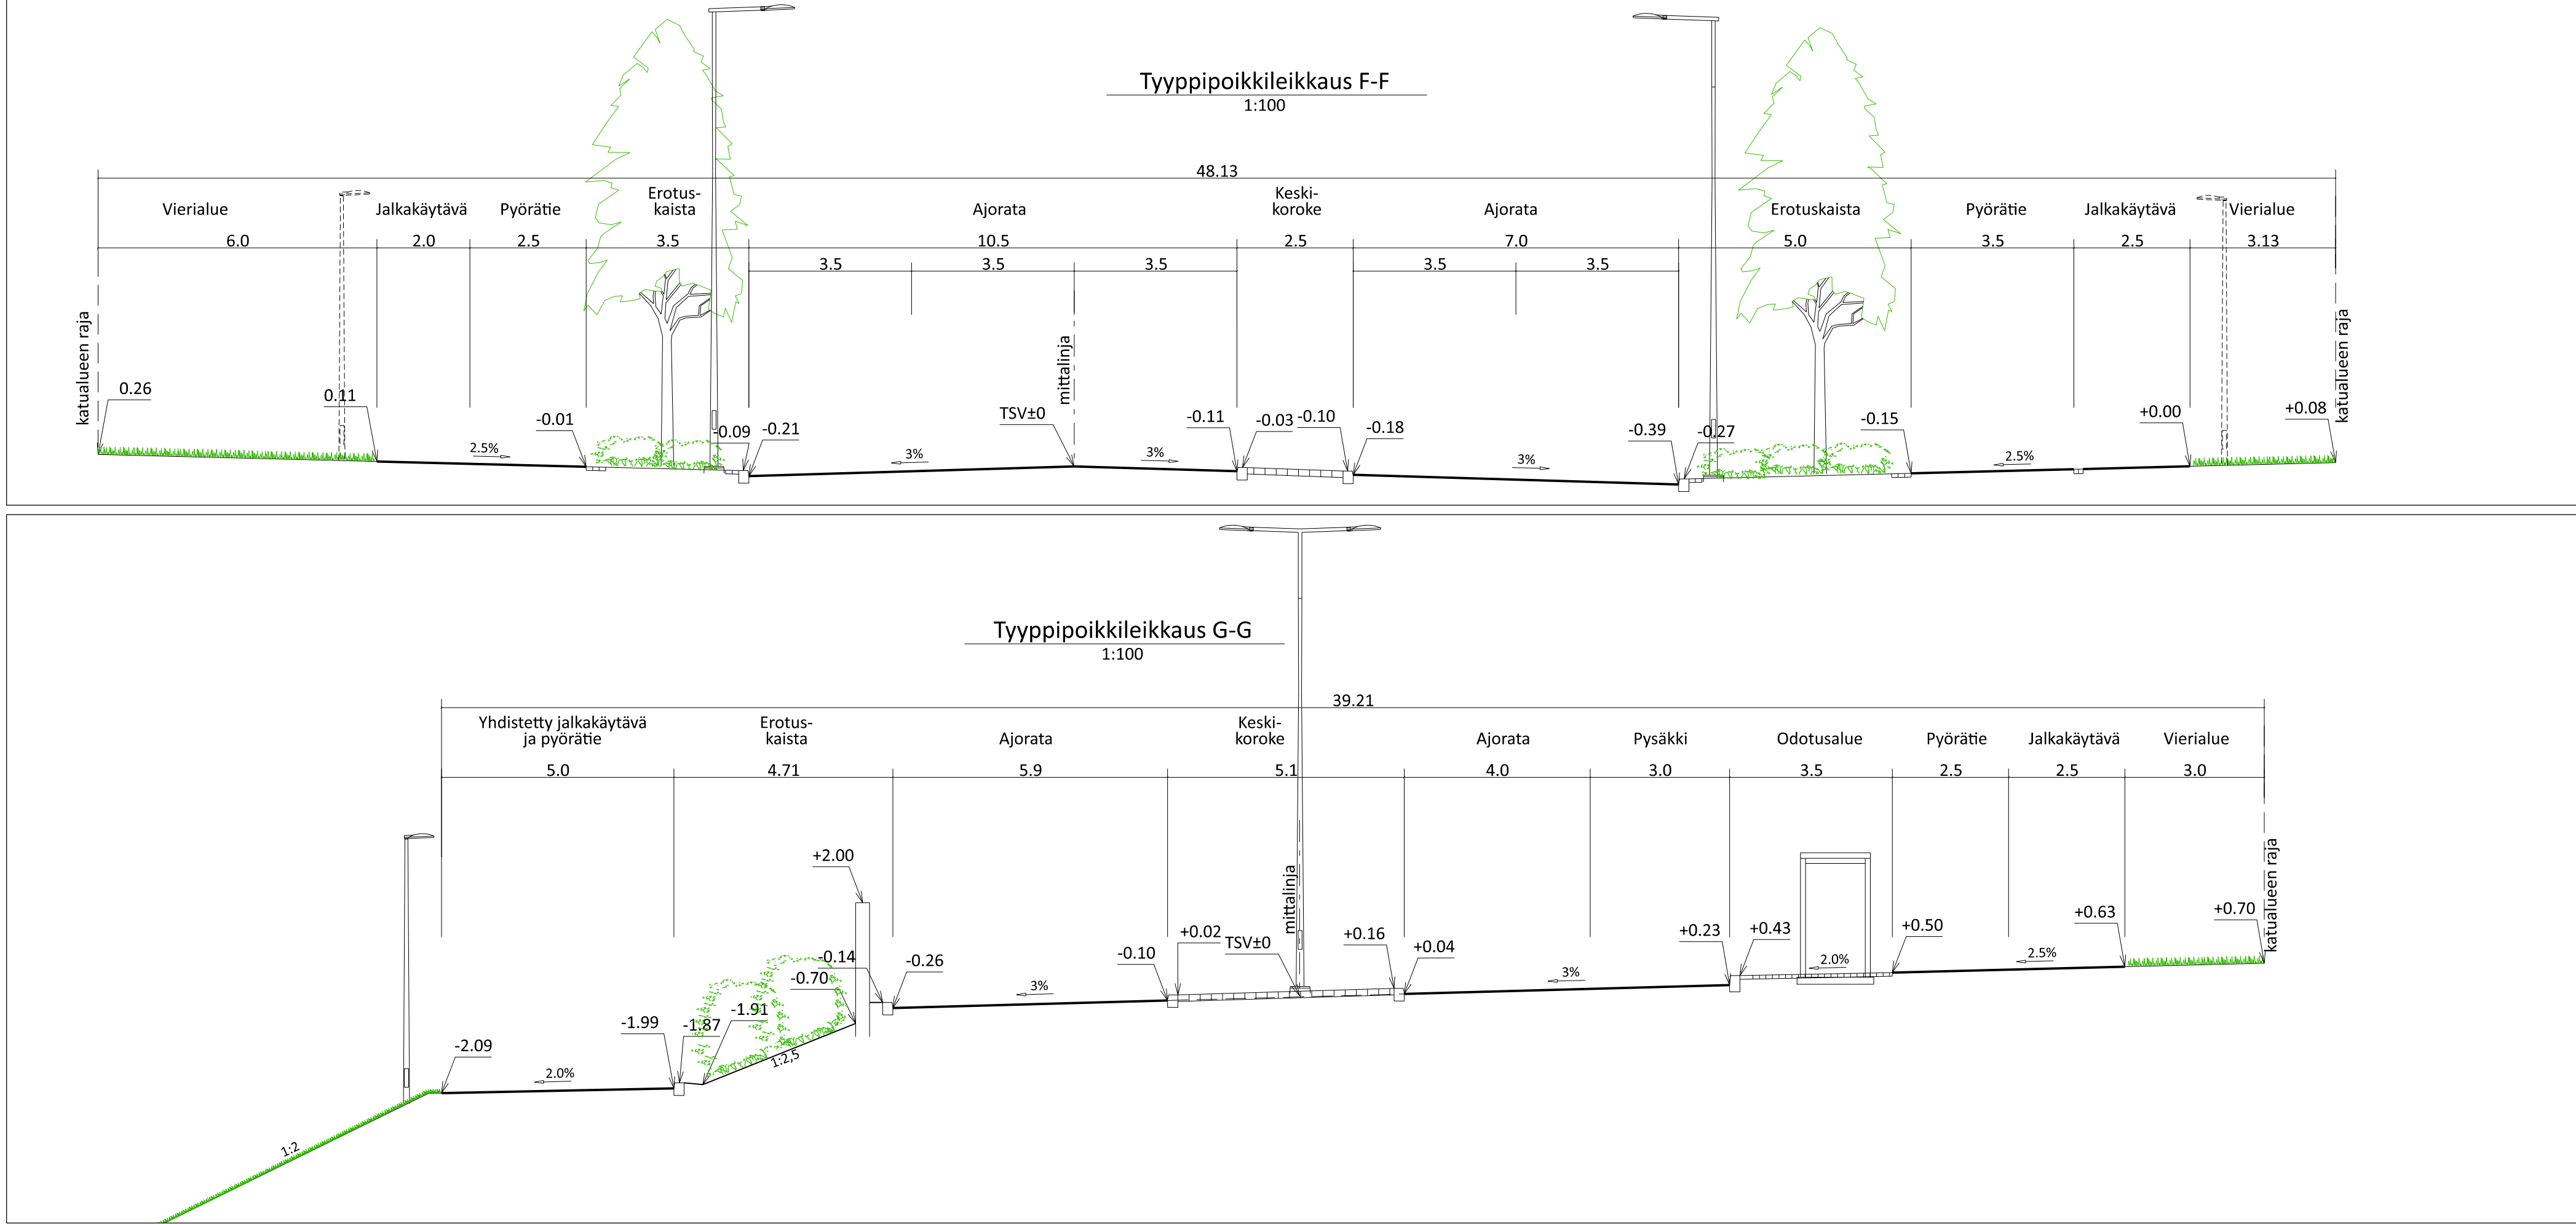

- MERKINNÄT**
- Ajorata, asfaltti
 - Pyöräilyln baana, asfaltti punainen
 - Jalkakäytävä / pyörätie, asfaltti
 - Betonikivi, harmaa
 - Betonilaatta, harmaa
 - Nupukivi, harmaa
 - Murske
 - Linja-autopysäkki tyyppiirustusten mukaisesti: Betonikivi, musta
 - Betonikivi, valkoinen, noppakiviraita, harmaa
 - Nurmikivi
 - Maisemanurmi
 - Monilajinen lehtipensasvaltainen istutus, korkea/matala
 - Köynnösistutusalue
 - Maanpeitekasvillisuus, puuvartinen, sisältää sipulikasveja
 - Niitty, korkea
 - Istutettava lehtipuu leveä, kujanteessa laji vaihtelee
 - Istutettava lehtipuu leveä, kujanteessa laji vaihtelee, rungonsuoja
 - Istutettava yksittäispensas, korkea, lehti/havu
 - Nykyinen kasvillisuuden raja
 - Noppakiviraita, harmaa 2- tai 3 kiveä
 - Luonnonreunatuki, harmaa
 - Luonnonreunatuki, madallettu, harmaa
 - Luonnonreunatuki, luiskattu, harmaa
 - Luonnonreunatuki, upotettu, harmaa
 - Kadun liikimääräinen korkeusasema
 - Tukimuuri
 - Kaide
 - Pysäkkikatos
 - Roska-astia
 - Aikataulunäyttö
 - Pyörätelineet
 - Uusi valaisinpylväs
 - UV-keskus
 - Puoliportaali
 - Liikennevalo-ohjattu liittymä
 - Hulevesiviemäri ja ritiläkaivo
 - Oja / painanne, virtaussuunta
 - Puro

