
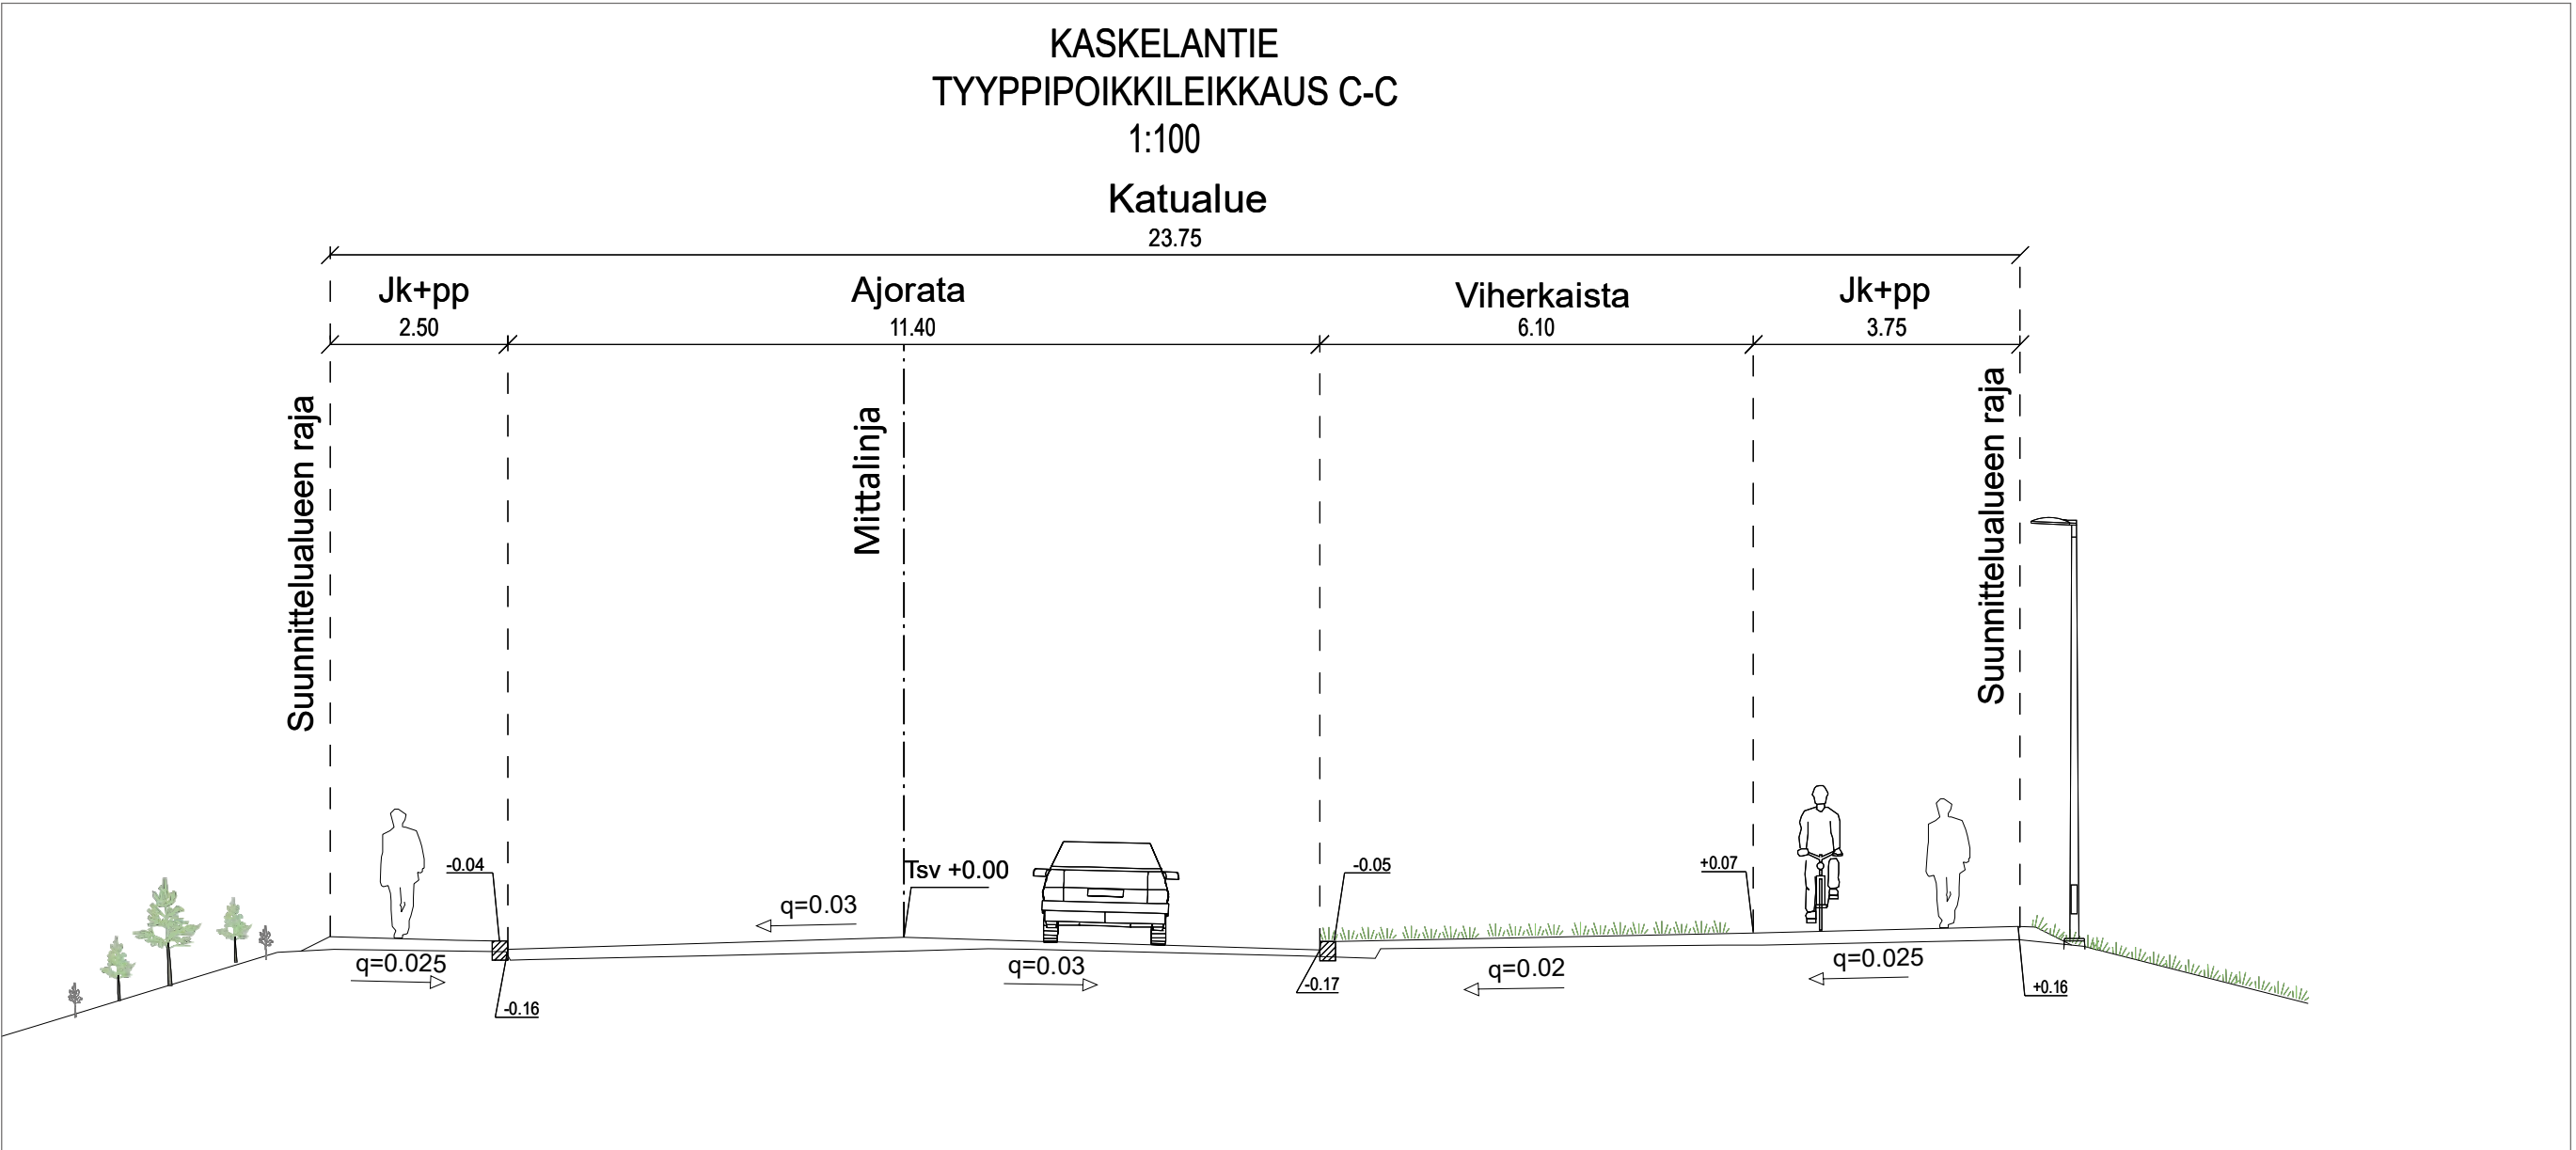
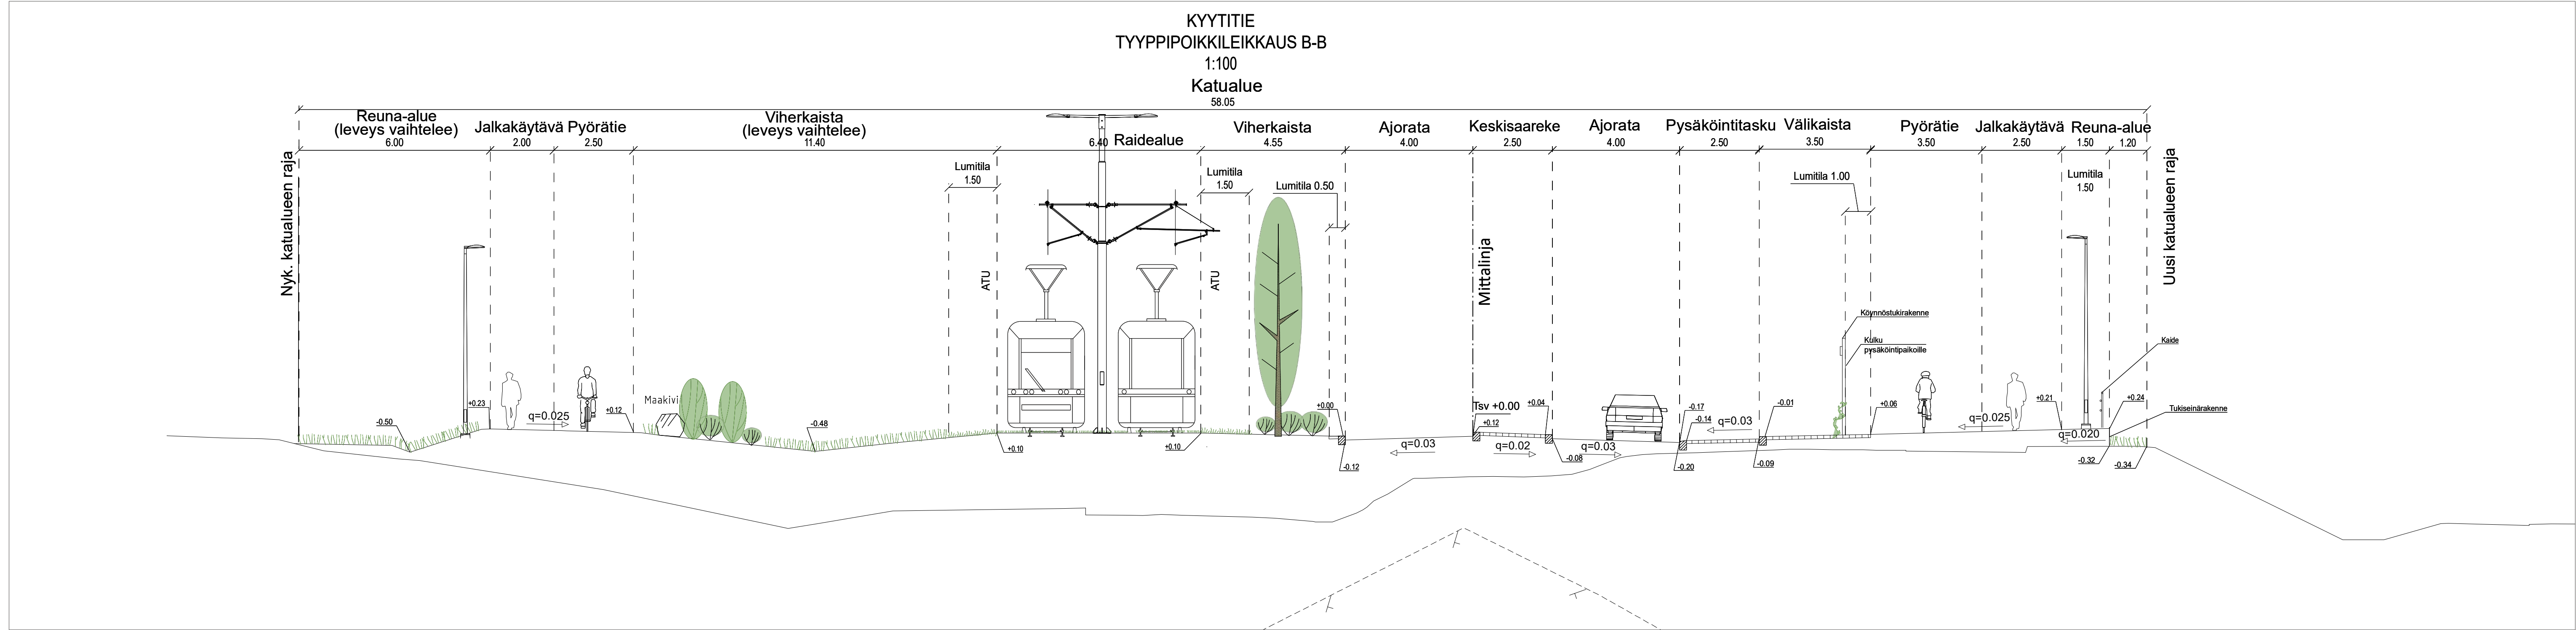


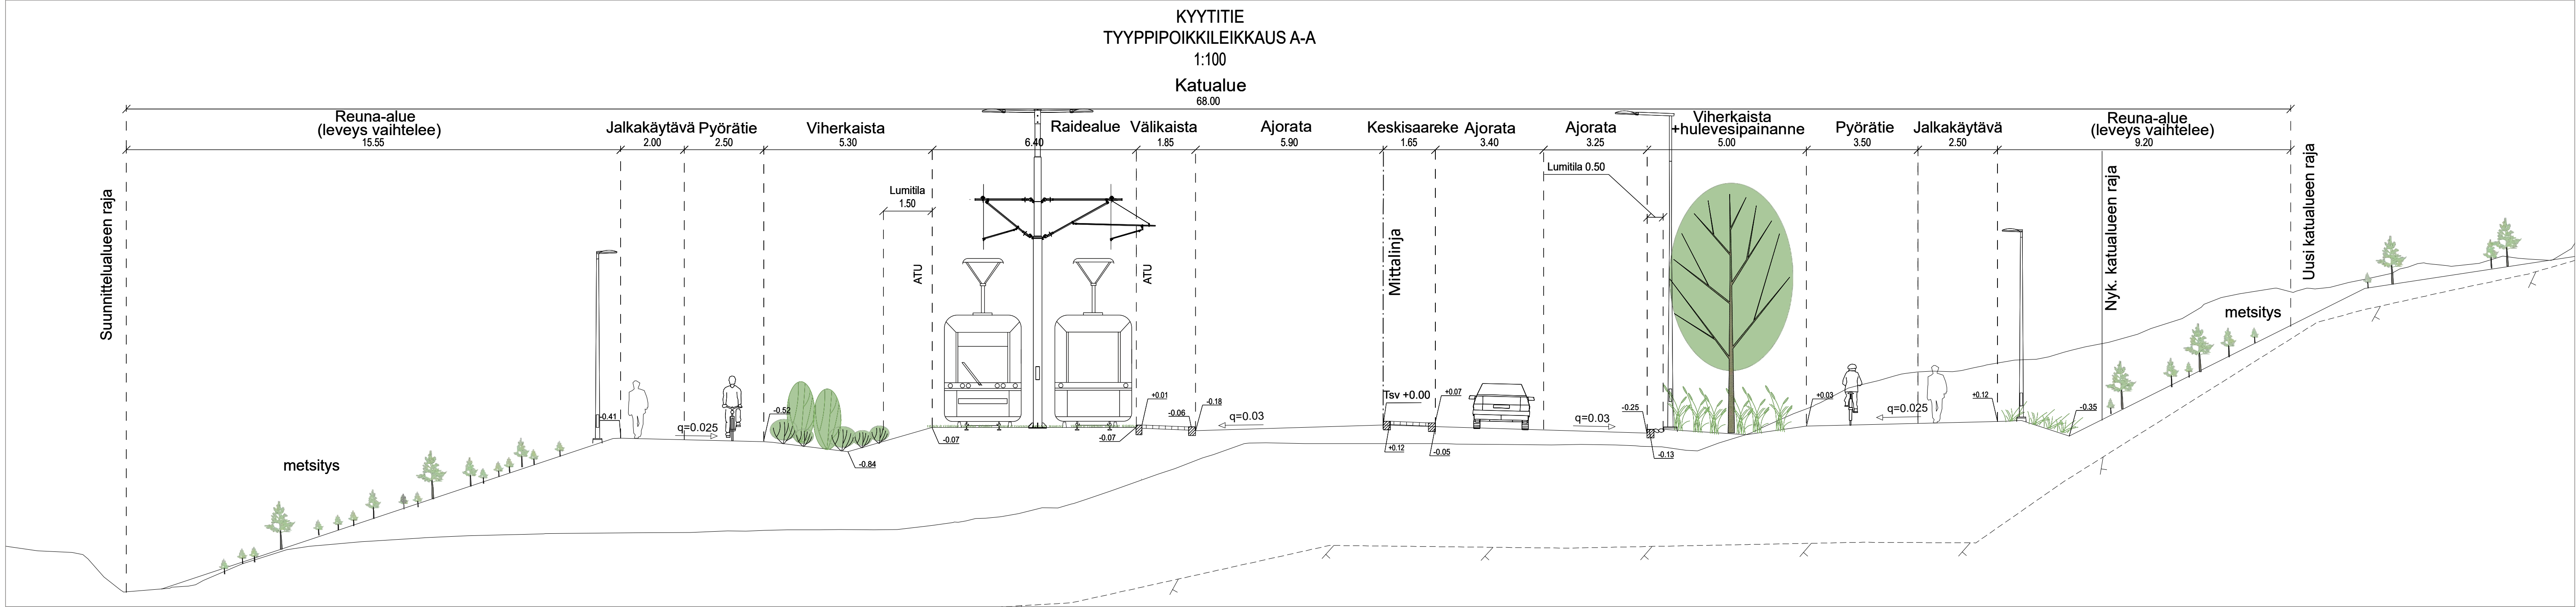

 VANTAAN KAUPUNKI KADUT JA PUISTOT		Hyv.	
		Tark.	
		Suunn.	
94 HAKUNILA KYYTITIE VÄLILLÄ LAHDENVÄYLÄ - LAHDENTIE KASKELANTIE TYYPPIPOIKKILEIKKAUKSET		Mittakaava 1:100	Koord.järj. ETRS-GK25 Korkeusjärj. N2000
		Liitt.piiir.no 58638-1	
		Piiir.no	
209 HALLINNOLLISET KATUSUUNNITELMAT		58638-3	
GEOTEK- NIIKKA	Hyv.		
	Tark.		
		3.10.2022	Tark. K. KITTINEN, S. NIEMELÄ-PRITTINEN
		3.10.2022	Suunn. M. HINTTALA, E. SIHVOLA