




Bruttoala	
Tila	Pinta-ala


1.krs	1018,0 m ²
2.krs	789,5 m ²
yht.: 2	1808,0 m ²

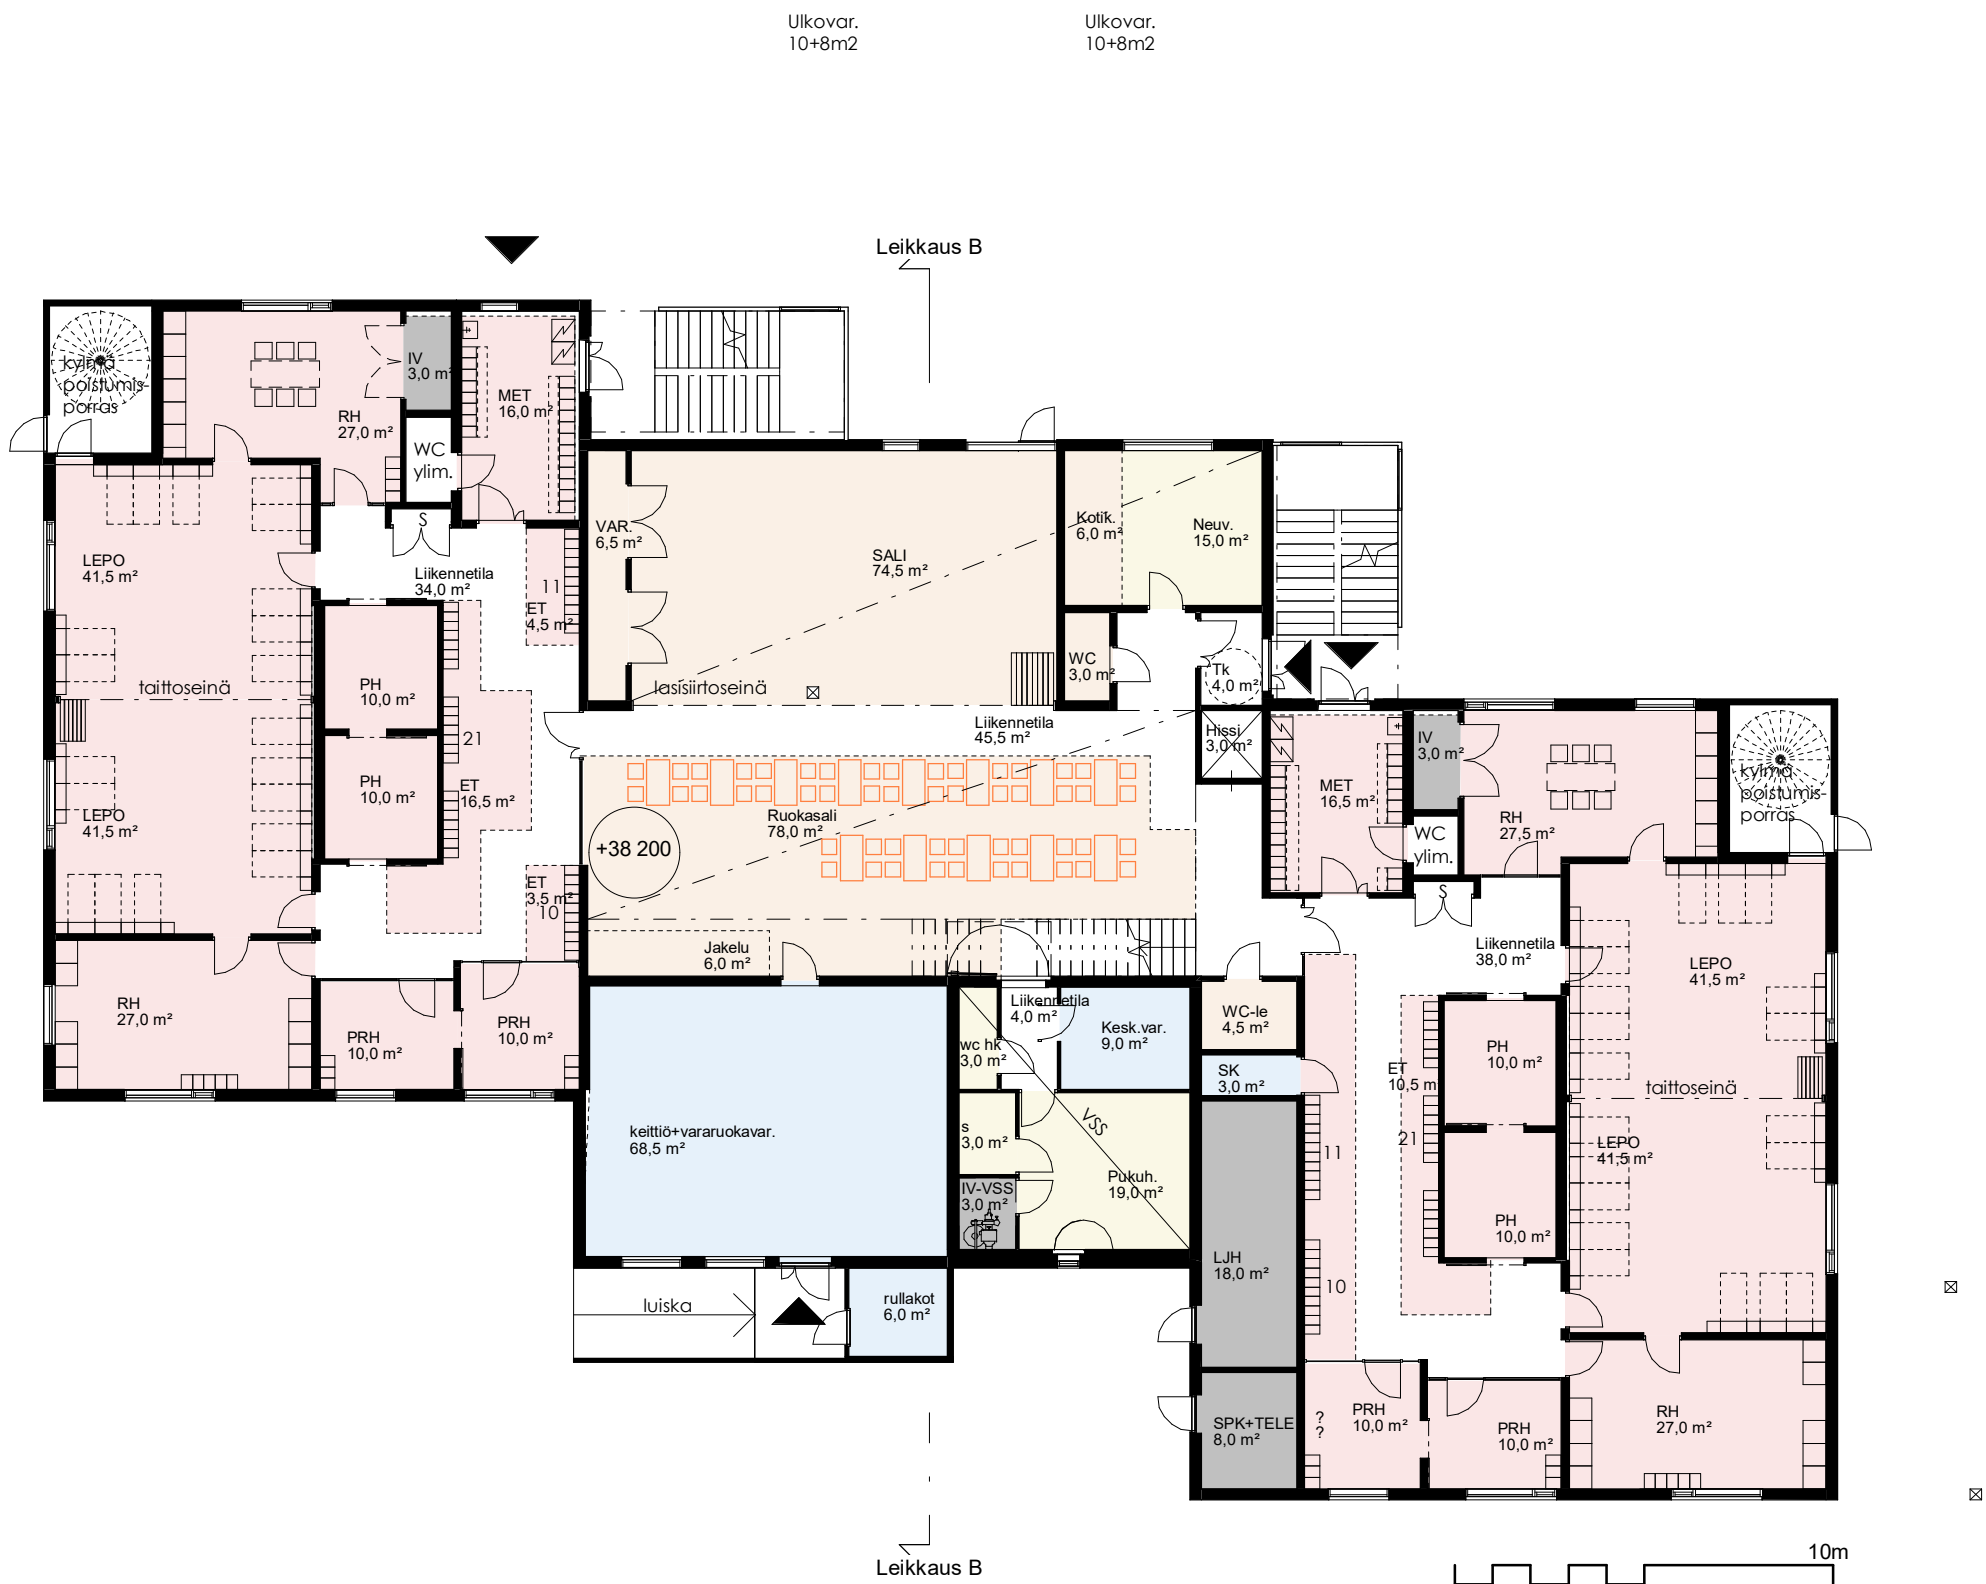

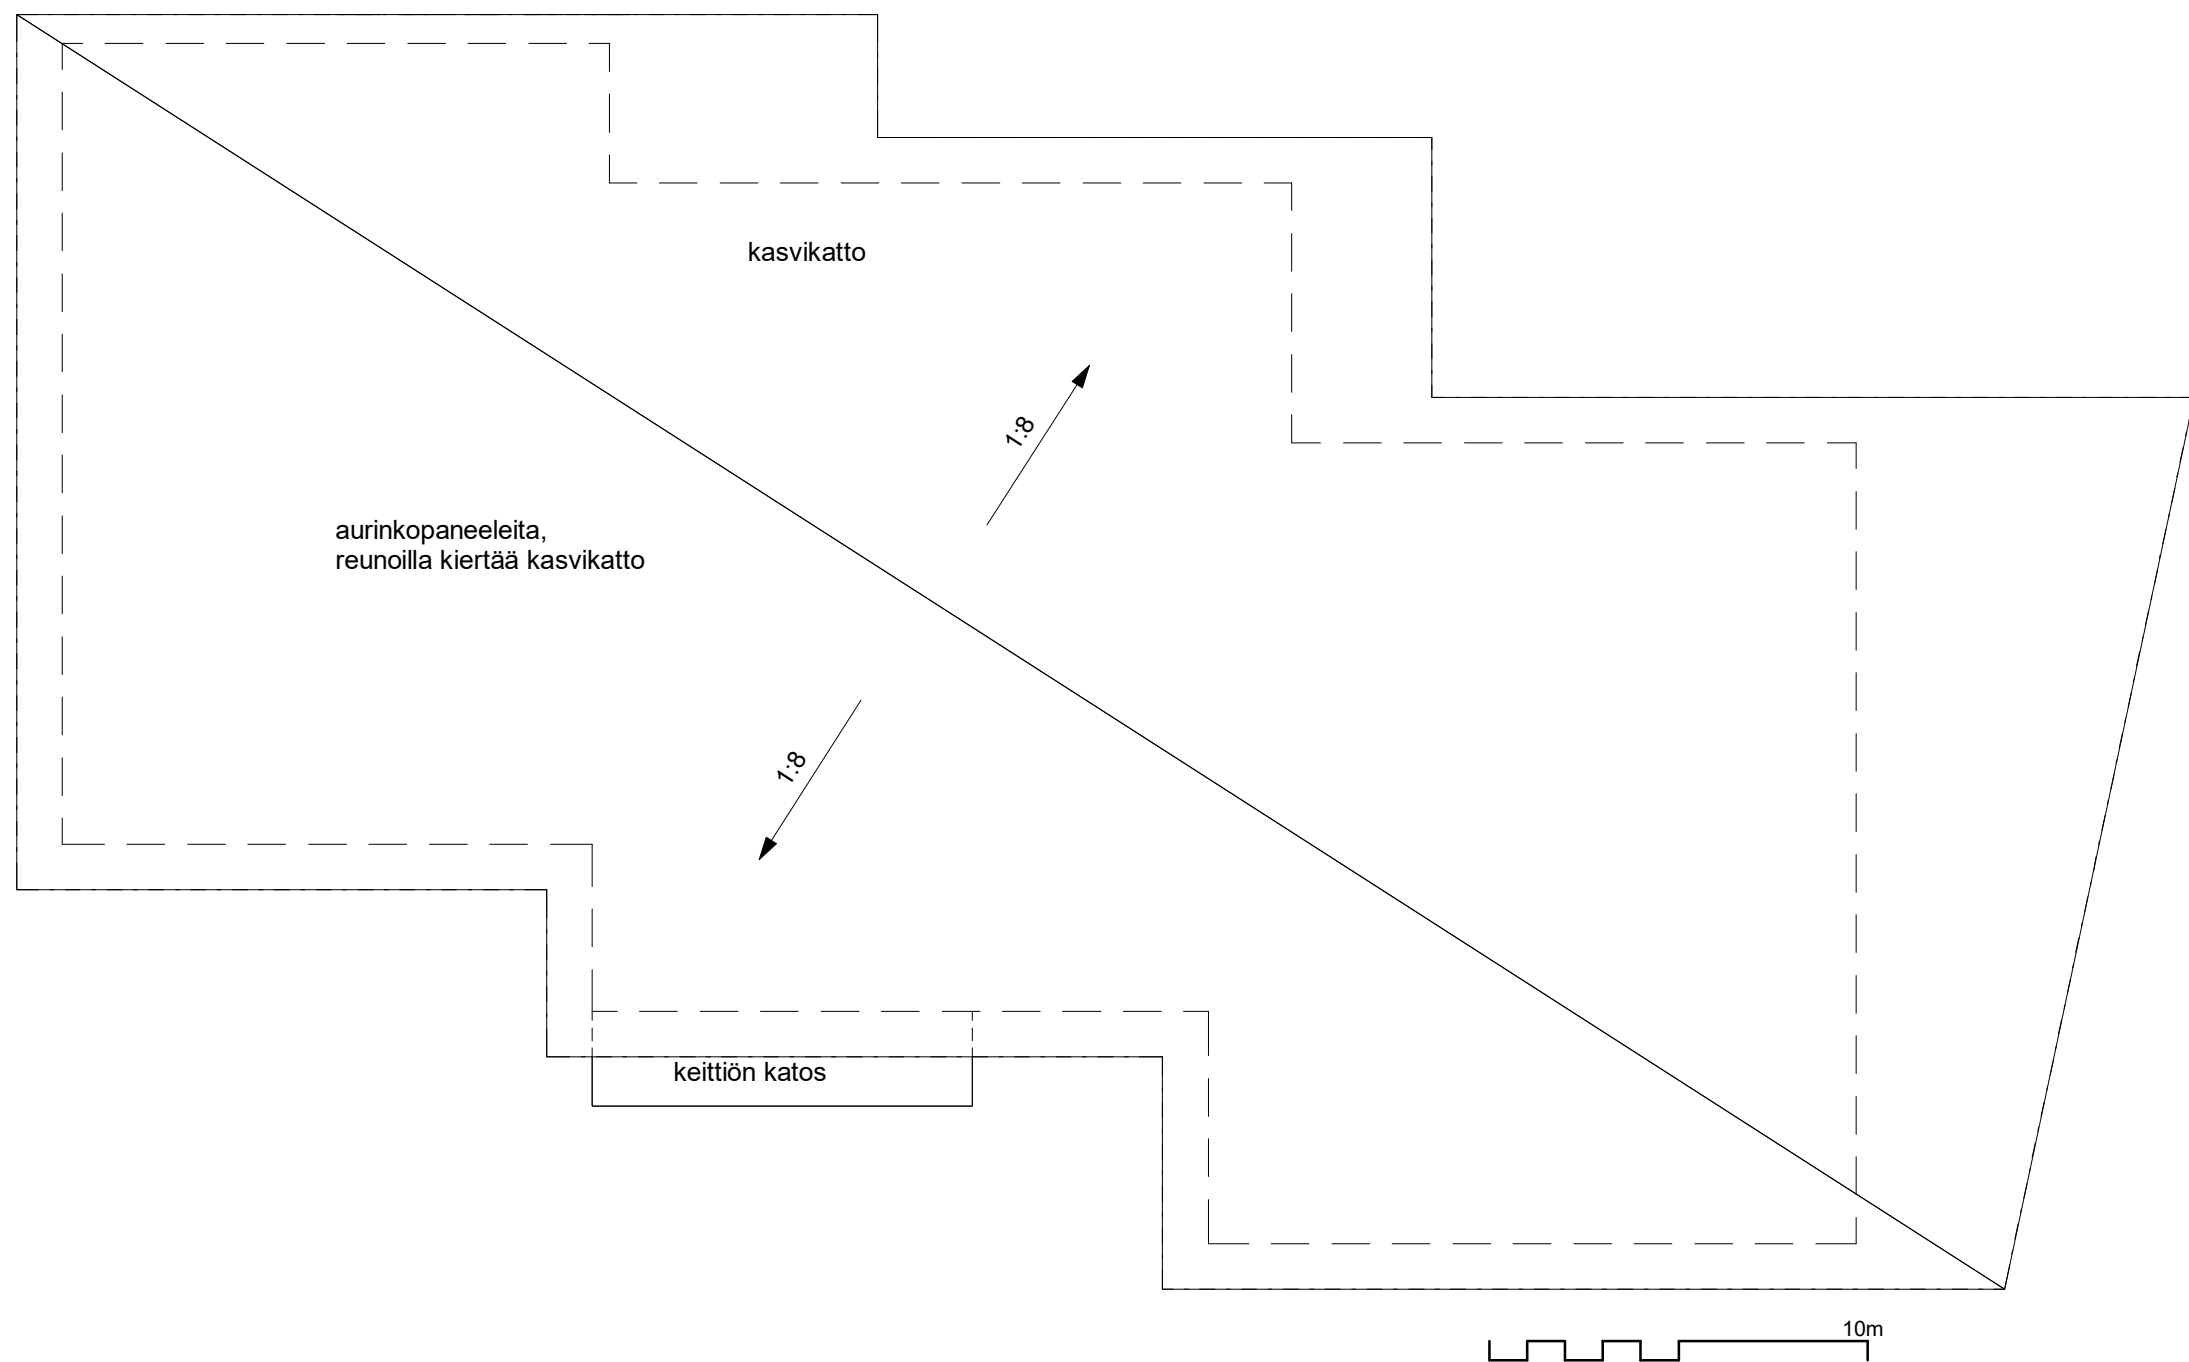


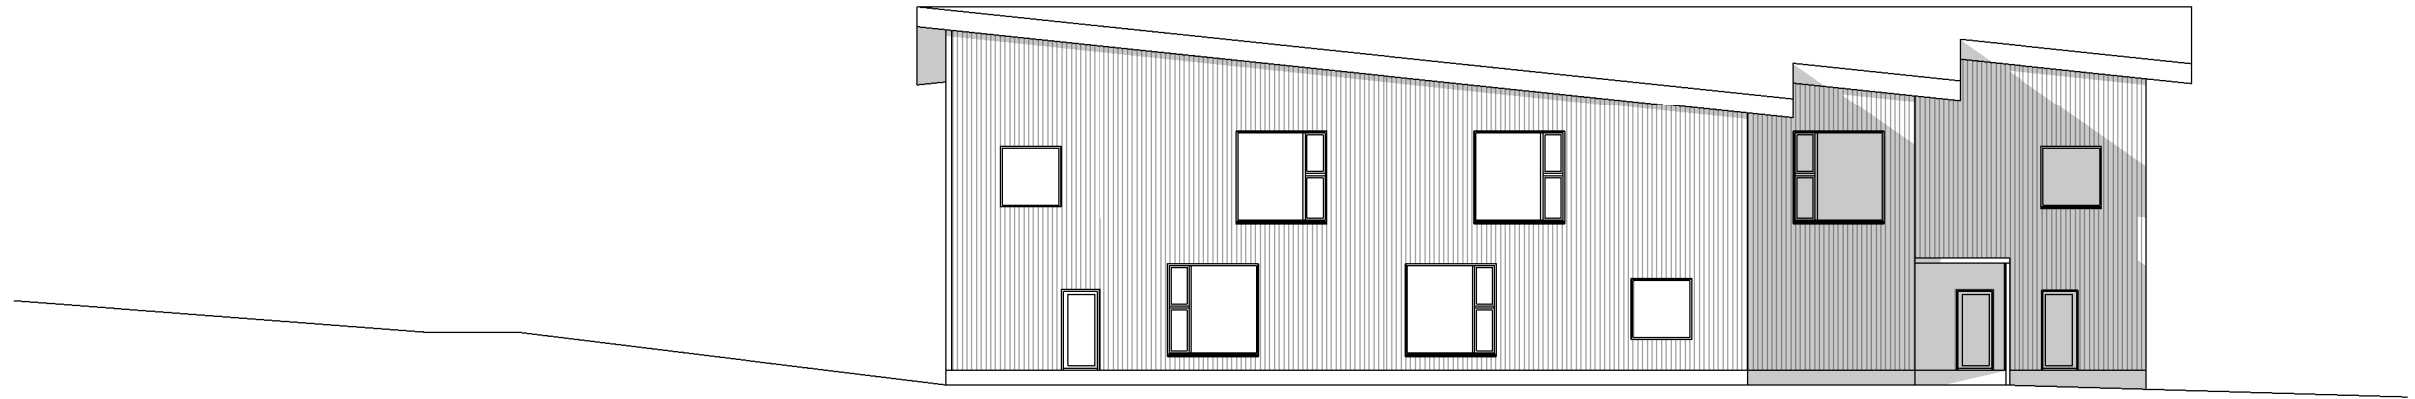


Julkisivu lounaaseen 1 : 200

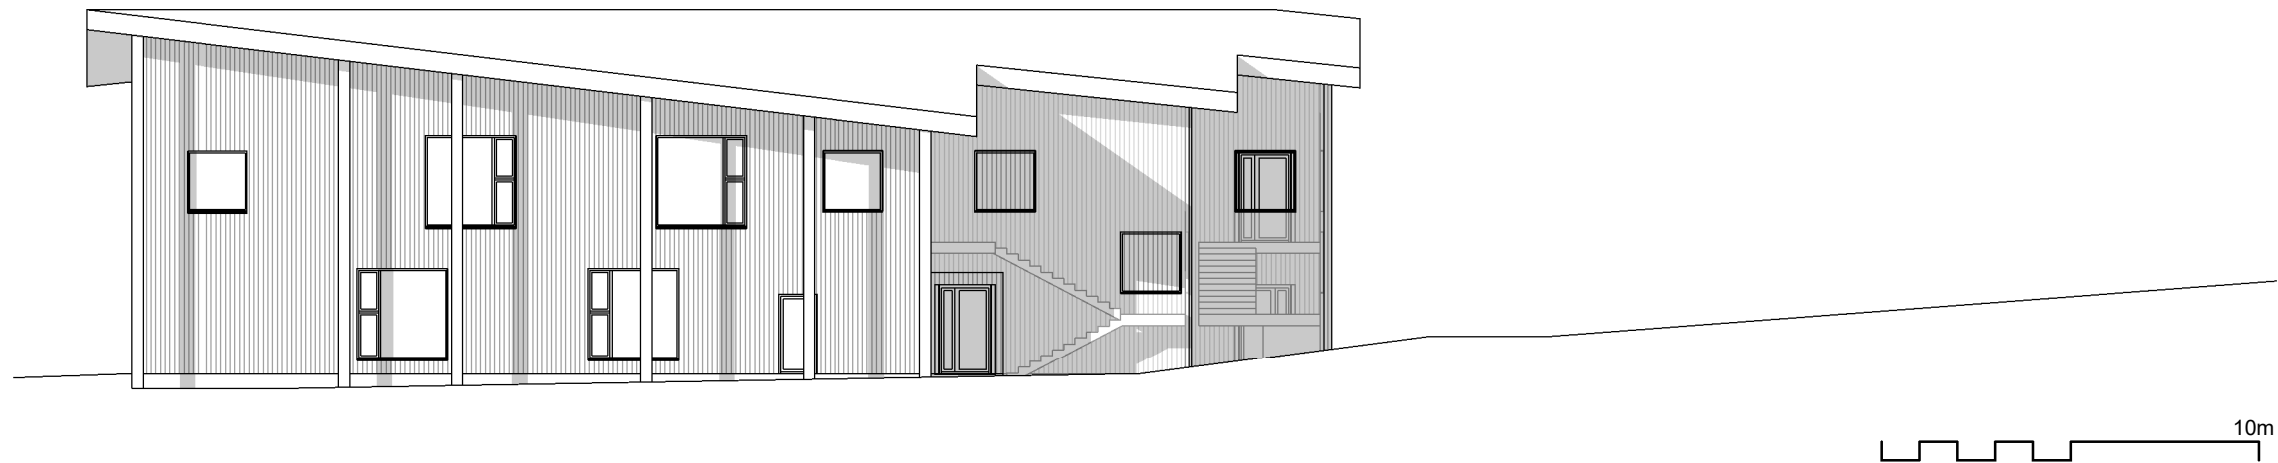

Julkisivu koilliseen 1 : 200

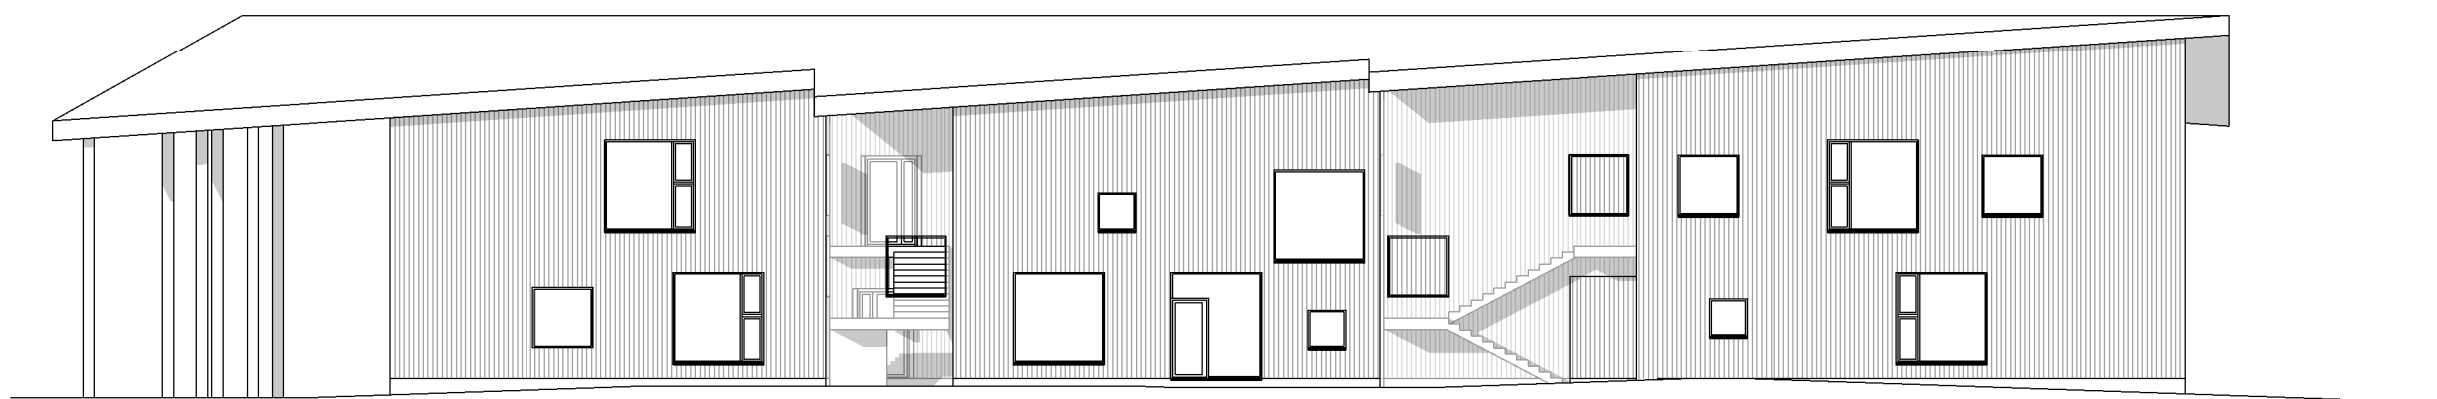

Julkisivu luoteeseen 1 : 200

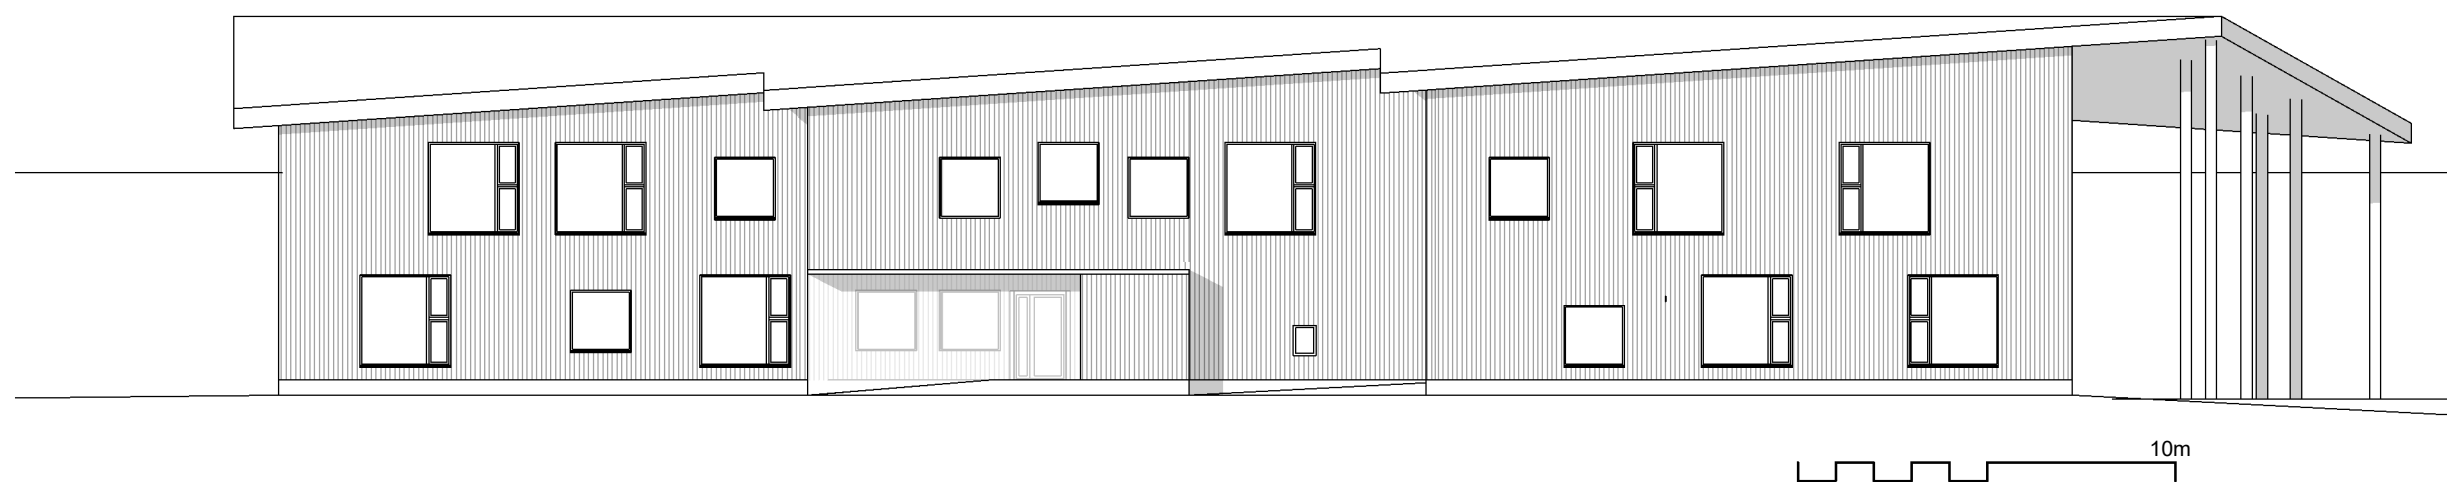

Julkisivu kaakkoon 1 : 200

