


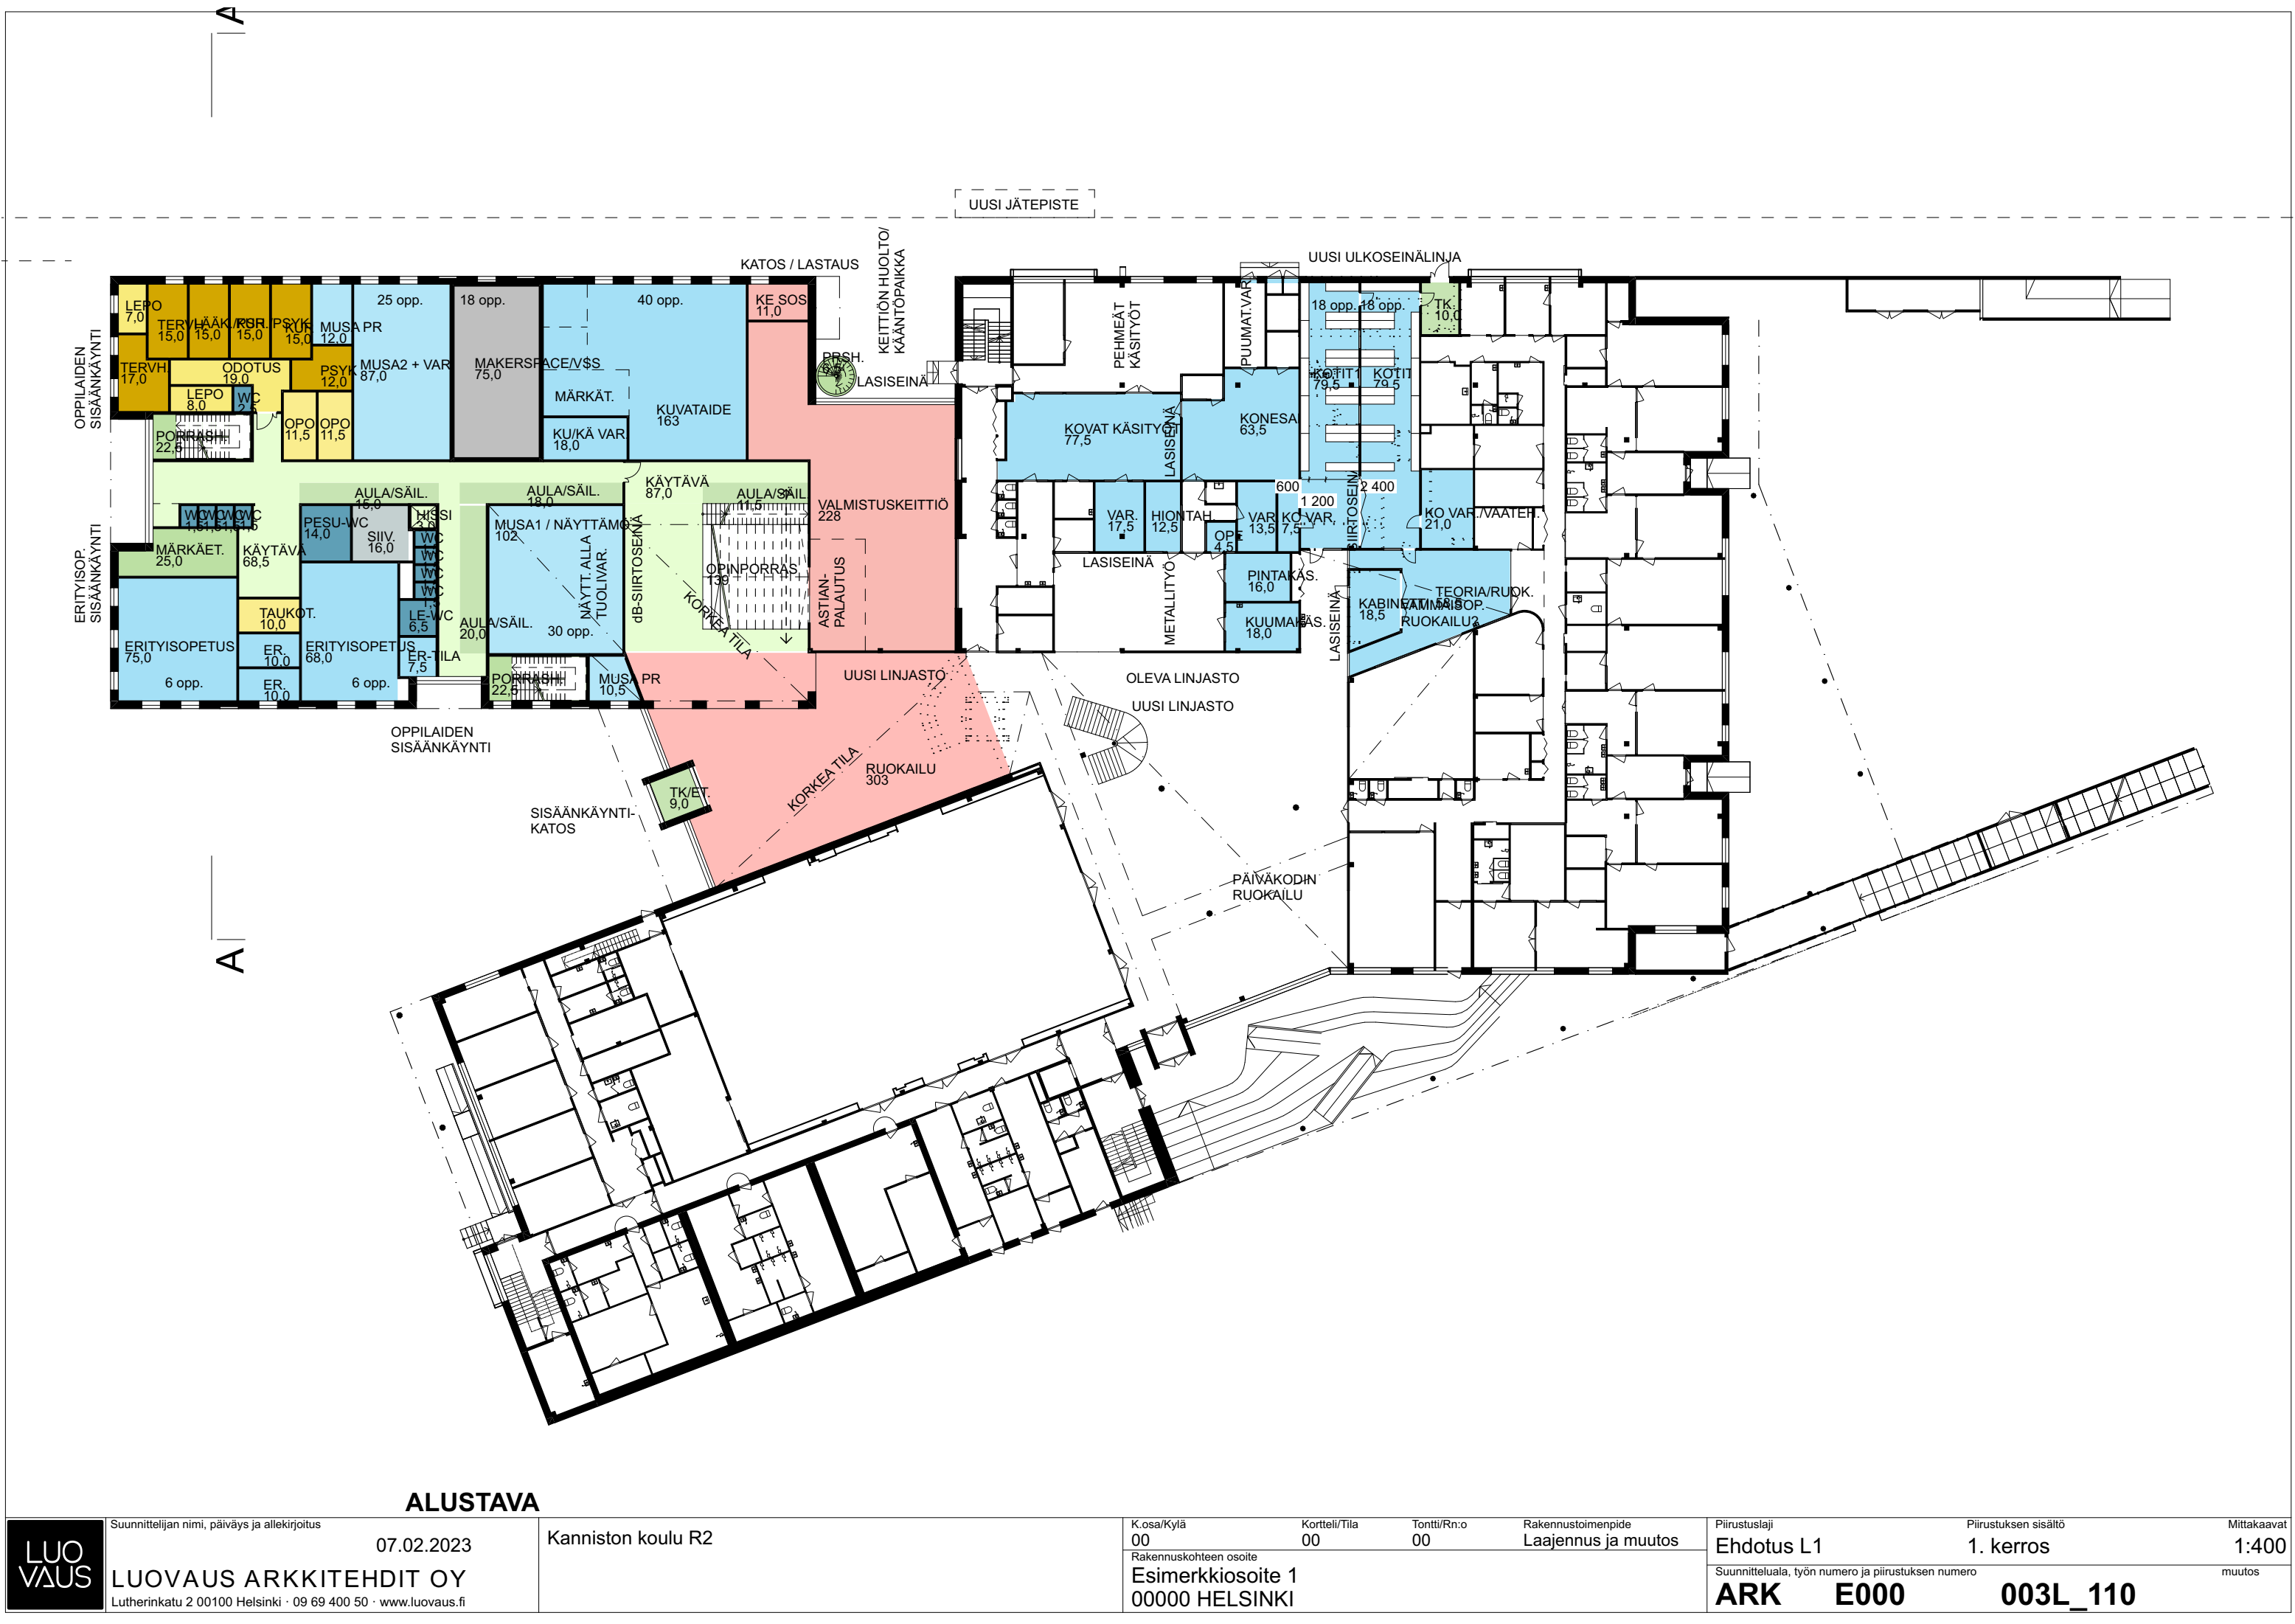

ALUSTAVA		Kanniston koulu R2		K.osa/Kylä 00	Kortteli/Tila 00	Tontti/Rn:o 00	Rakennustoimenpide Laajennus ja muutos	Piirustuslaji Ehdotus L1	Piirustuksen sisältö 1. kerros	Mittakaavat 1:400
Suunnittelijan nimi, päiväys ja allekirjoitus		Suunnittelija		Rakennuskohteen osoite		Suunnittelualua, työn numero ja piirustuksen numero		muutos		
07.02.2023		LUOVAUS ARKKITEHDIT OY		Esimerkkiosoitte 1		ARK E000 003L_110				
Lutherinkatu 2 00100 Helsinki · 09 69 400 50 · www.luovaus.fi				00000 HELSINKI						