

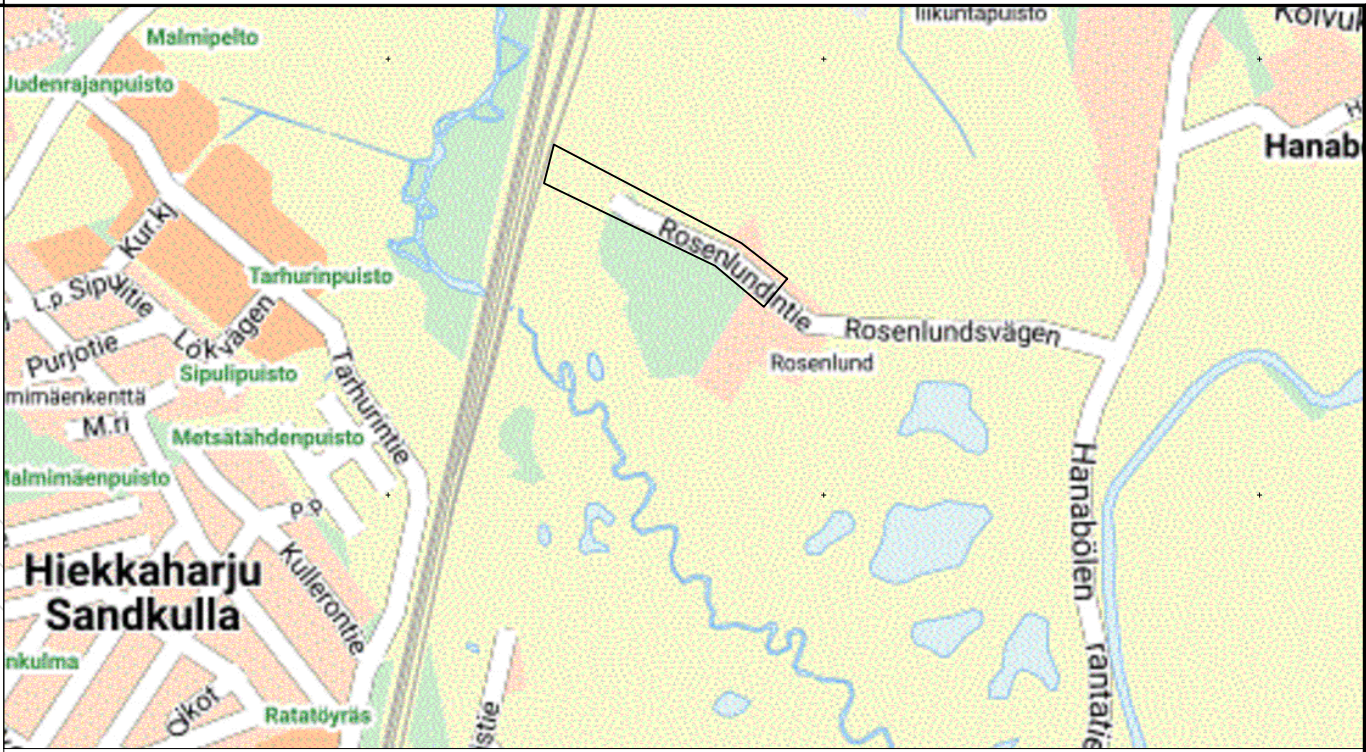
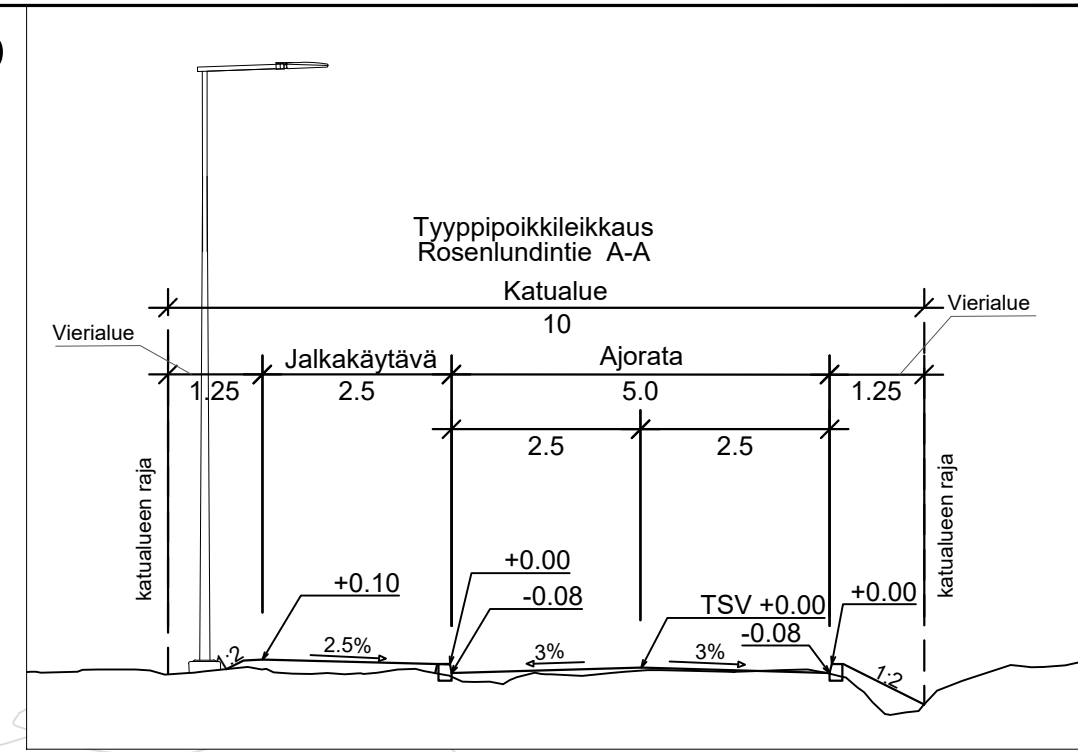
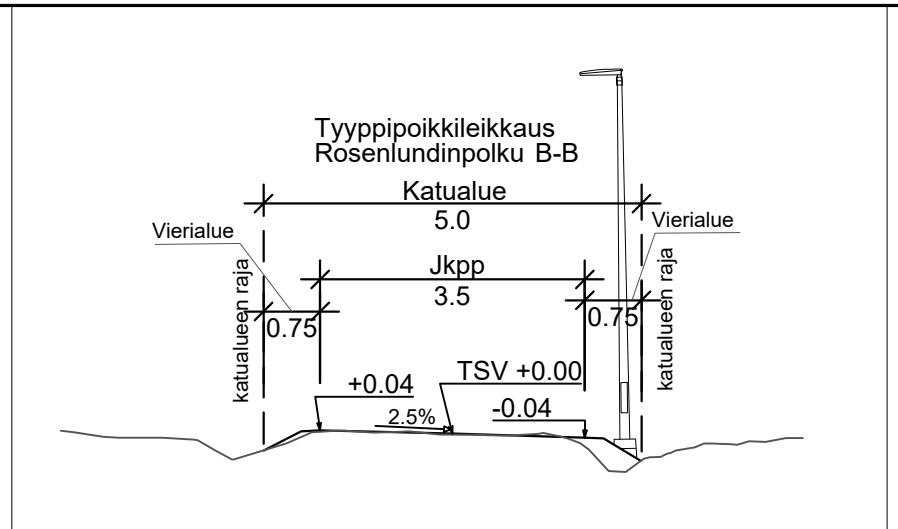


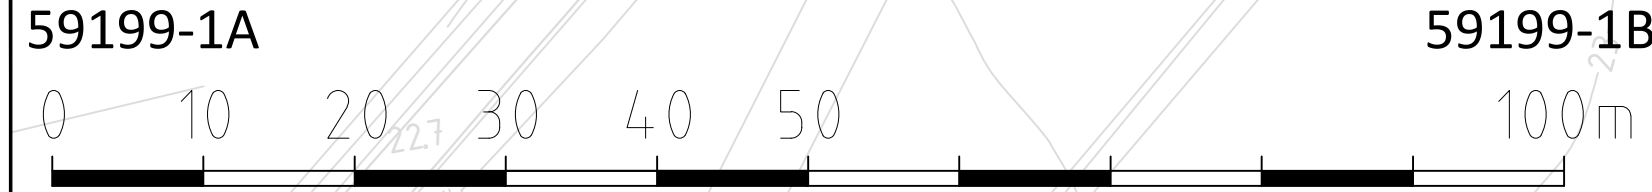

MERKINNÄT

- Asfaltti ajorata
- Asfaltti JK, JKPP
- Nurmi
- Suunniteltu hulevesiviemäri ja hulevesikaivo
- Valaisin
- Rumpu
- Painanne
- Luonnonreunatuki, V170 harmaa
- Madallettu reunatuki
- Likimääräinen korkeusasema

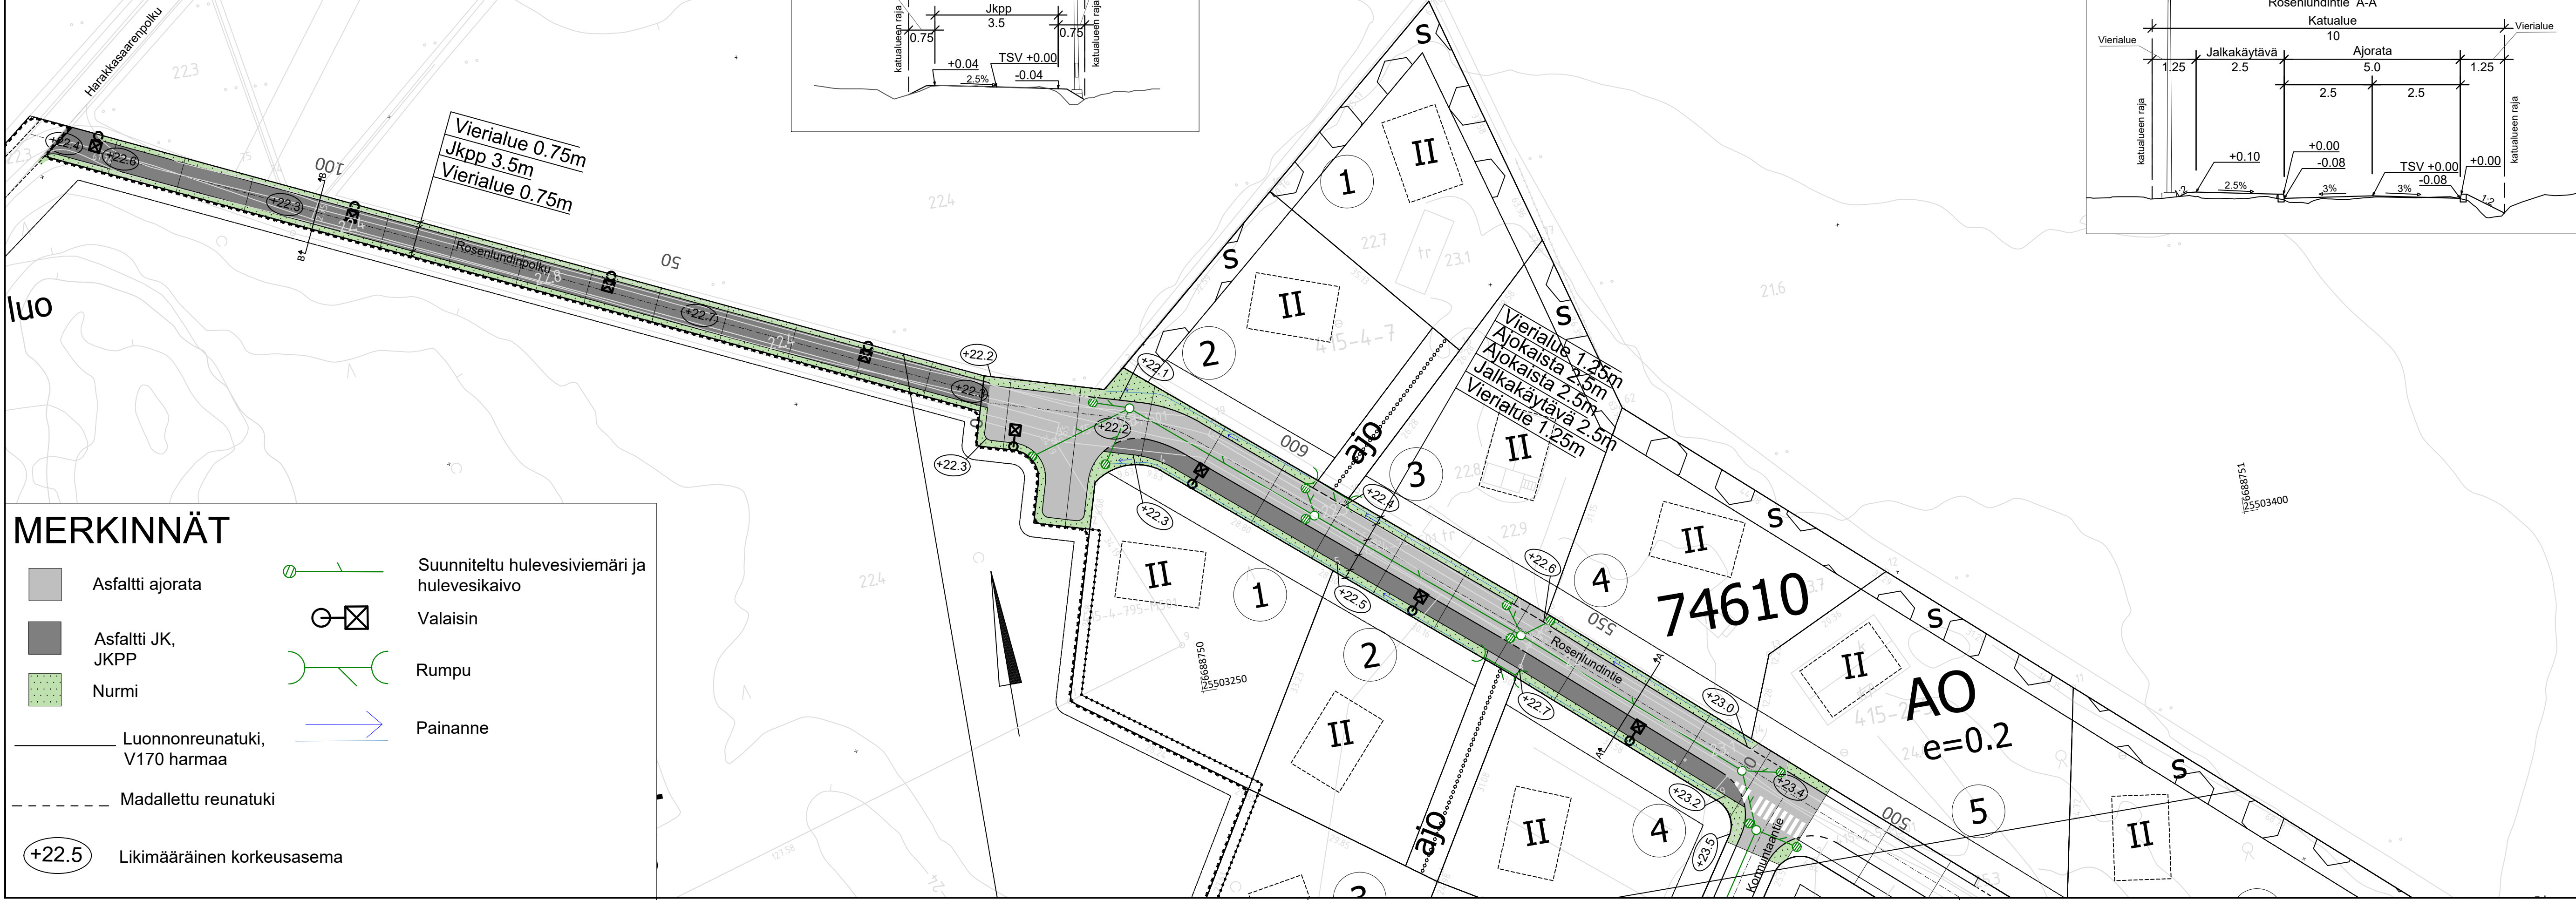

		VANTAAN KAUPUNKI KADUT JA PUISTOT		Hyv.	
				Tark. Paula Luomala	
		28.03.2023		Suunn.	
74		HAVUKOSKI		ROSENLUND 741600	
		ROSENLUNDINTIE JA ROSENLUNDINPOLKU välillä Kormuntaantie-Harakkasaarenpolku KATUSUUNNITELMA		Mittakaava 1:100 1:500	
				Koord.järj. ETRS-GK25 Korkeusjärj. N2000	
				Liitt.piiir.nro	
209		HALLINNOLLISET KATUSUUNNITELMAT		Hyv.	
				Hyv.	
				Piir.nro	
				59199-1	
GEOTEK- NIIKKA		Hyv.			
		Tark.		24.03.2023	
				Tark. Jukka Tikkamäki Suunn. Jussi-Pekka Mäntymaa	
				24.03.2023	