

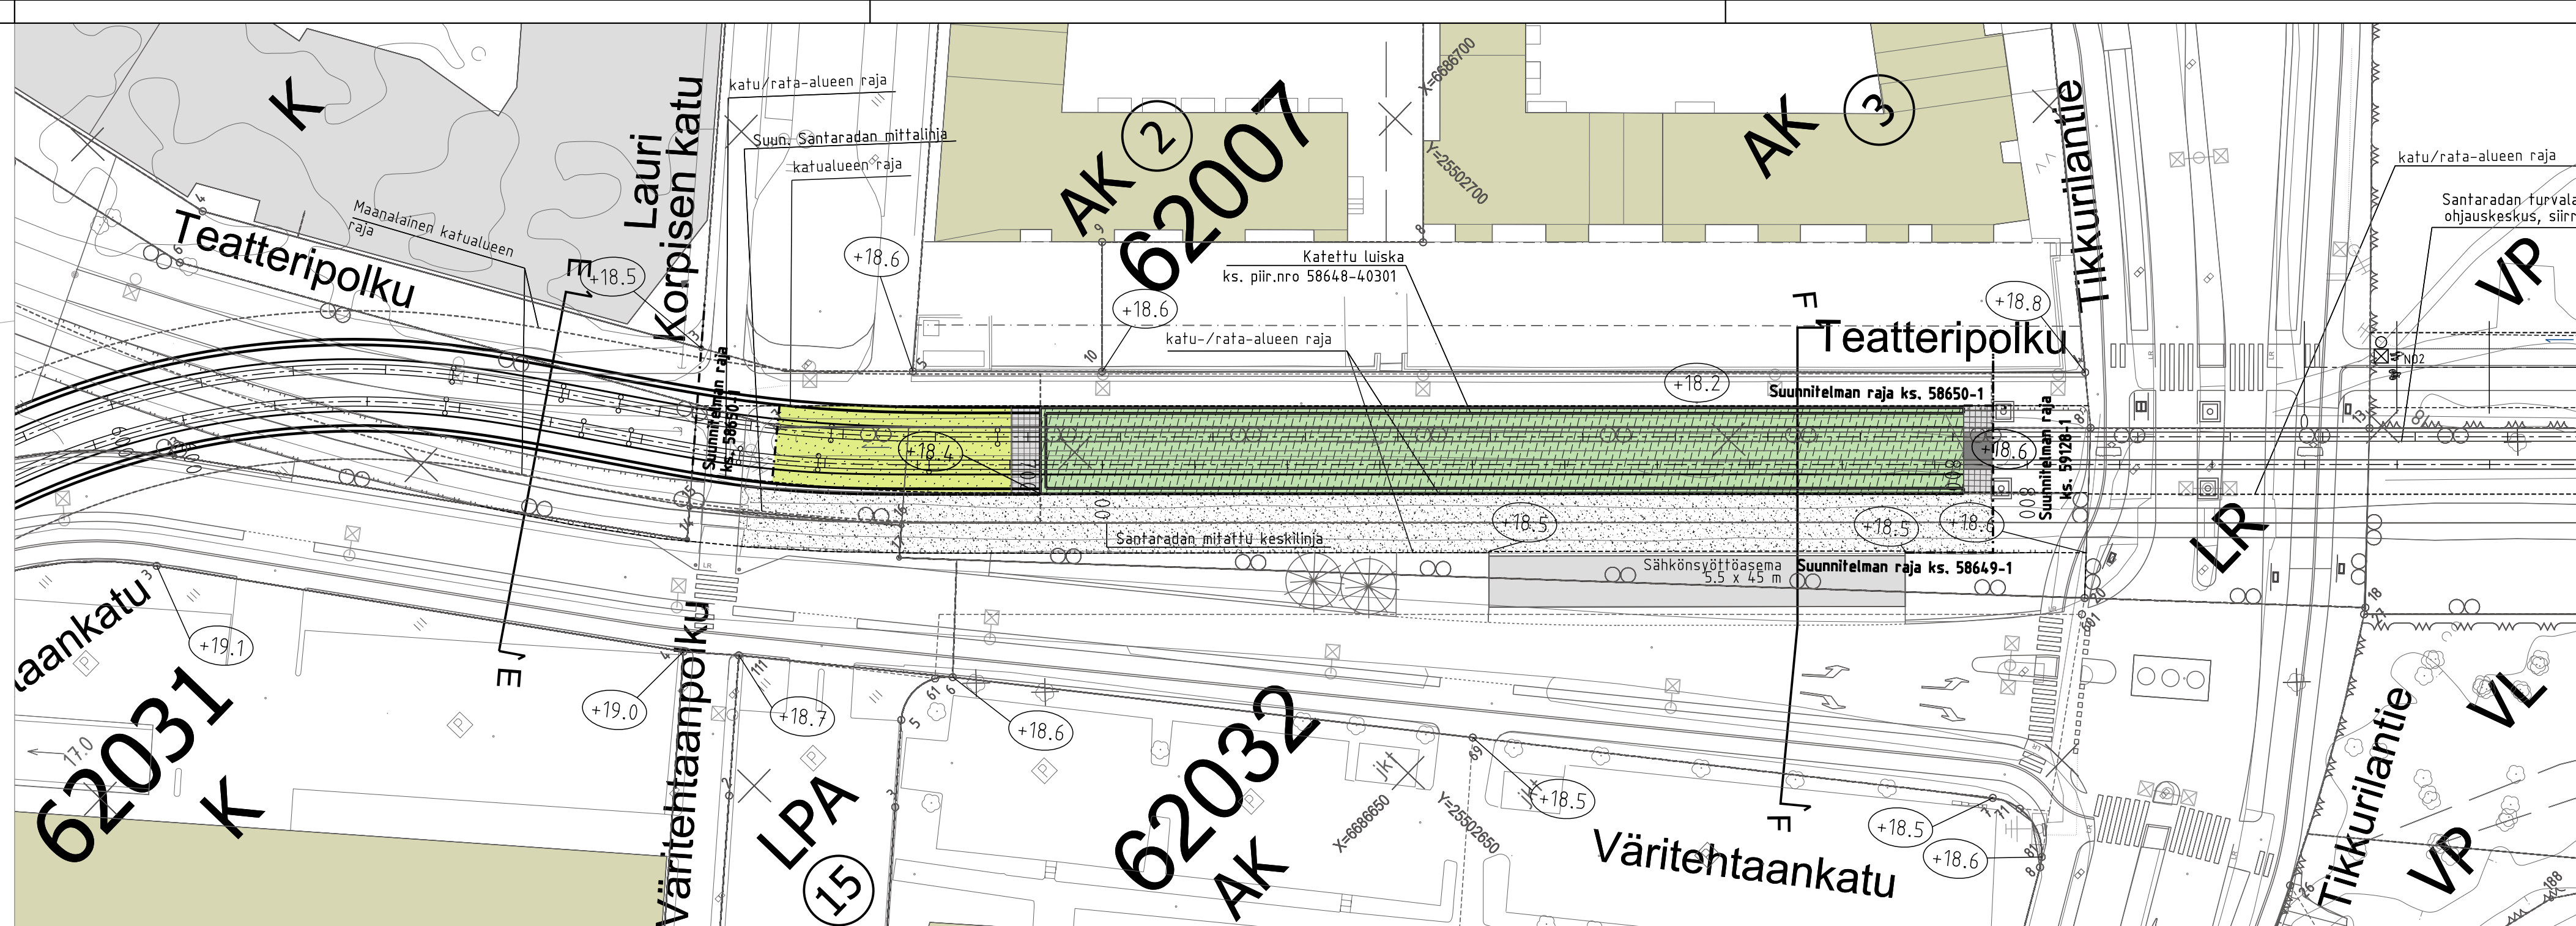
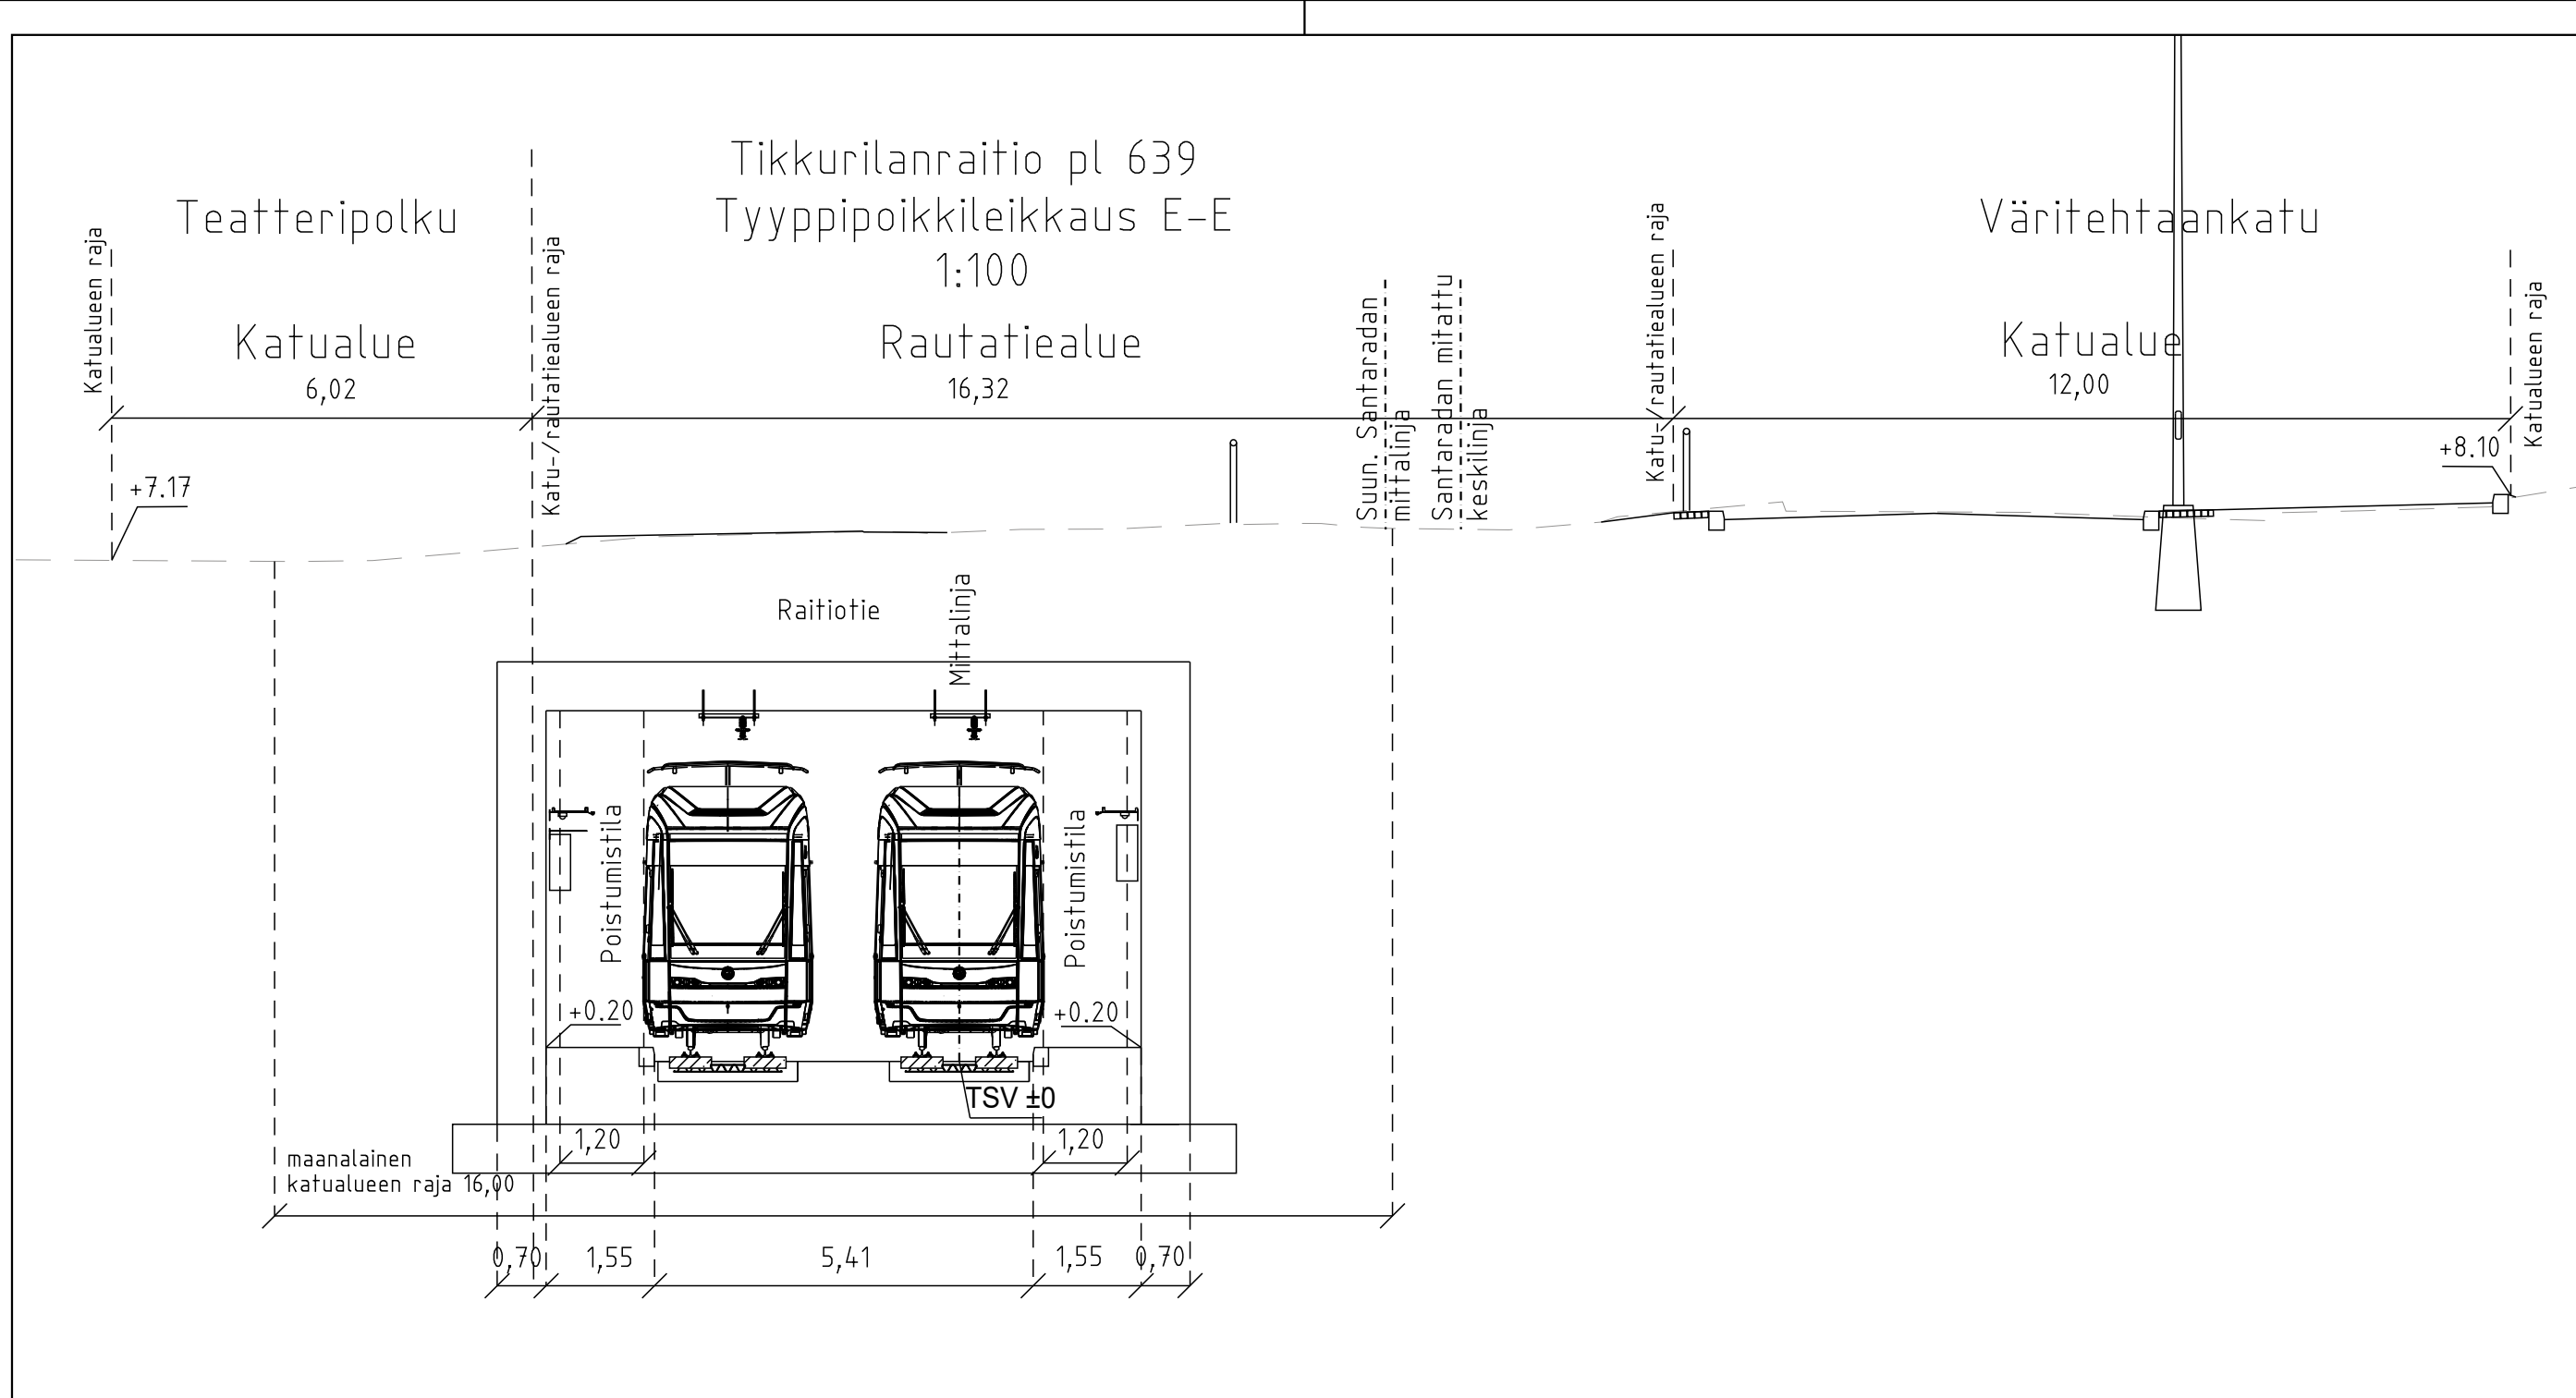


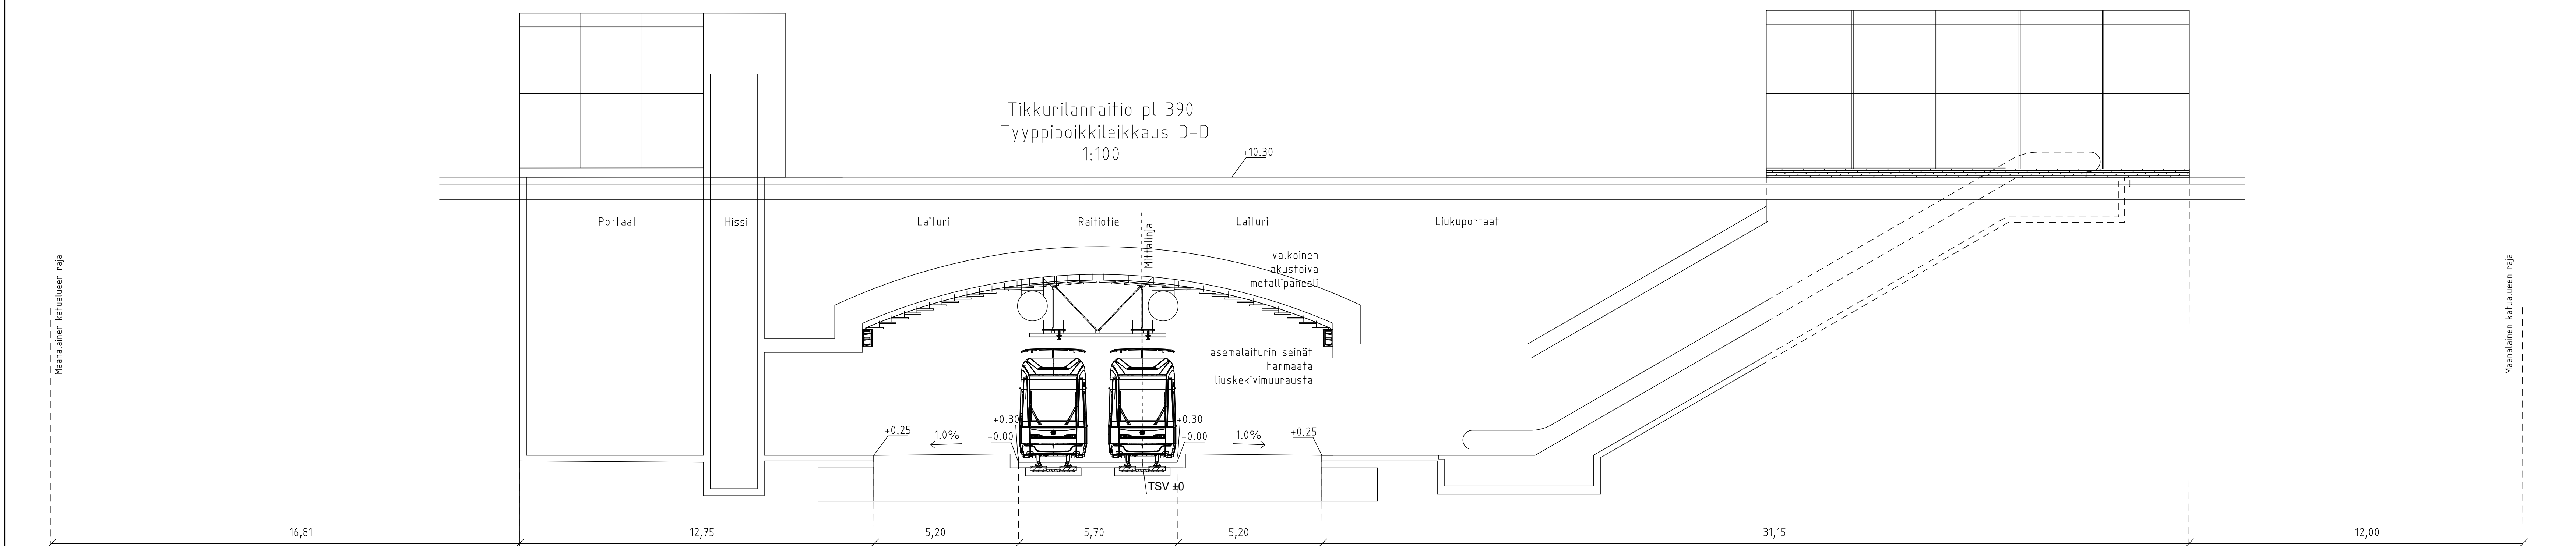

- MERKINTÖJEN SELITYS
- Suunnitelma-alueen/Suunnitelman raja
 - Suunniteltu rakennus
 - Nykyinen rakennus
 - Asfaltti, raitiotie
 - Luonnonkivipäällyste, harmaa
 - Noppakiveys, harmaa
 - Betonkiveys, valkoinen
 - Betonkiveys, harmaa
 - Betonivalu, harmaa
 - Niitty, matala
 - Raitiotien tunnelin luskia ja viherkatto
 - Suojakaide
 - Reunatuki, luonnonkivi, harmaa
 - Luskakatu/nadattelu reunatuki, luonnonkivi, harmaa
 - Upotettu reunakivi, luonnonkivi, harmaa
 - Noppakiviraita, 2 kiveä, harmaa
 - Noppakiviraita, 3 kiveä, harmaa
 - Tunnelin katon seinämuuri/tunnelin seinä
 - Penkki
 - Roska-astia
 - Rataaikkapylväs
 - Kadun liikemäärän korkeusasema

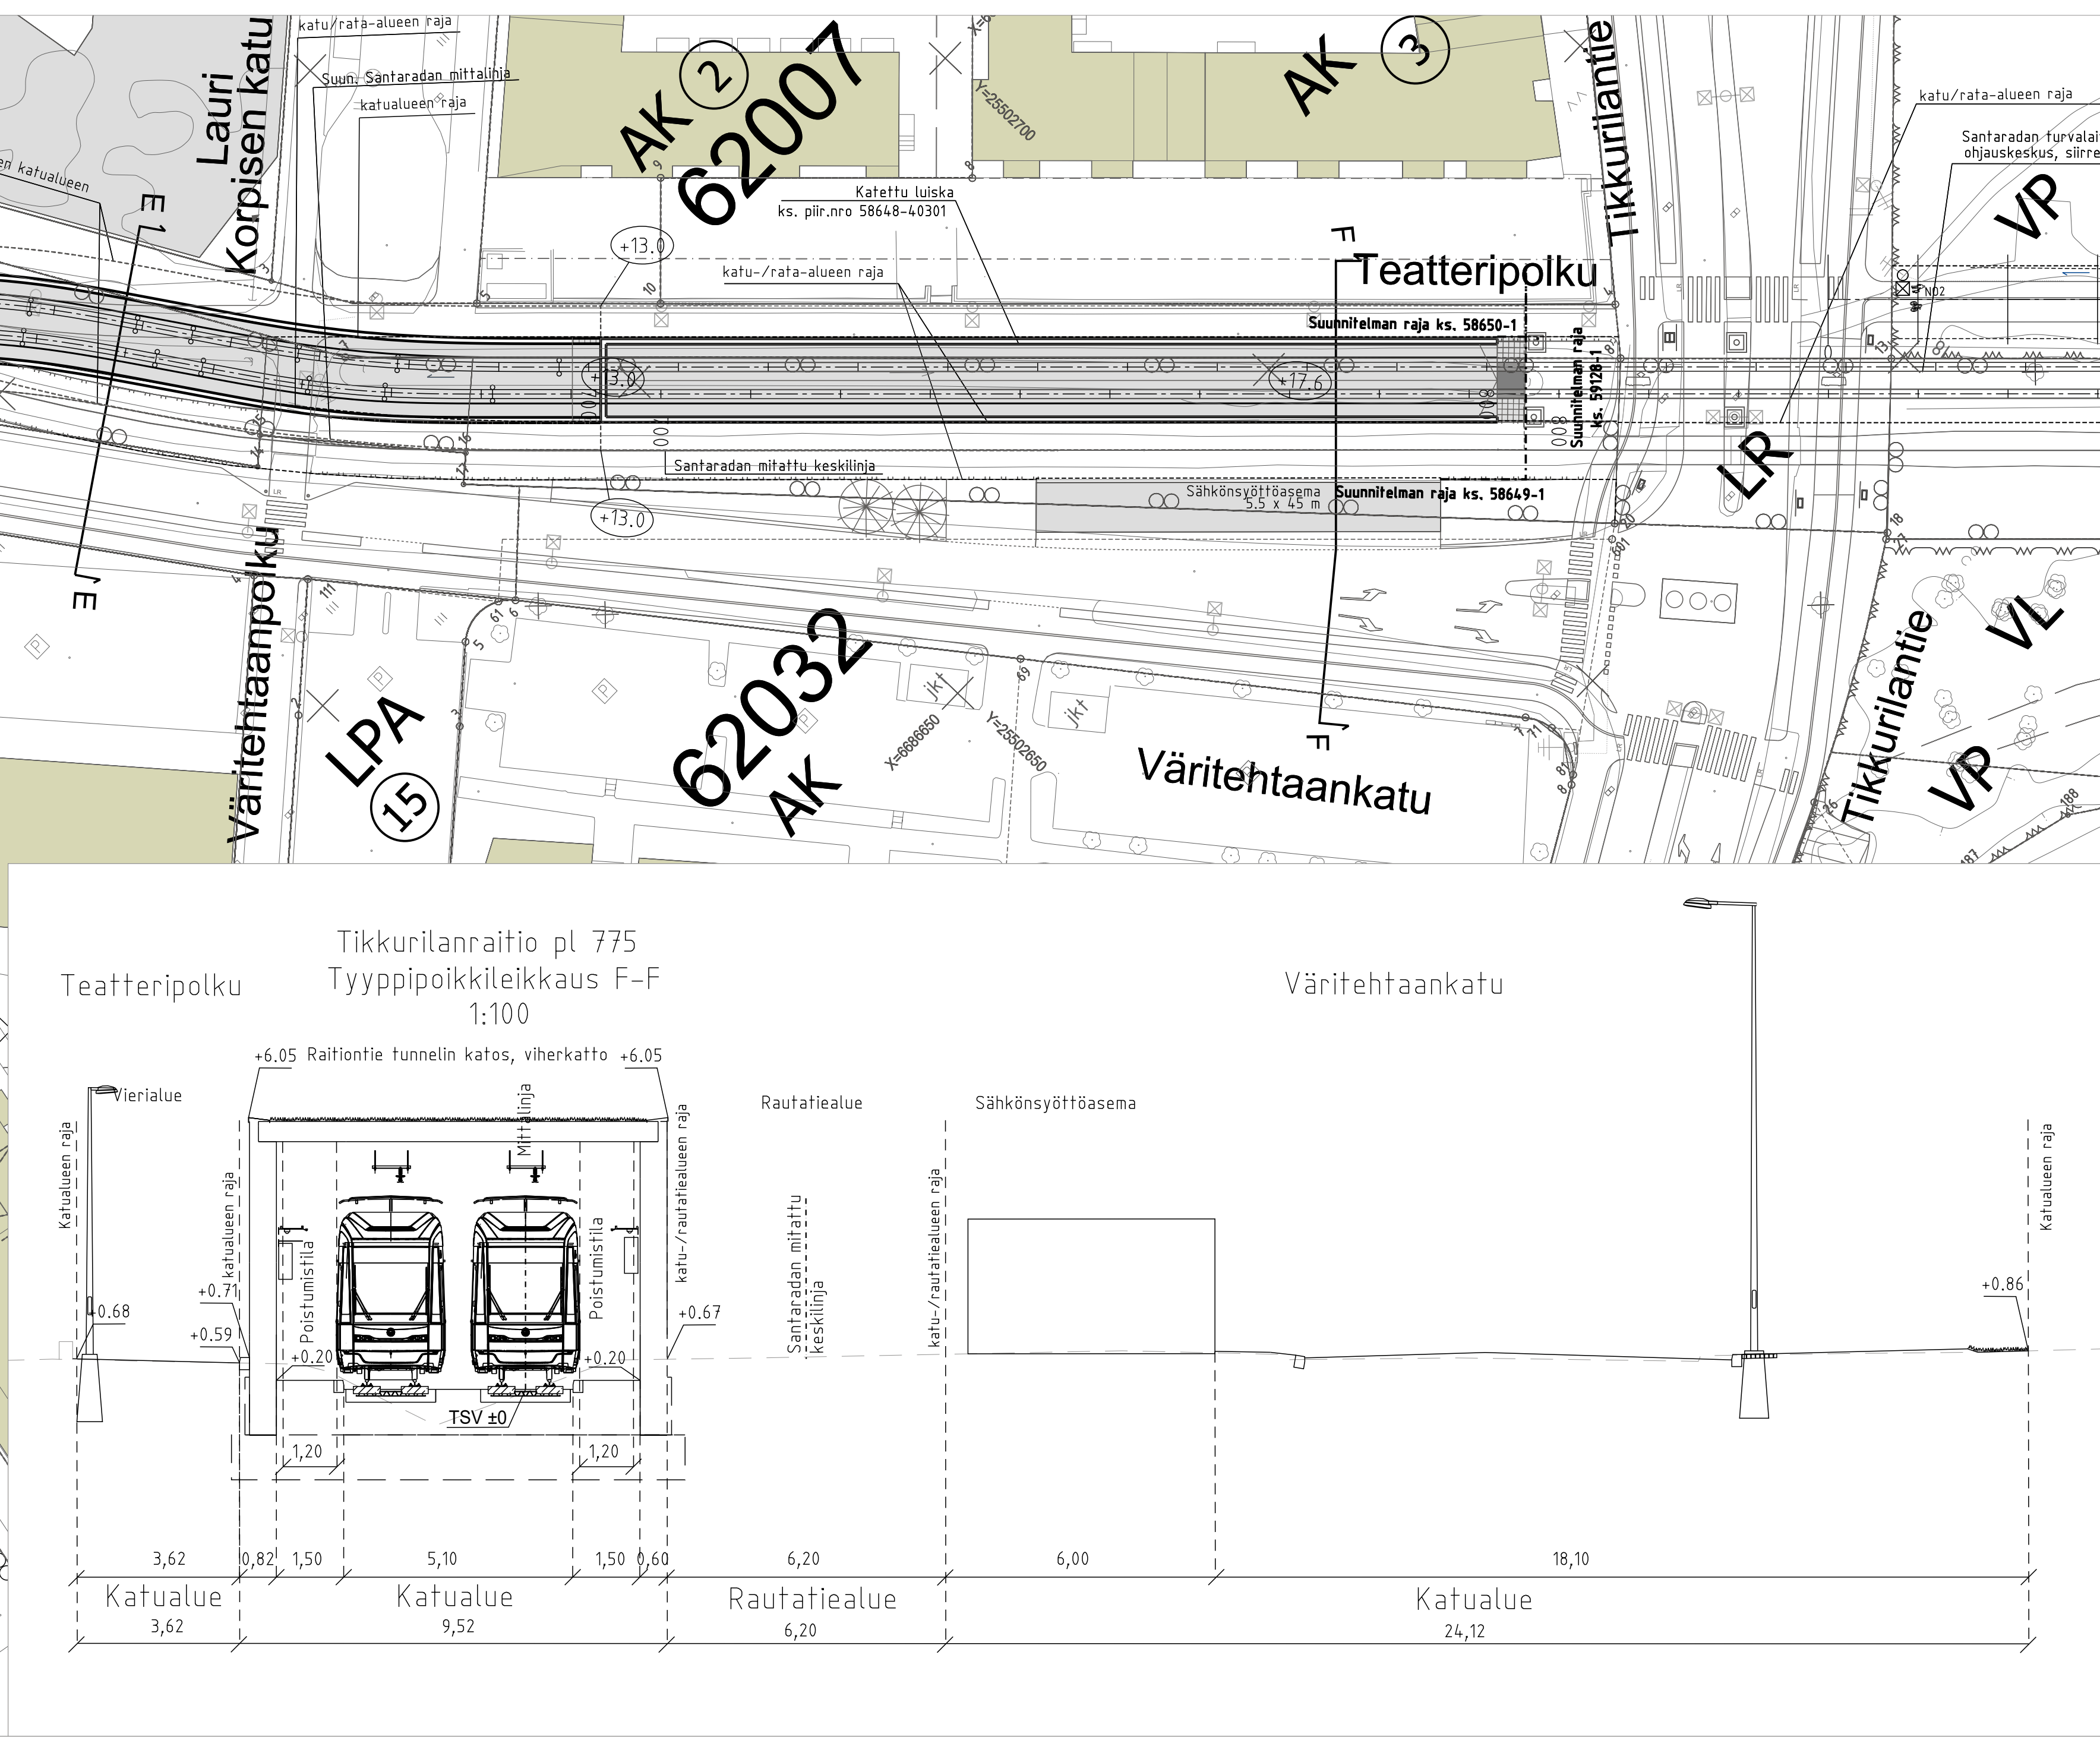

VANTAAN KAUPUNKI KADUT JA PUISTOT		23.3.2023	hyv. S. Hakkarainen
61 TIKKURILA JOKINIEMI	002456 VANTAAN RATIKKA, JOKINIEMI 002457 VANTAAN RATIKKA, TIKKURILANRAITIO	Mittakaava 1:500	Koord.järj. ETRS-GK25 Korkeusjärj. NZ2000
TIKKURILANRAITIO välillä Rataatie - Tikkurilantie KATUSUUNNITELMA		Liitt. piir.nro 58649-1 58650-1 59126-1	
209 HALLINNOLLISET KATUSUUNNITELMAT		Piir.nro	58648-2
GEOTEK- NIIKKA	Tark. Suunn.	sitowise	Tark. Suunn. 6.2.2023