Kaava-alueen numero
Planområdets nummer

052400

Päiväys
Datum

9.5.2023

Vantaan kaupunki

AVIAPOLIS KESKUSTA

Kaupunginosa 53, LENTOKENTTÄ
Kaupunginosa 52, VEROMIES

Vanda stad

AVIAPOLIS CENTRUM

Stadsdel 53, FLYGFÄLTET
Stadsdel 52, SKATTMANS

Asemakaavan muutosluonnos

Korttelit 52400, 52401, 52410, 52411, 52414 - 52422, 53402, 53414 ja osa korttelia 52413 sekä katu-, tori-, virkistys-, liikenne-ja erityis-alueet.

1:2000

Utkast till detaljplaneändring

Kvarteren 52400, 52401, 52411, 52414-52422, 53402, 53414 och del av kvarteret 52413 samt gatu-, torg-, rekreations-, trafik- och specialområden.

1:2000

ASEMAKAAVAMERKINTÖJÄ JA -MÄÄRÄYKSIÄ:

DETALJPLANBETECKNINGAR OCH -BESTÄMMELSER:

3 m kaava-alueen rajan ulkopuolella oleva viiva. / **Linje 3 m utanför planområdets gräns.**

AK

Asuinkerrostalojen korttelialue. / **Kvartersområde för flervåningshus.**

Yleistä / **Allmänt**

Korttelialueelle kadun varteen saa sijoittaa liike-, toimisto-, työ- ja palvelutiloja.

I kvartersområdet får affärs-, kontors-, arbets- och servicelokaler placeras utmed gatan.

Kortteliin 52418 rakennusoikeudesta voidaan käyttää 550 k-m² päiväkotia varten.

I kvarteret 52418 kan 550 m2-vy av byggrätten användas för ett daghem.

Alueen arkkitehtuurin ja ympäristörakentamisen tulee ...
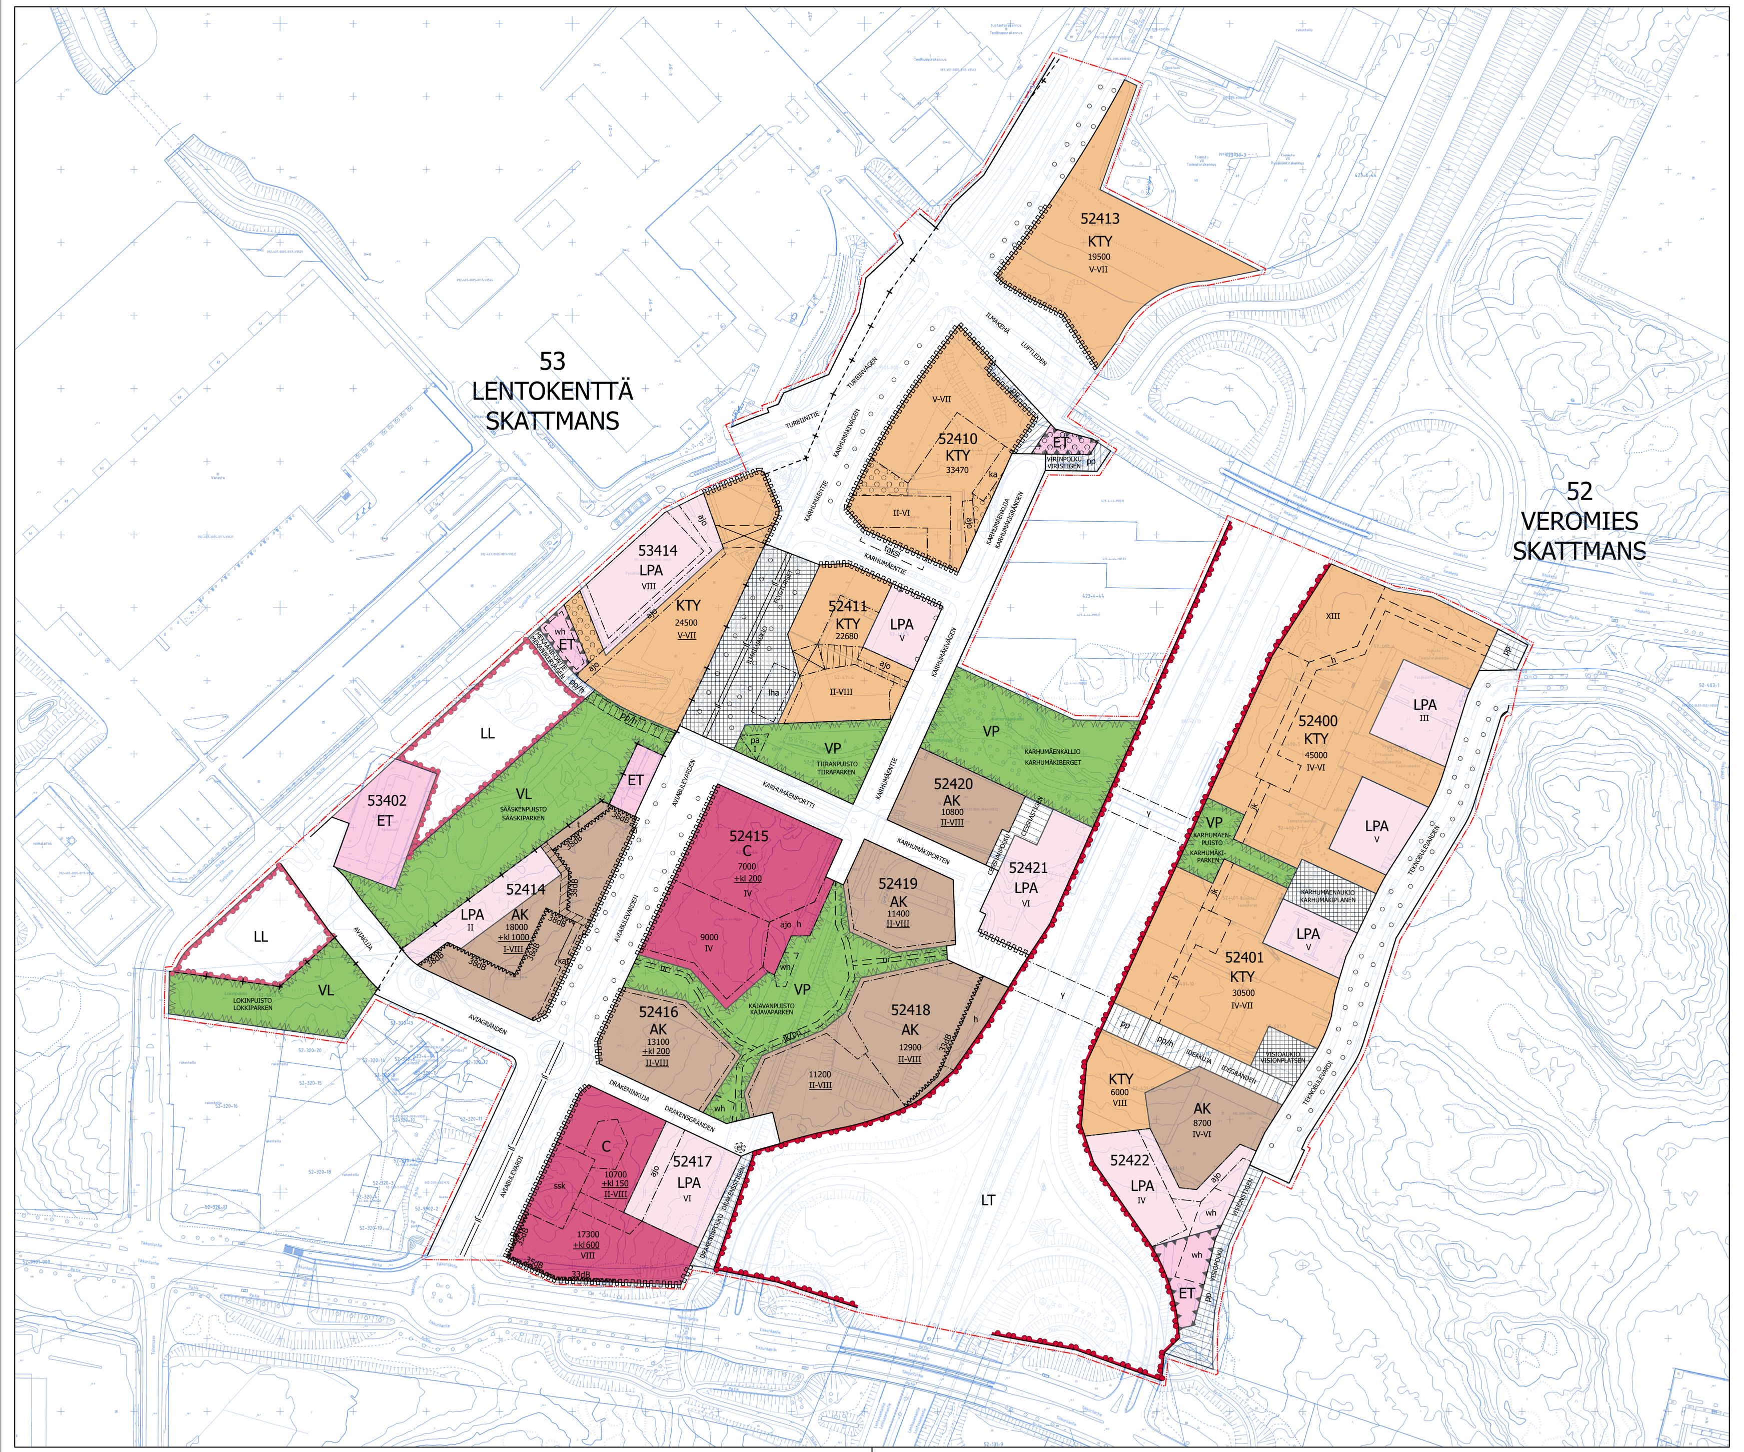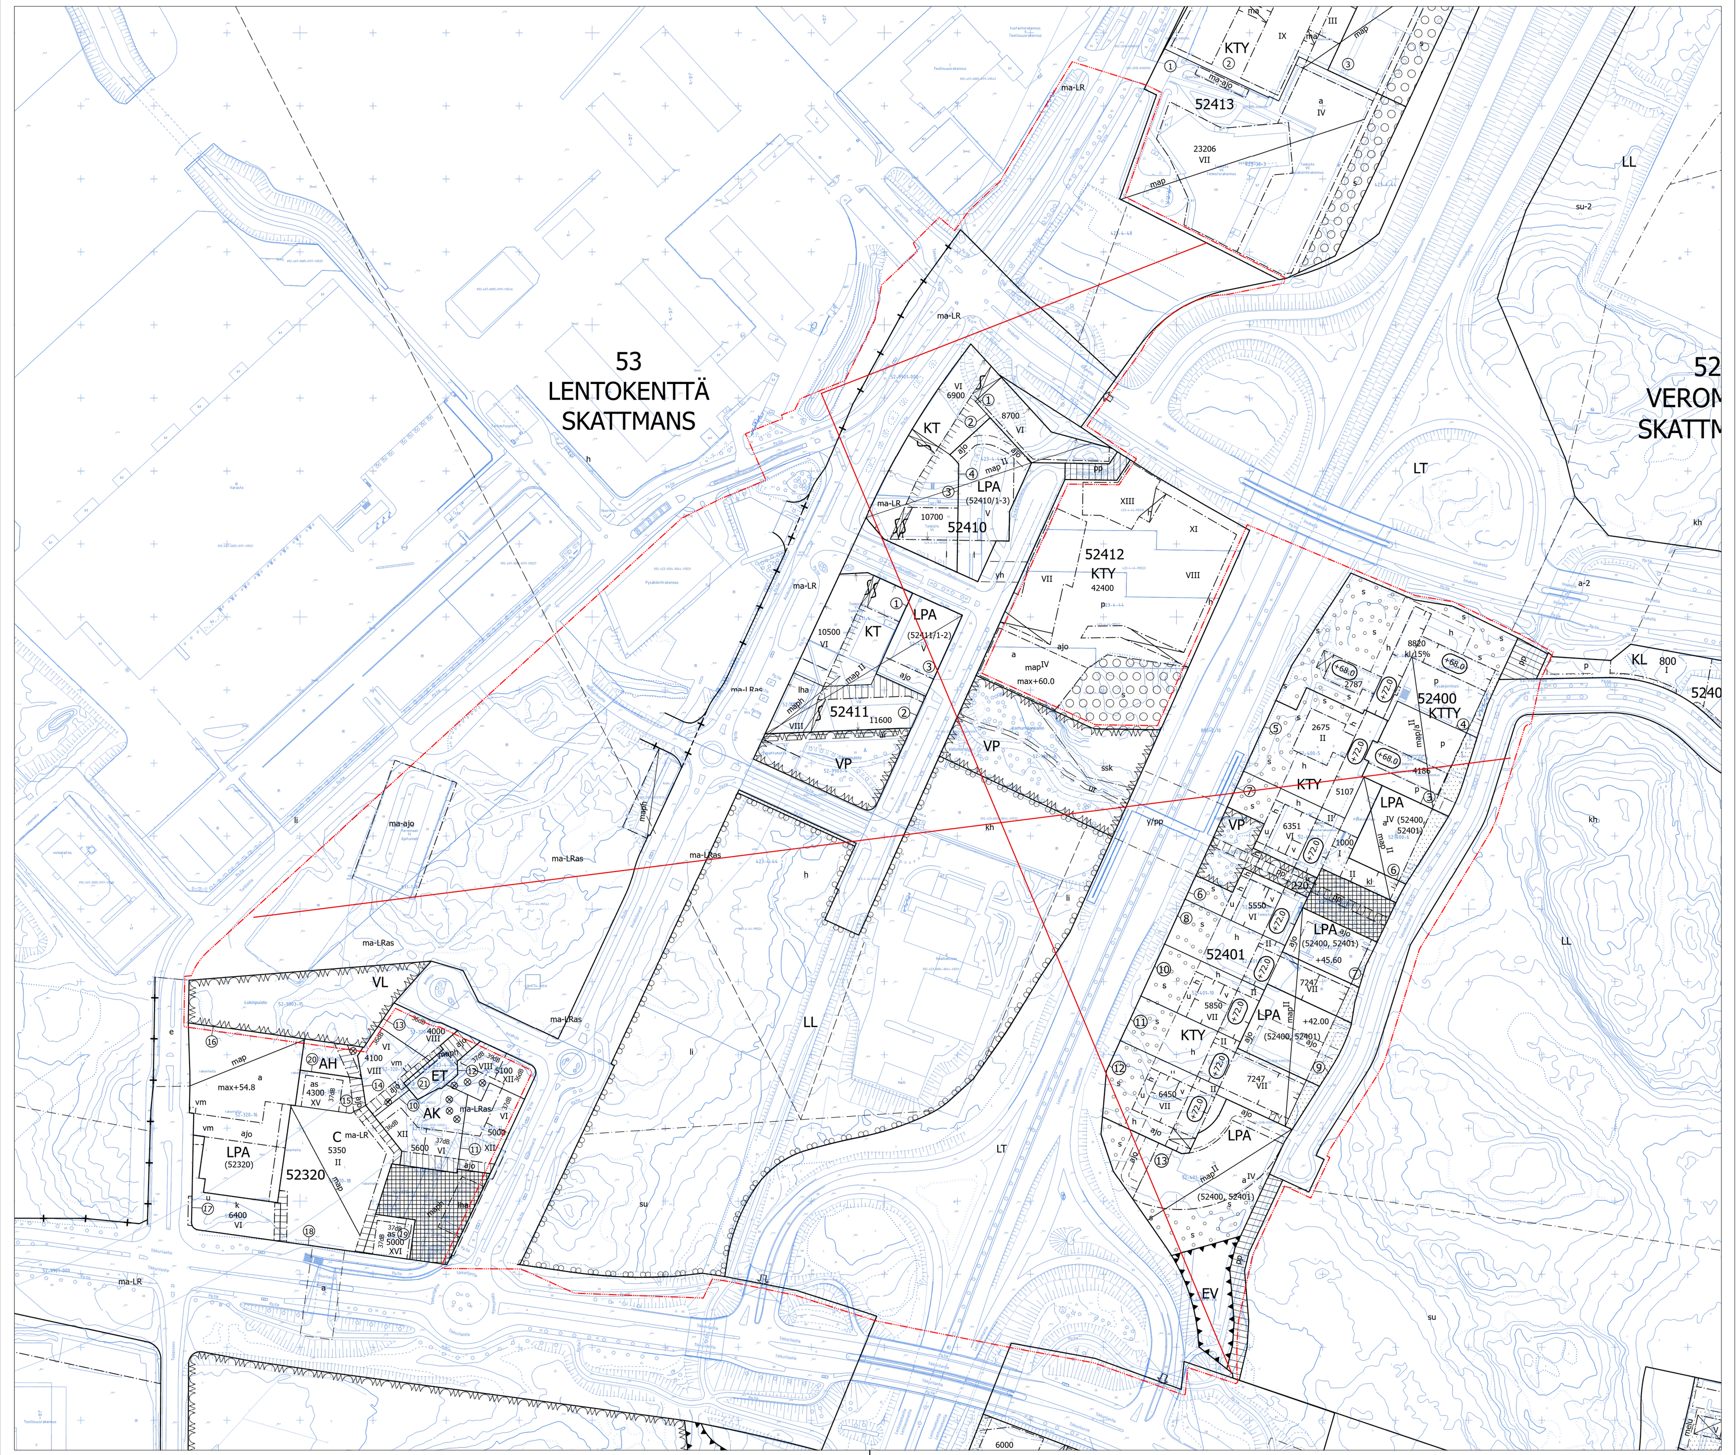
Områdets arkitektur och miljöbyggande ska vara urbant och ...