





58647-1A

58647-1B

58647-1C

58647-1D

58647-1E

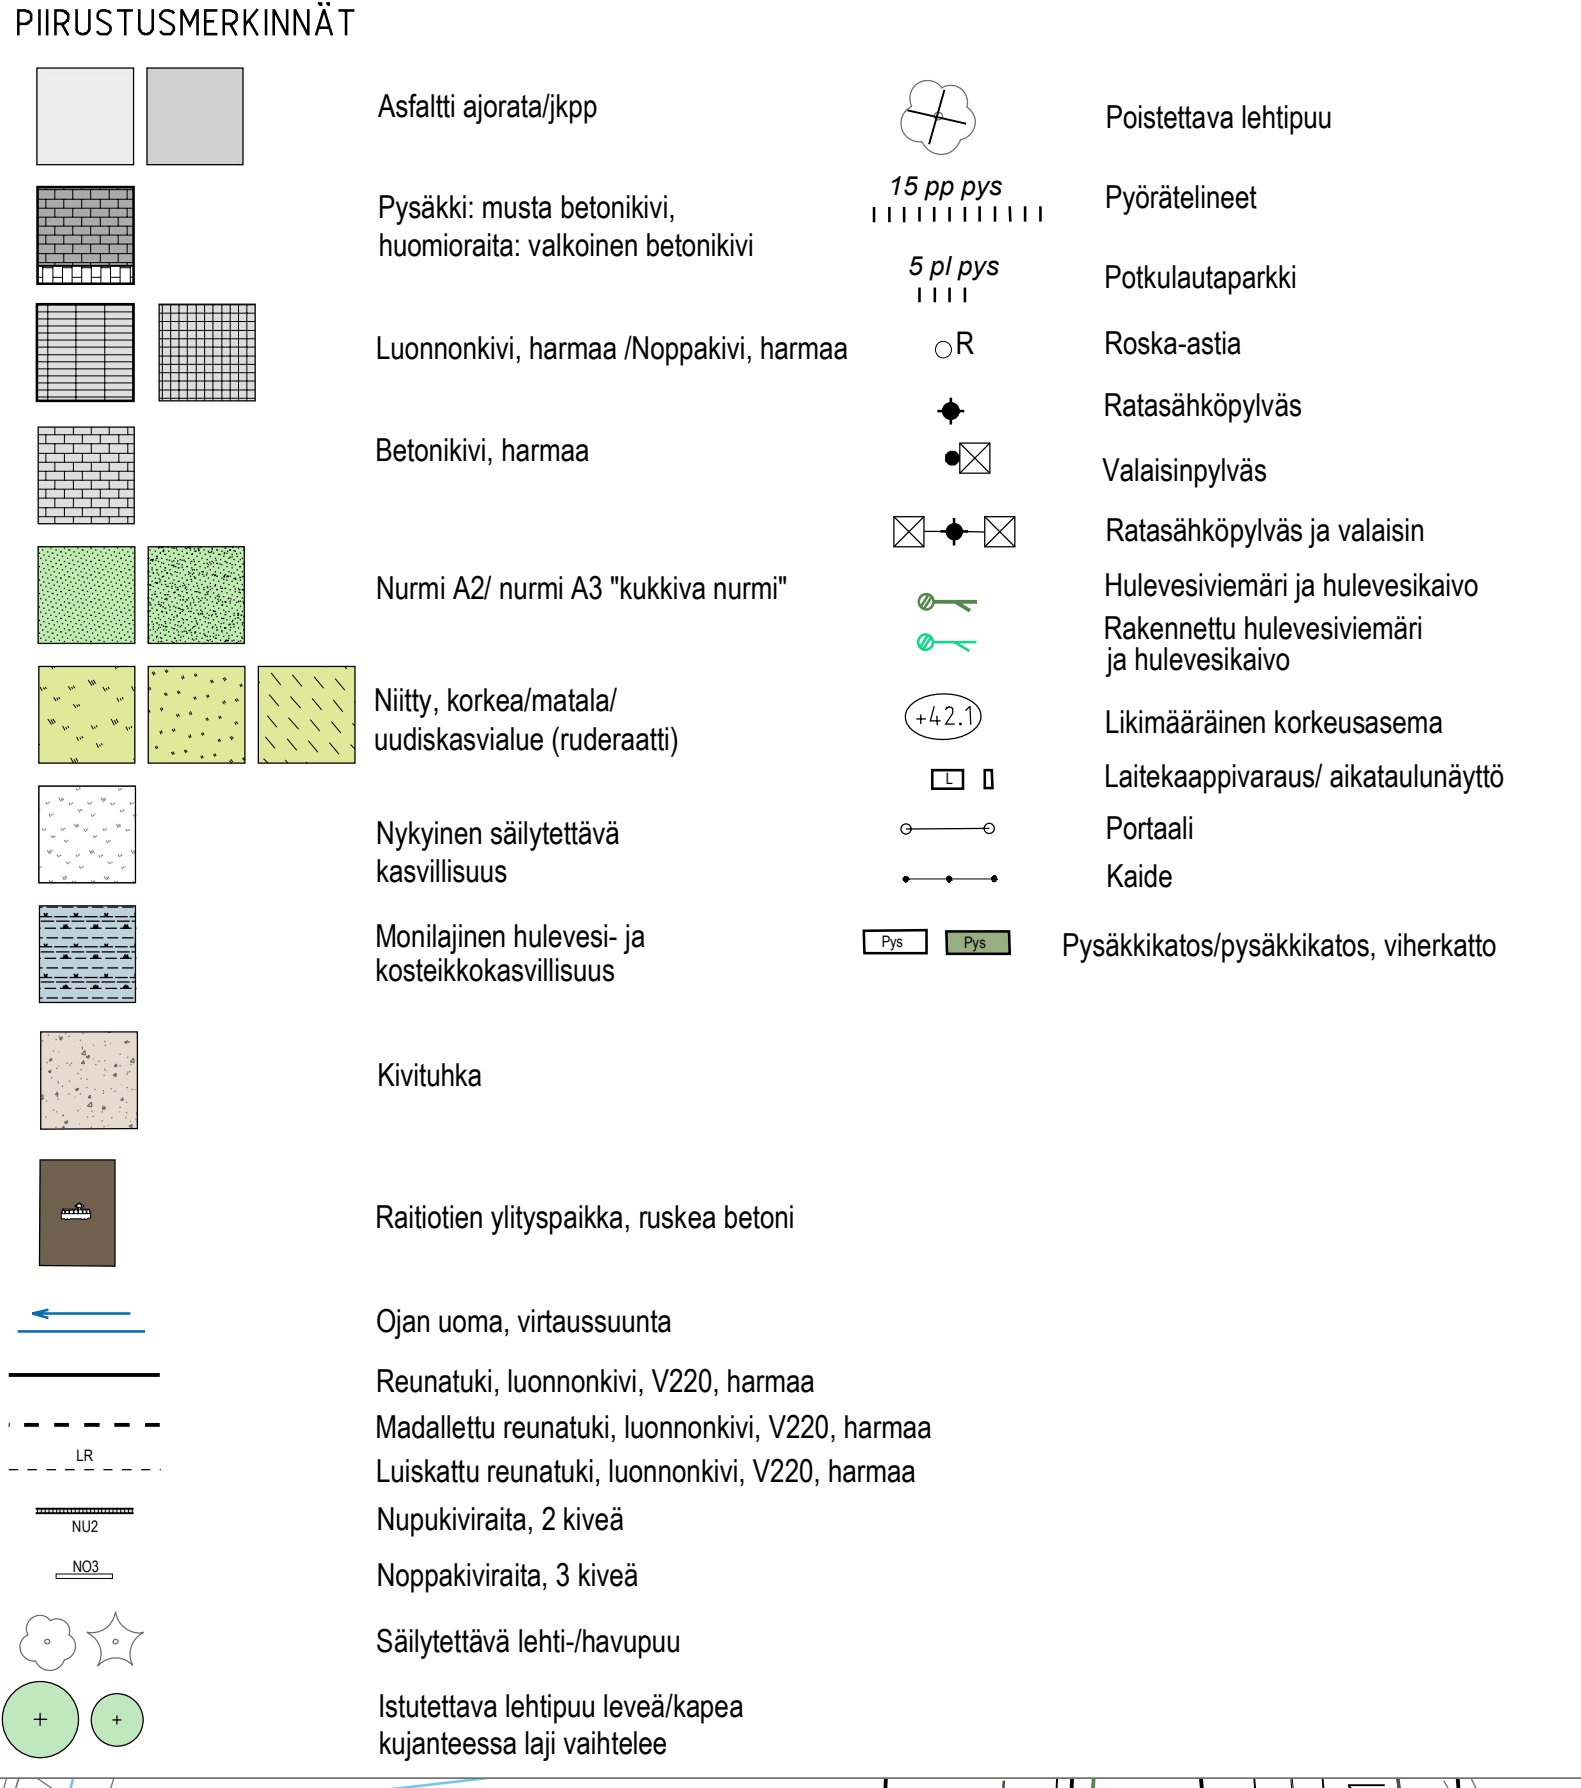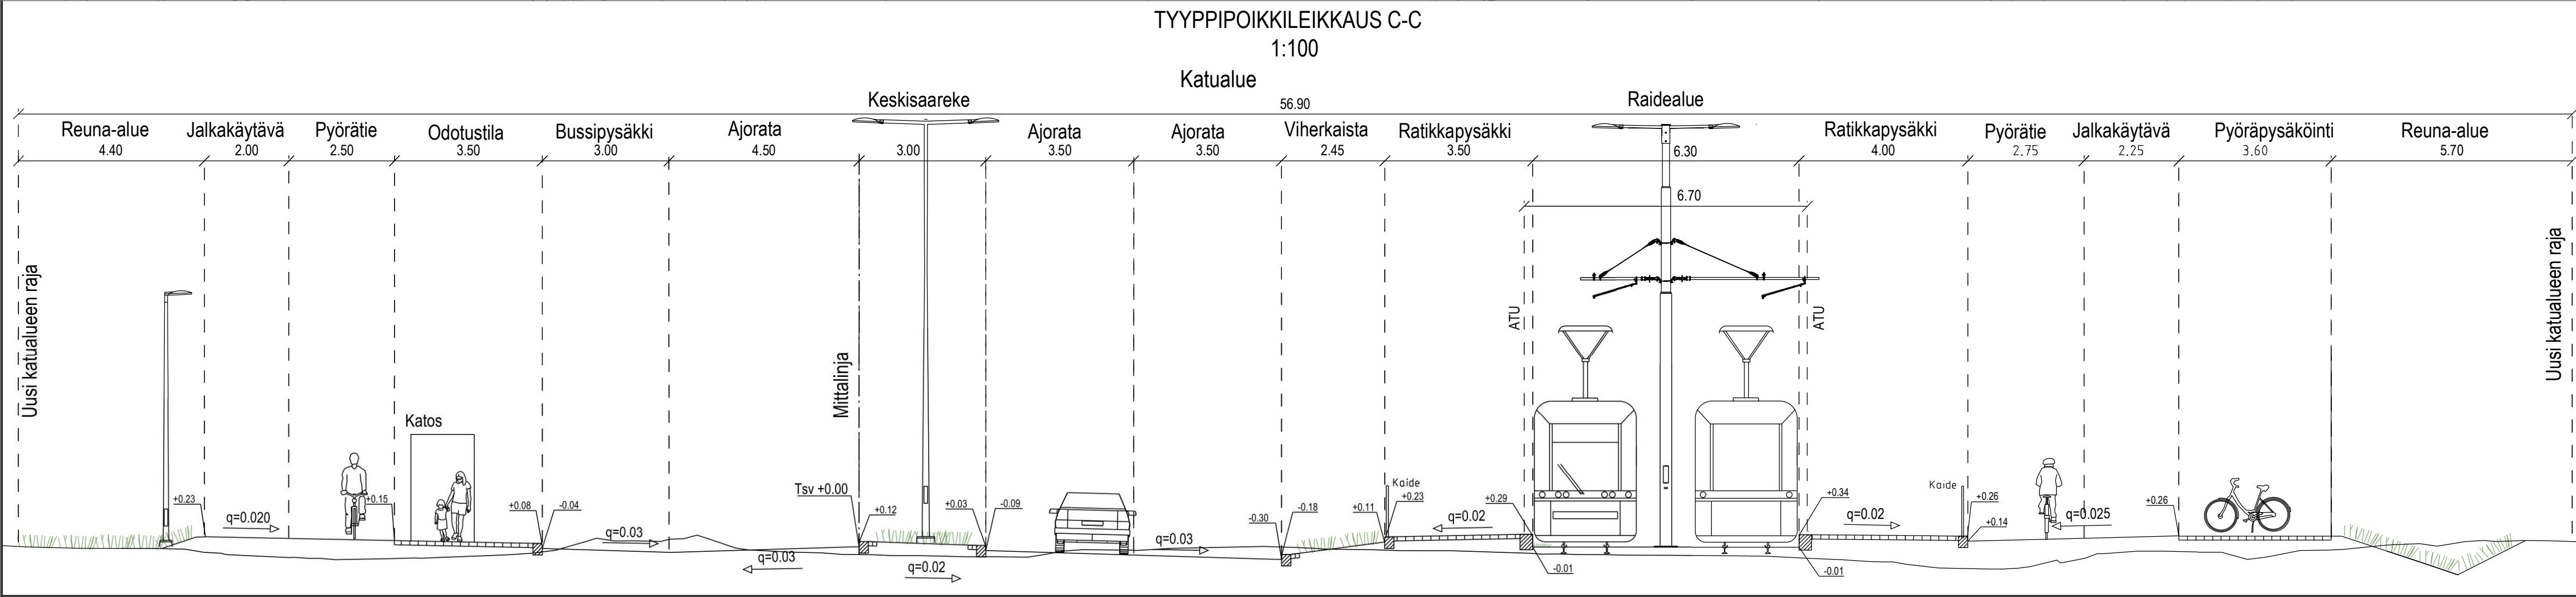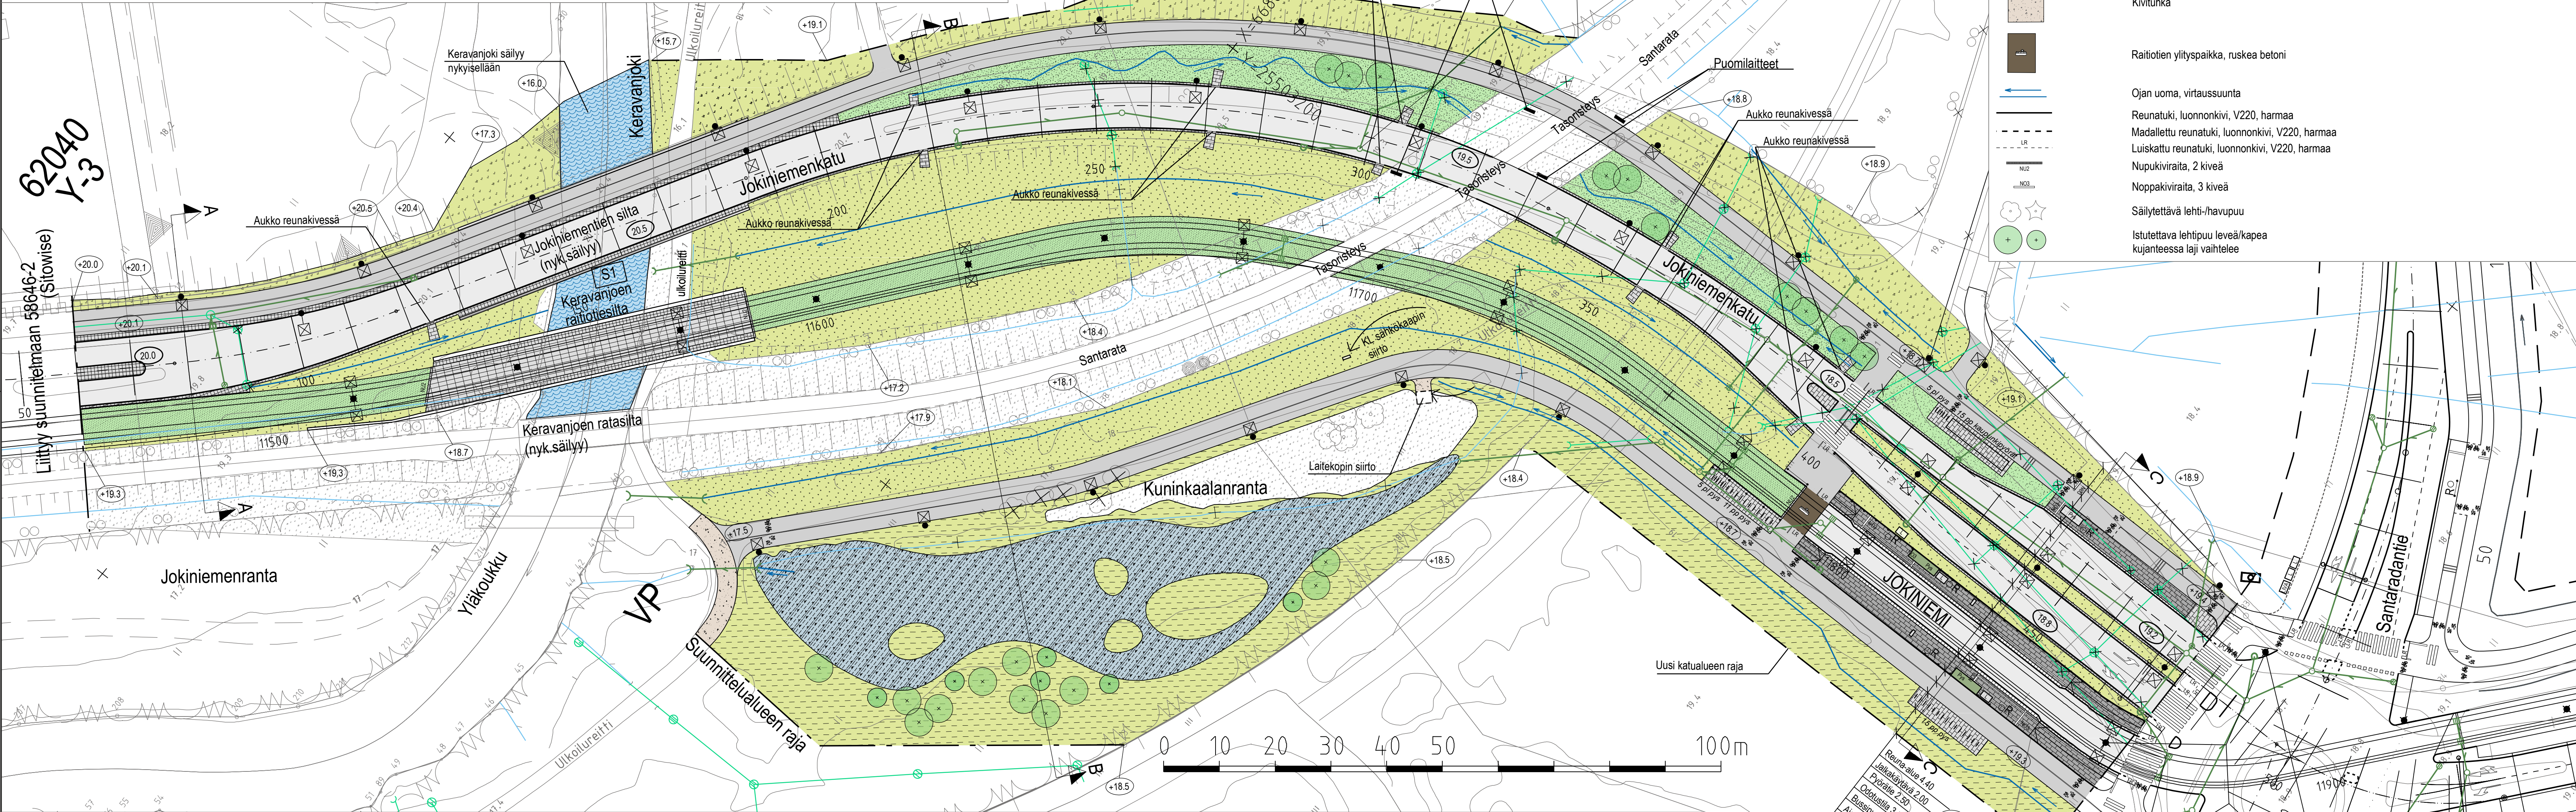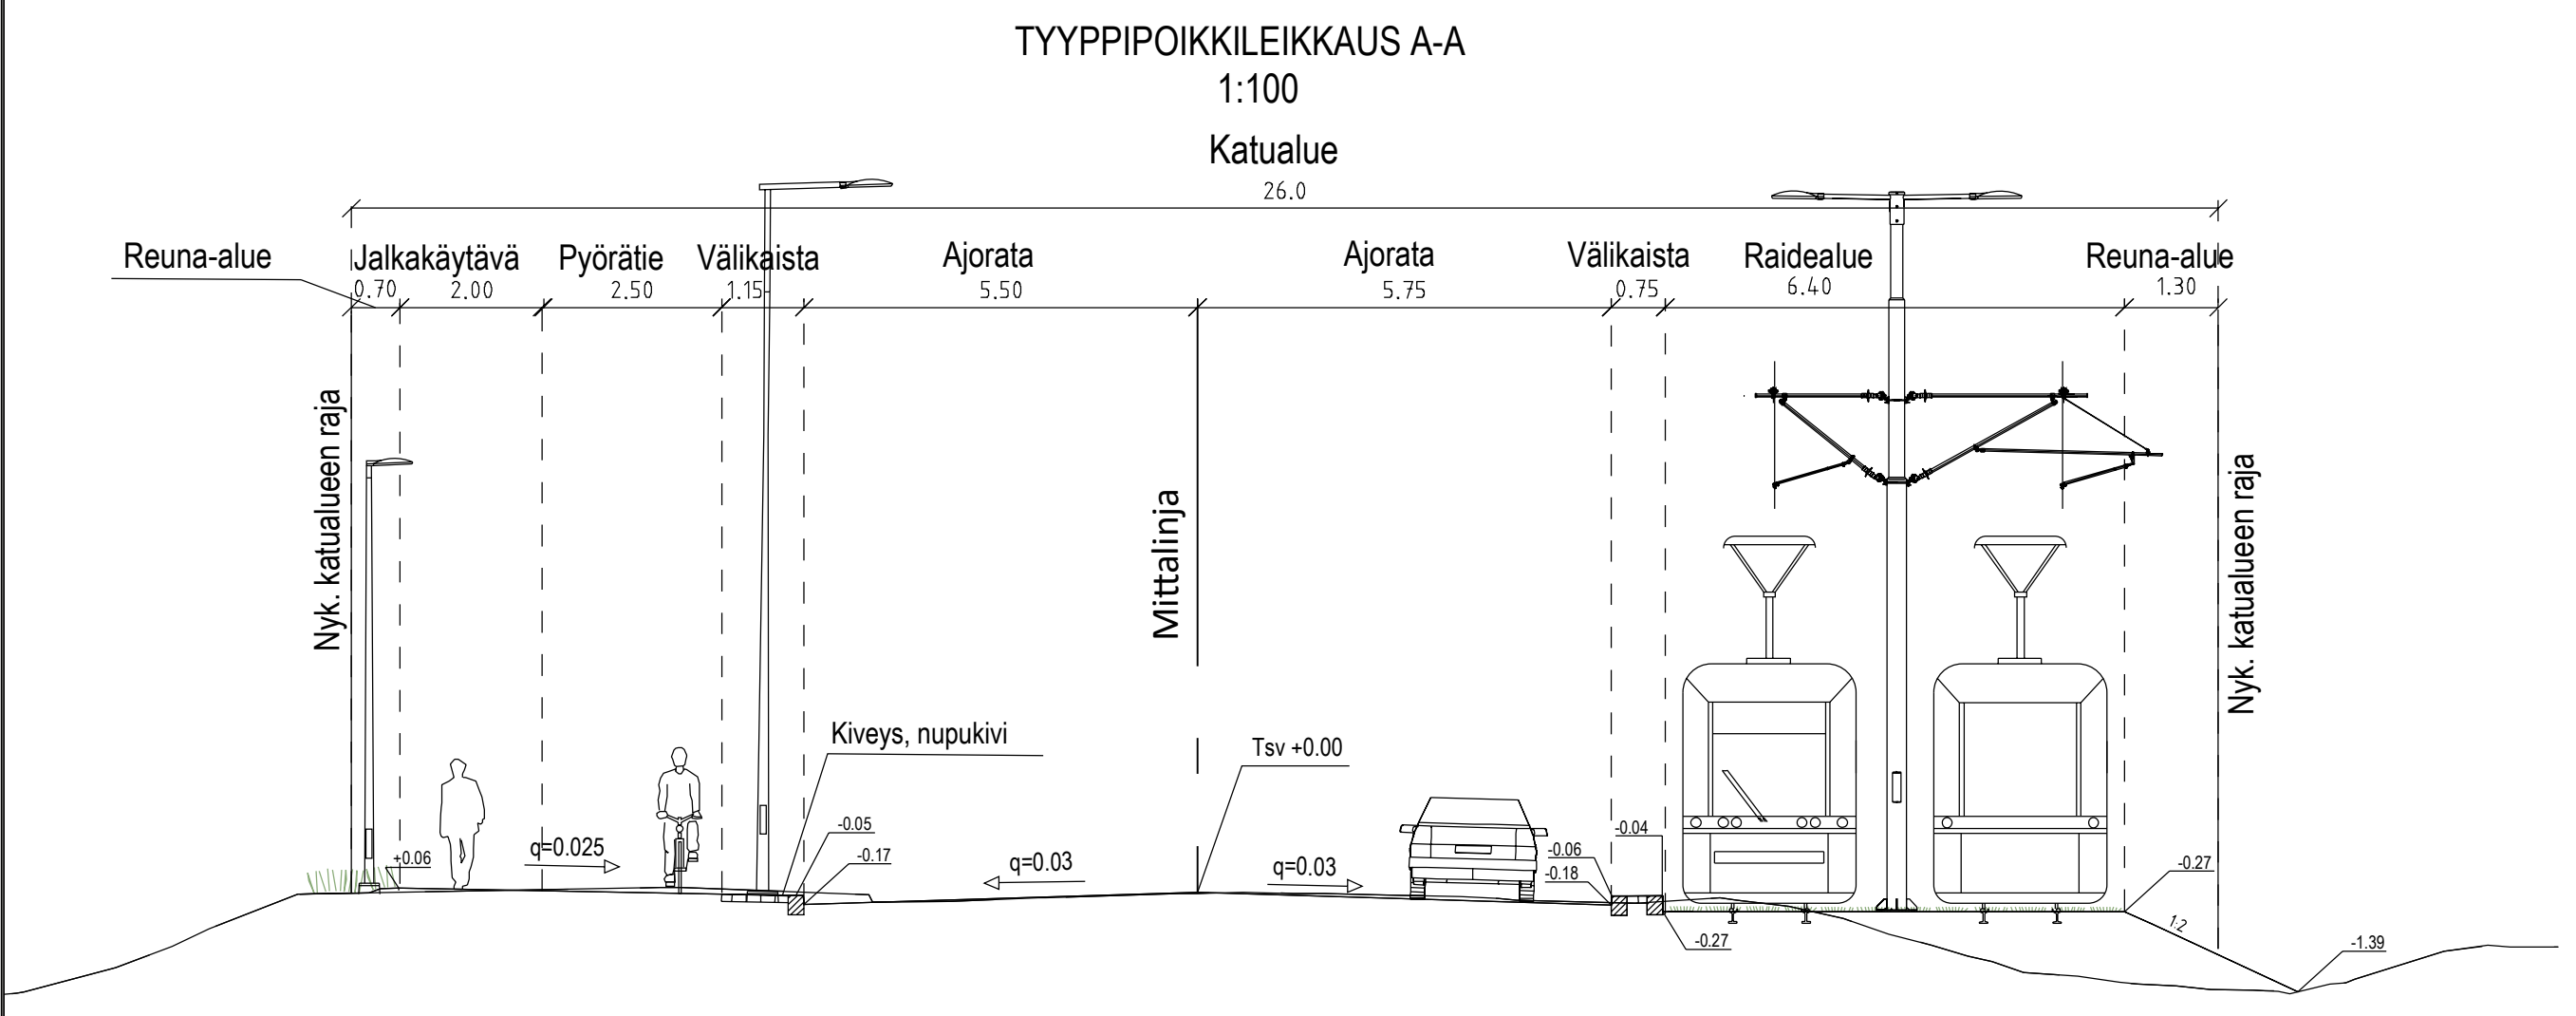

VANTAAN KAUPUNKI KADUT JA PUISTOT		Hyv.
12.5.2023		Tark. S. Hakkarainen
62 JOKINIEMI, KUNINKAALA 64, HAKKILA 66		Mittakaava 1:500 1:100
JOKINIEMENKATU VÄLILLÄ KERAVANJOKI - KYTTITIE, KUNINKAALANRANTA		Koord.järj. ETRS-GK25 korkeusjärj. N2000
KATUSUUNNITELMA		Liitt.piiir.no 58641-1 58646-2
209 HALLINNOLLISET KATUSUUNNITELMAT		Piir.no
		58647-1
GEOTEK- NIIKKA	Hyv. Tark.	WSP Finland Oy 12.5.2023 Tark. K. HINTTALA, S. NIEMELÄ-PRITTINEN Suunn. M. HINTTALA, E. SIHVOJA