

59253-1A


59253-1B

59253-1C


59253-1D

59253-1E



Tyyppipoikkileikkaus A-A
Tikkurilantie
Paalu 180

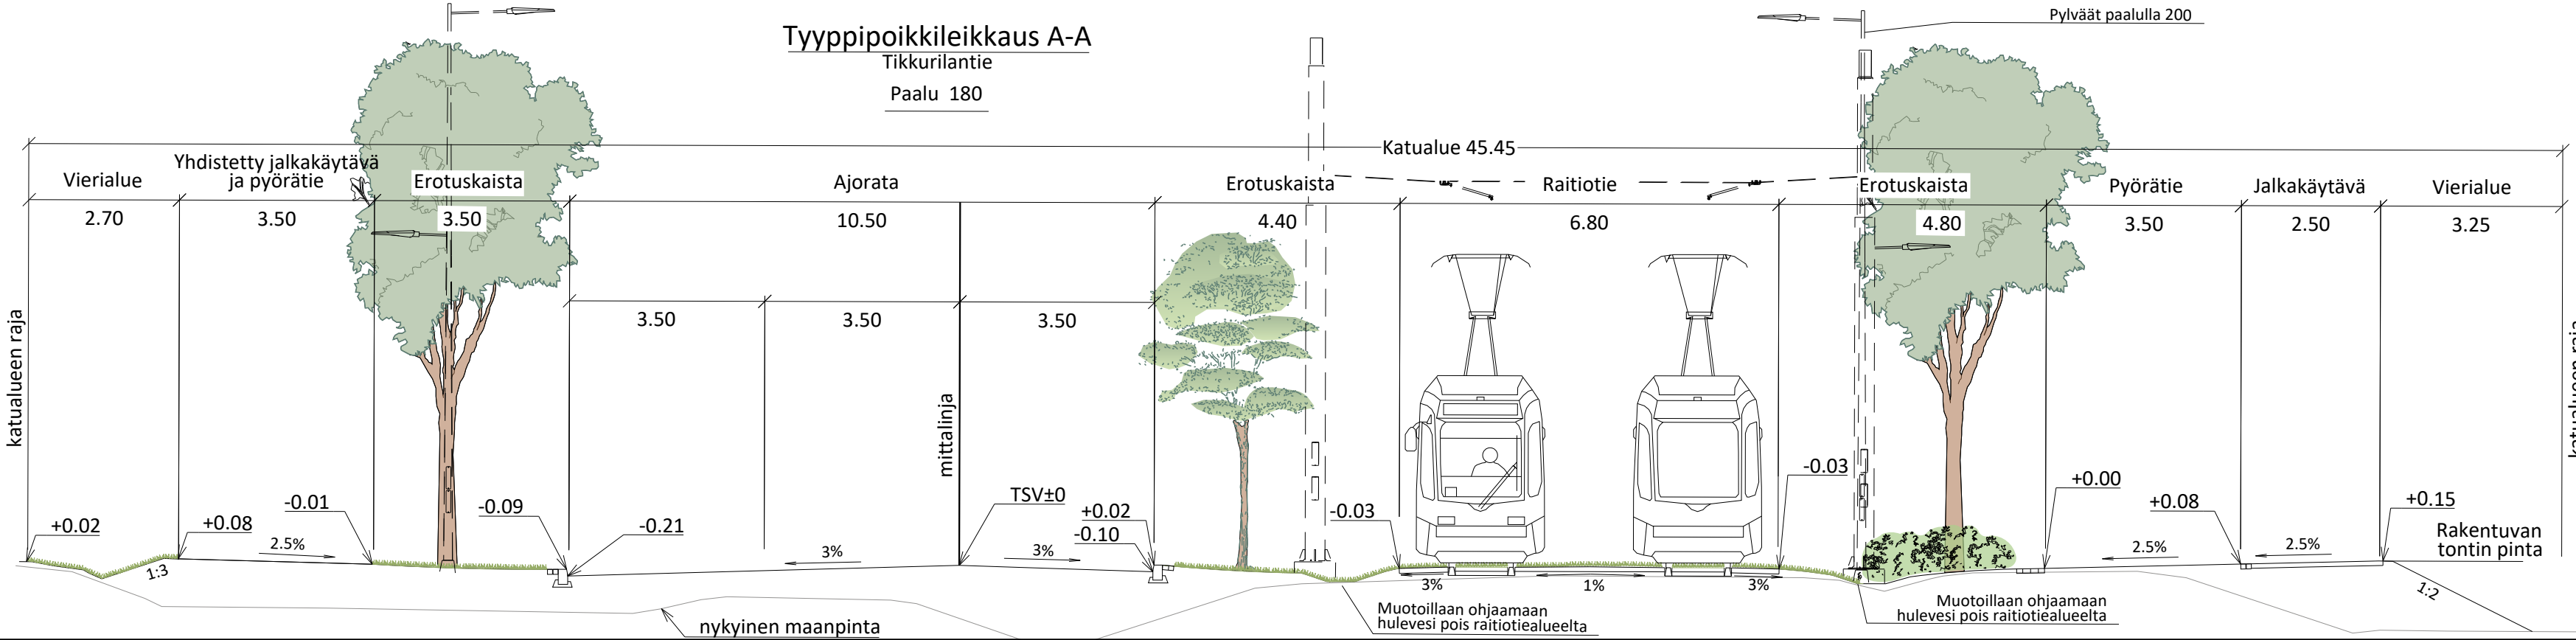

Tyyppipoikkileikkaus B-B
Tikkurilantie
Paalu 260

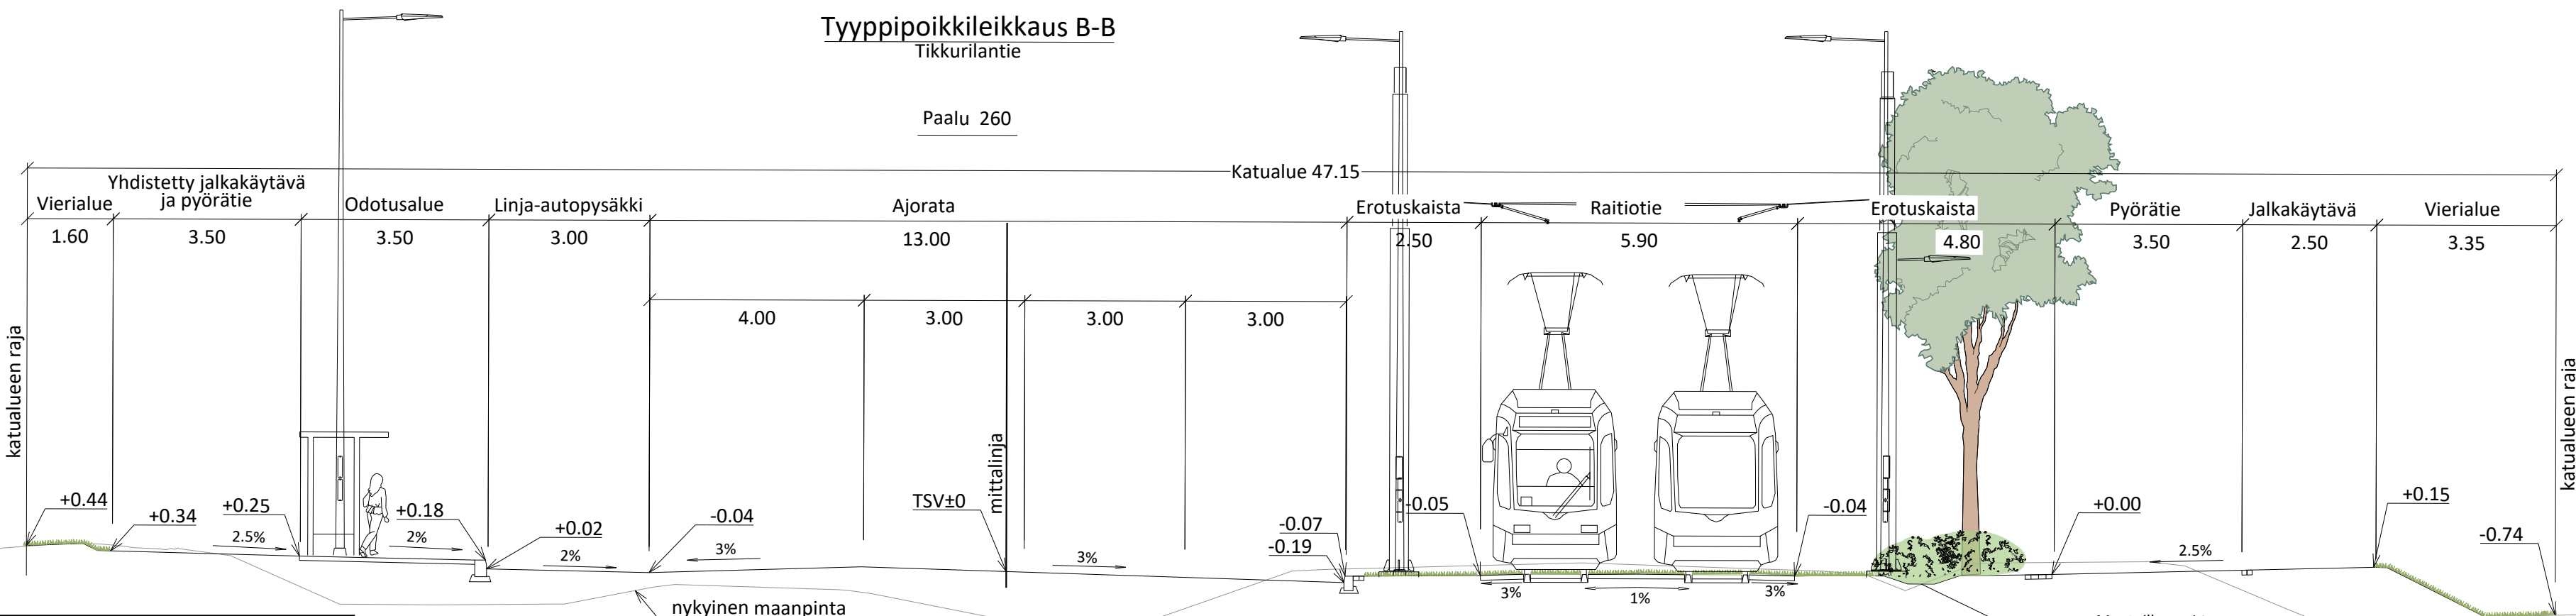

MERKINNÄT						
Ajoina, asfaltti	Nupukivi, harmaa	Puuvartinen maanpeitekasvillisuus	Poistettava puu tai pensas	Köynnöspylväs	Raitiotiekiskot	Hulevesirumpu
Jalkakäytävä, jk+pp, asfaltti	Noppakivi, harmaa	Ruohovartinen maanpeitekasvillisuus	Säilytettävä puu tai pensas	Nupukiviraita, 2 kiveä	Ratasäikköpylväs	Poistettava rakenne
Pyörätie, baana läpivärjätty punaruskea asfaltti	Kenttäkiveys	Monilajinen lehtipensasryhmä, matala	Istutettava havupuu	Noppakiviraita, 2/3 kiveä	Valaisinpylväs	Painanne
Betonikivi, valkoinen	Nurmikivi	Niitty, kukkiva	Istutettava lehtipuu, suuri tai pieni / kapealatuksinen, runkosuoja	Luonnonreunatuki, V220, harmaa	Yhteiskäyttöpylväs, köysiportaali	Oleva oja
Betonikivi, harmaa	Nurmiraide	Katunurmi A2 / monilajinen kukkiva nurmi	Istutettava lehtipuu, juurisuojat, kantava kasvualusta	Madallettu luonnonreunatuki, V220, harmaa	Hulevesiviemäri, hulevesikaivo, läpivirtauskita ja kitakaivo	Liikennevalo-ohjaus
Betonikivi, musta	Biosuodatuspainanne + kostean paikan kasvillisuus	Kukkasipuli-istutus, monivuotinen	Istutettava yksittäispensas	Luiskattu luonnonreunatuki, V220, harmaa	Rakennettu hulevesiviemäri ja hulevesikaivo	Pysäkkikatos
				Upotettu luonnonreunatuki, S220, harmaa		

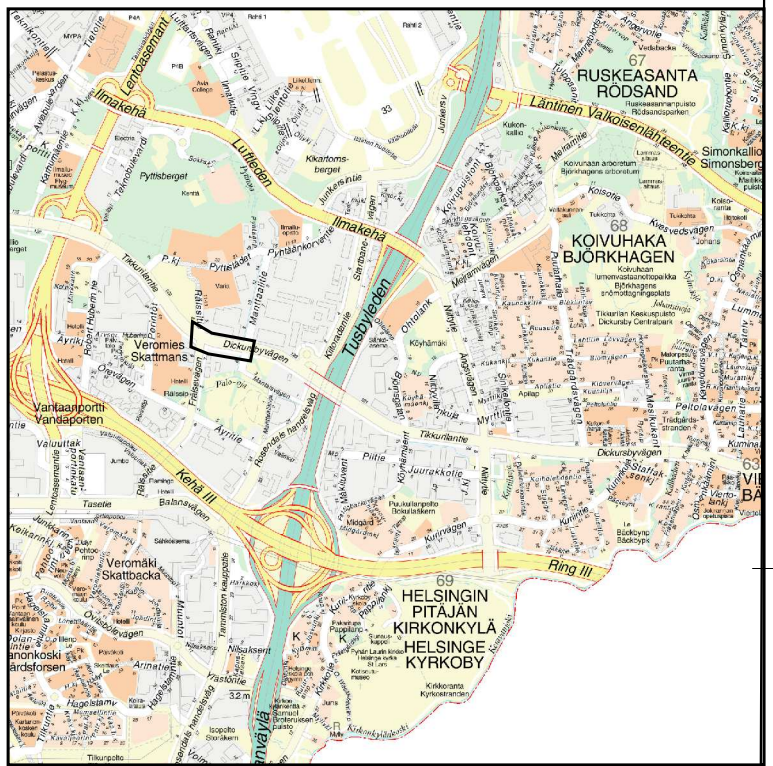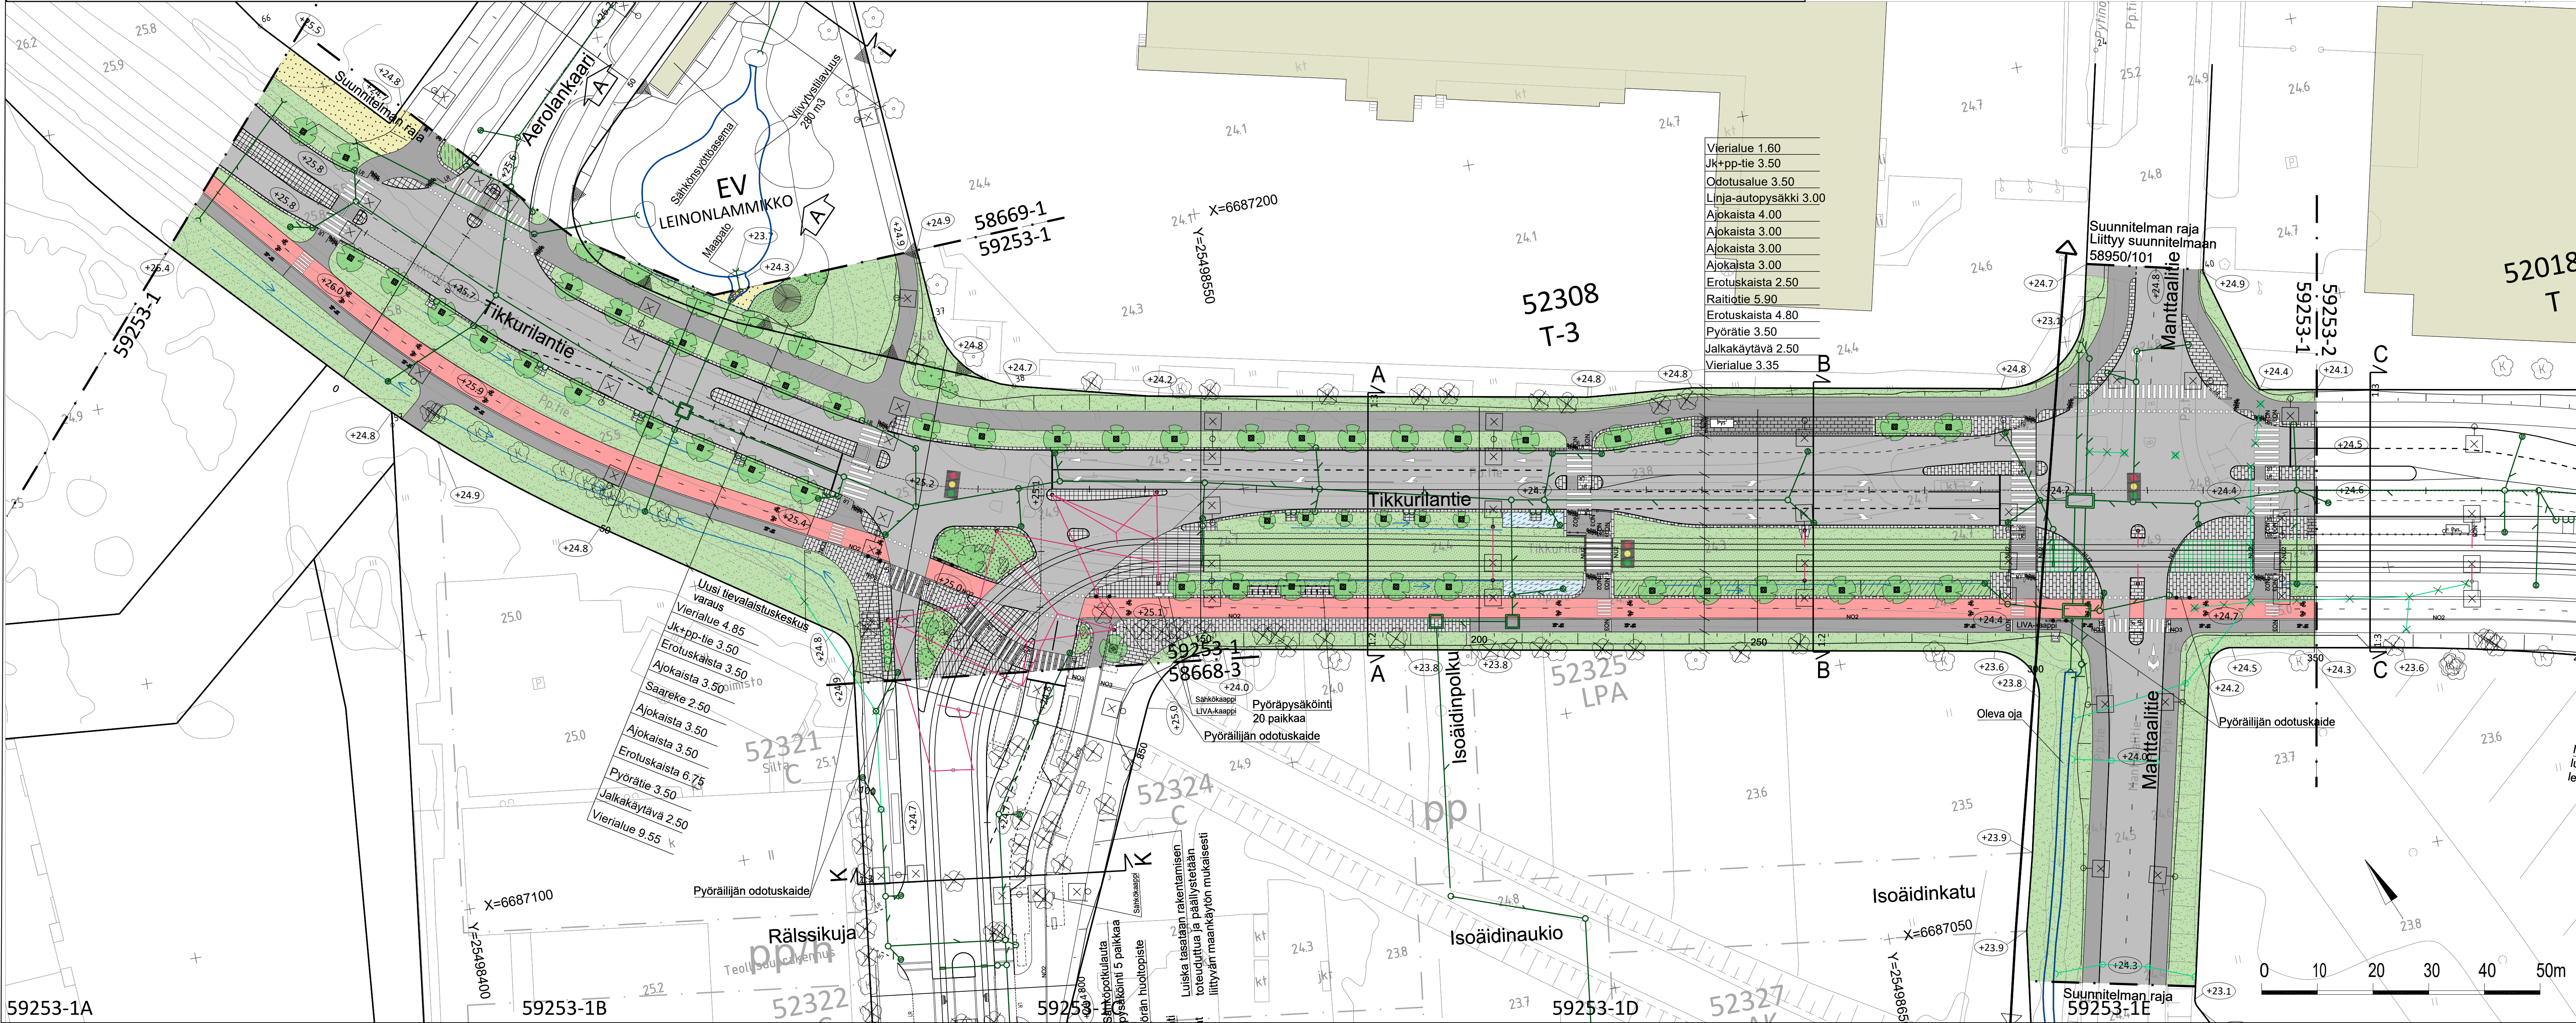

A	LIITTYVÄN KADUN NIMI PÄVITETTY, EV-ALUE LISÄTTY	31.5.2023	Hyv.
	VANTAAN KAUPUNKI KADUT JA PUISTOT	21.02.2023	Tark. S. Hakkarainen Suunn.
52	VEROMIES TIKKURILANTIE VÄLILLÄ AEROLANKAARI - MANTTAALITIE KATUSUUNNITELMA	002465 VANTAAN RATIKKA: VEROMIES, ITÄ, 520100 VEROMIES I, 520300 VEROMIES 2B, 002204 VEROMIES	Mittakaava 1:500 Koord.järj. ETRS-GK25 korkeusjärj. N2000
209	HALLINNOITSET KATUSUUNNITELMAT		Liitt.piiir.nro 58668-3 58669-1 59253-2 Piiir.nro
			59253-1A
GEOTEK- NIikka	Hyv. Tark.	SWECO Suunnittelu ja rakentaminen 23.12.2022	Tark. Mäkelä Suunn. A. Heimonen 23.12.2022