
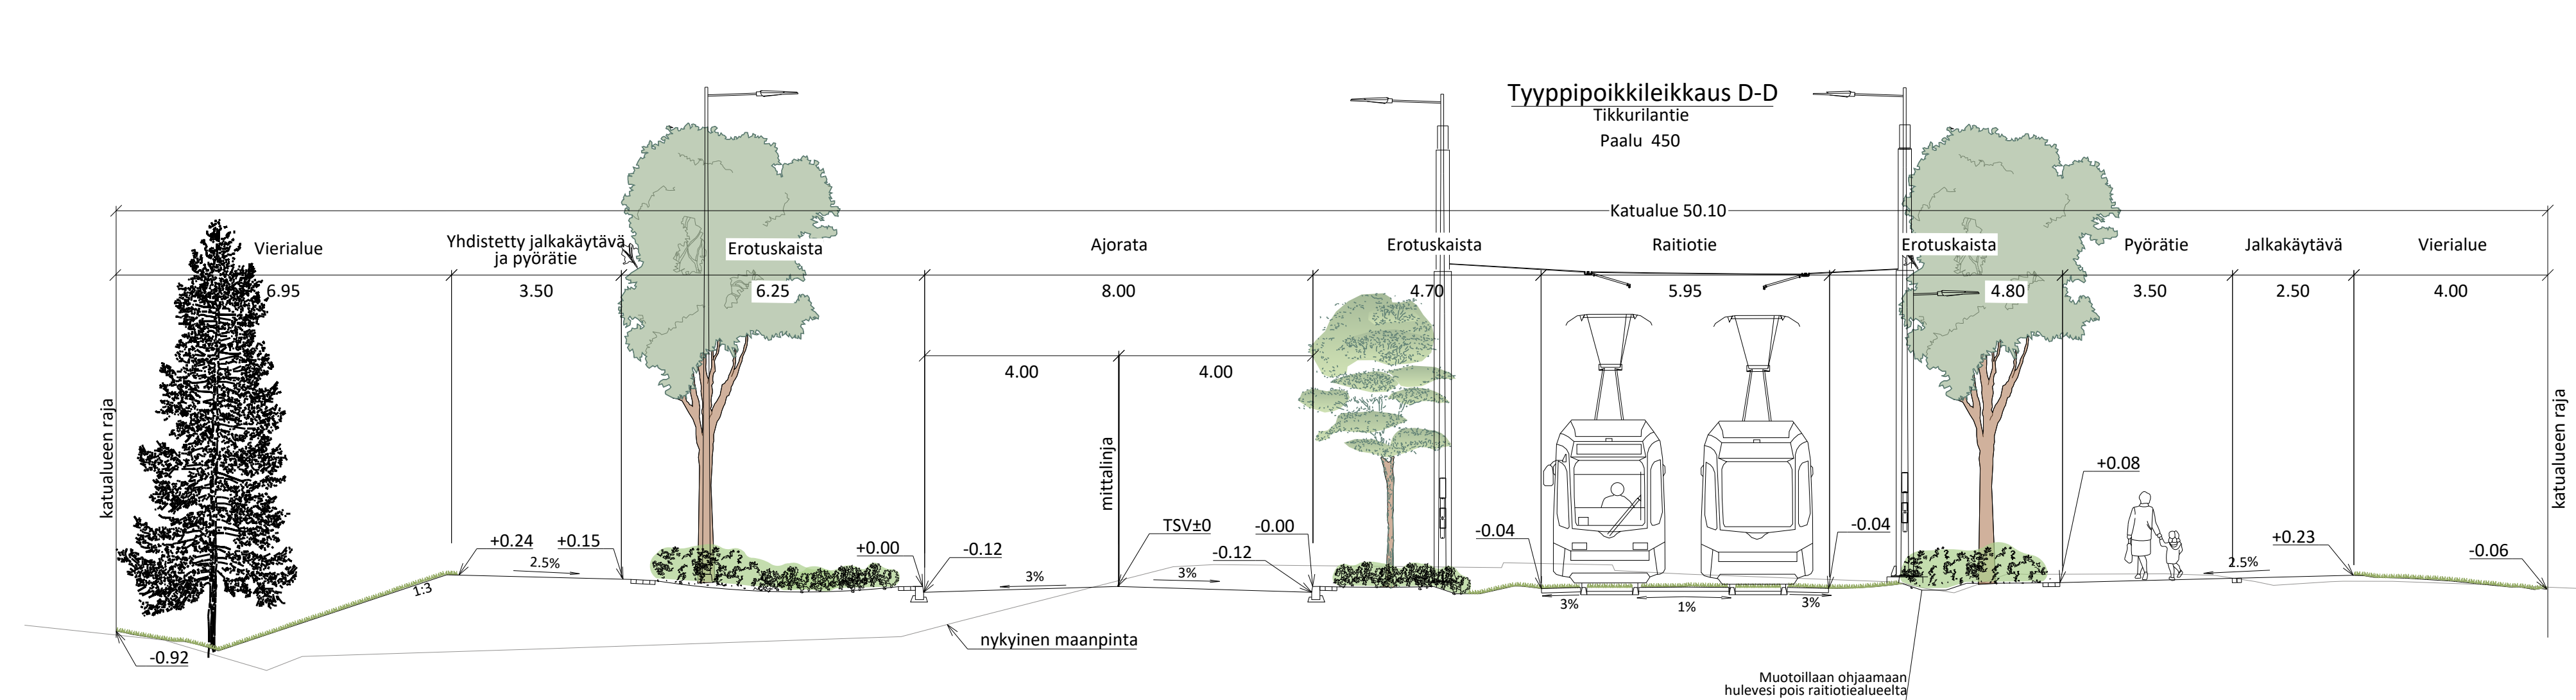
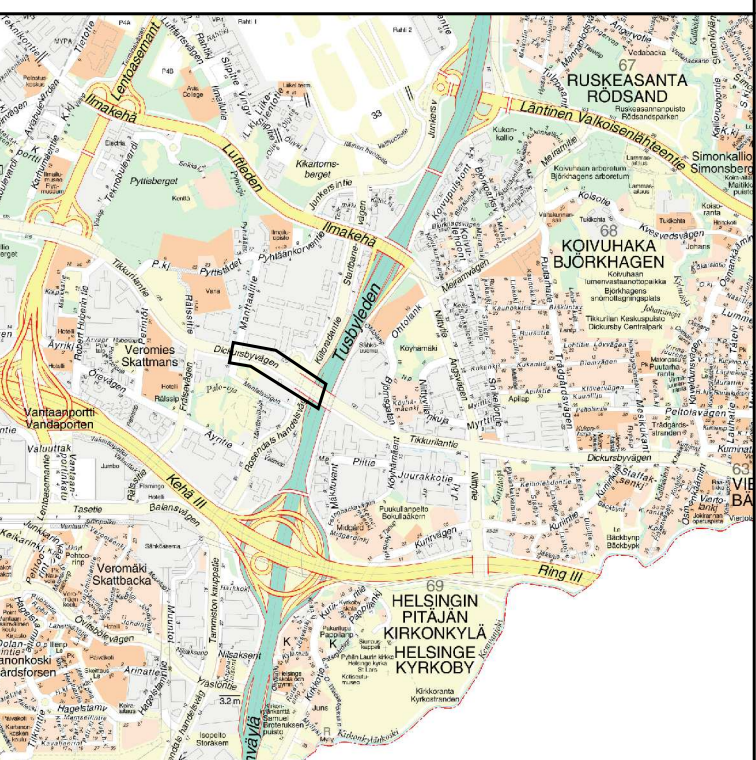


MERKINNÄT																				
	Ajorata, asfaltti		Noppakivi, harmaa		Kivituhka		Niitty, kukkiva		Istutettava lehtipuu, suuri tai pieni / leppälatuksinen, runkosoja		Upotettu luonnonreunatuki, S220, harmaa		Rakennettu hulevesiviemäri ja hulesikaivo		Pysäkkikatos, viherkatto		Pysäkkikatos		+14.4	Likimääräinen korkeusasetus
	Jalkakäytävä, jk+pp, asfaltti		Kenntäkiveys		Nurmiraide		Katunurmi A2 / monilajinen kukkiva nurmi		Istutettava yksittäispensas		Raitiotiekiskot		Hulevesirumpu		Jäteastia					
	Pyörätie, baana lapivärjätty punaruskea asfaltti		Nupukivi, harmaa		Monilajinen lehtipensasryhmä, matala		Poistettava puu tai pensas		Nupukiviraita, 2 kiveä Noppakiviraita, 2/3 kiveä		Rataskäpölyvä		Poistettava rakenne		Pyöräteline					
	Betonikivi, valkoinen		Nurmikivi		Monilajinen lehtipensasryhmä, korkea		Säilytettävä puu		Luonnonreunatuki, V220, harmaa		Valaisinpölväs		Painanne		Kaide					
	Betonikivi, harmaa		Raitiotiealue, betoni		Puuvartinen maanpeitekasvillisuus		Istutettava sekametsä		Madallettu luonnonreunatuki, V220, harmaa		Yhteiskäyttöpölväs, köysiportaali		Huleveden viivytysallas		Hissivaraus					
	Betonikivi, musta		Raitiotien ylityspaikka, ruskea betoni		Biosuodatuspainanne + kostean paikan kasvillisuus		Istutettava havupuu		Luisuttu luonnonreunatuki, V220, harmaa		Hulevesiviemäri, hulevesikaivo, lapivirtauskita ja kitakaivo		Liikennevalo-ohjaus		Portaat					

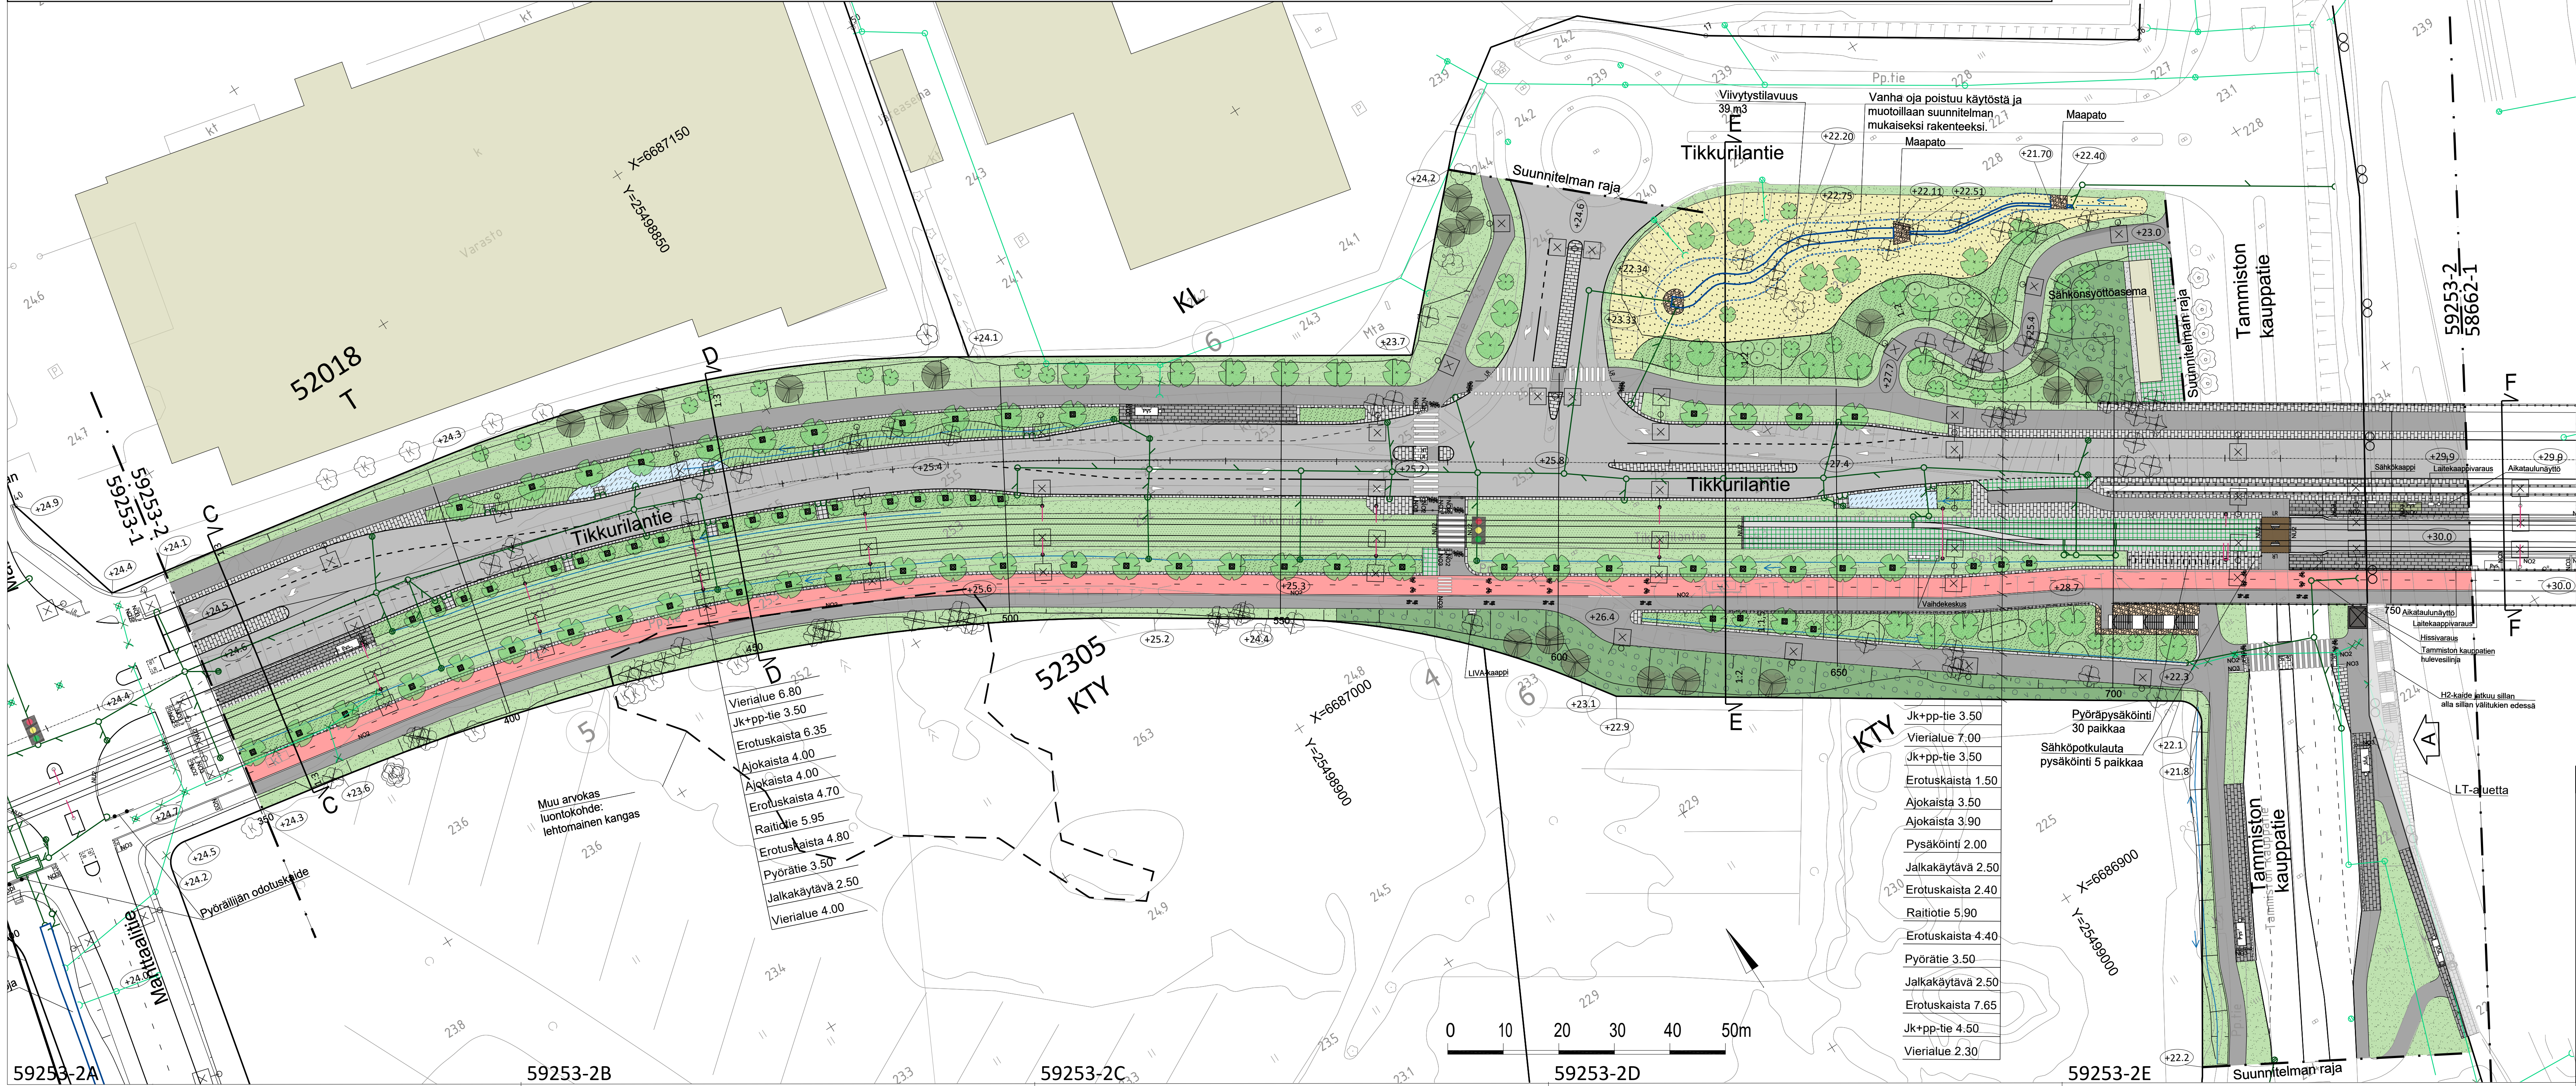

A	LISÄTTY PEITE LT-ALUEEN PUOLELLEISUUDELLE	31.5.2023	Hyv.
			Hyv.
	VANTAAN KAUPUNKI KADUT JA PUISTOT	21.02.2023	Jark. S. Hakkarainen Suomen
58	VEROMIES, KOIVUHAHA TIKKURILANTIE VÄLILLÄ MANTTALAANTIE - TUUSULANVÄYLÄ TAMMISTON KAUPPATIEN PYSÄK KATUSUUNNITELMA	002465 VANTAAN RATIKKA VEROMIES, ITÄ 520100 VEROMIES I, 520300 VEROMIES 2B, 680200 KOIVUHAHA	Mittakaava 1:100 1:500 Liitt.pilr.nro 58662-1 592523-1
209	HALLINNOLLISET KATUSUUNNITELMAT		Koord.järj. ETRS-GK25 Korkeusjärj. NZ000 Pilr.nro 59253-2A
GEOTEK- NIIKKA	Hyv.		
	Tark.		
			
		23.12.2022	Tark. T. Mäkelä
		23.12.2022	Suunn. A. Heinoen