


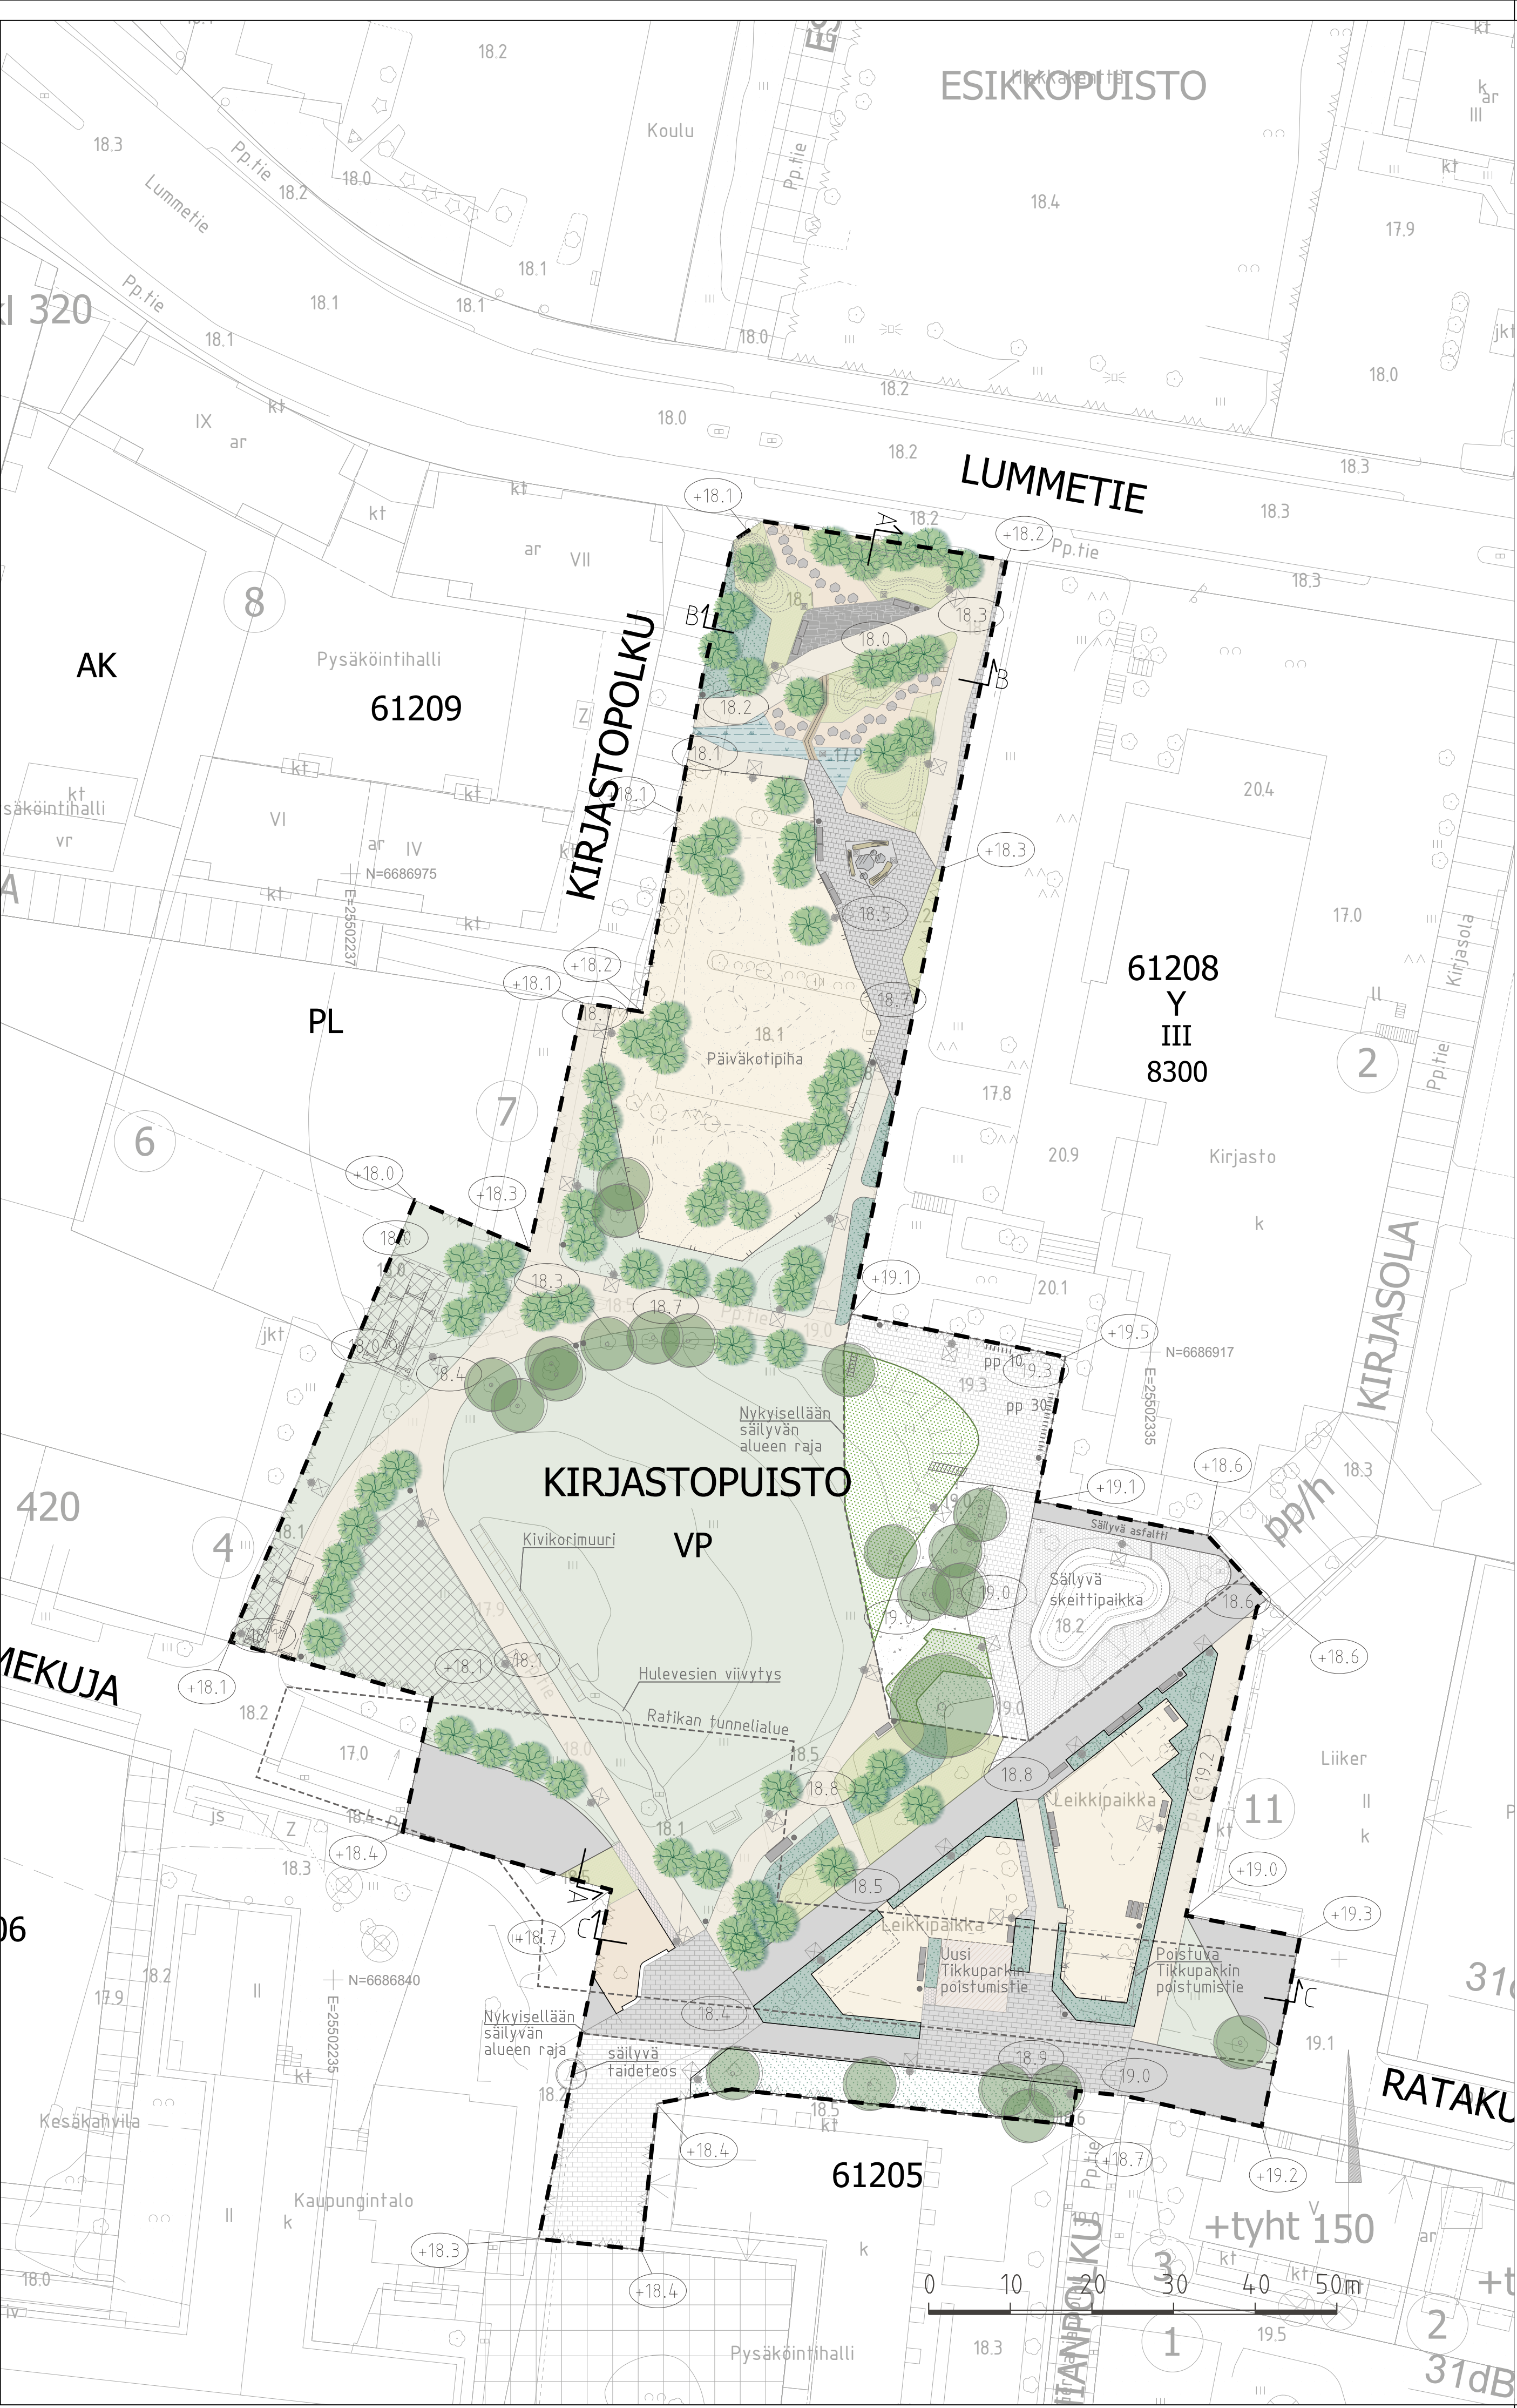

MERKINTÖJEN SELITYKSET

Suunnittelualueen raja

KASVILLISUUS

- Säilytettävä puu
- Istutettava puu
- Uusittava nurmi/säilyvä nurmi
- Vahvistettu nurmi (uusi/uusittava)
- Istutettava kosteikkokasvillisuus
- Istutettava pensasalue/säilyvä pensasalue
- Istutettava perenna-alue

RAJAUKSET, MUURIT JA RAKENTEET

- Askelkivi – kivipolku
- Piikospuureitti
- Kumpare

KALUSTEET JA VARUSTEET


- Penkki
- Penkki ja pöytä
- Ympäristötaitteen paikka
- Pyöräpaikka
- Roska-astia
- Aita
- Corten-reunus

Leikkiväline ja turva-alausta

Uusi valaisin

PÄÄLLYSTEET

- Uusittava asfaltti (jalankulku ja pyöräily)
- Kiveys
- Säilyvä kiveys
- Kenttäkivi / säilyvä kenttäkivi
- Kivituhka / säilyvä kivituhka
- Leikkipaikka
- Suunniteltu rakennus
- Nykyinen rakennus
- Puiston likimääräinen korkeusasema

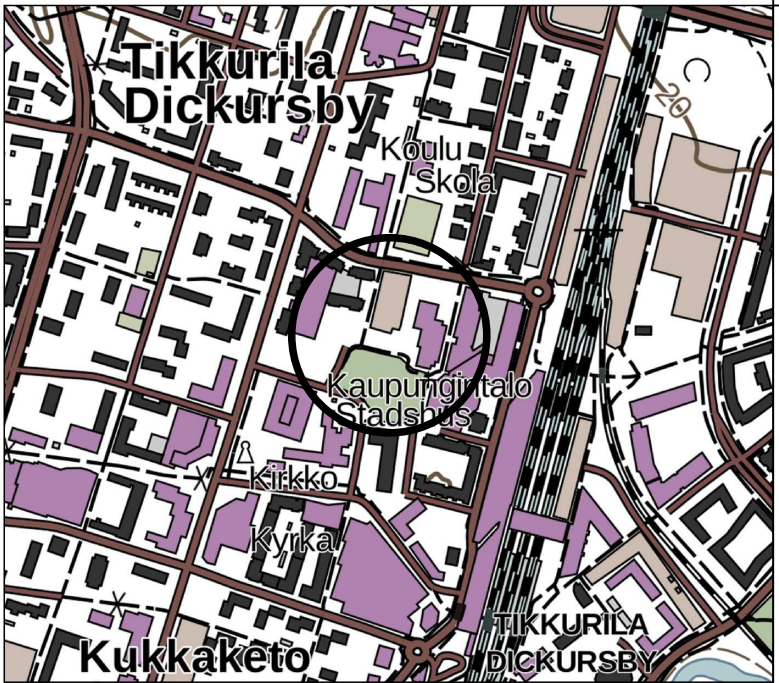

 VANTAAN KAUPUNKI KADUT JA PUISTOT		xx 29.1.2024	Hyv. xx Tark. S. Mäkilä
61 TIKKURILA KIRJASTOPUISTO		002352	Mittakaava 1:500 Koord.järj. ETRS-GK25 Korkeusjärj. N2000
ASEMAPIIRUSTUS			Liitt. piir.nro
4	VIHERALUESUUNNITELMA		Piir.nro
44	PUISTOSUUNNITELMA		
			59503-1
GEOTEK- NIIKKA	Hyv.	.	RAMBOLL 26.1.2024 Tark. H. Keskinen
	Tark.	.	HAISEMASUUNNITTELU HEMGÅRD 26.1.2024 Suunn. G.Hemgård S.Raappana