

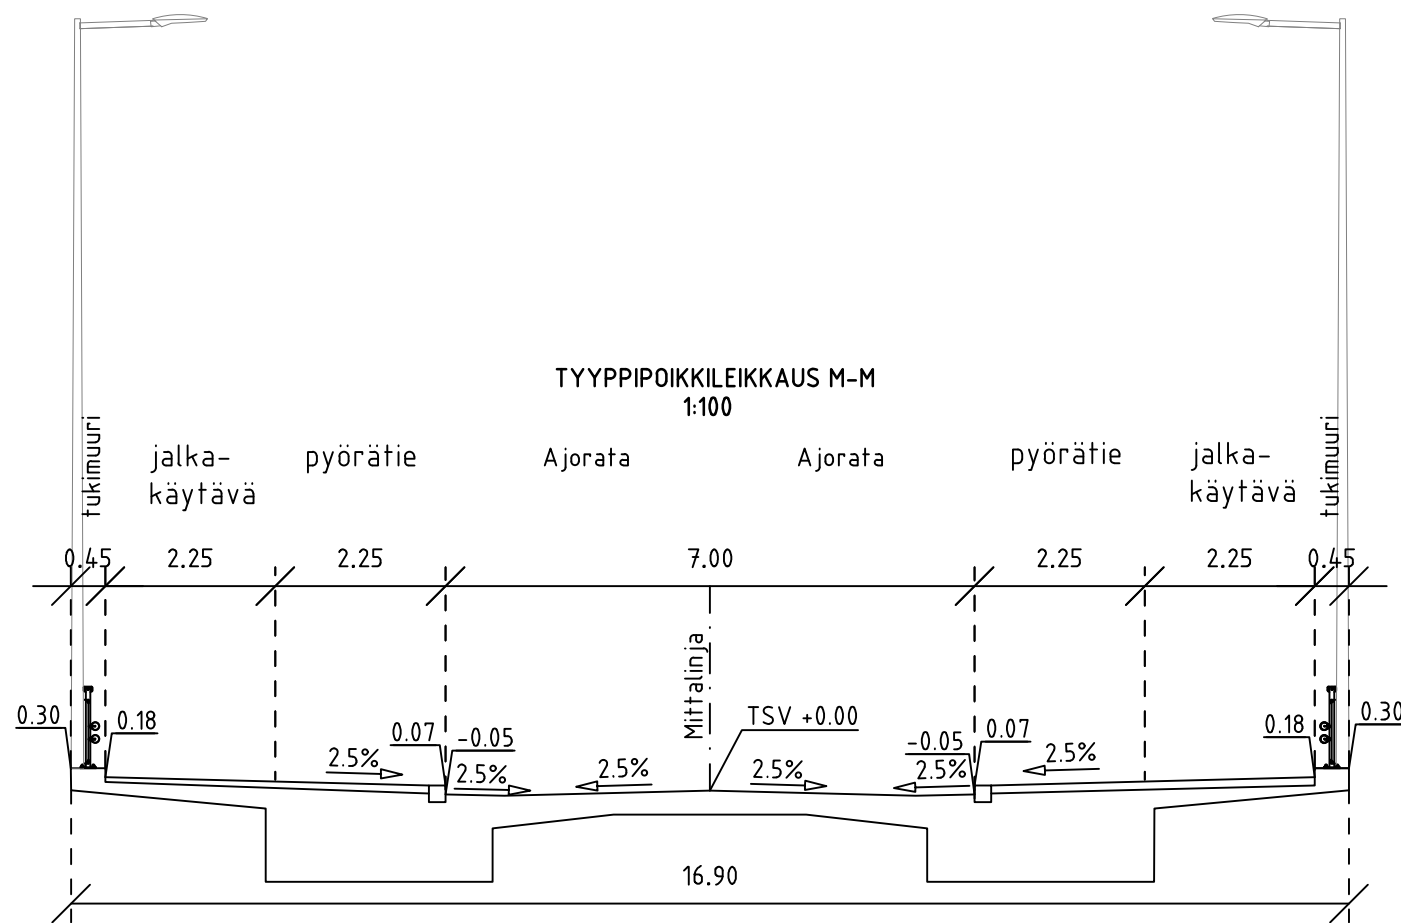
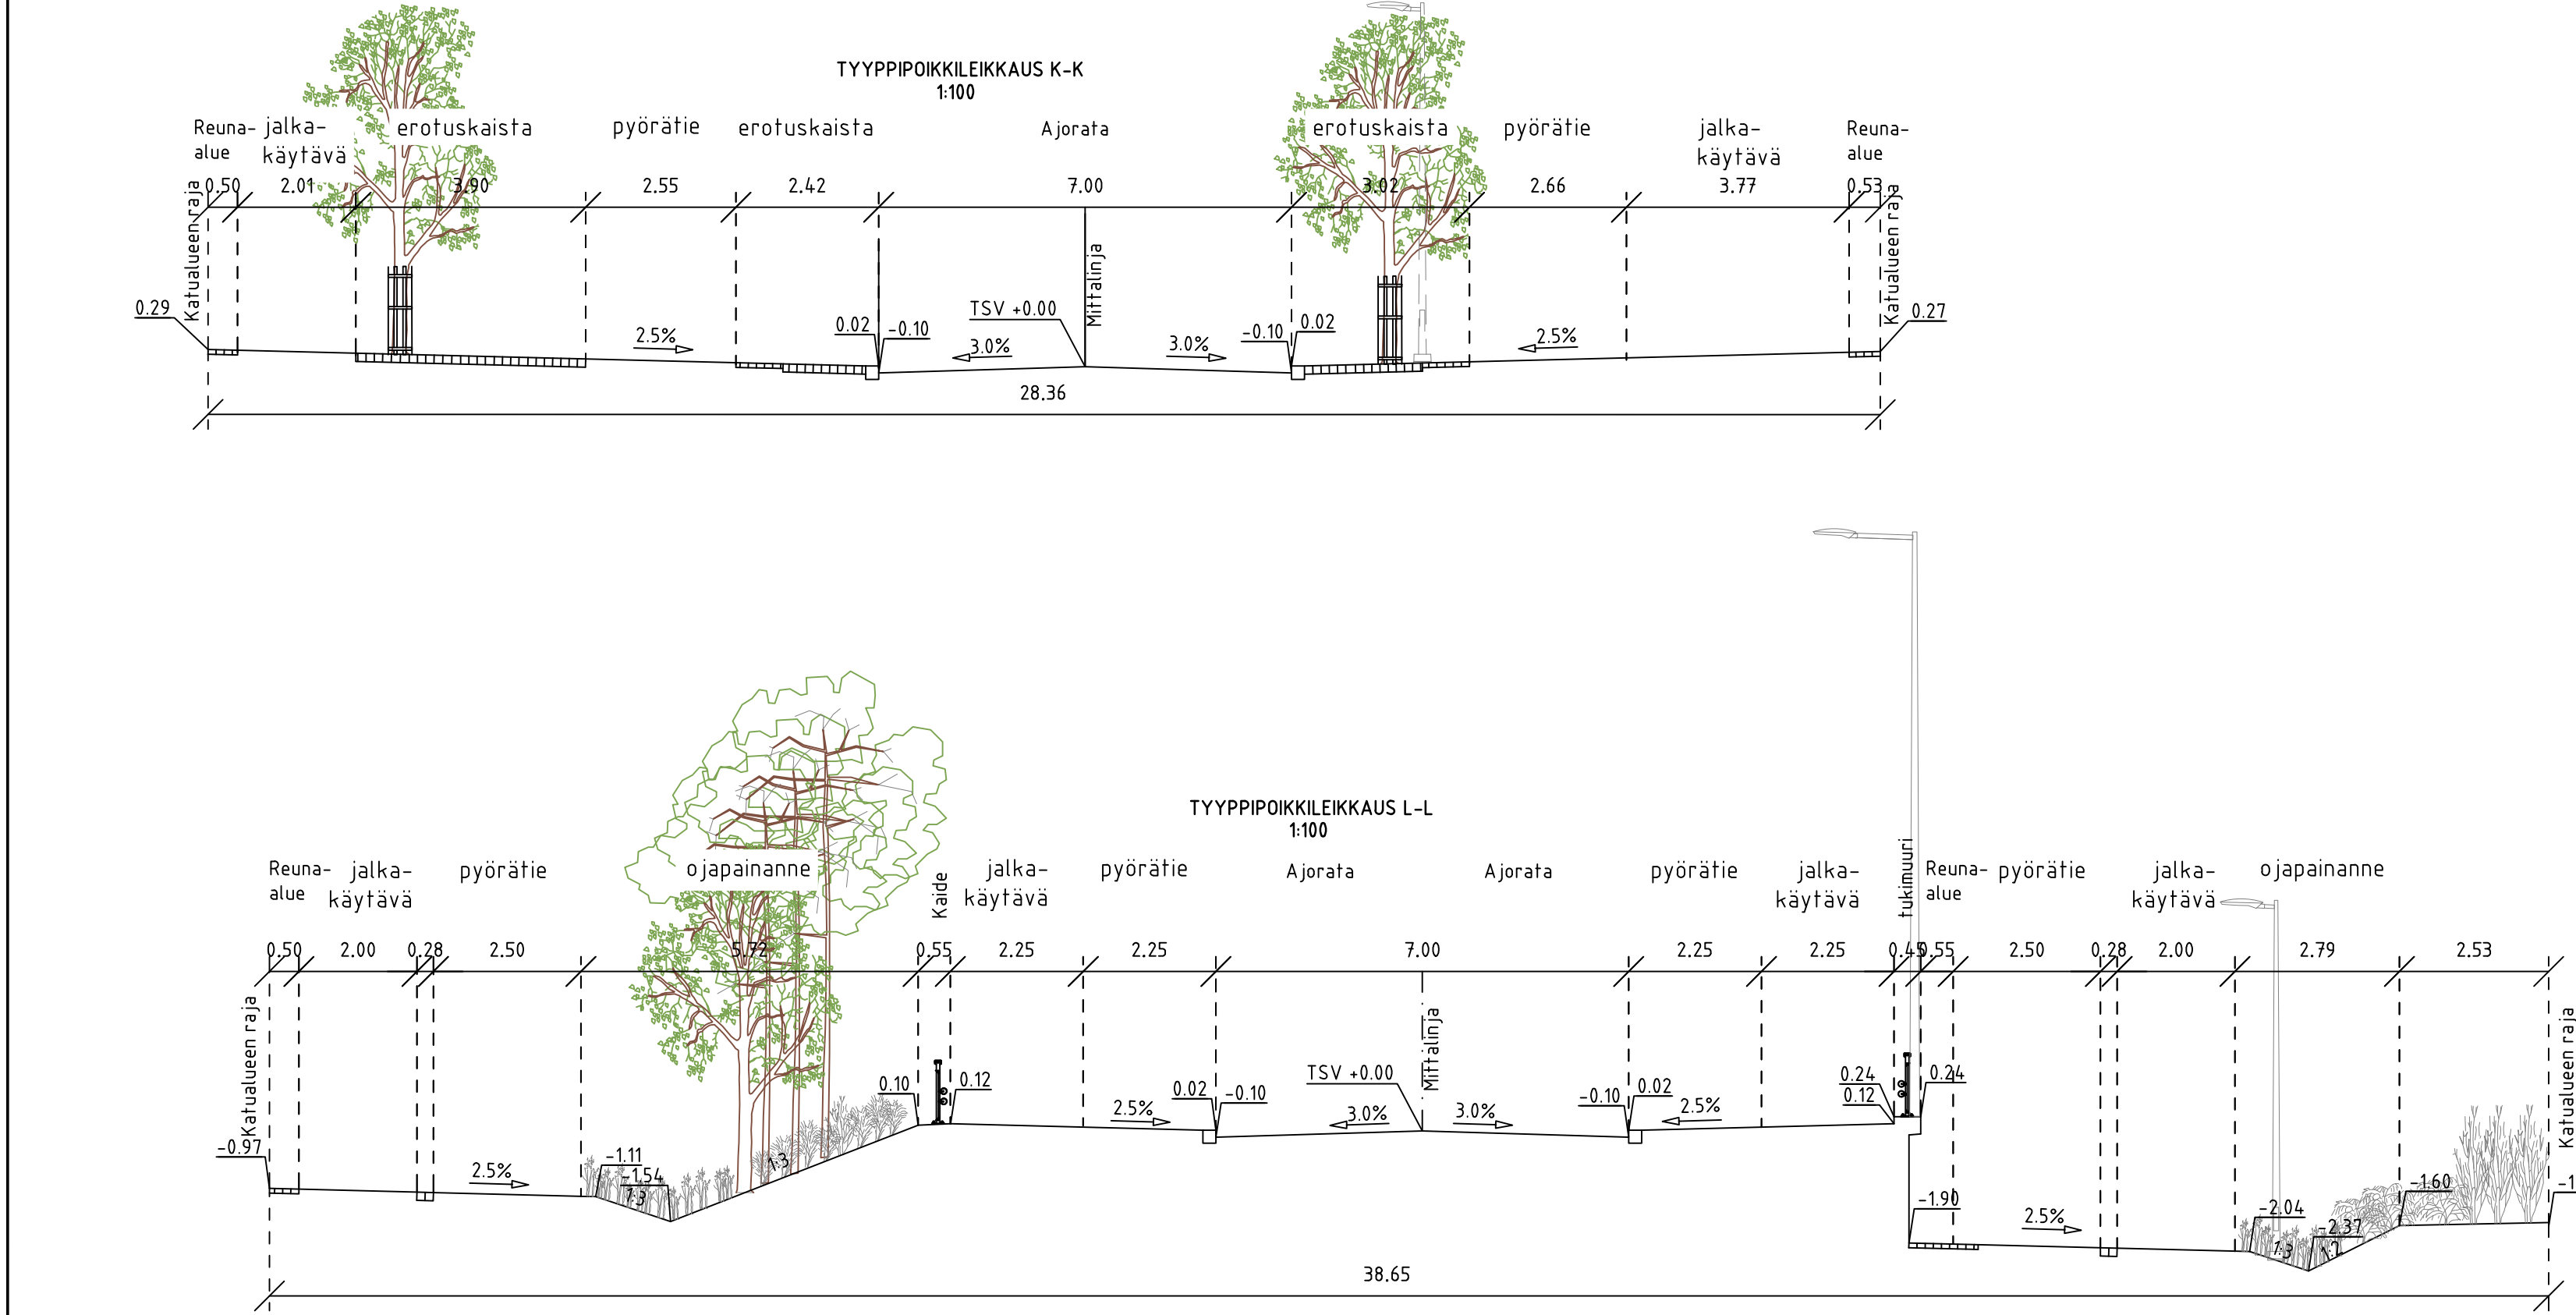


M:\59031955_KvarterisuuA4_Tuotava2_dwg\Tulos..._26.3.2024_10.37.11_FIL31369

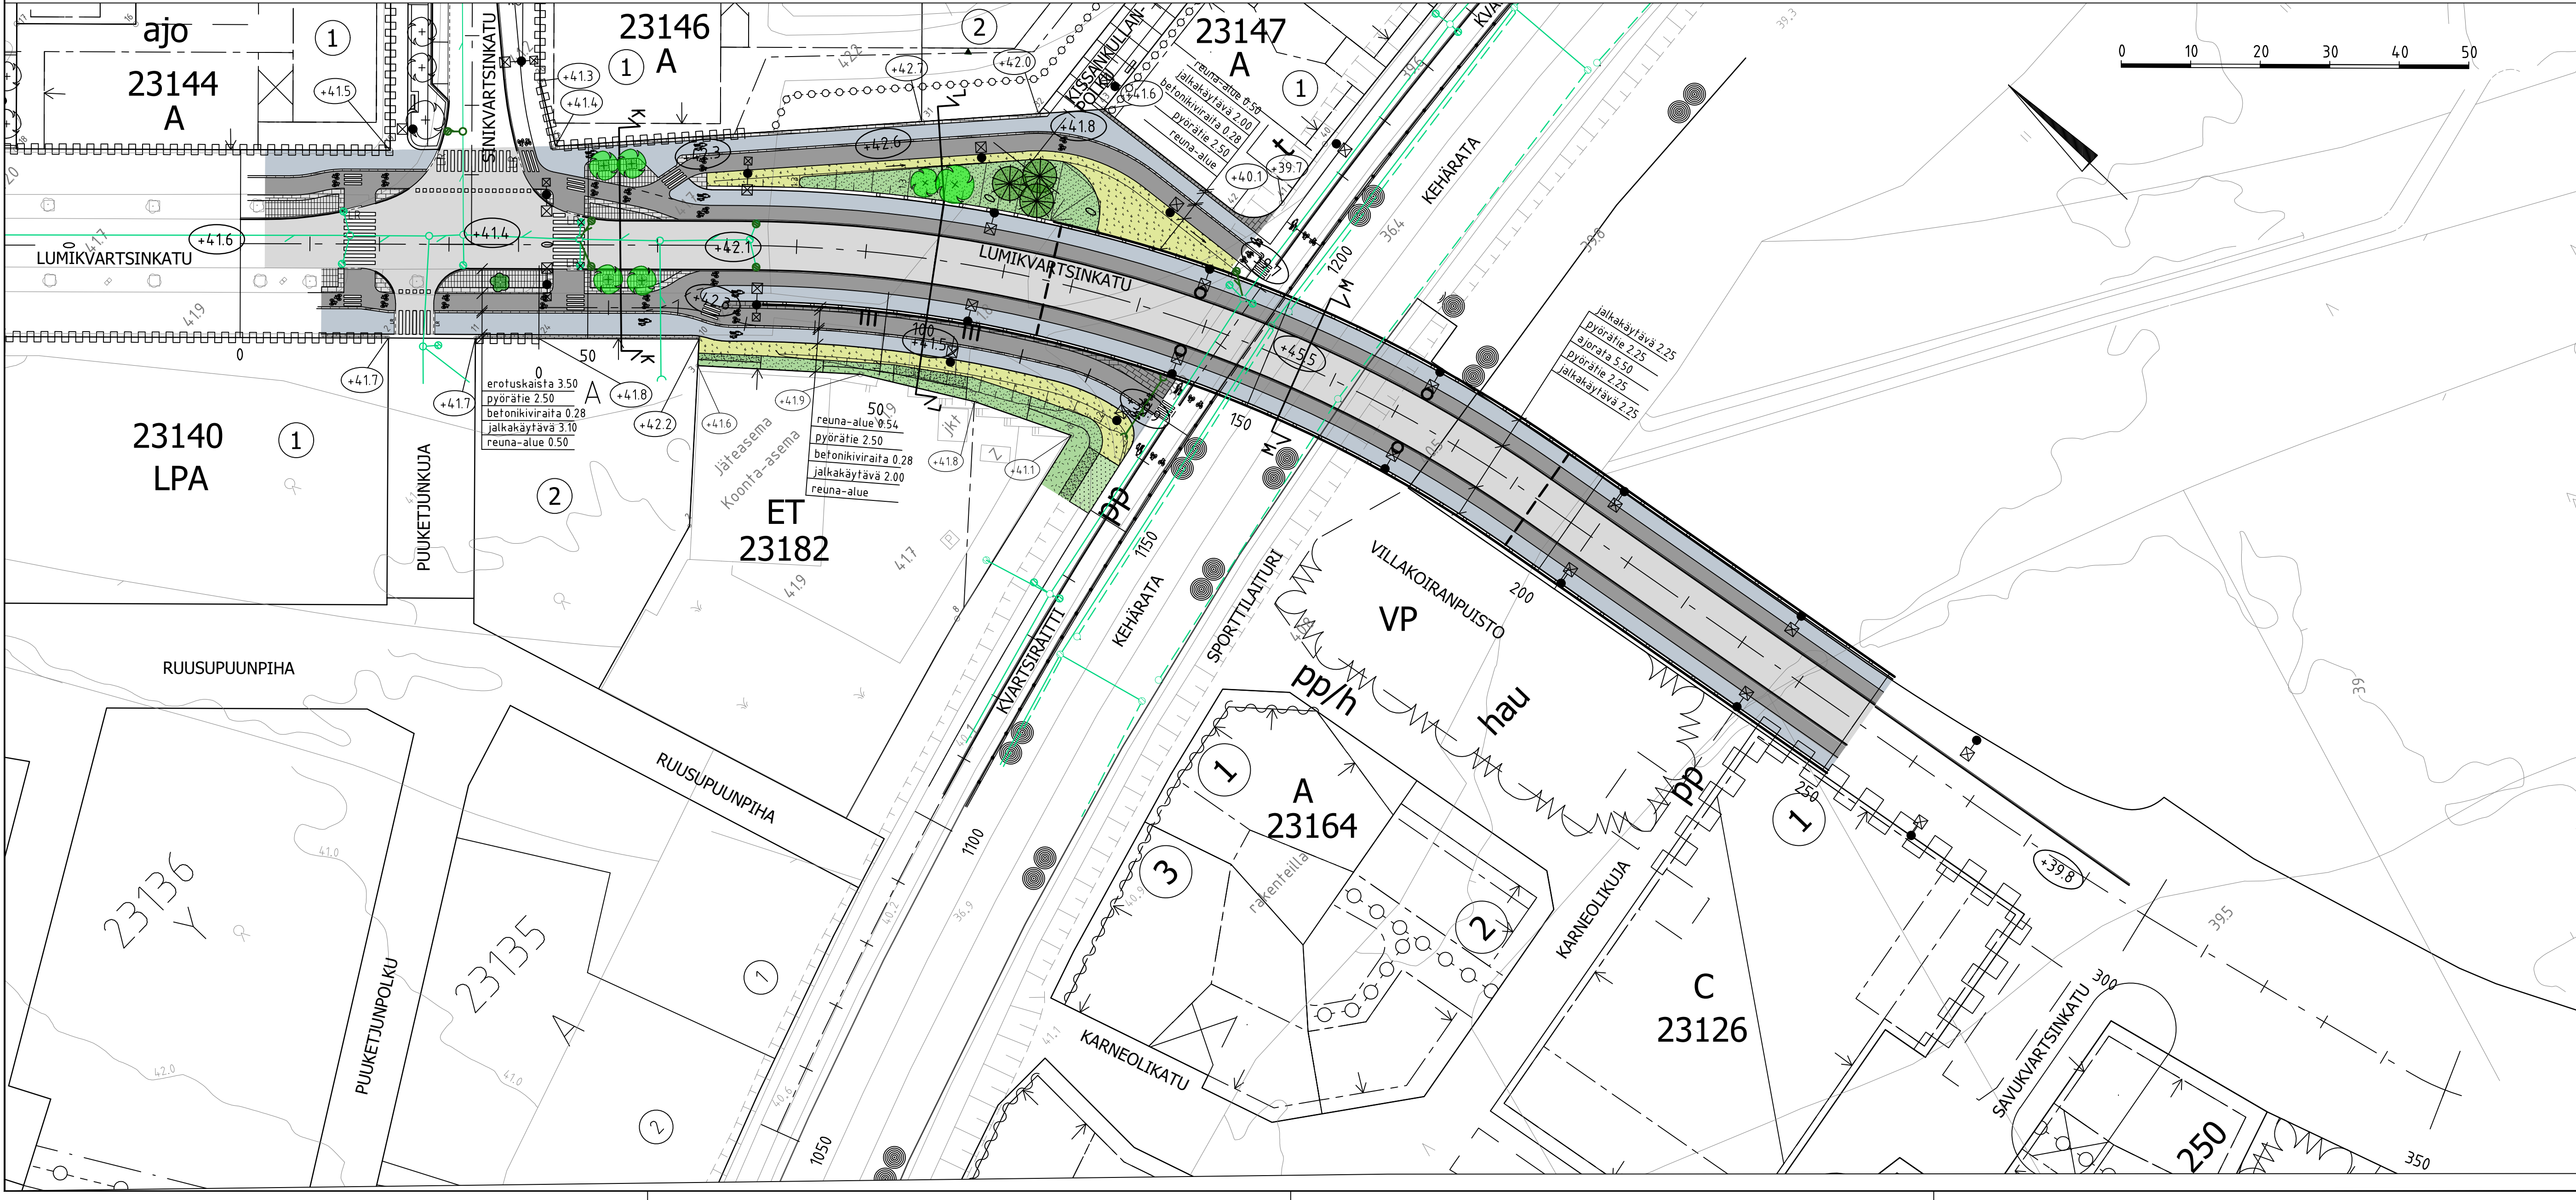

- MERKINNÄT**
- Reunatuki luonnonkivistä, V220, harmaa
 - Reunatuki luonnonkivistä, madallettu, V220, harmaa
 - LR Reunatuki luonnonkivistä, luiskattu, lev. 220, harmaa
 - Eroittava raita betonikivistä
 - Ajorata, asfaltti
 - Pyörätie, asfaltti
 - Jalkakäytävä, asfaltti
 - Luonnonkivi, harmaa
 - Betonikivi, harmaa / ruskea / sekäväri
 - Nurmi
 - Niitty
 - Lehtipensas matala / korkea
 - Havupensas
 - Nykyinen säilytettävä lehtipuu
 - Istutettava havupuu
 - Istutettava lehtipuu, iso / pieni
 - Juuristosuojaraita
 - Valaisimet
 - Hulevesiviemäri ja hulevesikaivo
 - Rakennettu hulevesiviemäri ja hulevesikaivo
 - Siltakaide
 - Tukimuri

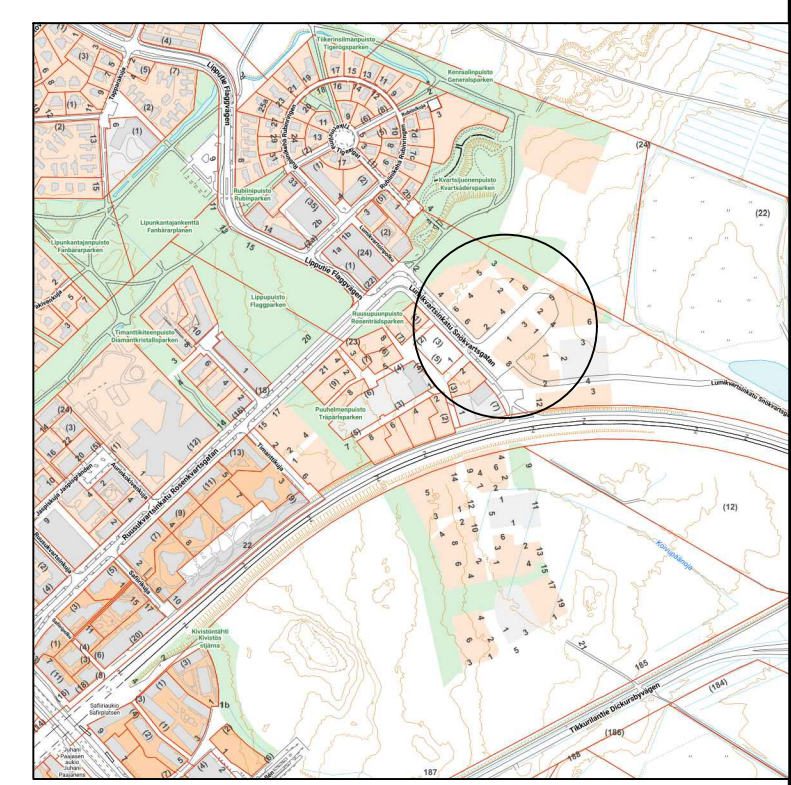

 VANTAAN KAUPUNKI KADUT JA PUISTOT		Hyv.	
		Tark. Olli Lappalainen Suunn.	
23 KIVISTÖ		Mittakaava 1:500 1:100	
LUMIKVARTSINKATU		Koord.järj. ETRS-GK25 Korkeusjärj. N2000	
VÄLILLÄ SINKVARTSINKATU - KARNEOLIKUJA		Liitt.piir.nro	
KATUSUUNNITELMA			
209	HALLINNOLLISET KATUSUUNNITELMAT	Piir.nro	
		59093-1	
GEOTEK- NIIKKA		Hyv.	
		Tark.	
			
		26.3.2024	Tark. Matti Eriksson Suunn. Petja Valo