

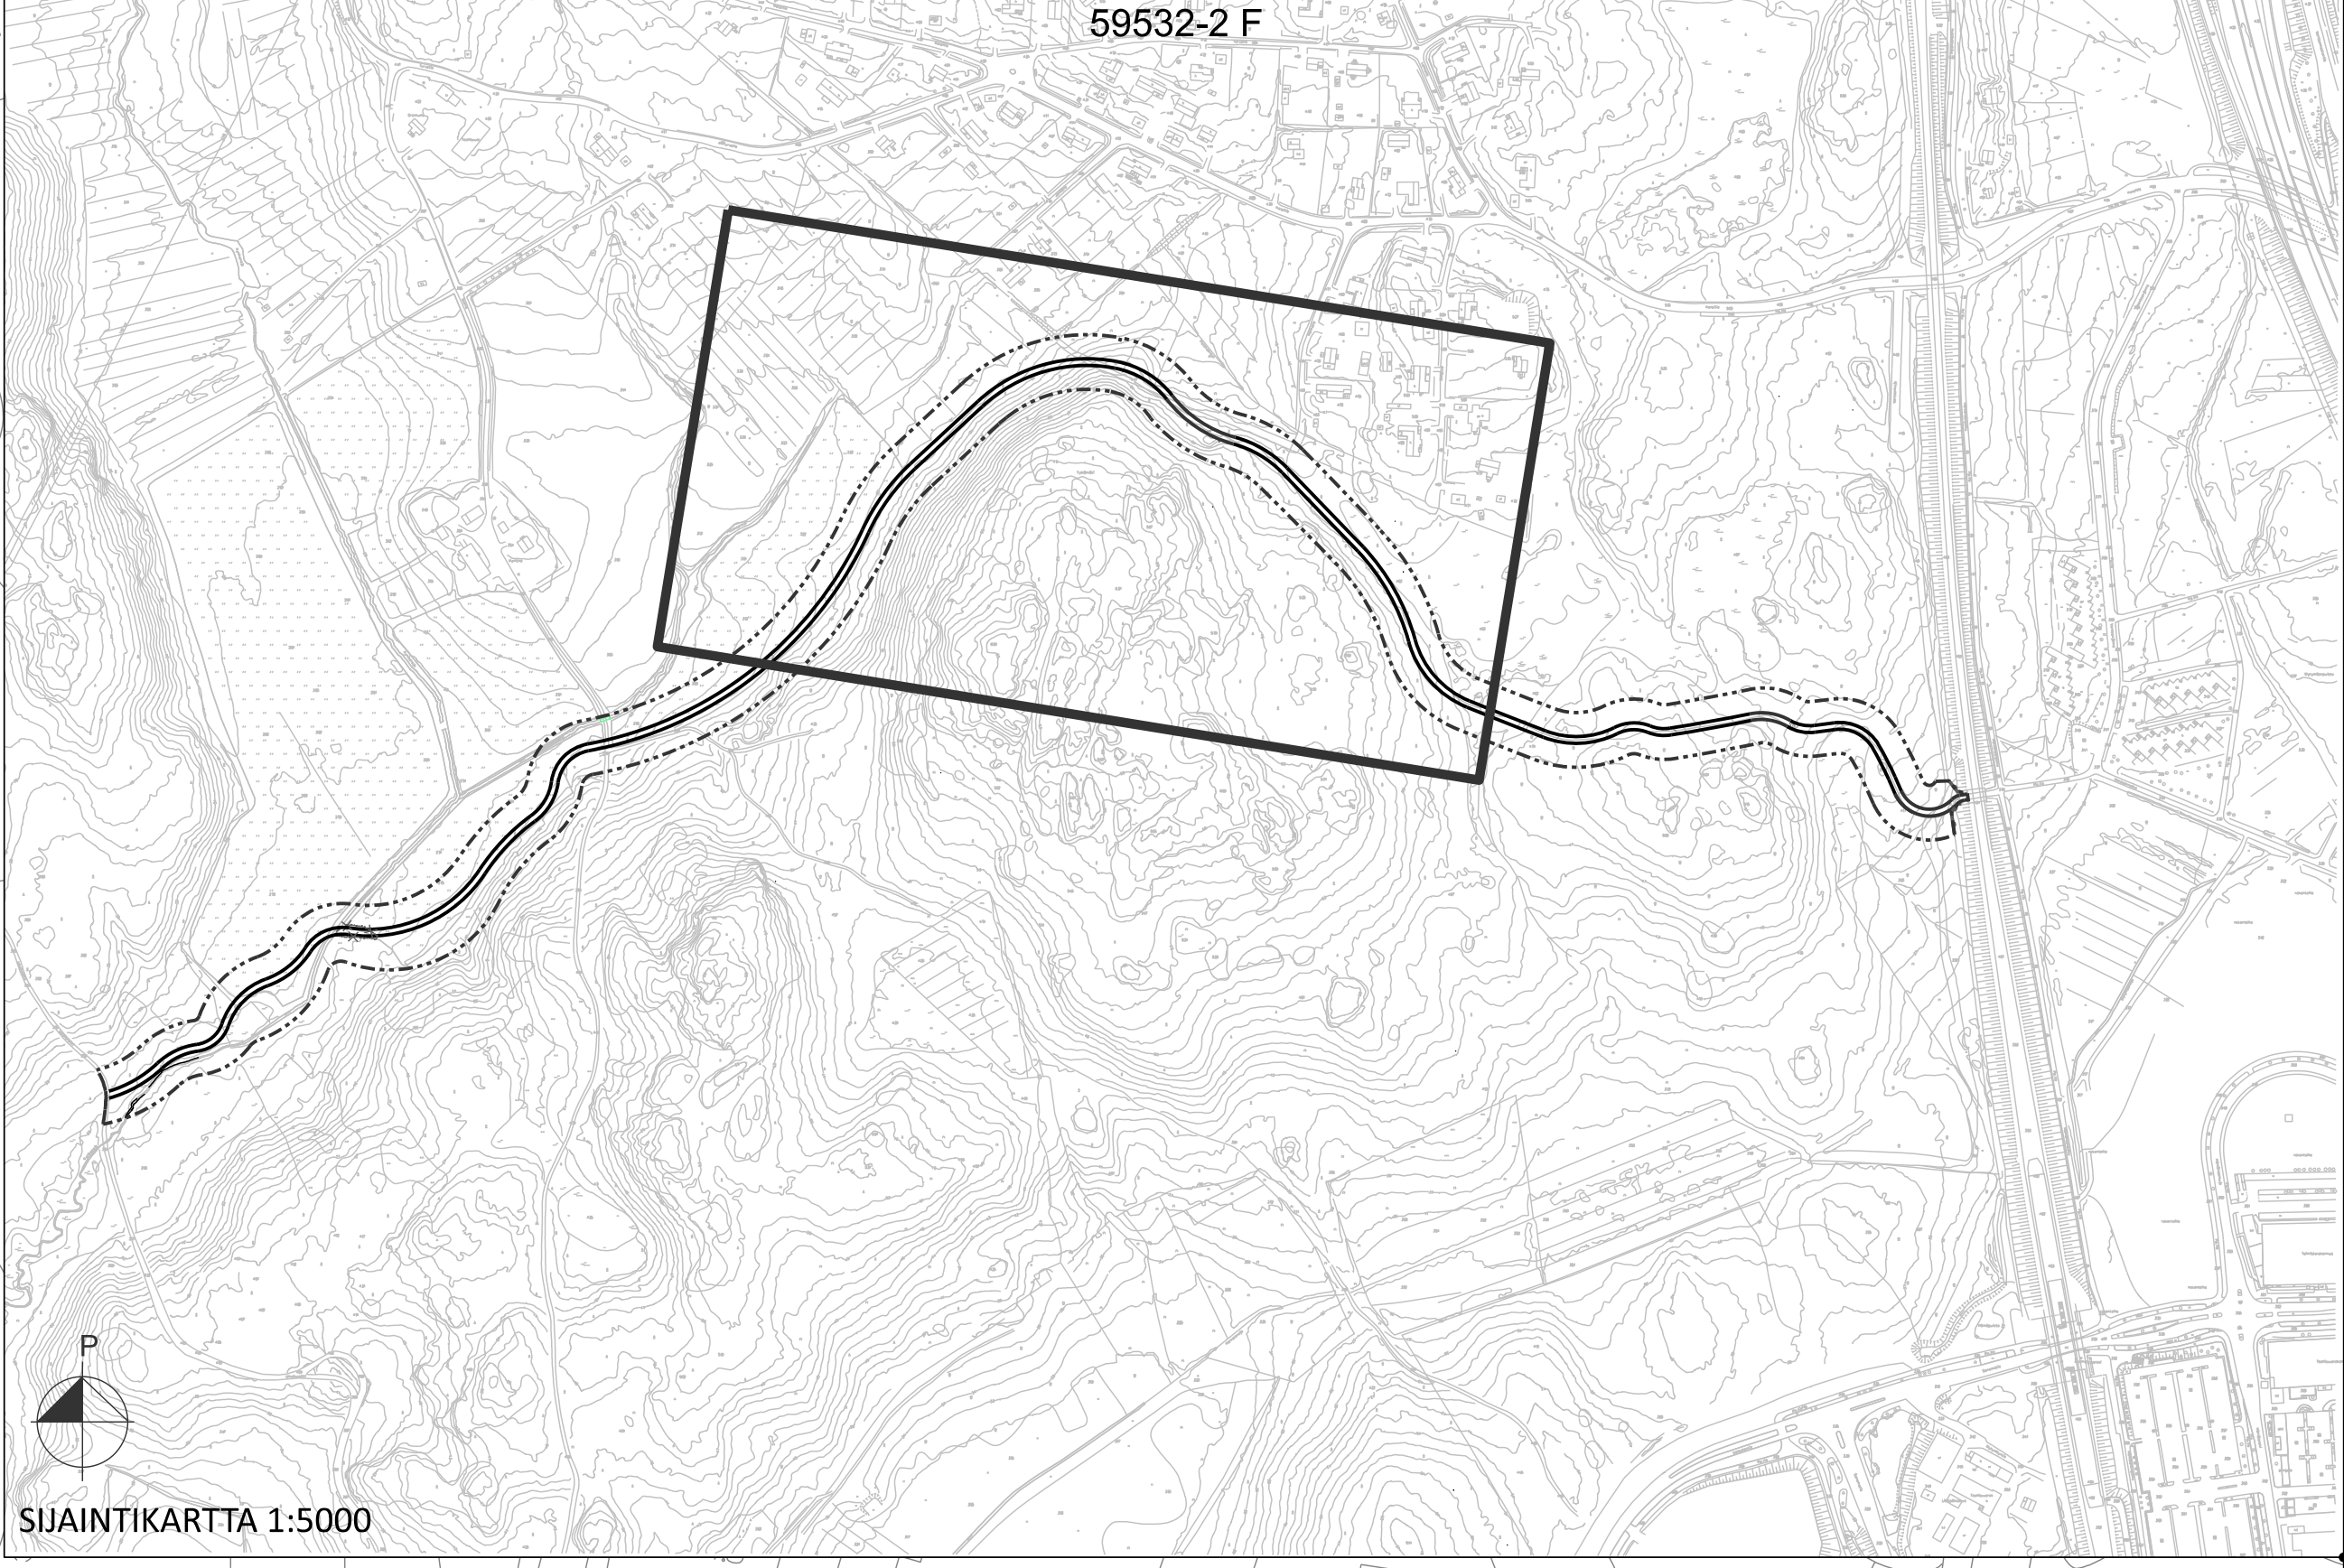


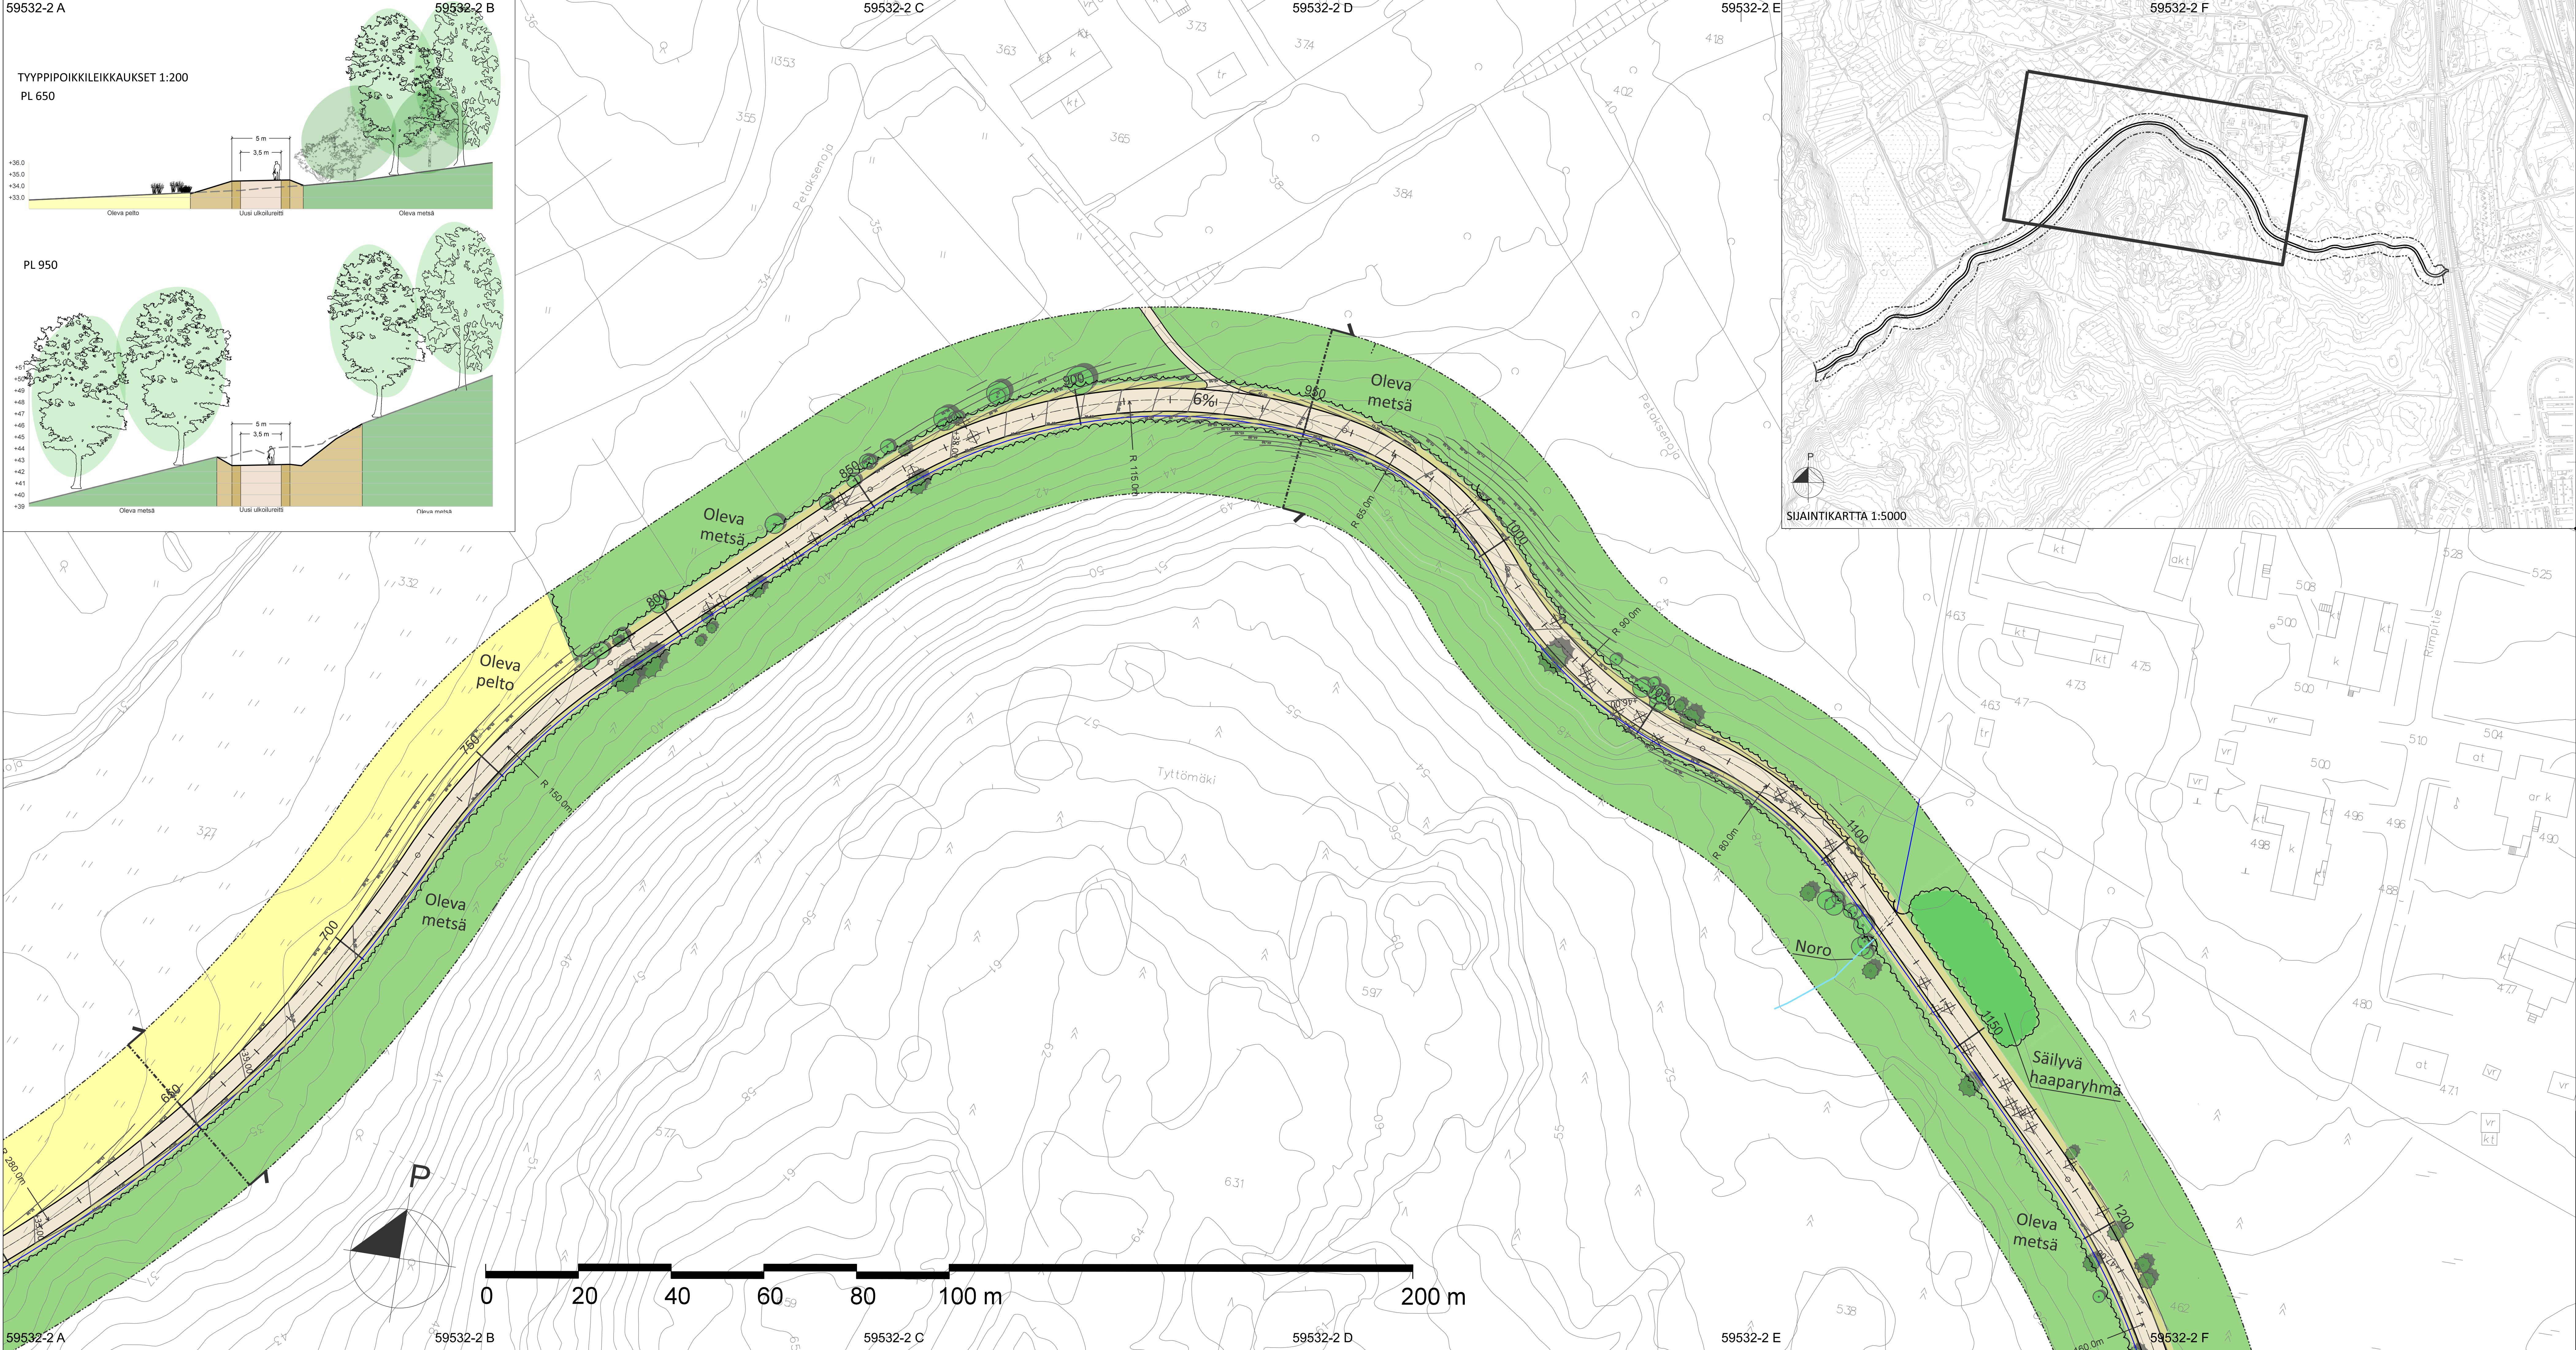

- MERKINTÖJEN SELITYKSET
- Säilyvä havupuu, mitattu
 - Säilyvä lehtipuu, mitattu
 - Säilyvä havu-/sekametsä
 - Säilyvä haaparyhmä
 - Poistettava havupuu
 - Poistettava lehtipuu
 - Säilyvä/kunnostettava metsänpohjakasvillisuus
 - Säilyvä niitty
 - Uusi ulkoilureitti, kivituhkakäytävä, lev. 5 m
 - Uusi rumpu
 - Suunniteltu uusi oja
 - Oleva noro
 - Oleva korkeuskäyrä
 - Suunniteltu pinnantasaus, korkeuskäyrä
 - Suunnittelualan raja

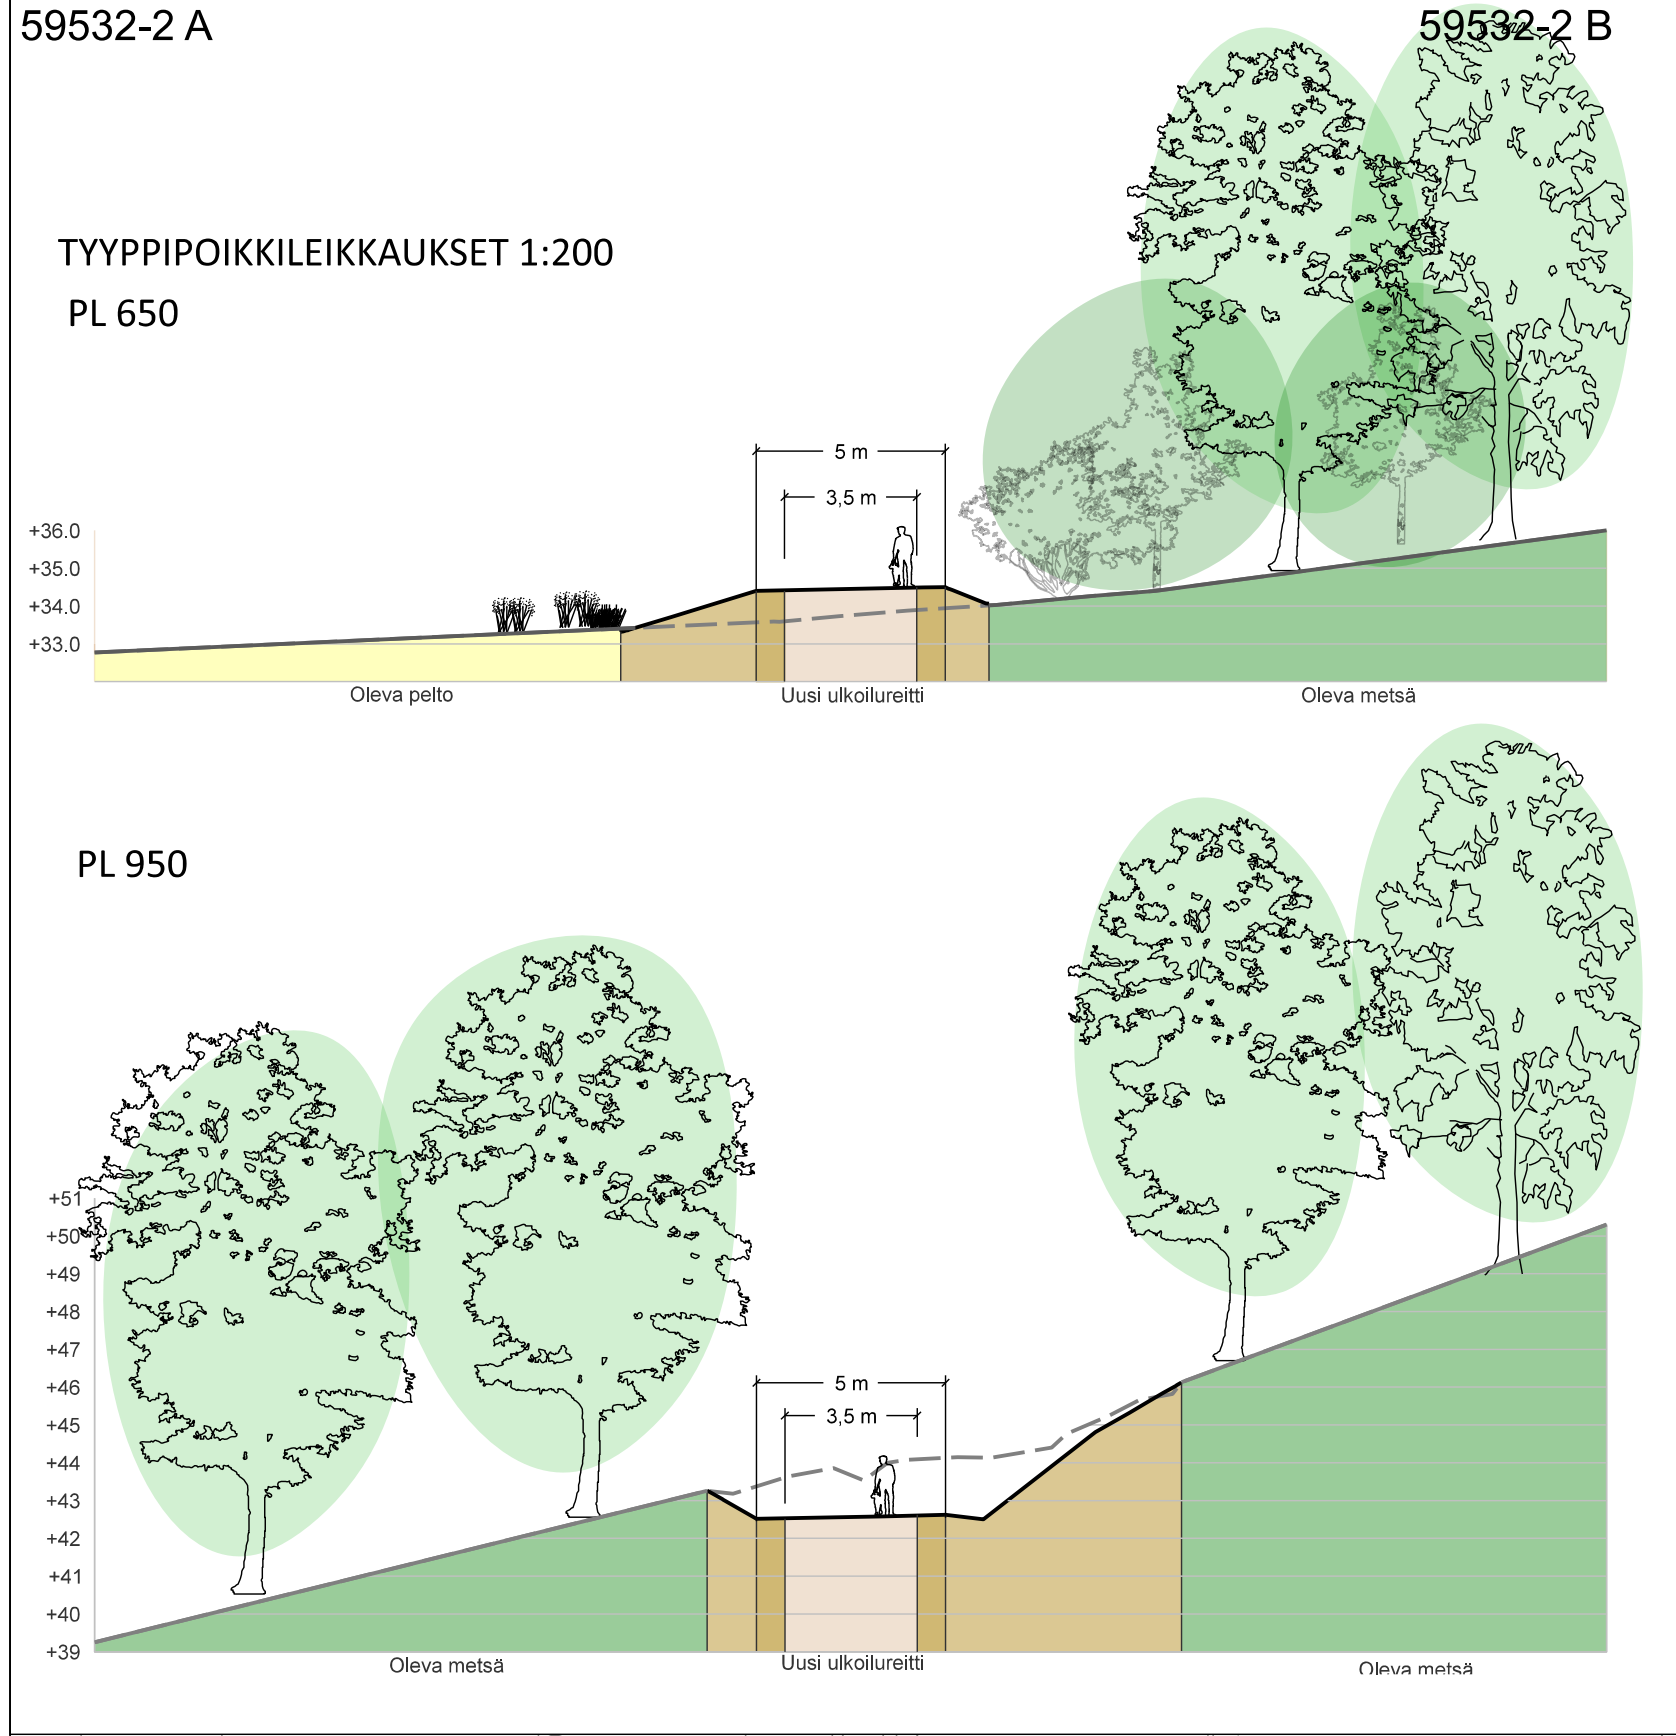

INDEKSIKARTTA 1:20 000

 VANTAAN KAUPUNKI KADUT JA PUISTOT	Hyv. 22.4.2024 Tark. Suunn.		A. Mustonen	
	25. MYLLYMÄKI PETIKKO-VEHKALA ULKOILUREITTI Yleissuunnitelma, plv 610-1200		Mittakaava 1:500 1:200	Koord.järj. ETRS-GK25 Korkeusjärj. N2000
4 Viheraluesuunnitelmat			Piir.nro	
44 Yleissuunnitelmat			VAS 59532-2	
GEOTEK- NIIKKA	Hyv. Tark.			18.4.2024 Tark. Suunn.
				Y. Ala-Helkälä A. Niittynen