

58675-1A

58675-1B

58675-1C

58675-1D

TYYPPIPOIKKILEIKKAUS A-A

MERKINNÄT

- Ajorata, asfaltti

Jk+pp-tie/jk, asfaltti

Pyörätie, läpivärjätty punaruskea asfaltti

Betonikivi, valkoinen/musta

Noppakivi, harmaa

Nupukivi, harmaa

Graniittilaatta, harmaa

Niitty

Maanpeitekasvillisuus, ruohovartinen
- Istutettava lehtipuu juuristoritillä

Poistettava puu

Reunatuki, luonnonkivi, V220 harmaa

Madallettu reunatuki, luonnonkivi, V220 harmaa

Luiskattu reunatuki, luonnonkivi, LR220 harmaa

Valaisin

Yhteiskäyttöpylväs, köysiportaali

Noppakiviraita, 2 kiveä / 3 kiveä

Reunatuki ja 3 betonikiven raita
- Varoitusalue, valkoinen betonikivi

Raitiotiekiskot

Pyöräteline

Sähköpotkulaudat

Kadun likimääräinen korkeusasema

Tontin likimääräinen korkeusasema

Kaide

Pysäkkikatos

Pysäkkikatos, viherkatto
- Liikennevalo-ohjattu liittymä

Suojatie/suojatie ja pyörätien jatke

Rak. hulevesiviemäri ja hulevesikaivo



Hulevesiviemäri ja hulevesikaivo

Kiskokaivot

Kitakaivo

Tuleva rakennus

Nykyinen rakennus

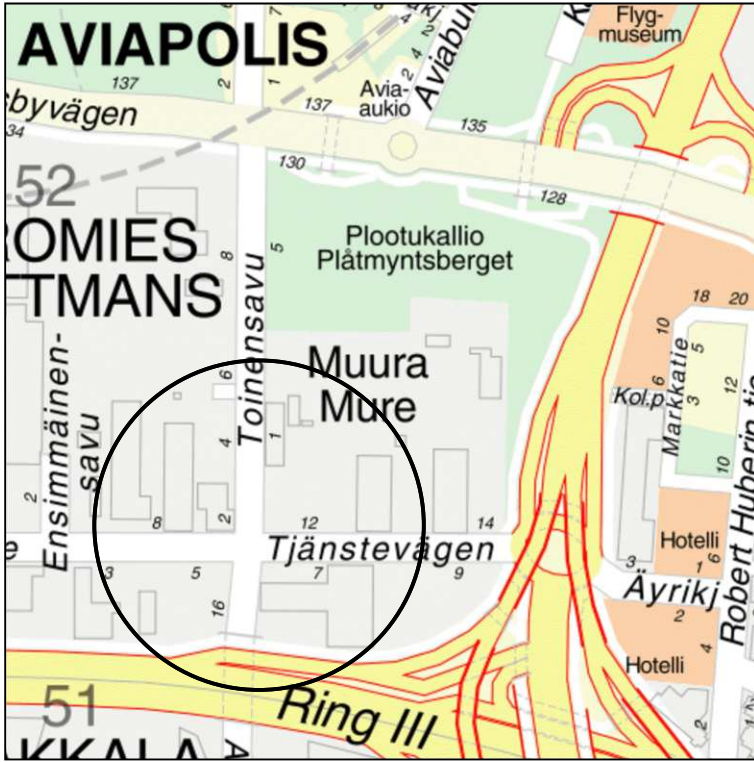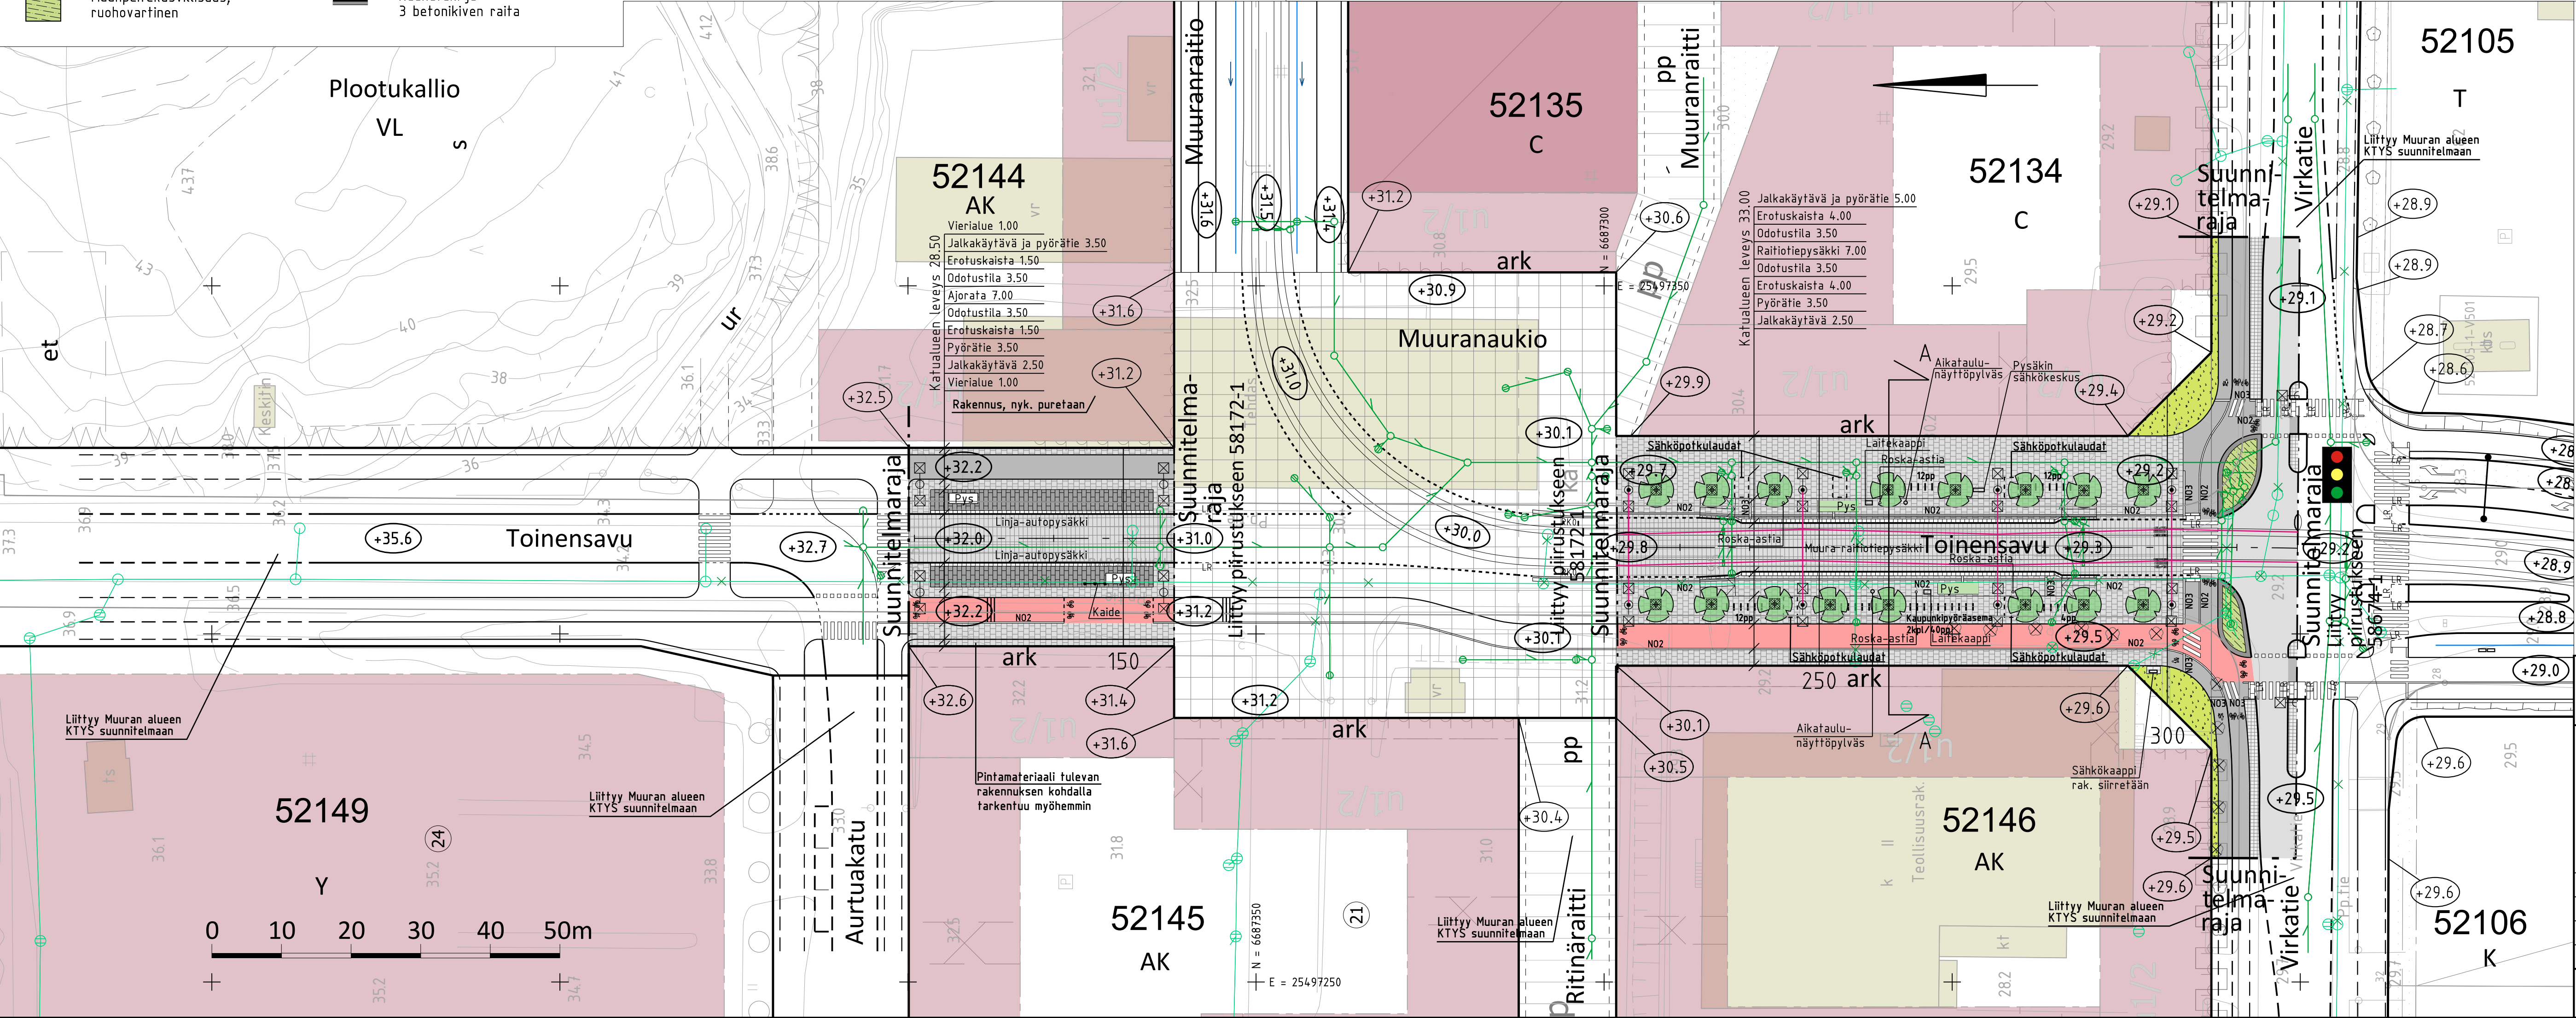

 VANTAAN KAUPUNKI KADUT JA PUISTOT		Hyv.
		Tark. S. Hakkarainen
18.4.2023		

52	VEROMIES	002356 - MUURAN KAUPUNKIKYLÄT 1	Mittakaava 1:500 1:100	Koord.järj. ETRS-GK25 Korkeusjärj. N2000
TOINENSAVU		VÄLILLÄ AURTUAKATU-MUURANAUKIO, MUURANAUKIO-VIRKATIE	Liitt.piiir.no 58674-1; 58172-1	
KATUSUUNNITELMA				

209	HALLINNOLLISET KATUSUUNNITELMAT	Hyv.	Hyv.
			Piiir.no
			58675-1

GEOTEK- NIIKKA	Hyv.			10.2.2023	Tark. Teemu Malmelin
	Tark.			10.2.2023	Suunn. Mikko Alliontinen