
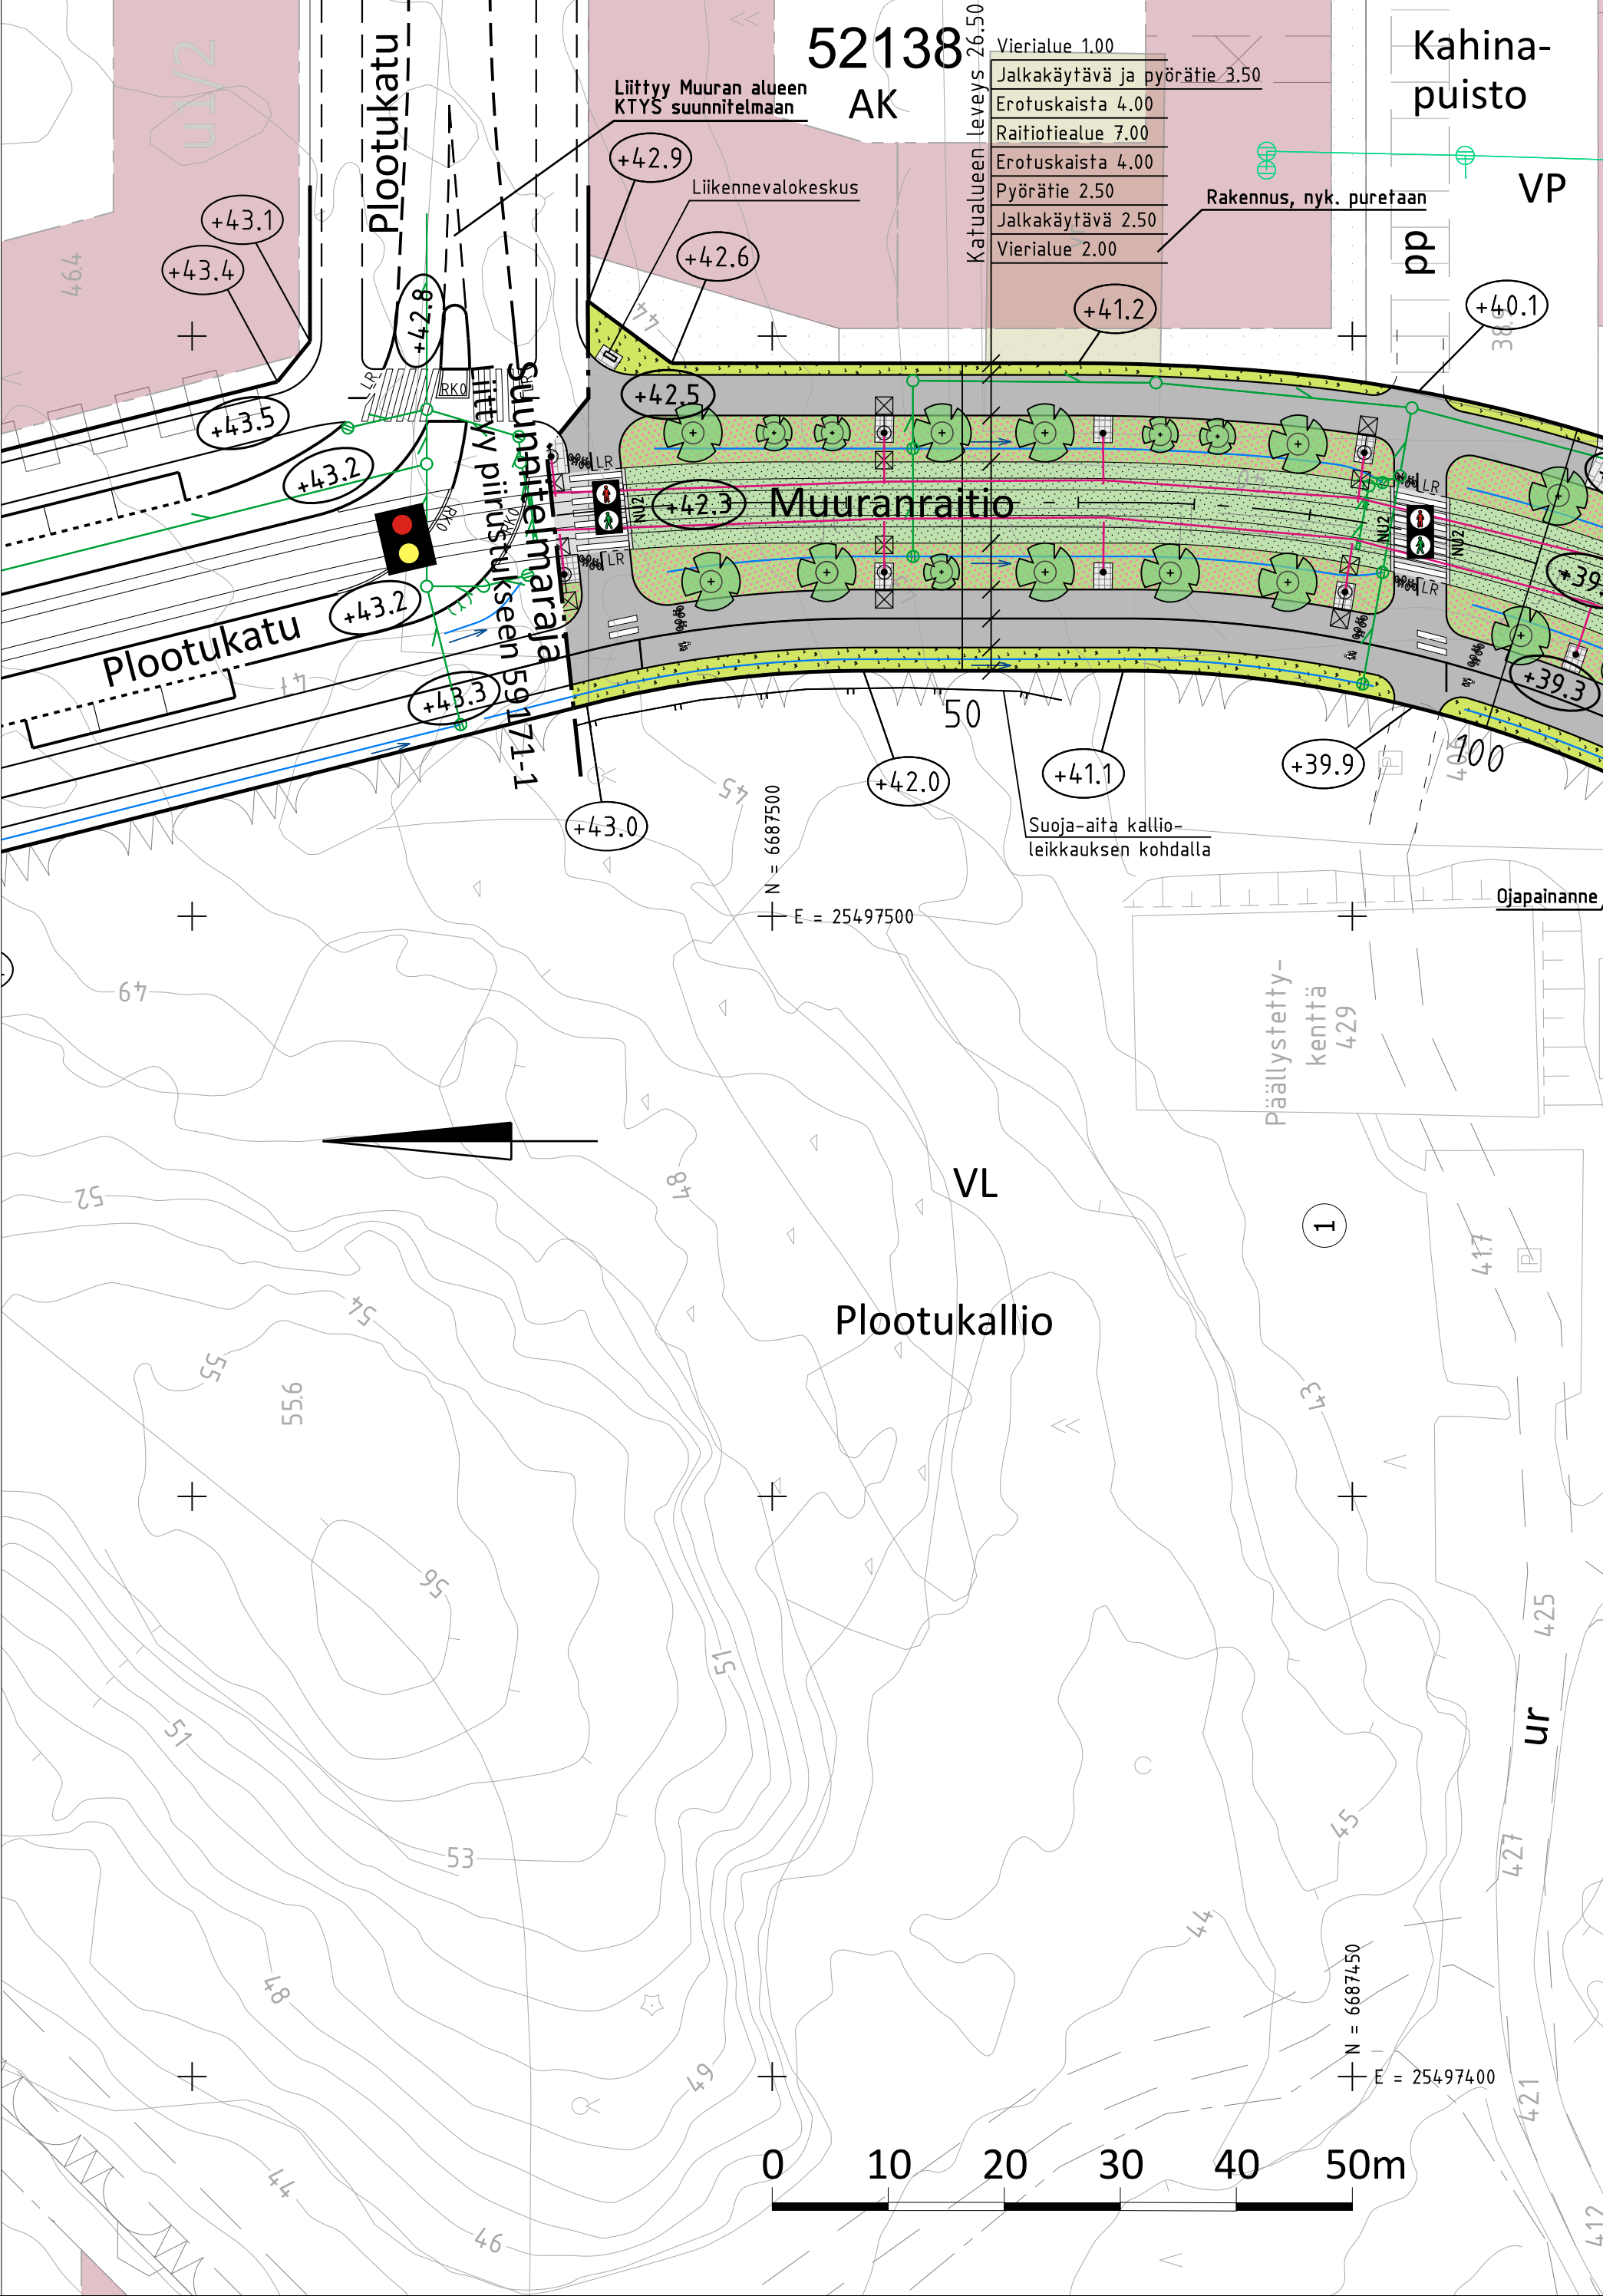
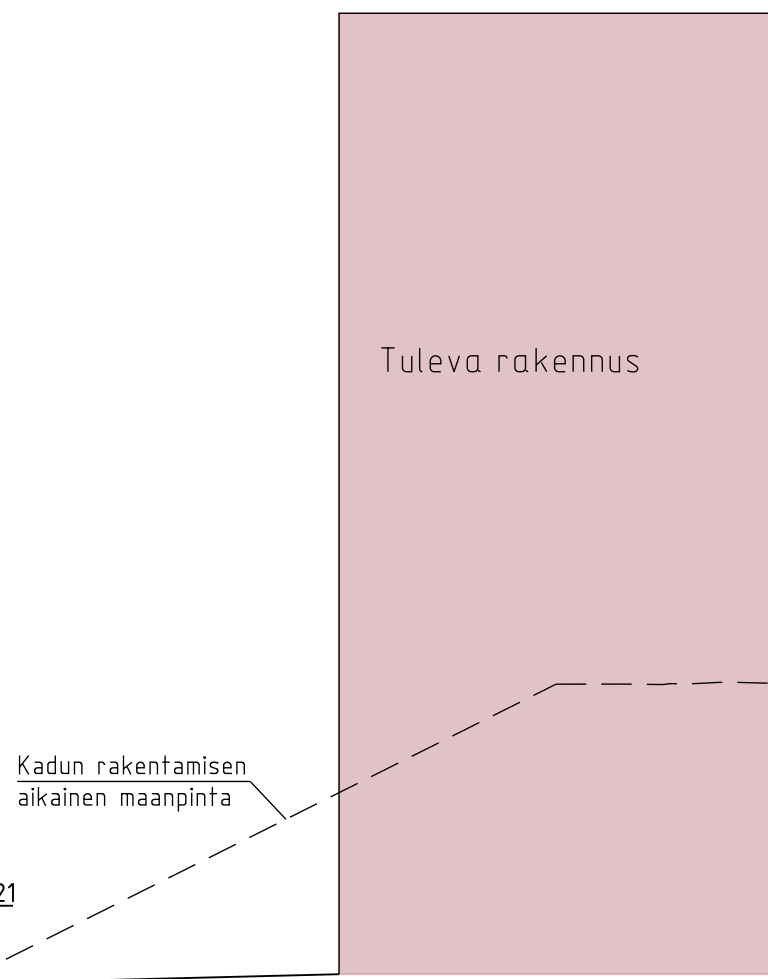


MERKINNÄT



- Ajorata, asfaltti
- Jk+pp-tie/jk, asfaltti
- Raitiotiealue, nurmirata
- Noppakivi, harmaa
- Betonikivi, harmaa
- Kukkiva nurmi
- Niitty
- Istutettava lehtipuu runkosuojalla
- Istutettava yksittäispensas
- Nupukiviraita, 2 kiveä
- Luishattu reunatuki, luonnonkivi, LR220 harmaa
- Valaisin
- Yhteiskäyttöpylväs, köysiportaali
- Ajojohtinpylväs, köysiportaali
- Raitiotiekiskot
- Kadun likimääräinen korkeusasema
- Tontin likimääräinen korkeusasema
- Liikennevalo-ohjattu liittymä
- Liikennevalo-ohjattu suojatie
- Suojatie

Rak. hulevesiviemäri ja hulevesikaivoHulevesiviemäri ja hulevesikaivoKiskokaivotPainanneTuleva rakennusNykyinen rakennus

TYYPPIPOIKKILEIKKAUS A-A

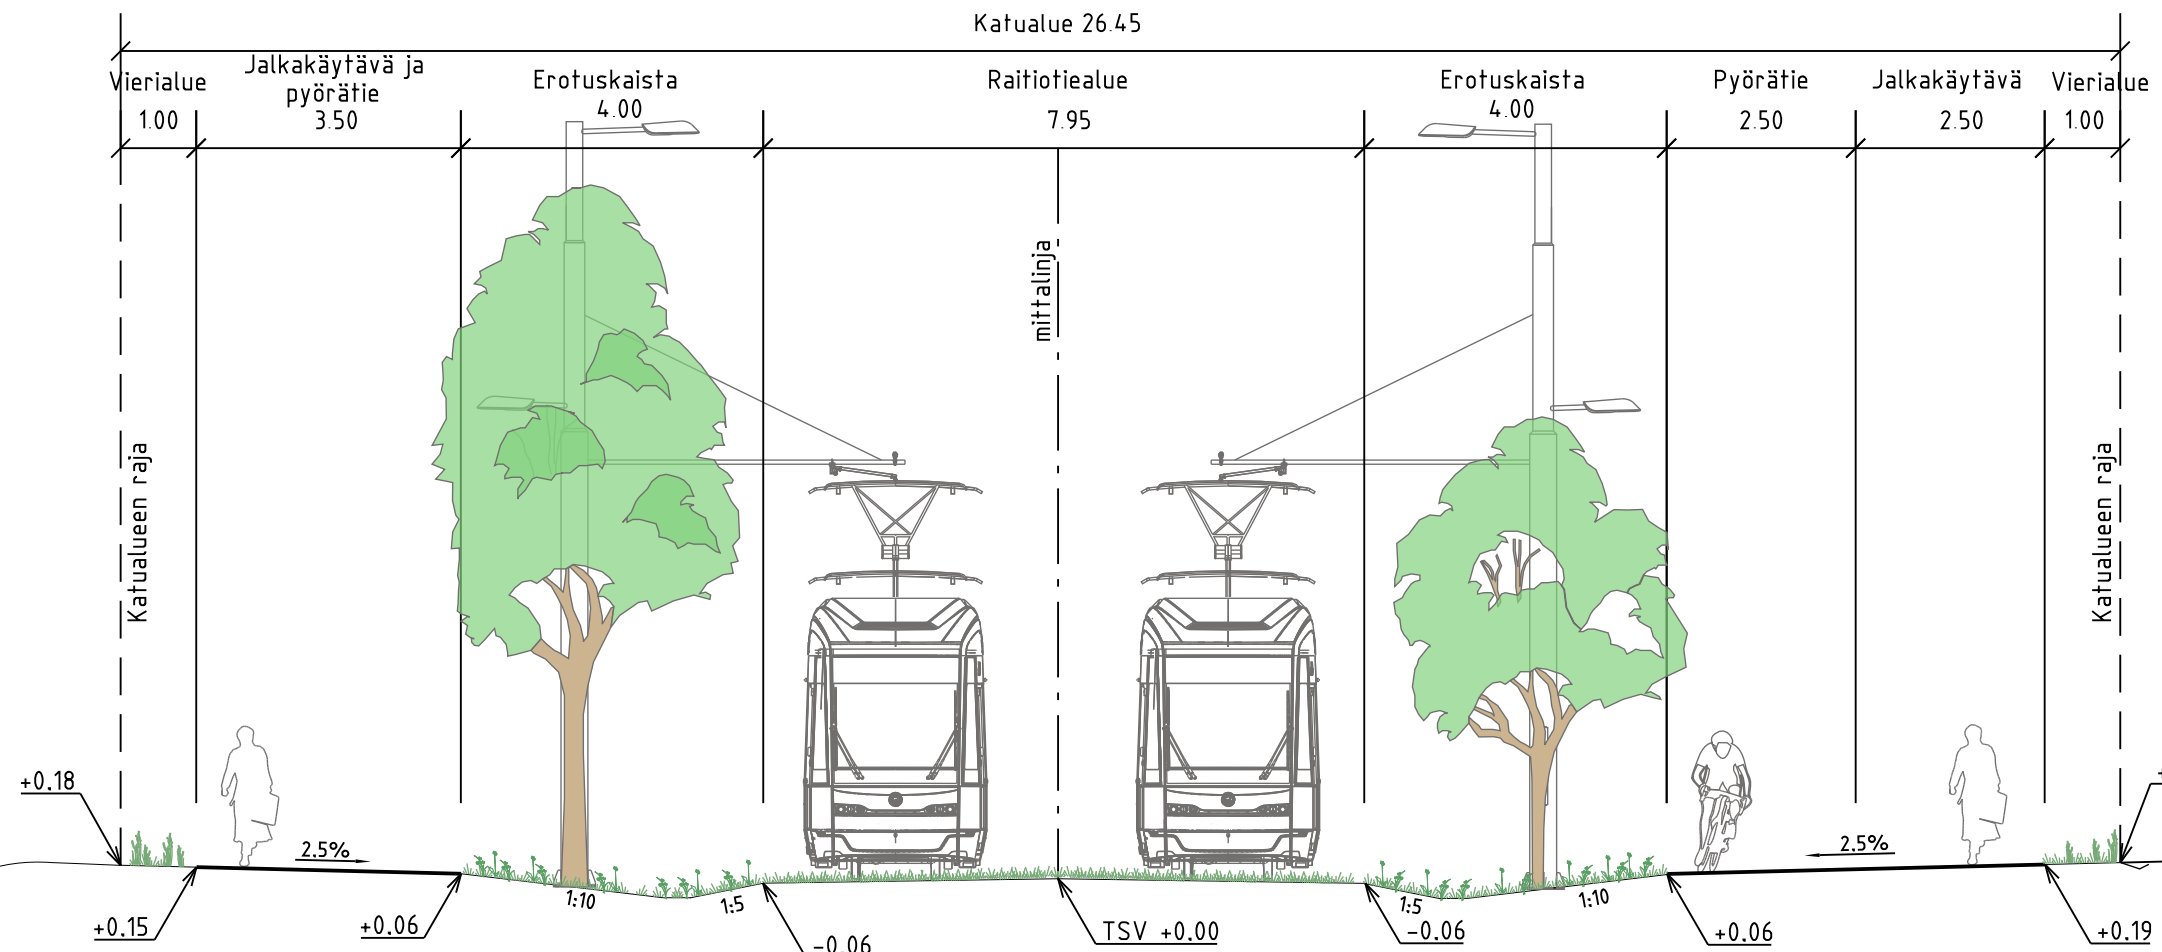

Kadun rakentamisen
aikainen maanpinta

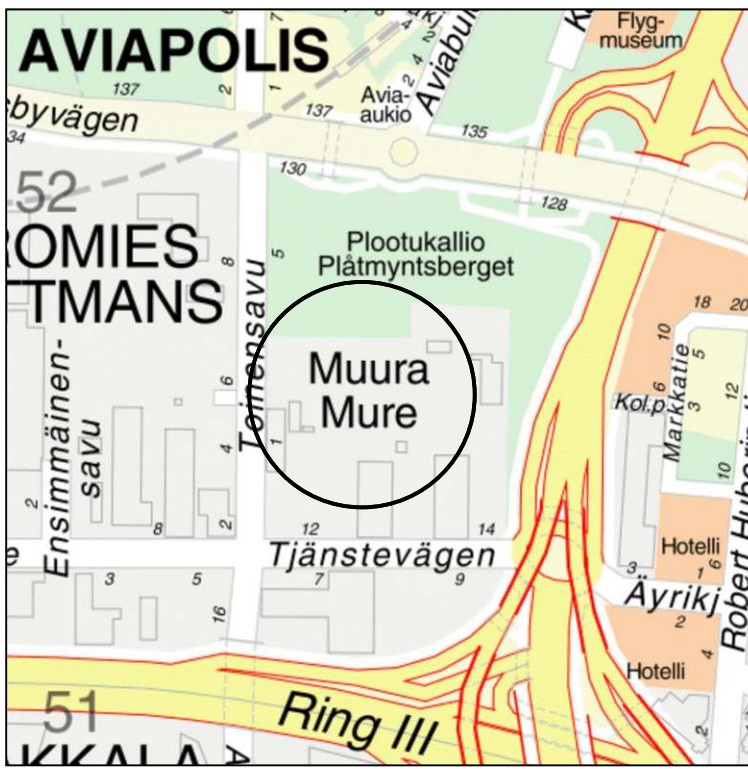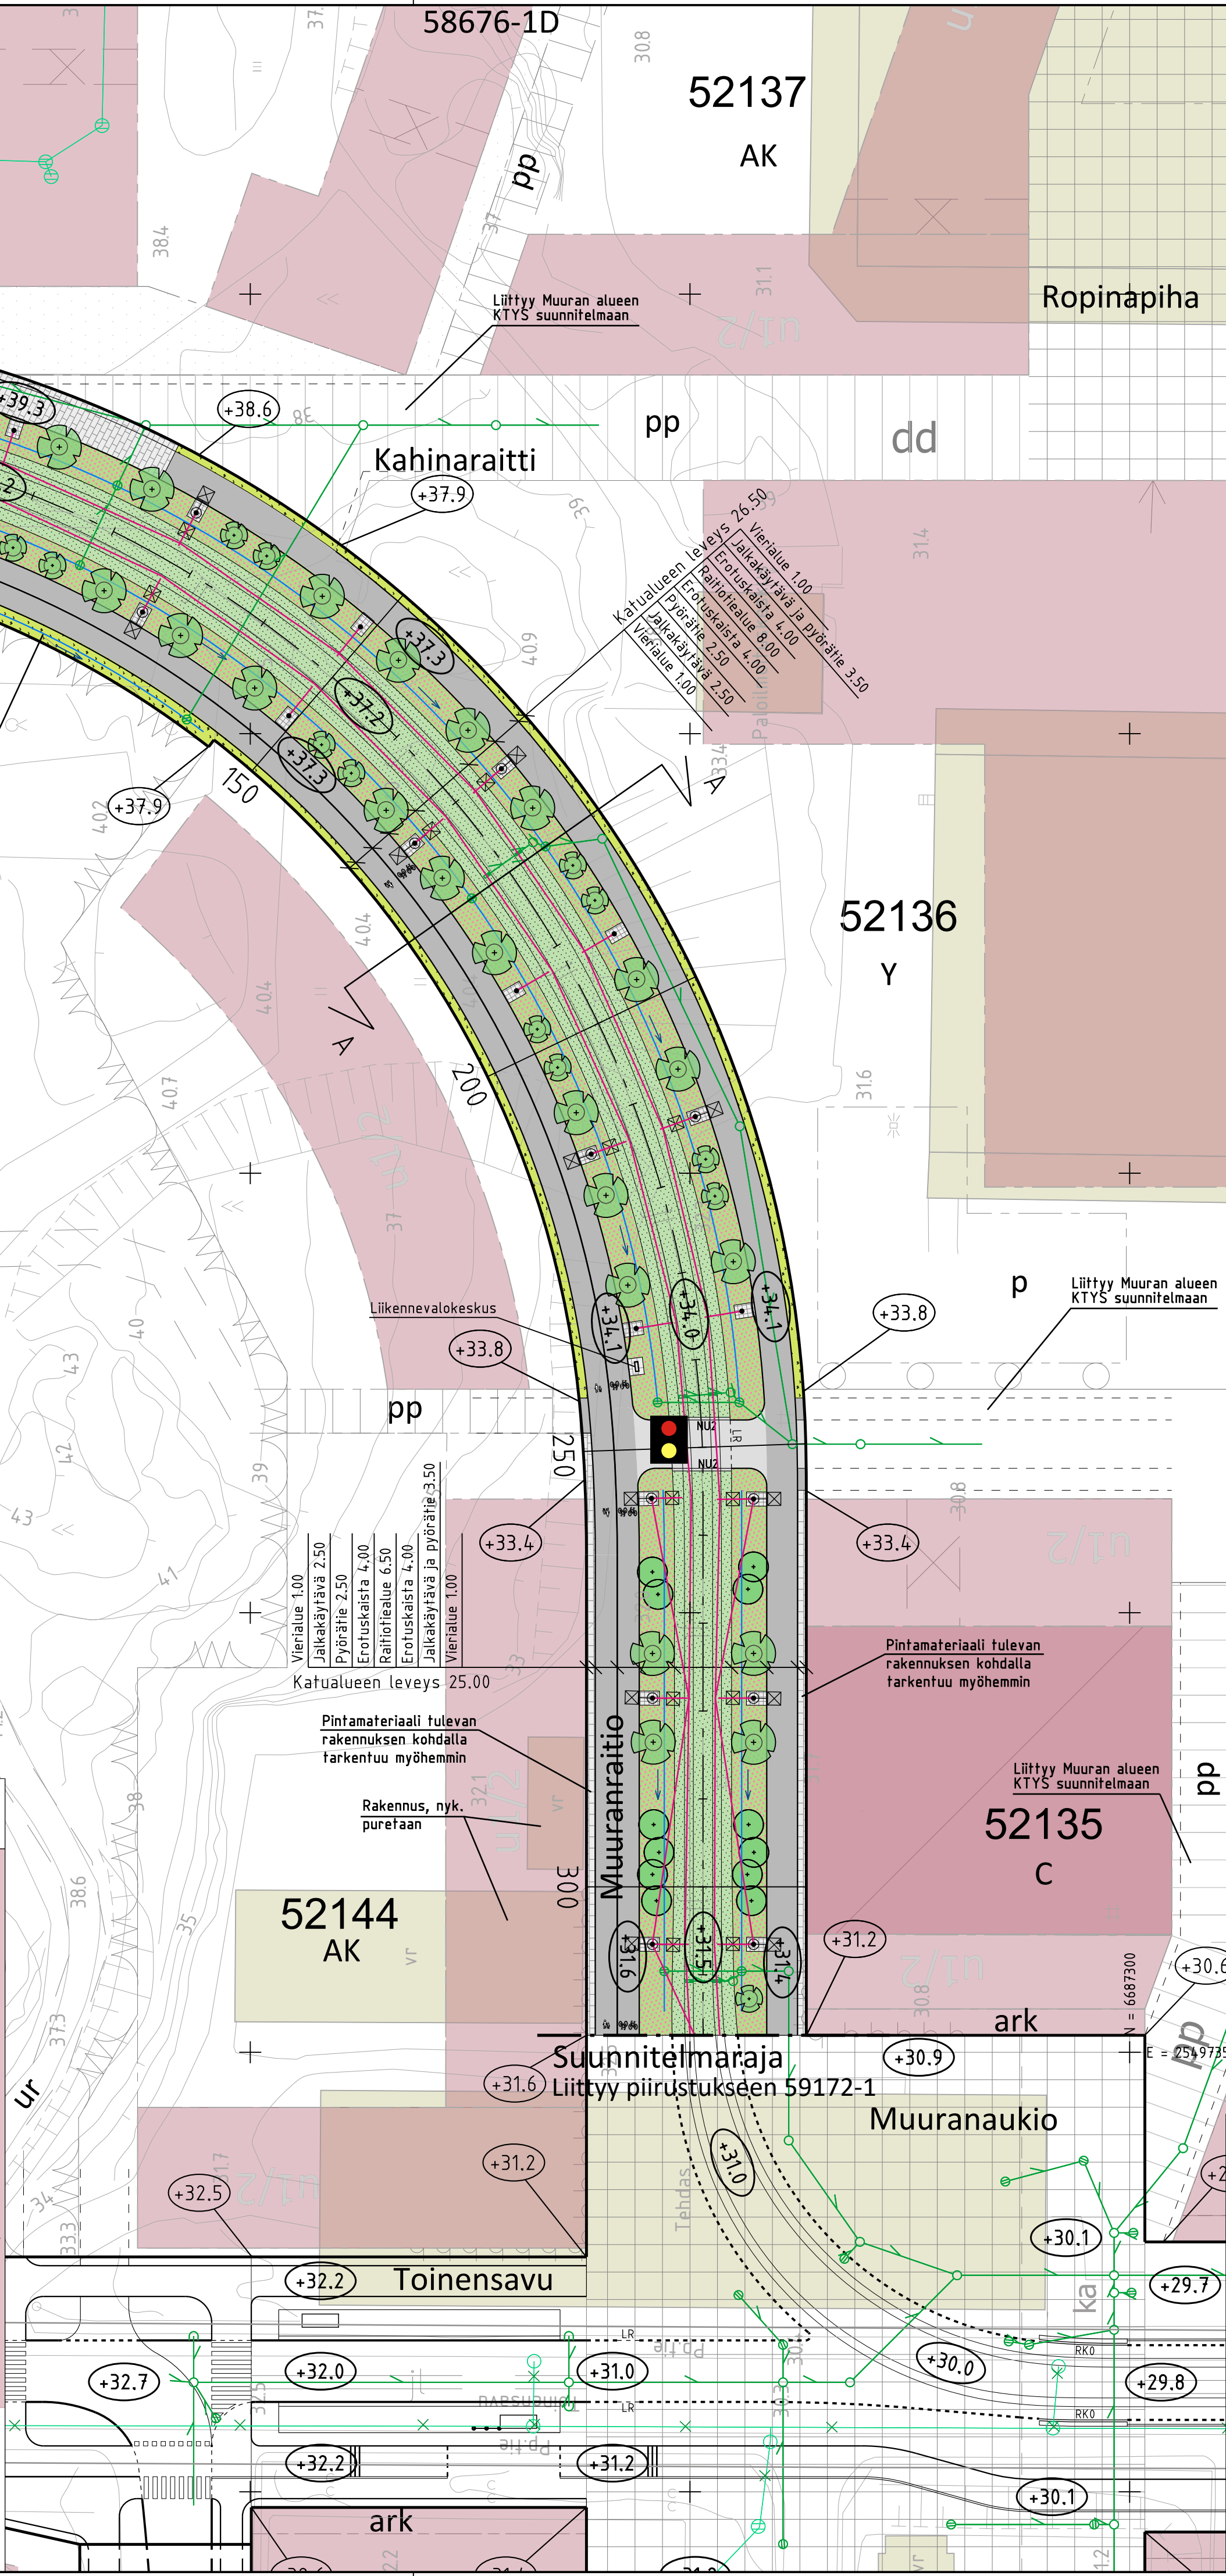

 VANTAAN KAUPUNKI KADUT JA PUISTOT			Hyv.	
			18.4.2023	Tark. S. Hakkarainen
52	VEROMIES		002356 - MUURAN KAUPUNKIKYLÄ 1	
MUURANRAITIO			Mittakaava	Koord.järj.
VÄLILLÄ PLOOTUKATU-MUURANAUKIO			1:500	ETRS-GK25
			1:100	Korkeusjärj.
KATUSUUNNITELMA			Liitt.pii.r.nro	N2000
			58675-1;	
			59171-1	
209	HALLINNOLLISET KATUSUUNNITELMAT		Hyv.	Hyv.
				Pii.r.nro
				58676-1
GEOTEK- NIIKKA		Hyv.		Tark.
		Tark.		Teemu Malmelin
				Suunn.
				Mikko Allontinen
			10.2.2023	
			10.2.2023	