

MERKINNÄT



Ajorata, asfaltti



Jalkakäytävä, pyörätie, jk+pp -tie, asfaltti



Noppakivi, harmaa



Betonikivi, harmaa




Monilajinen lehtipensasryhmä, matala



Dynaaminen perennaistutus




Kukkasiipuli-istutus, monivuotinen

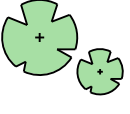

Istutettava lehtipuu, suuri ja pieni / kapealatvuksinen



Istutettava lehtipuu, rungonsuoja

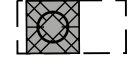


Köynnöspylväs, maaritilä, kantava kasvualusta



Nykyinen lehtipuu




Poistettava lehtipuu

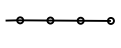

Istutusten suoja-aita, korkeus 550 mm, lattateräs, kiinnitys kasvillisuusalueelle. Ks. Vantaan istutusten suoja-aidan tyyppiirustus 58849-914




Hulevesiviemäri, hulevesikaivo, kitakaivo ja tulvavesikaivo

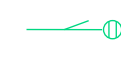

Rakennettu hulevesiviemäri ja hulevesikaivo




Raitiotien kiskokaivot

 


Luonnonreunatuki, V220, harmaa




Madallettu luonnonreunatuki, V220, harmaa

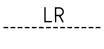

Luiskattu luonnonreunatuki, V220, harmaa

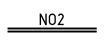


Noppakiviraita, 2 kiveä

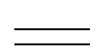


Raitiotiekiskot



Ratasaähköpylväs

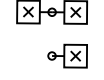

Valaisinpylväs

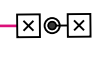

Yhteiskäyttöpylväs, köysiporfaali



Penkkiryhmä



Roska-astia





Liikennevalot



Likimääräinen korkeusasema



Suojatie

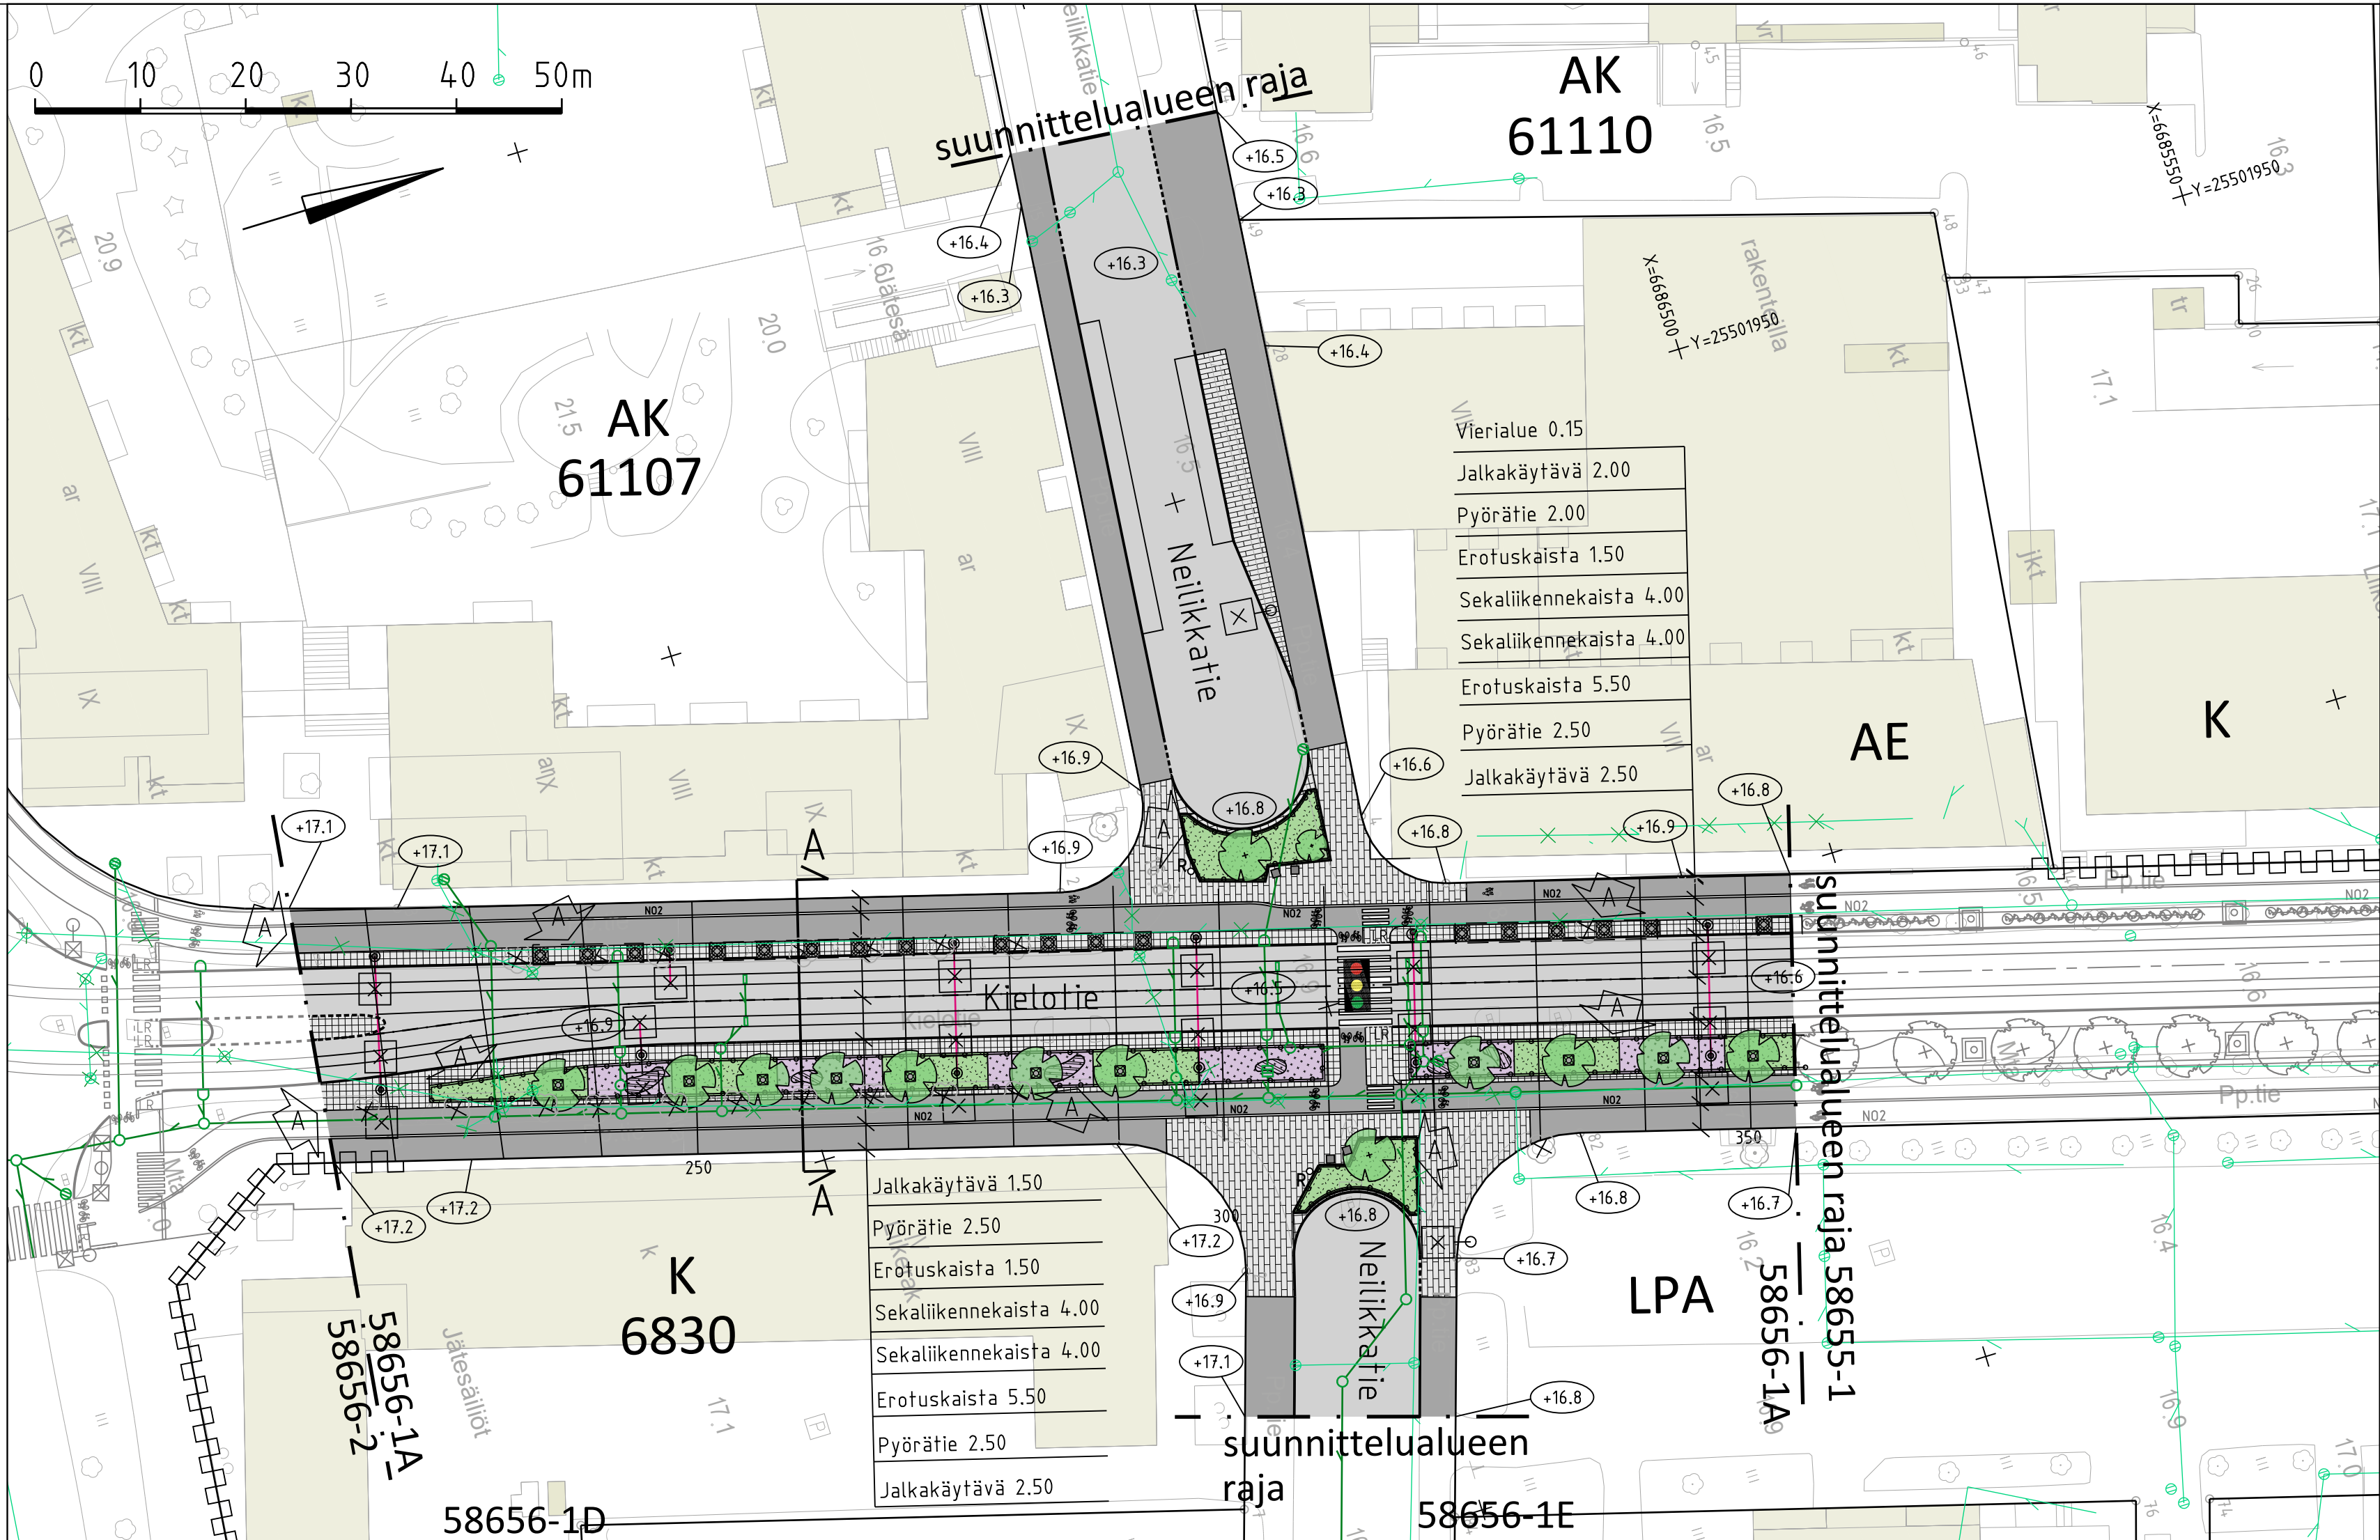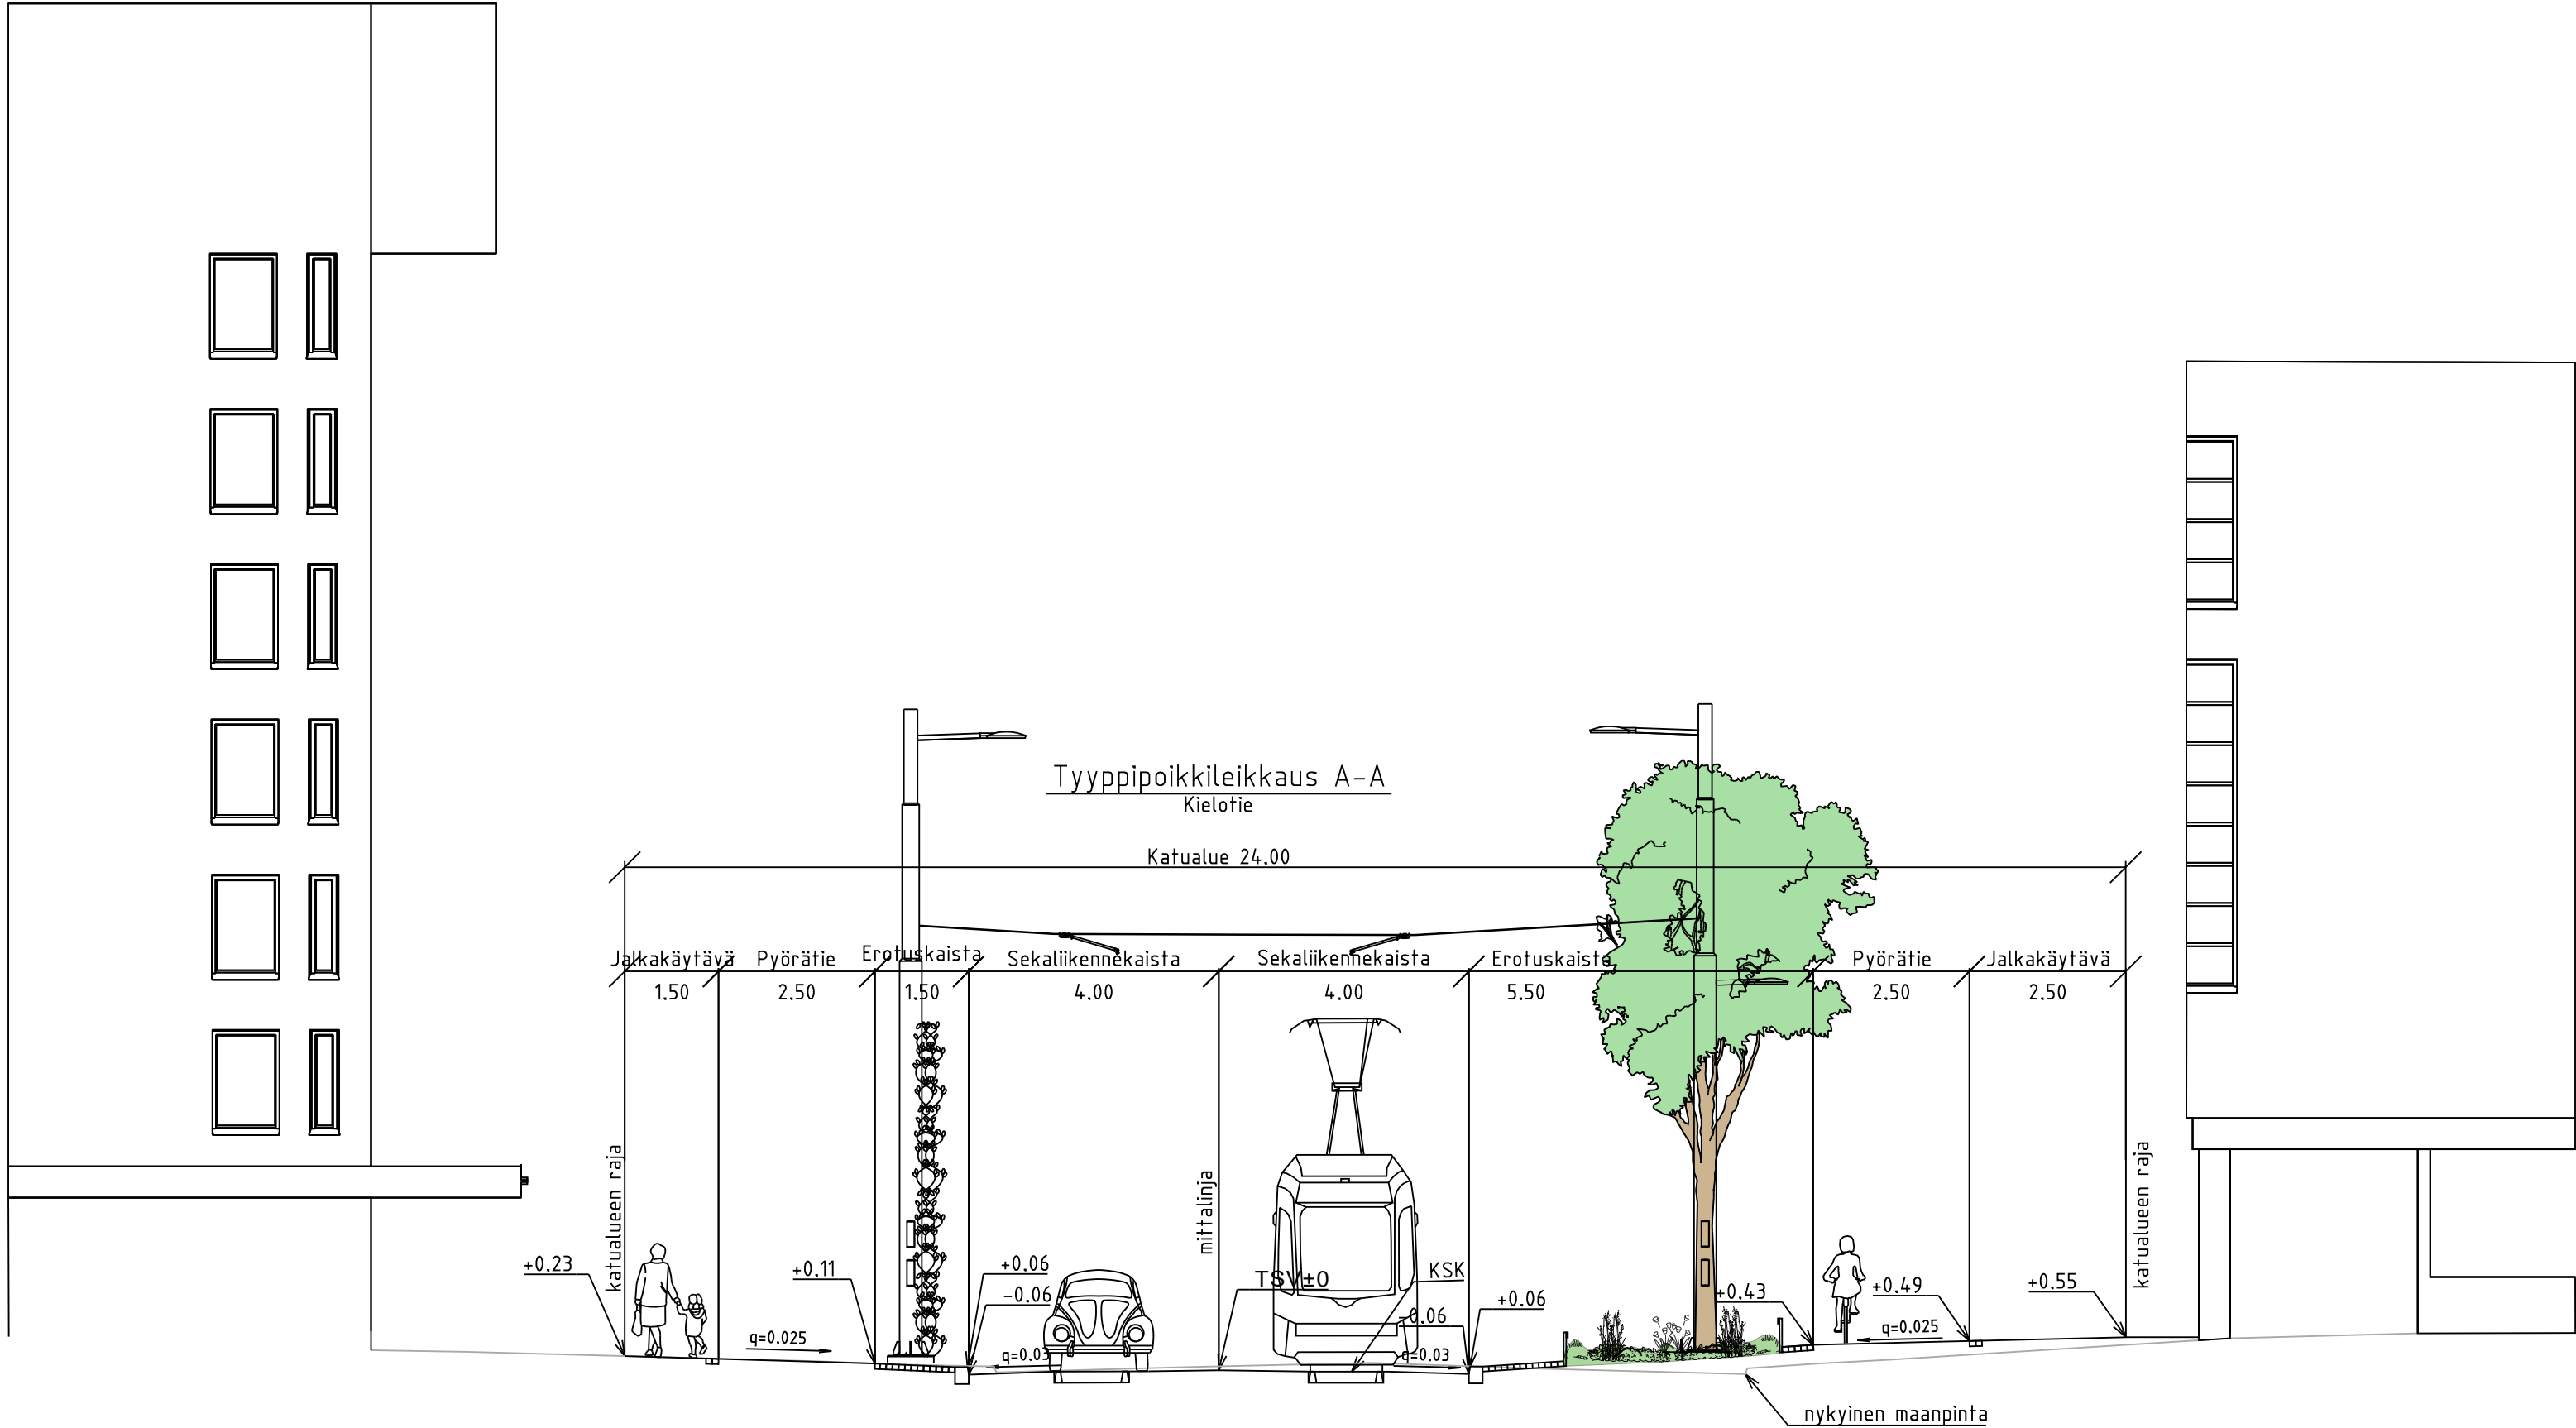

Päivitetty suunnitelmarajaa. Katusuunnitelma jaettu kahteen osaan. Kuivatus päivitetty. Kasvillisuuden suoja-aita lisäetty, köynnöstuot päivitetty, muutettu pensaaksi.		RAMBOLL	15.3.2024	Hyv.
VANTAAN KAUPUNKI KADUT JA PUISTOT		Tark. S. Hakkarainen	10.1.2023	Hyv.
Suunn.				
61	TIKKURILA KIELOTIE VÄLILLÄ TIKKURILANTIE- NEILIKKATIE NEILIKKATIE KATUSUUNNITELMA	002458 VANTAAN RATIKKA- VIERTOLA 002142 TIKKURILA 630100 TIKKURILA-VIERTOLA	Mittakaava 1:500 1:100	Koord.järj. ETRS-GK25 Korkeusjärj. N2000
		Liitt. piir.nro 58655-1; 58656-2		
209	HALLINNOITSEVA KATUSUUNNITELMAT	Hyv.		Hyv.
		Piir.nro 58656-1A		
GEOTEK- NIIKKA	Hyv. Tark.			
		SWECO	21.12.2022 Suunn. 21.12.2022	Tark. T. Mäkelä M. Rahikkala