


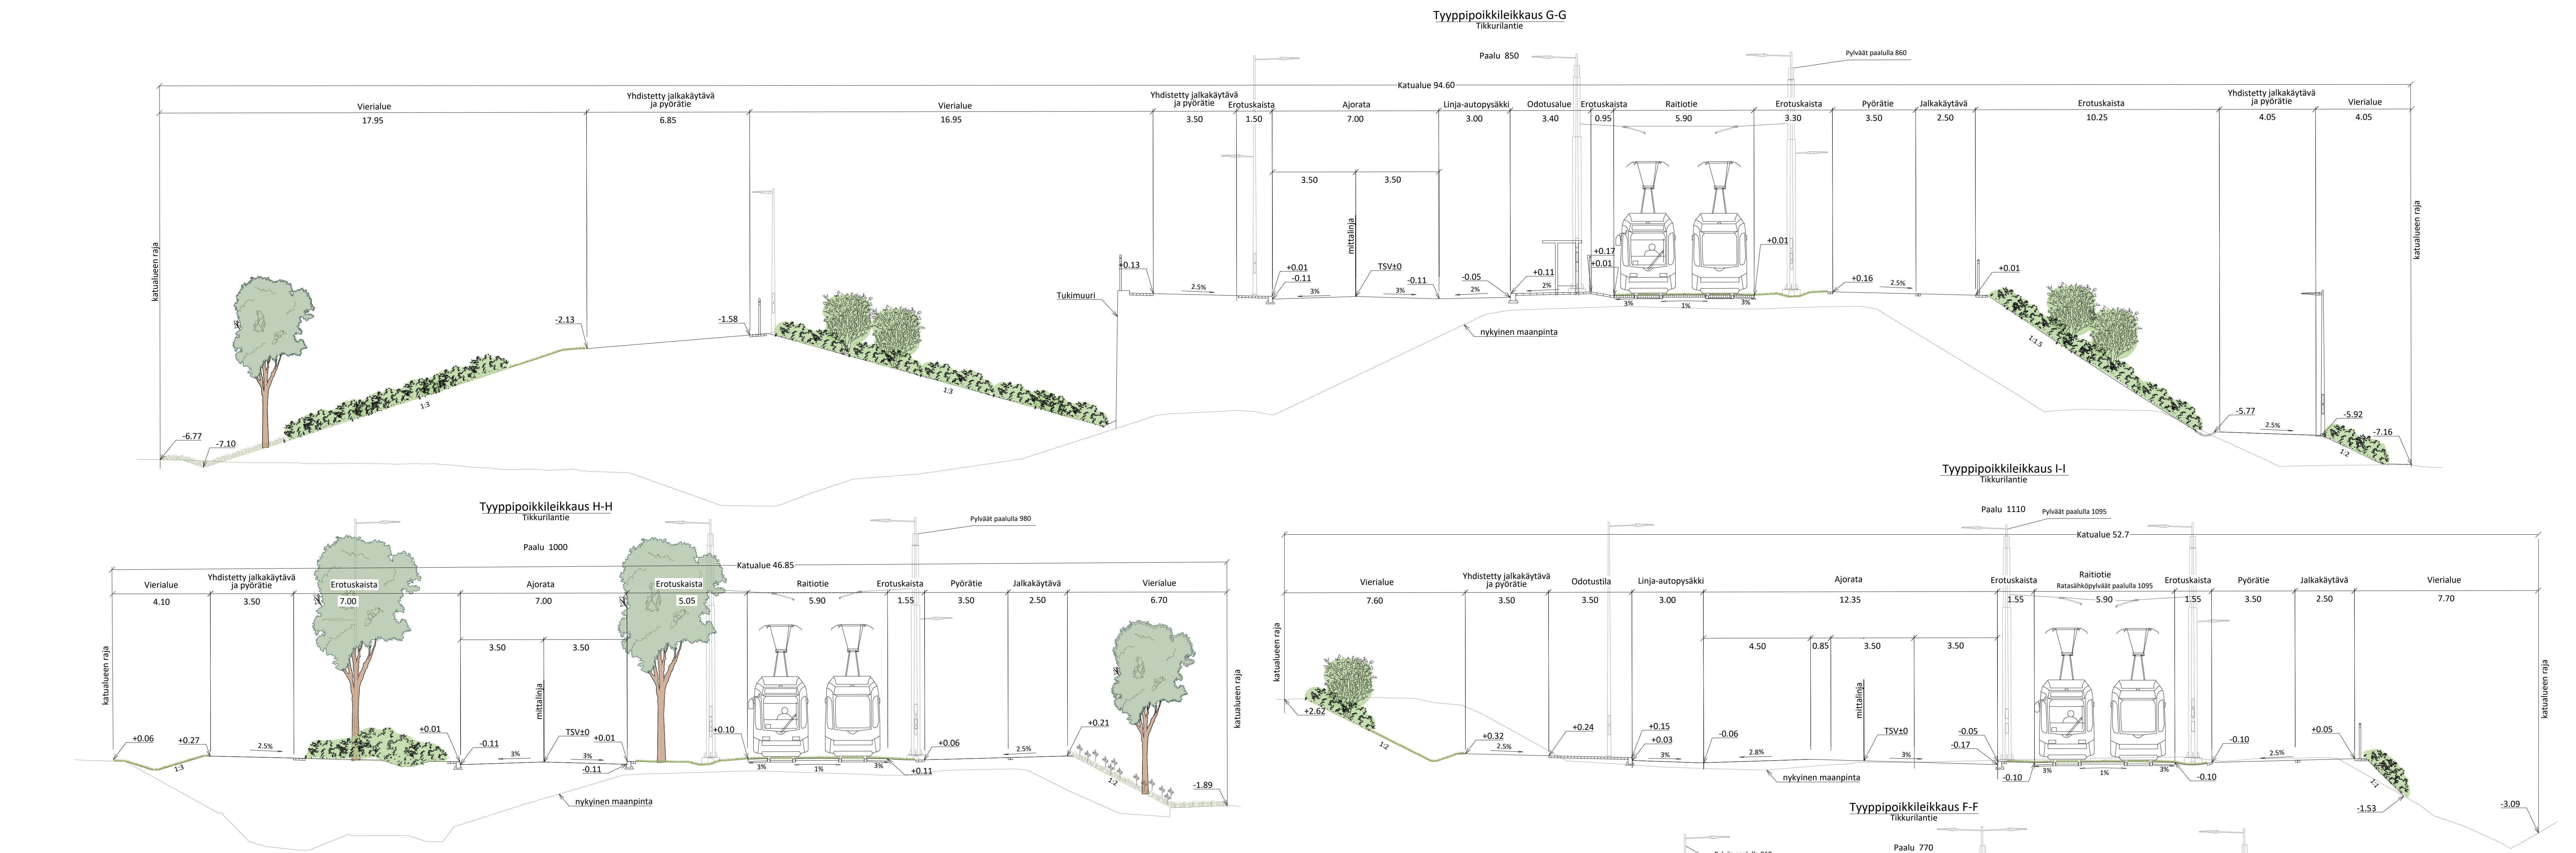

MERKINNÄT

- Ajorata, asfaltti
- Jalkakäytävä, jk+pp, asfaltti
- Pyörätie, baana läpiväyryyden punaruskea asfaltti
- Betonikivi, valkoinen
- Betonikivi, harmaa
- Betonikivi, musta

- Noppakivi, harmaa
- Nurmikivi
- Kenttäkiveys
- Kivituhka
- Nurmiraid
- Monilajinen lehtipensasryhmä, korkea
- Puuvartinen maanpöytäkasvillisuus
- Ruohovartinen maanpöytäkasvillisuus
- Biosuodatuspaine + kostean paikan kasvillisuus
- Niitty, kukkiva
- Katunurmi / monilajinen kukkiva nurmi

- Monilajinen lehtipensasryhmä, korkea
- Puuvartinen maanpöytäkasvillisuus
- Ruohovartinen maanpöytäkasvillisuus
- Biosuodatuspaine + kostean paikan kasvillisuus
- Niitty, kukkiva
- Katunurmi / monilajinen kukkiva nurmi



- Poistettava puu tai pensas
- Istutettava sekametsä
- Säilytettävä puu
- Istutettava havupuu
- Istutettava lehtipuu, suuri tai pieni / kaapelatuvuoksinen, runkosuola
- Istutettava yksittäispensas

- Nupukiviraita, 2 kiveä
- Noppakiviraita, 2/3 kiveä
- Luonnonreunatuki, V220, harmaa
- Madallettu luonnonreunatuki, V220, harmaa
- Luiskattu luonnonreunatuki, V220, harmaa
- Raitiotiekiskot
- Ratasäköpölyvä

- Yhteiskäyttöpylväs, köysiporaa
- Valaisinpylväs
- Hulevesiviemäri, hulevesikaivo, läpivirtauskita ja kitakaivo
- Rakennettu hulevesiviemäri ja hulevesikaivo
- Hulevesirumpu
- Tukimuri

- Painanne
- Oleva oja
- Liikennevalo-ohjaus
- Pysäkkikatos, viherkatto
- Pysäkkikatos
- Jäteastia
- Pyöräteline

- Kaide
- Hissivaraus
- Portaat
- Likimääräinen korkeusasema
- Paikallinen ekologinen yhteys

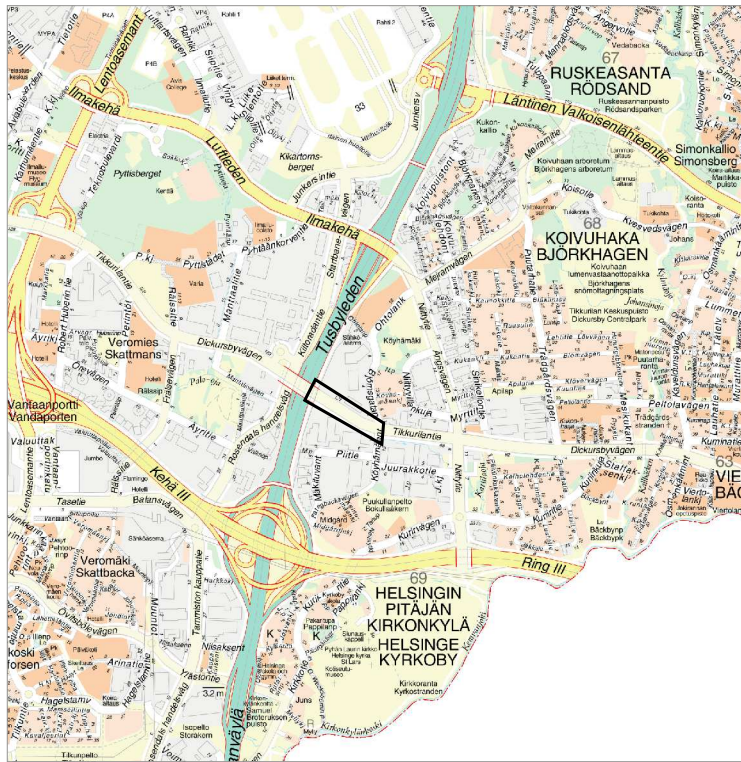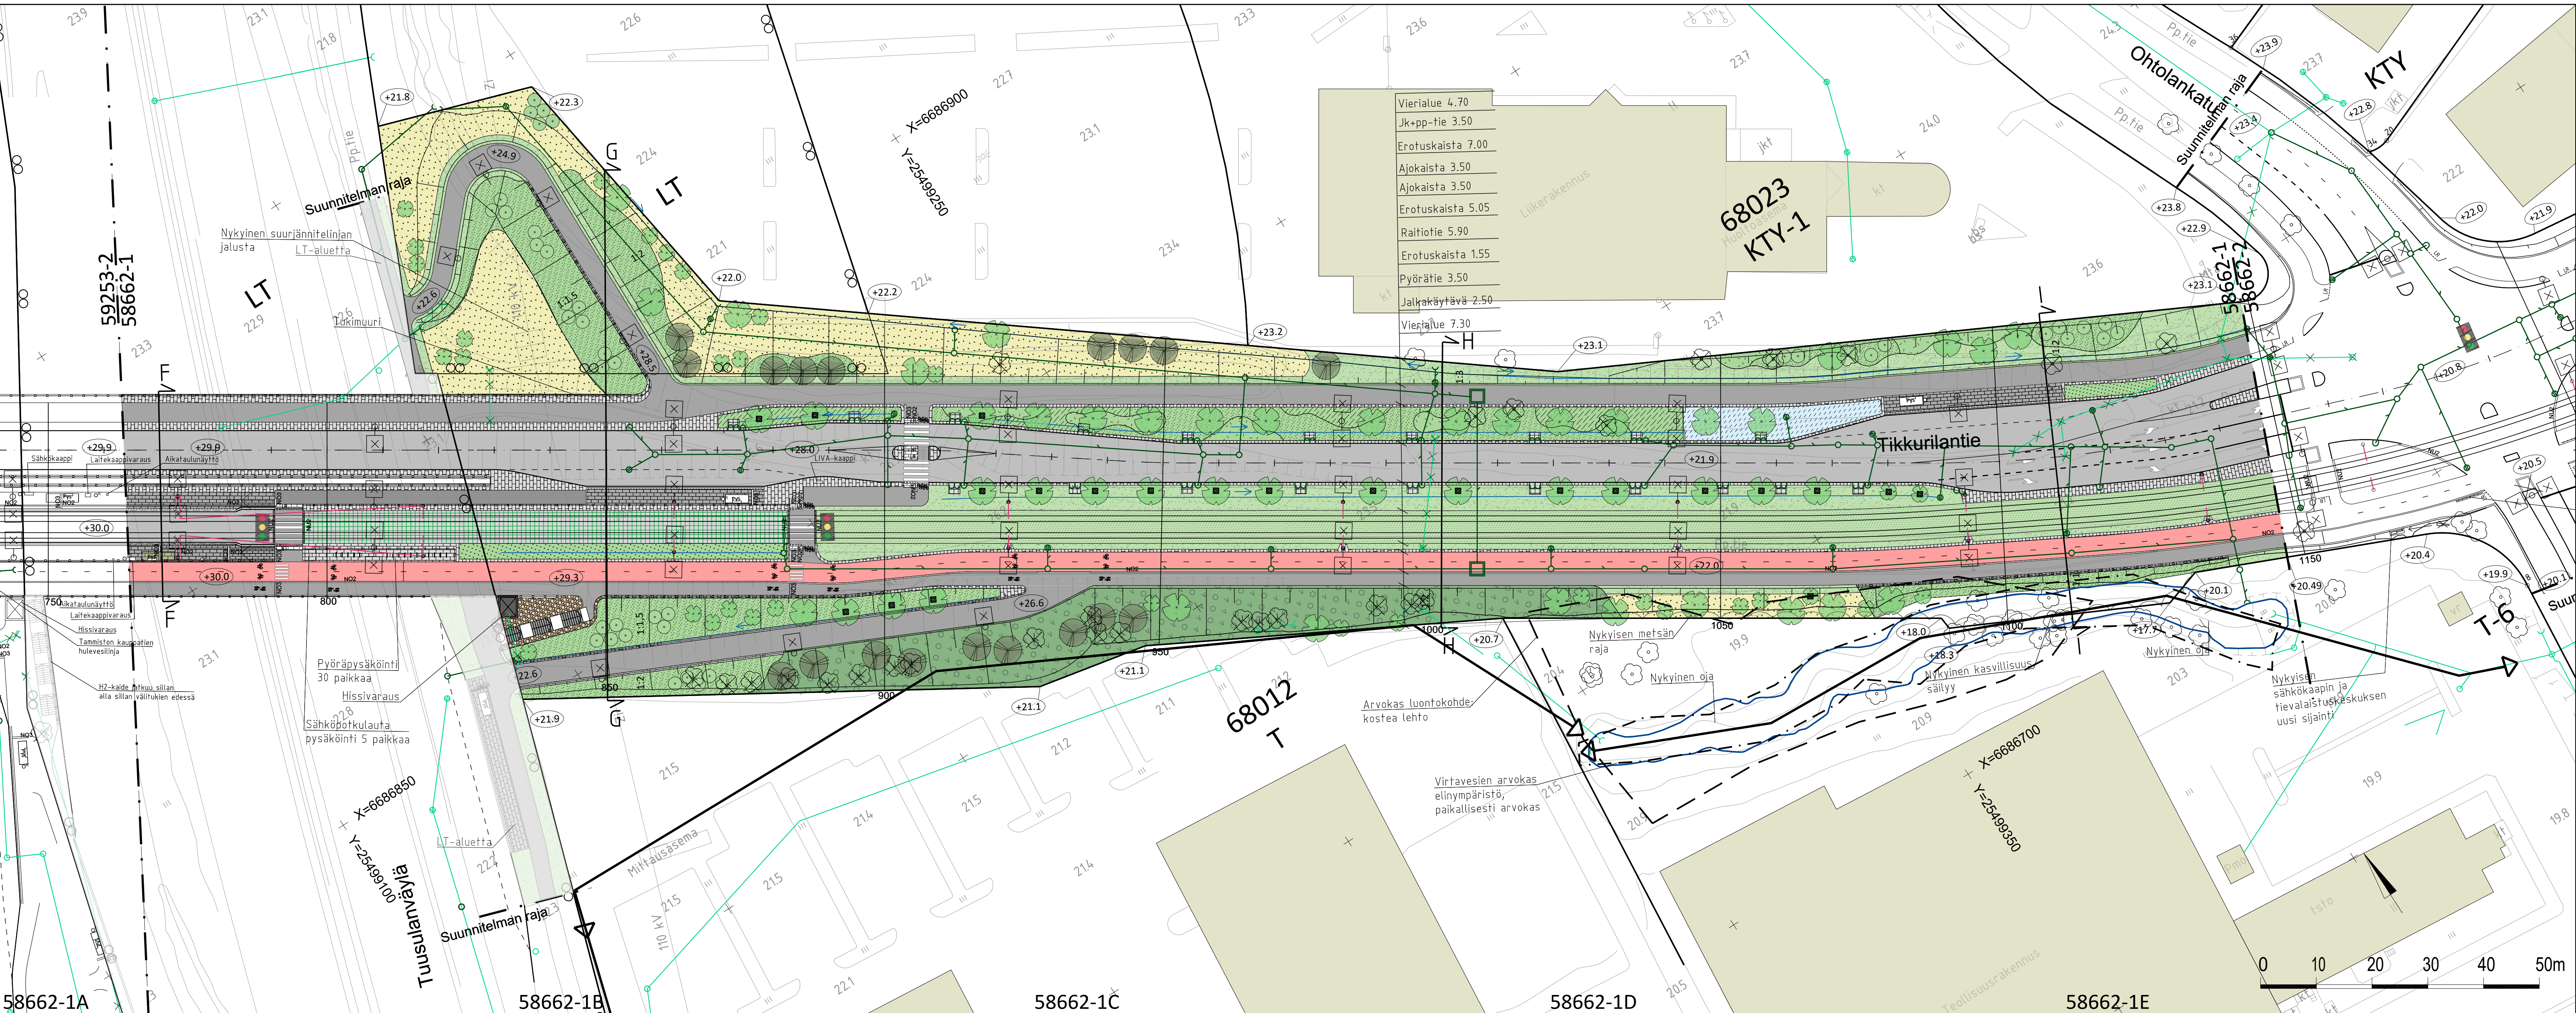

VANTAA KAUPUNKI KADUT JA PUISTOT		Hyv. Tark. Suunn. S. Hakkarainen	
68 KOIVUHAKA	682200 JA 682300MA VANTAA RATIKKA: KOIVUHAKA 001499 TUUSULANTIE KAIVAMUUTOKSET, 000638 VEROMIES, LENTOKENTTÄ, KOIVUHAKA, 520100 VEROMIES 1, 680200 KOIVUHAKA 1	Mittakaava 1:100 1:500 Liite piiri nro 58662-2	Koord.järj. ETRS-GK25 Korkeusjärj. N2000
209 HALLINNOITSET KATUSUUNNITELMAT		Piiri nro	
58662-1		Tark. Suunn. A. Heino	
GEOOTEK- NIikka		Hyv. Tark.	SWECO 16.02.2024 T. Mäkelä A. Heino