
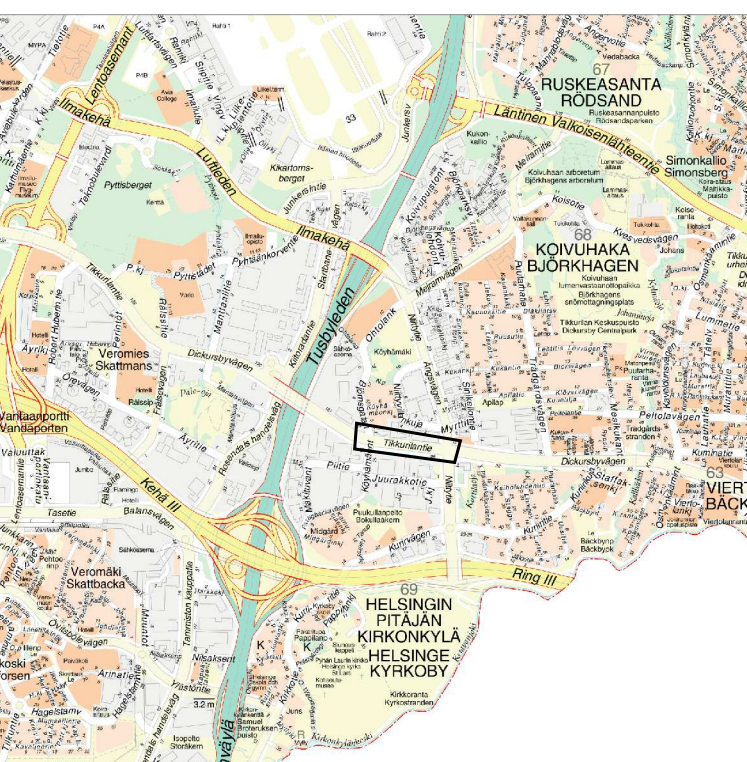
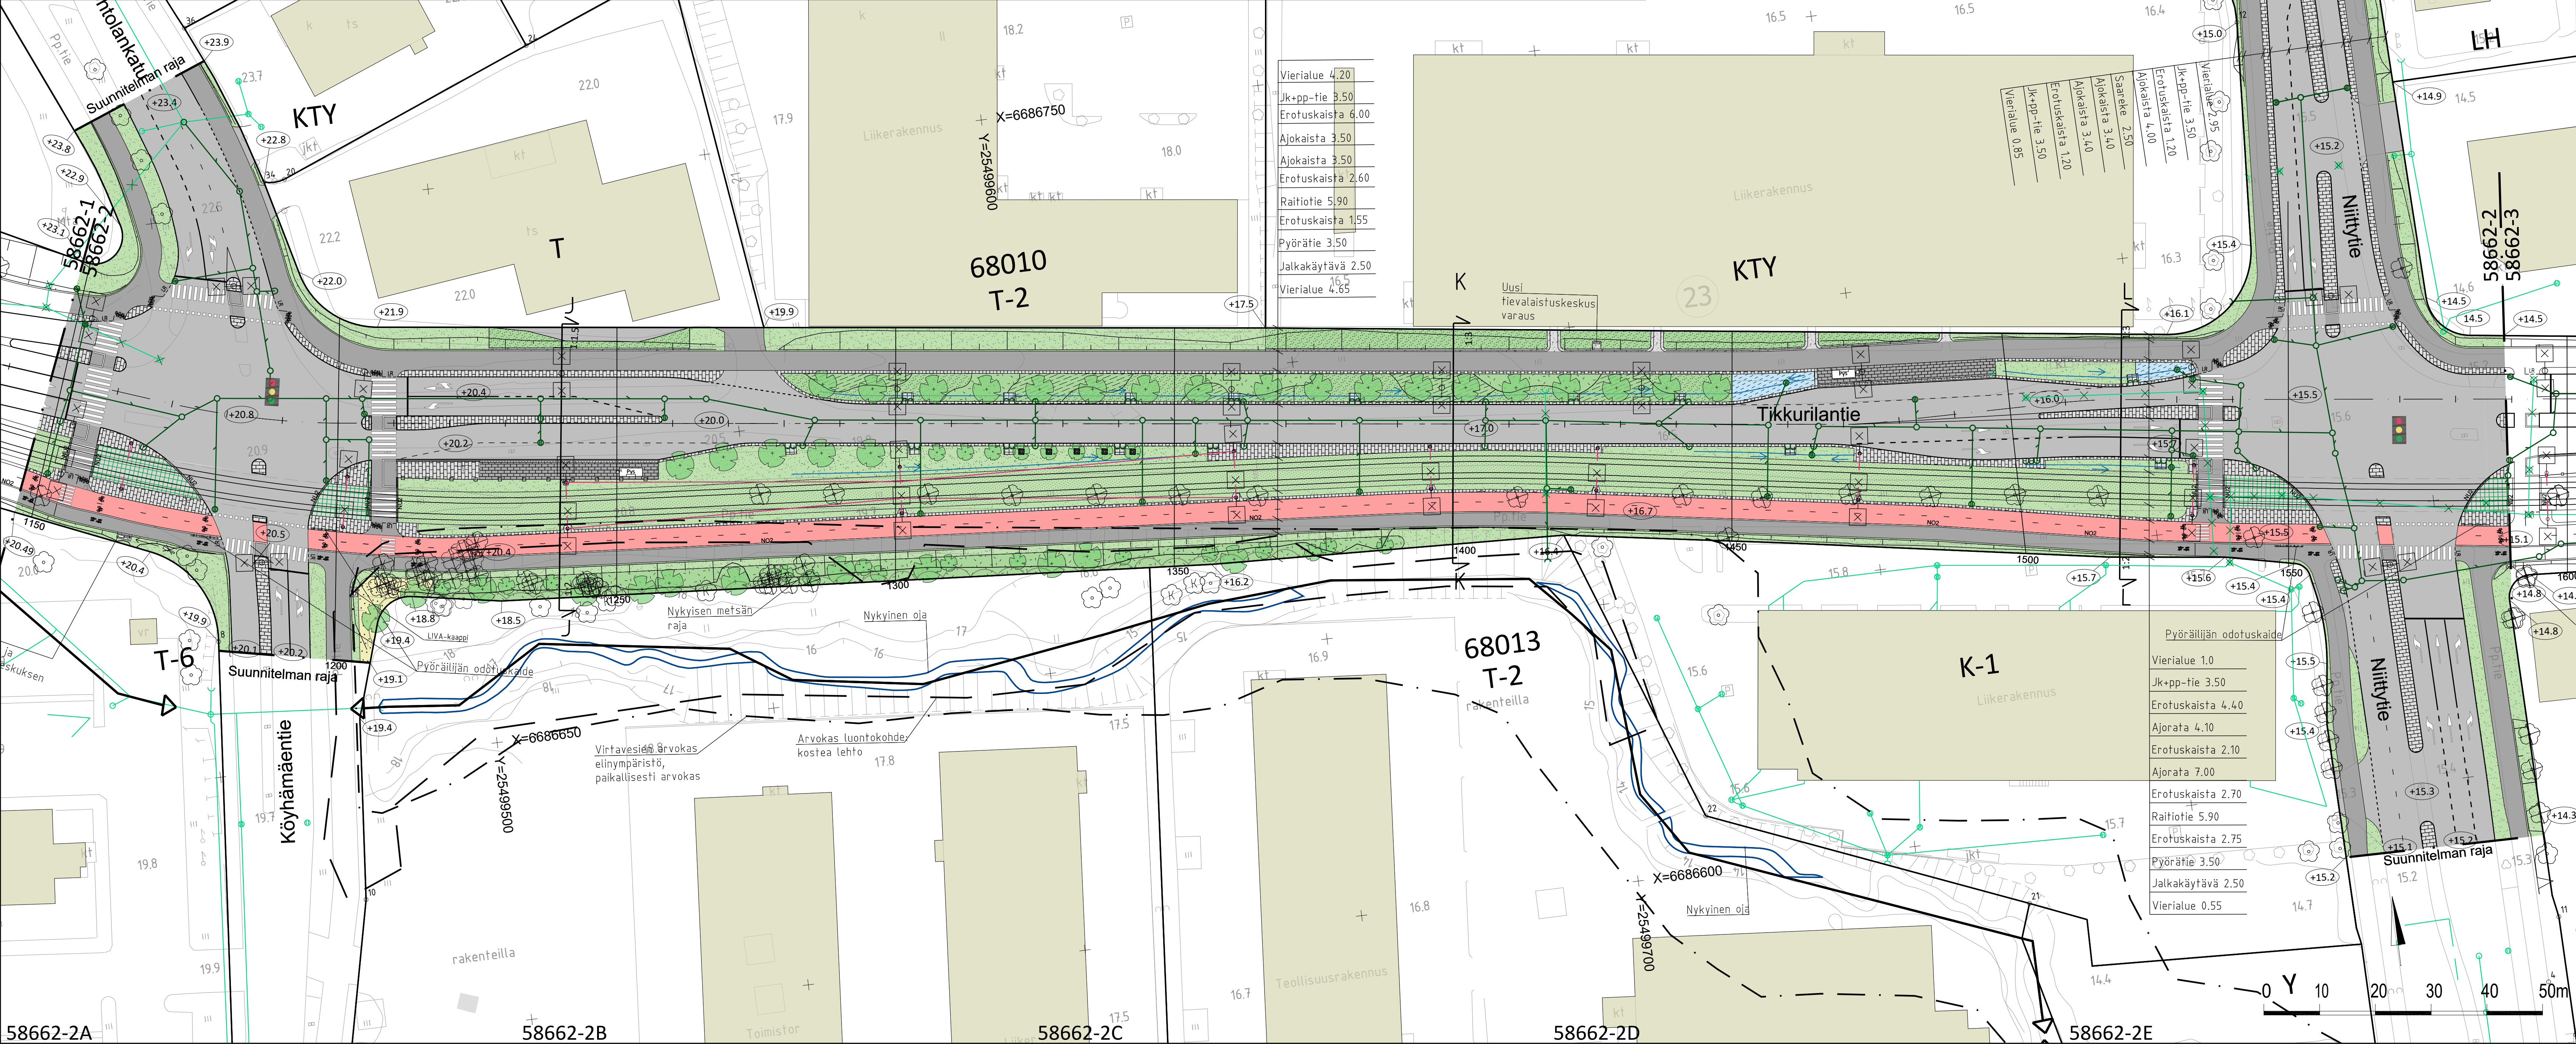
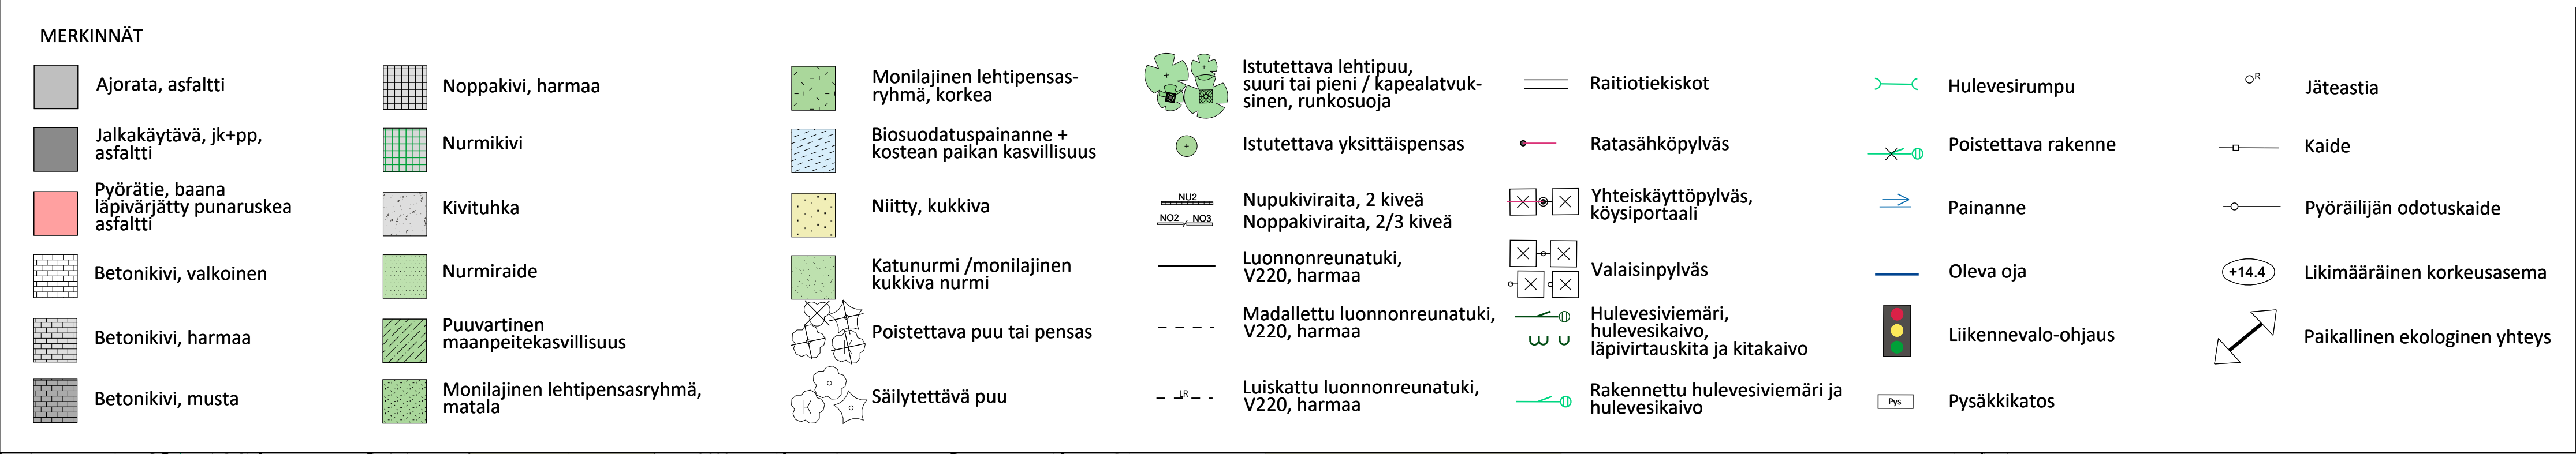


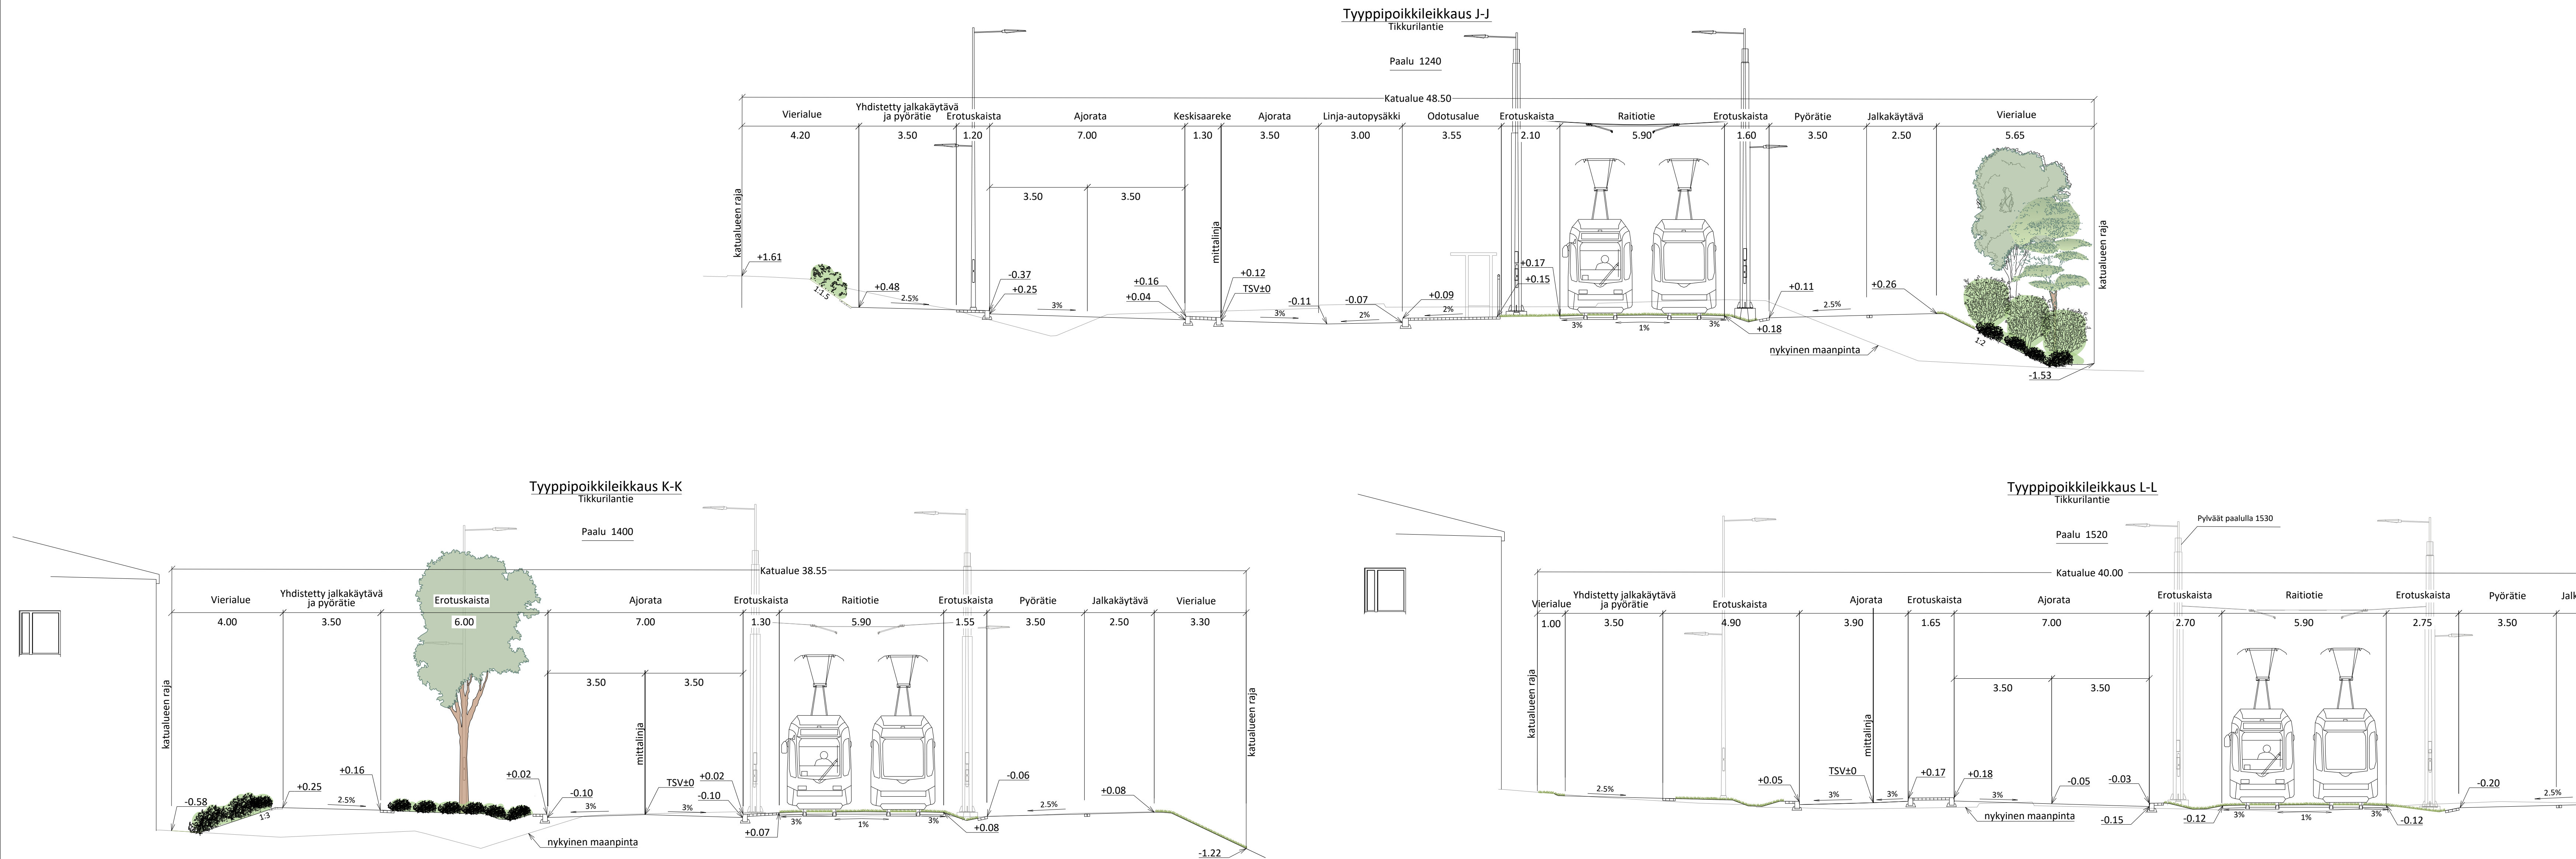

VANTAAN KAUPUNKI KADUT JA PUISTOT		Hyv. 23.02.2024 Tark. S. Hakkarainen	
68 KOIVUHAKA	682200 JA 682300MA VANTAAN RATIKKA: KOIVUHAKA 680200 KOIVUHAKA 1, 680500 KOIVUHAKA 1B, 001430 KOIVUHAKA	Mittakaava 1:100 ETRS-GK25 Korkeusjärj. N2000	Koord.järj. ETRS-GK25 Korkeusjärj. N2000
TIKKURILANTIE VÄLILLÄ OHTOLANKATU - NIITYTIE Niittytie välillä Tikkurilantie - Niityvillankuja KATUSUUNNITELMA		Liite piir. nro 58662-1 58662-2 58662-3	
209 HALLINNOITSET KATUSUUNNITELMAT		Piir. nro	
		58662-2	
GEOTEK- NIikka	Hyv. Tark.	Tark. 16.02.2024 Suunn. 16.02.2024 A. Heroninen	