
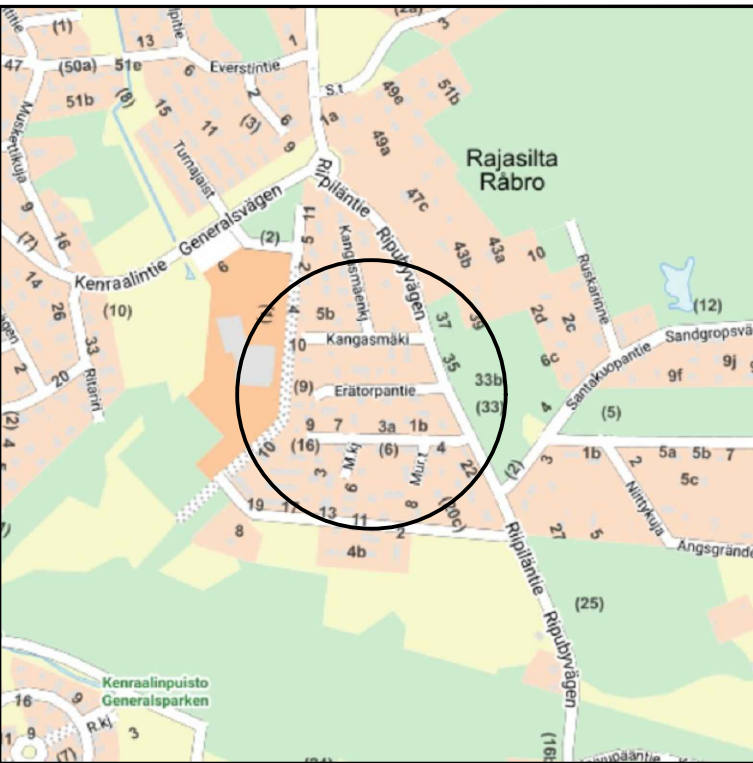


57624-1A

57624-1B

57624-1C

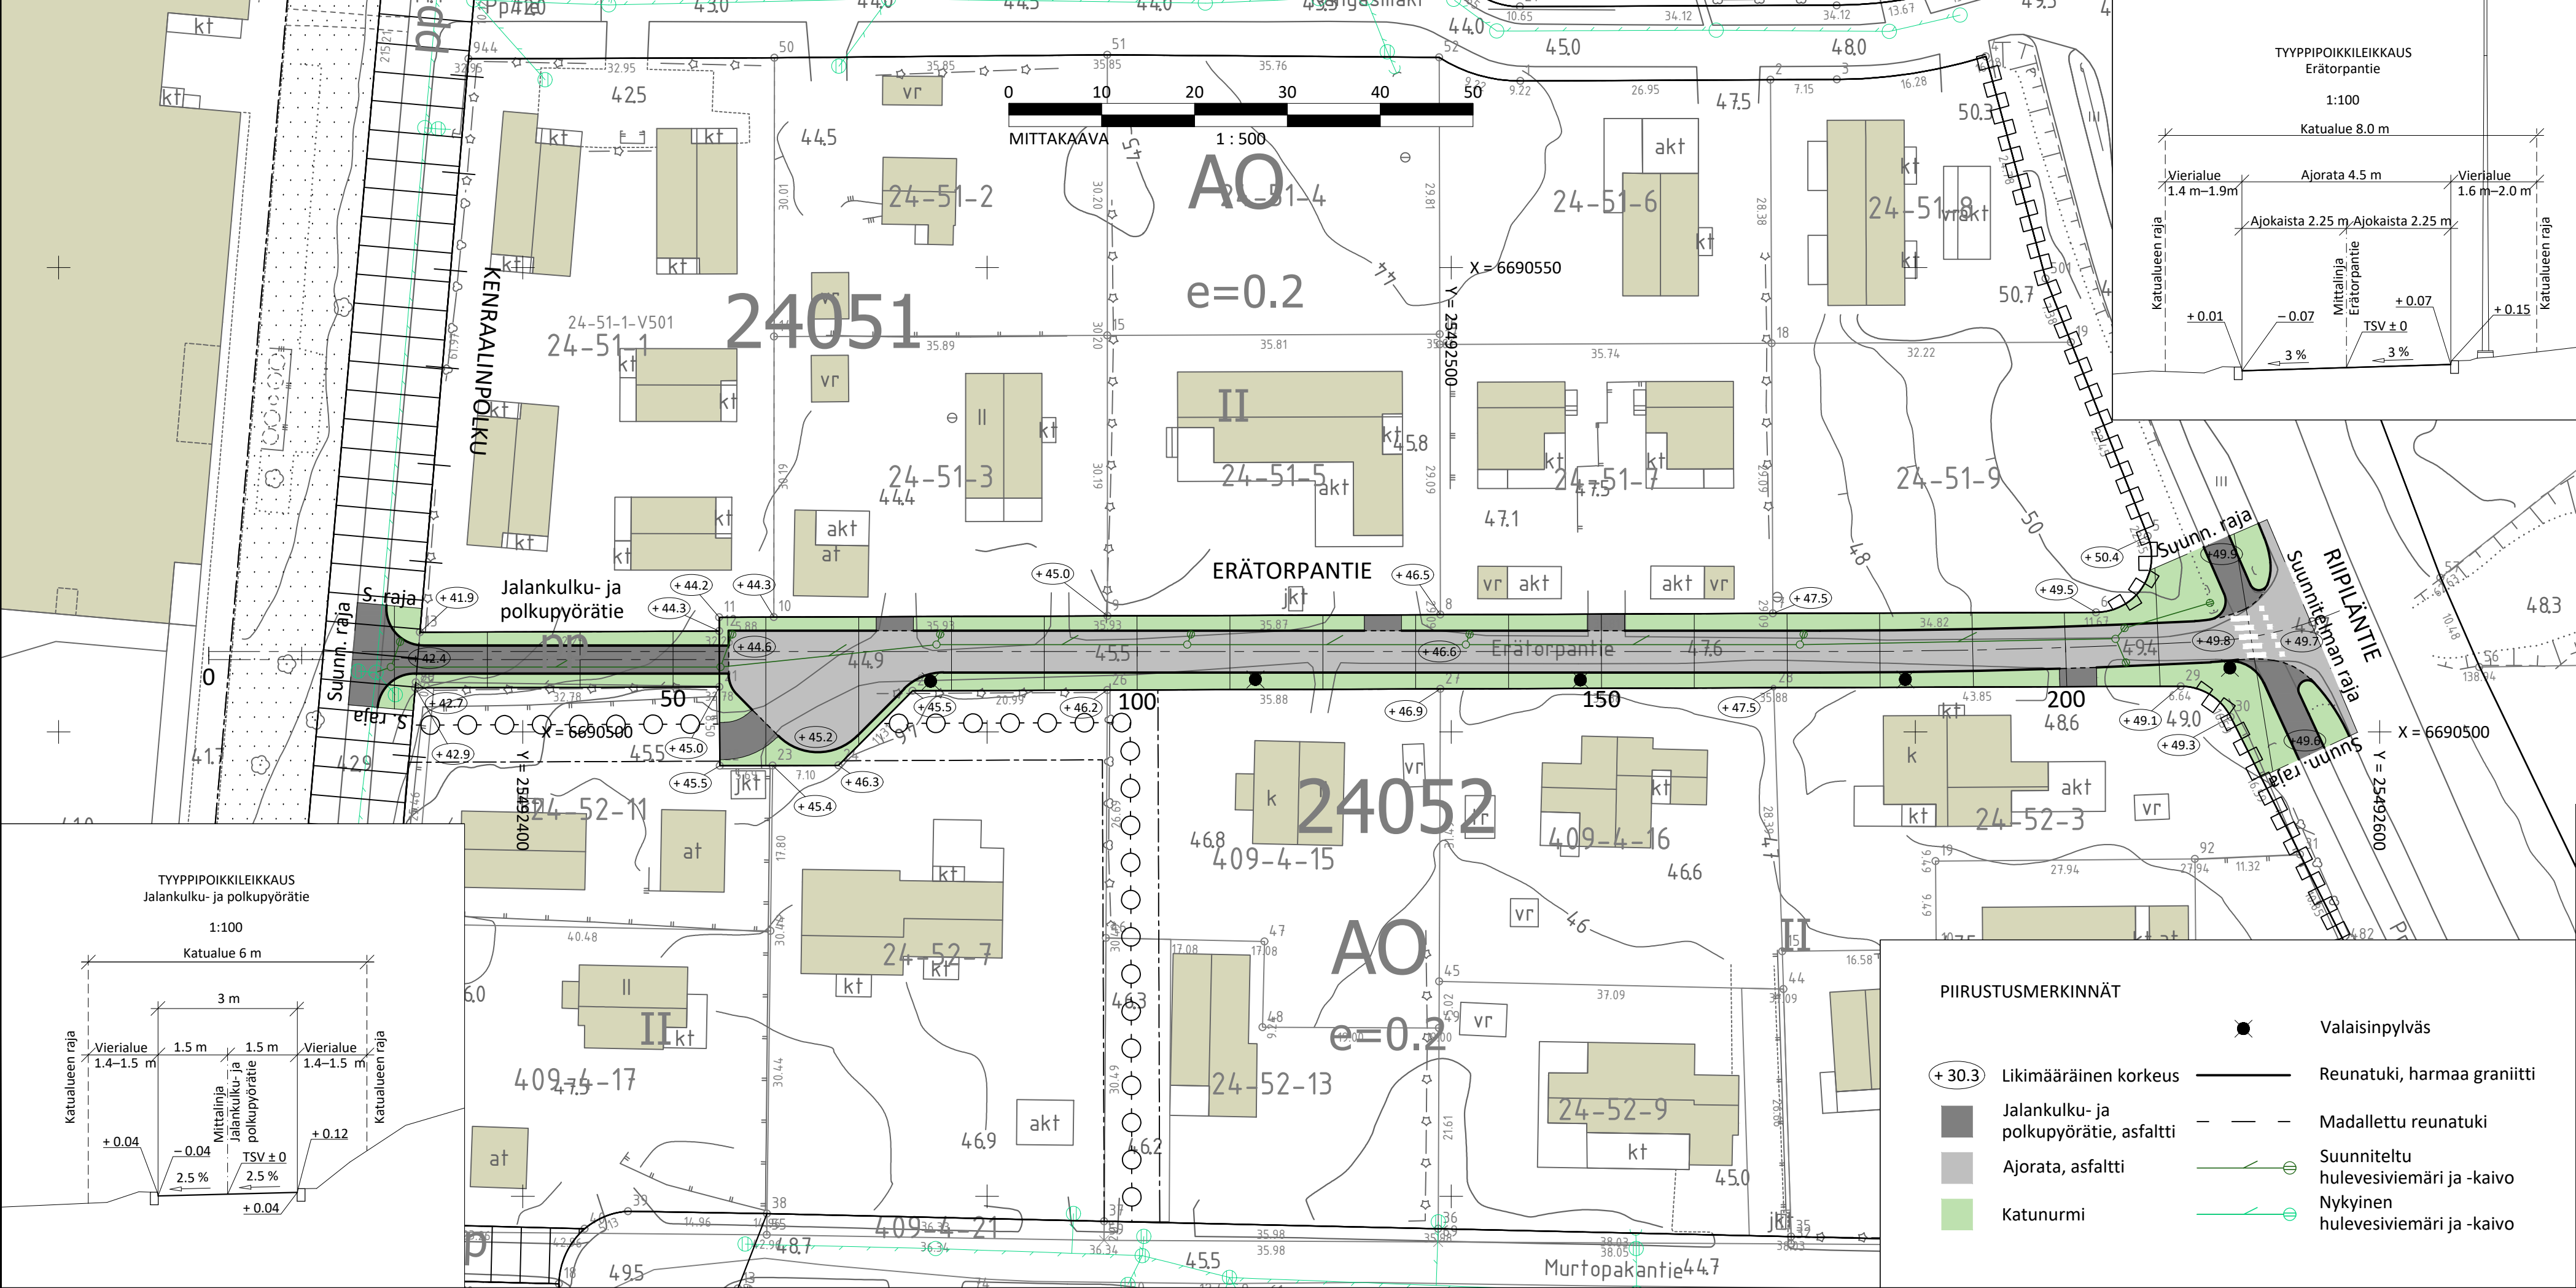

VANTAAN KAUPUNKI
KADUT JA PUISTOT

	Hyv.
13.5.2024	Tark. Olli Lappalainen
13.5.2024	Suunn. Marko Kelho

24 LAPINKYLÄ

KIVISTÖ 2

ERÄTORPANTIE
VÄLILLÄ KENRAALINPOLKU-RIIPILÄNTIE

Mittakaava
1:500
1:100

Koord.järj.
ETRS-GK25
Korkeusjärj.
N2000

KATUSUUNNITELMA

209	HALLINNOLLISET KATUSUUNNITELMAT	Piir.nro
		57624-1

GEOTEK- NIIKKA	Hyv.					Tark.
	Tark.					Suunn.

PIIRUSTUSMERKINNÄT

- Valaisinpylväs
- Reunatuki, harmaa graniitti
- Madallettu reunatuki
- Suunniteltu hulevesiviemäri ja -kaivo
- Nykyinen hulevesiviemäri ja -kaivo
- +30.3 Likimääräinen korkeus
- Jalankulku- ja polkupyörätie, asfaltti
- Ajorata, asfaltti
- Katunurmi