
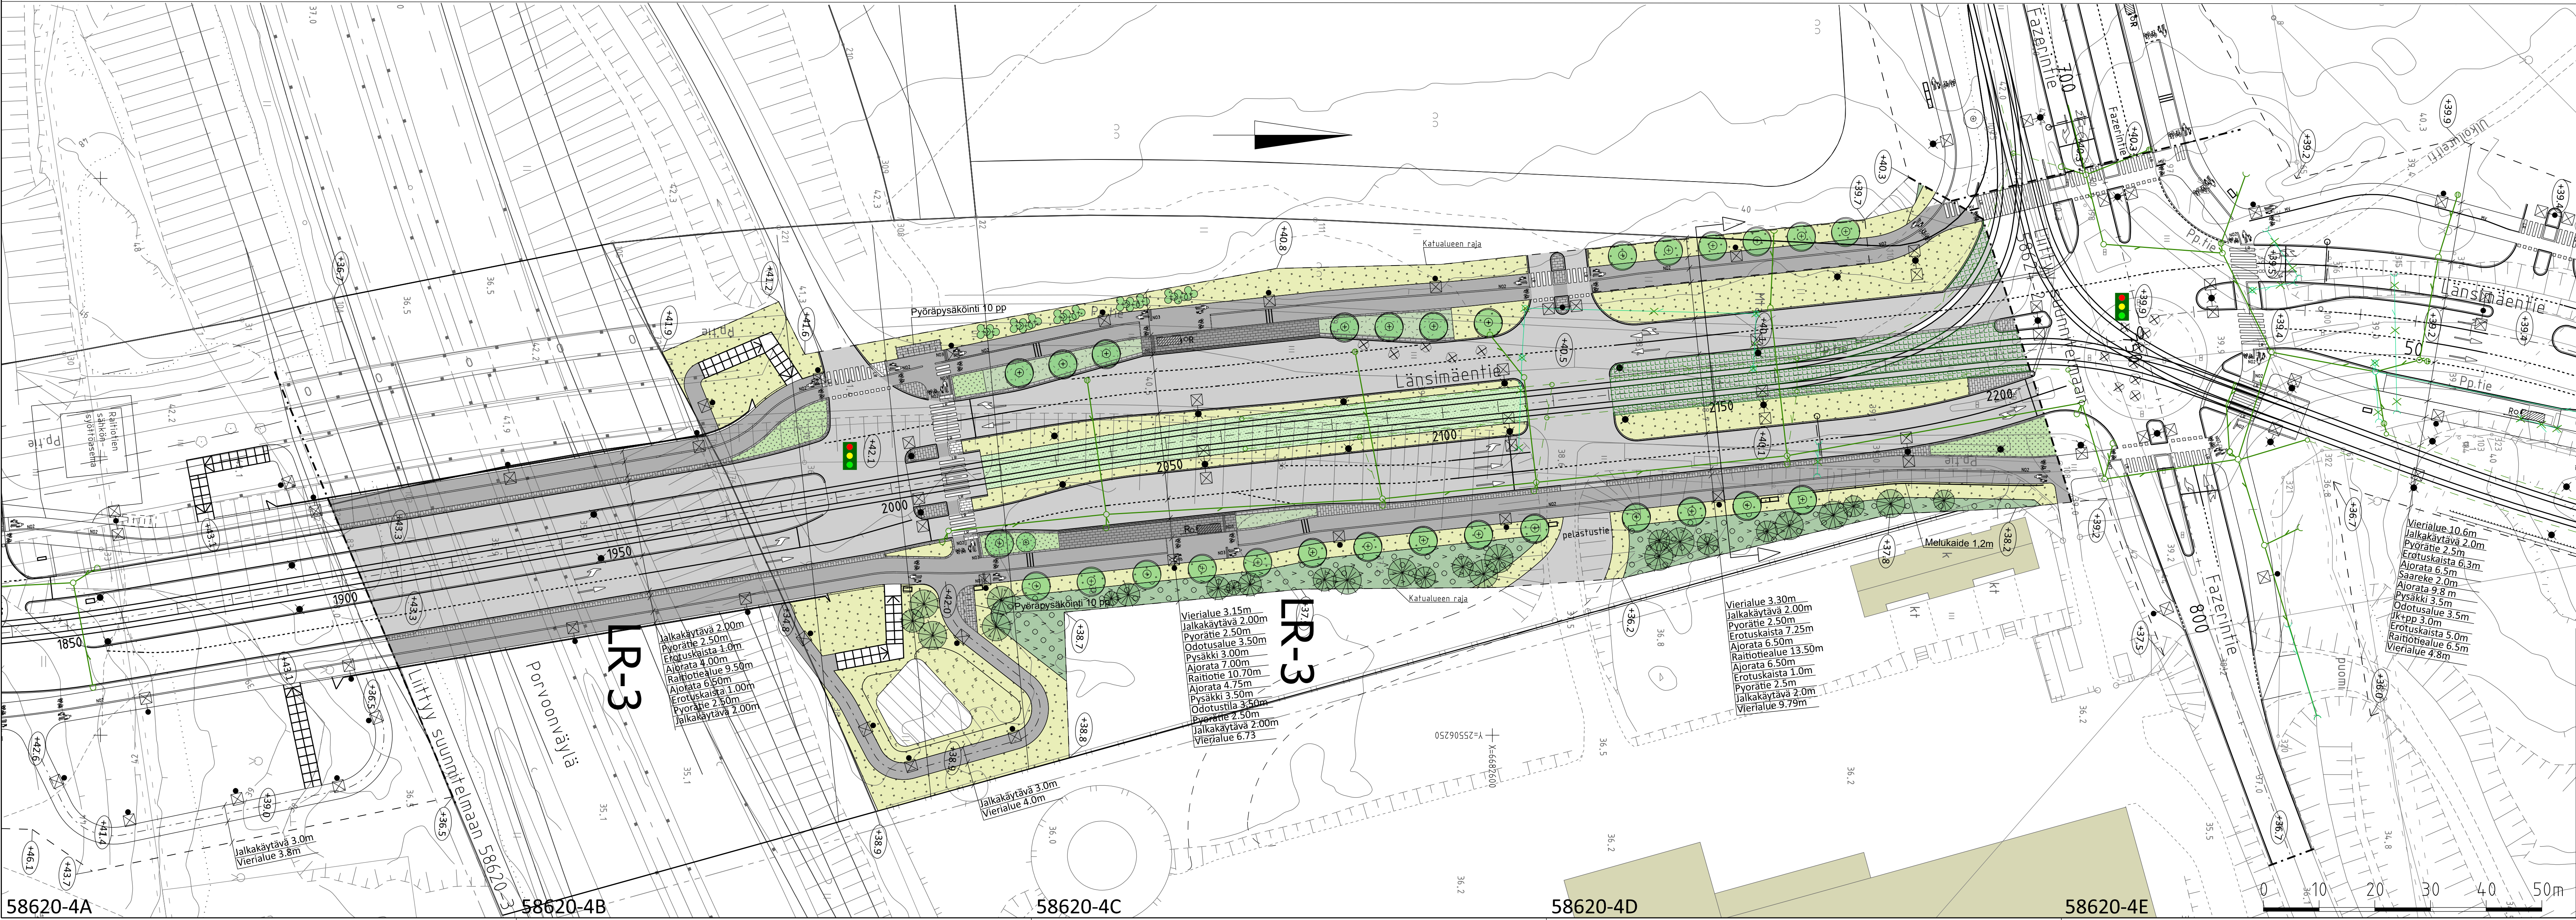
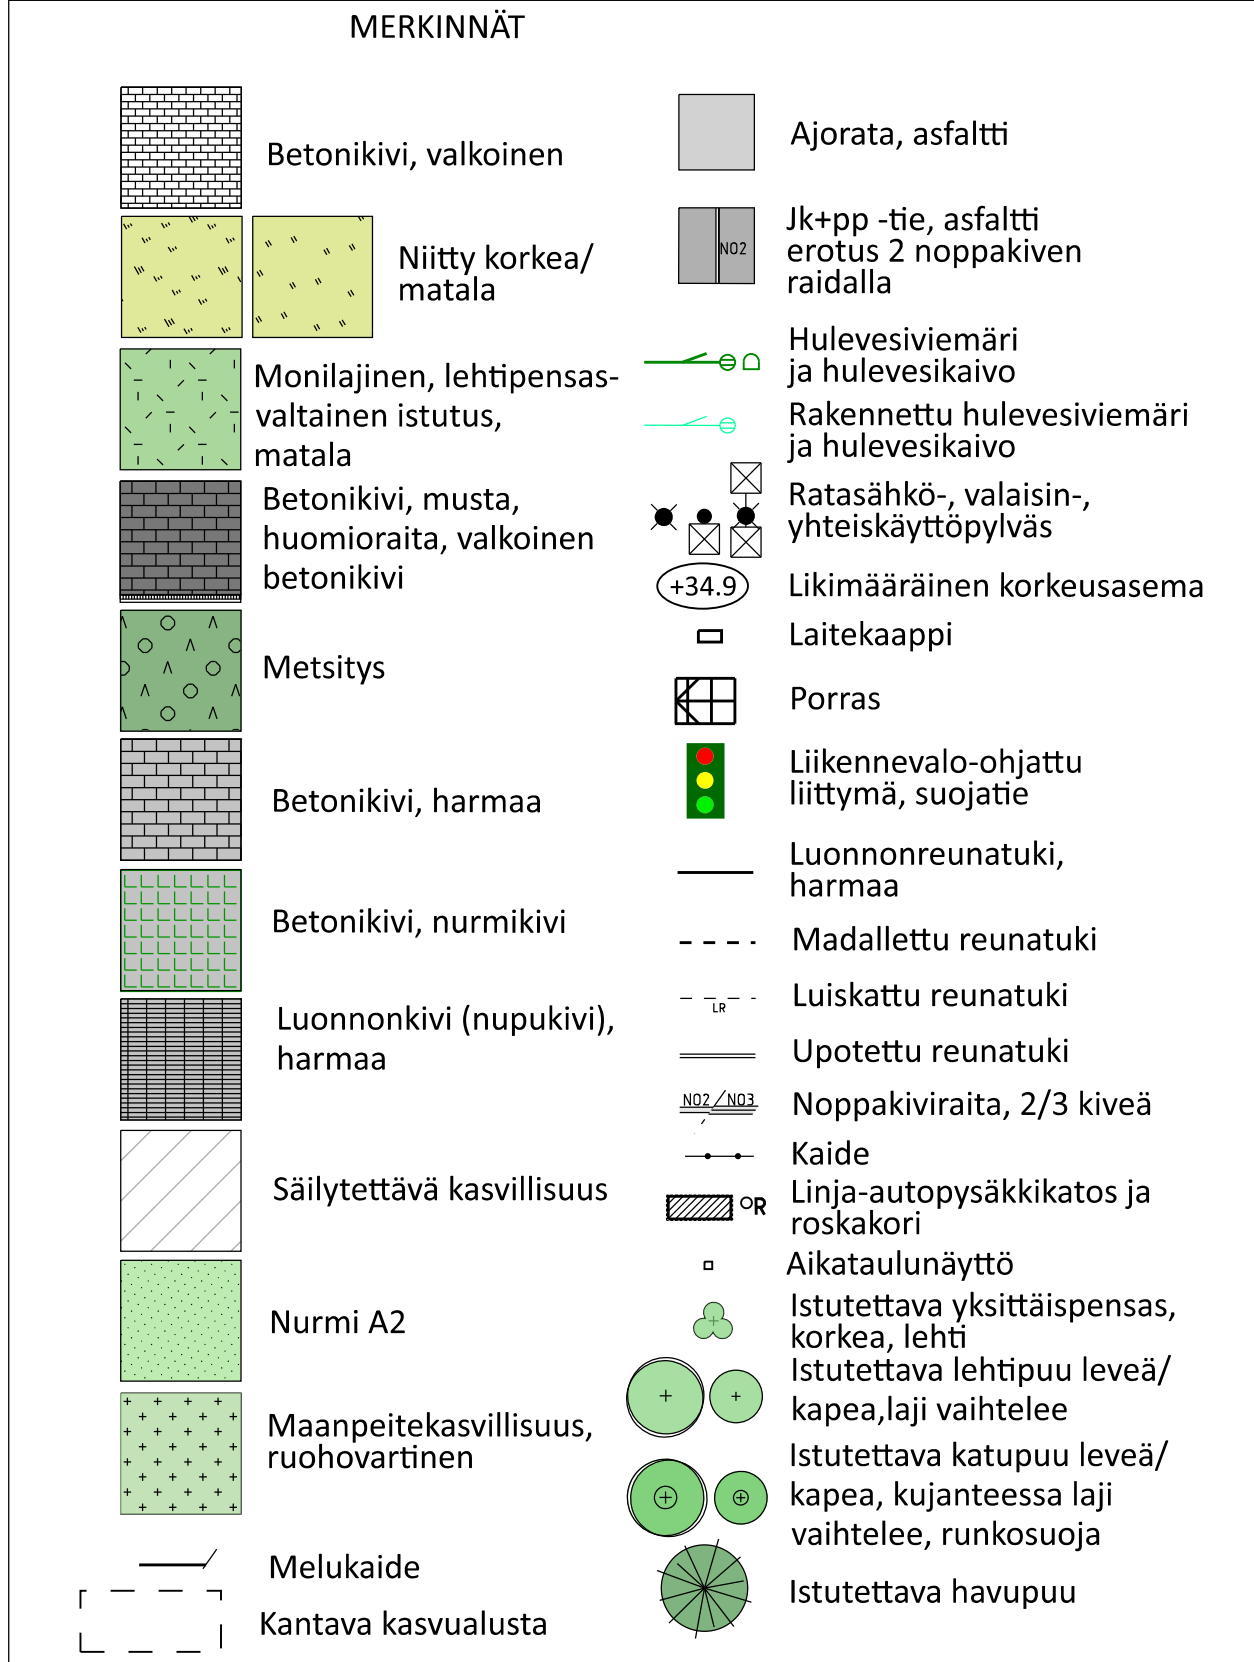
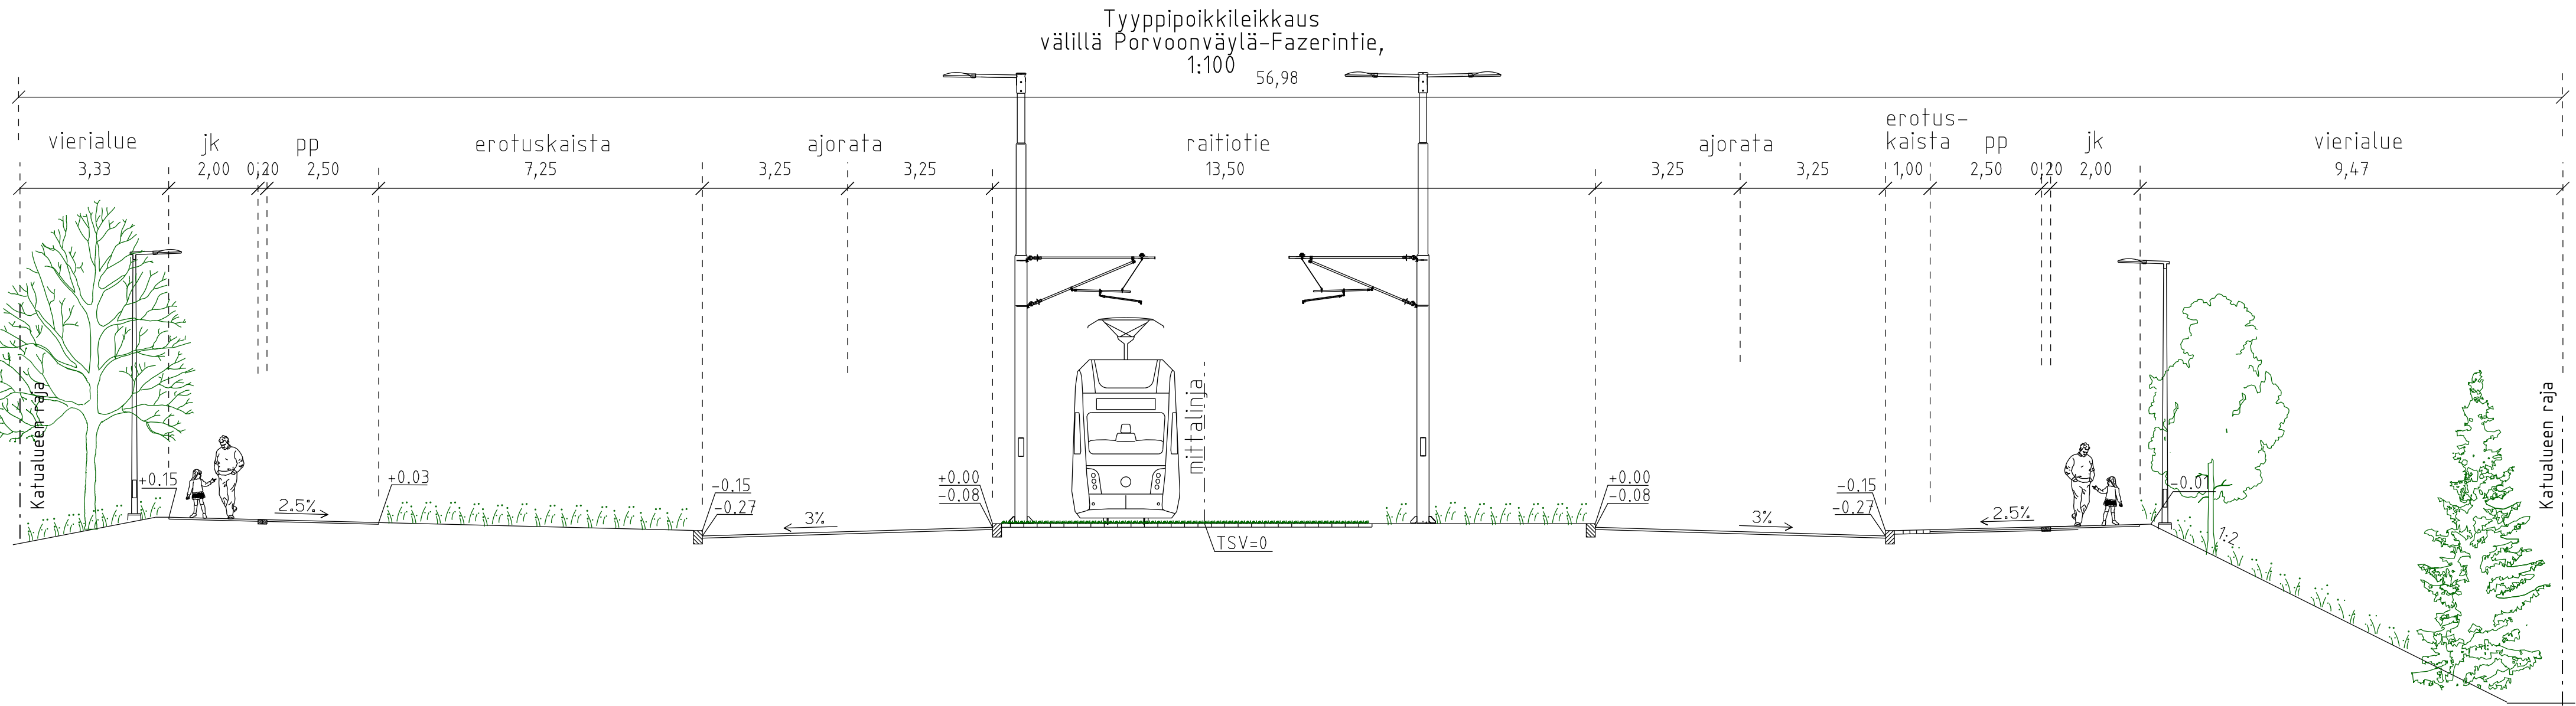


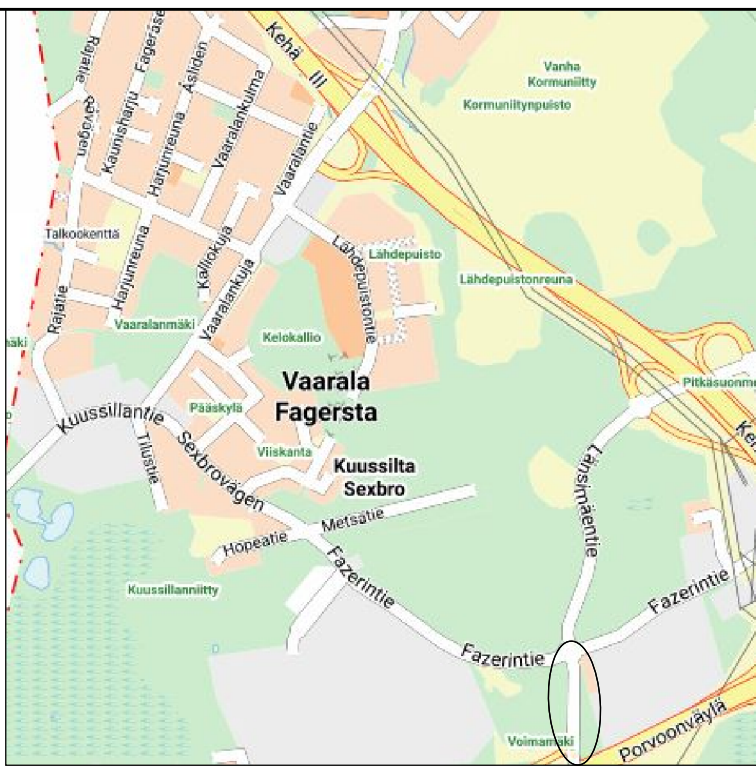

|   |                                 |                                  |                                    |                                                   |  |
|---|---------------------------------|----------------------------------|------------------------------------|---------------------------------------------------|--|
|  <b>VANTAAN KAUPUNKI</b><br>KADUT JA PUISTOT |                                 | Hyv.                             |                                    |                                                   |  |
|   |                                 | 30.5.2024                        | Tark.:<br>S.Hakkarainen<br>Suunn.: |                                                   |  |
| 93   | VAARALA                         | 931400 VANTAAN RATIKKA:ETELÄINEN | Mittakaava                         | Koord.järj.<br>ETRS-GK25<br>Korkeusjärj.<br>N2000 |  |
| 91   | LÄNSIMÄKI                       | VAARALA JA POHJOINEN LÄNSIMÄKI   | 1:500                              |                                                   |  |
| LÄNSIMÄENTIE   |                                 | PORVOONVÄYLÄ-FAZERINTIE          | 1:100                              | Liitt. piir.nro<br>58620-3<br>58621-1<br>58624-2  |  |
| KATUSUUNNITELMA   |                                 |                                  |                                    |                                                   |  |
| 209   | HALLINNOLLISET KATUSUUNNITELMAT | Hyv.                             | Hyv.                               |                                                   |  |
|   |                                 |                                  | Piir.nro<br><b>58620-4</b>         |                                                   |  |
|   |                                 | 10.3.2023                        | Tark.                              | J. Virta                                          |  |
|   |                                 | 10.3.2023                        | Suunn.                             | J. Heikkinen                                      |  |