

58620-3A

MERKINNÄT

- Ajorata, asfaltti

Jk+pp-tie, asfaltti erotus 2 noppakiven raidalla

Hulevesiviemäri ja hulevesikaivo

Rakennettu hulevesiviemäri ja hulevesikaivo

Ratasähkö-, valaisin-, yhteiskäyttöpylväs

+34.9

Likimääräinen korkeusarvo

Nurmi A2

Maanpeitekasvillisuus, ruohovartinen

Monilajinen hulevesi- ja kosteikkokasvillisuus

Kantava kasvualusta
- Luonnonkivi (nupukivi), harmaa
- Betonikivi, musta, huomioraita, valkoinen betonikivi
- Betonikivi, harmaa/valkoinen
- Betonikivi, nurmikivi
- Niitty korkea/ matala
- Monilajinen, lehtipensas- valtainen istutus, matala
- Säilytettävä kasvillisuus
- Istutettava köynnös
- Istutettava köynnös, tuki
- Säilytettävä lehtipuu
- Poistettava puu




Luonnonreunatuki, harmaaMadallettu reunatukiLuiskattu reunatukiUpotettu reunatukiNoppakiviraita, 2/3 kiveäKaideLinja-autopysäkkikatos ja roskakoriRaitiotiepysäkkikatos, viherkattoAikataulunäyttöLaitekaappiPortaaliRaitiotien ylityspaikkaPorrasIstutettava yksittäispensas, korkea, lehtiIstutettava lehtipuu leveä/ kapea, kujanteessa laji vaihtelee, runkosuojaIstutettava katupuu leveä/kapea, kujanteessa laji vaihtelee, runkosuoja, juuristoritilaIstutettava havupuu

58620-3B

58620-3C

58620-3D

58620-3E

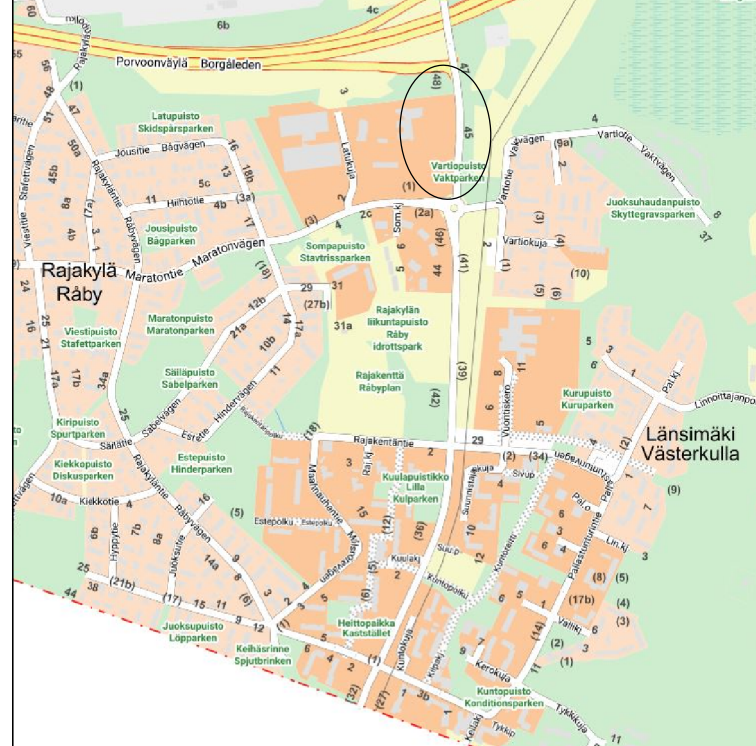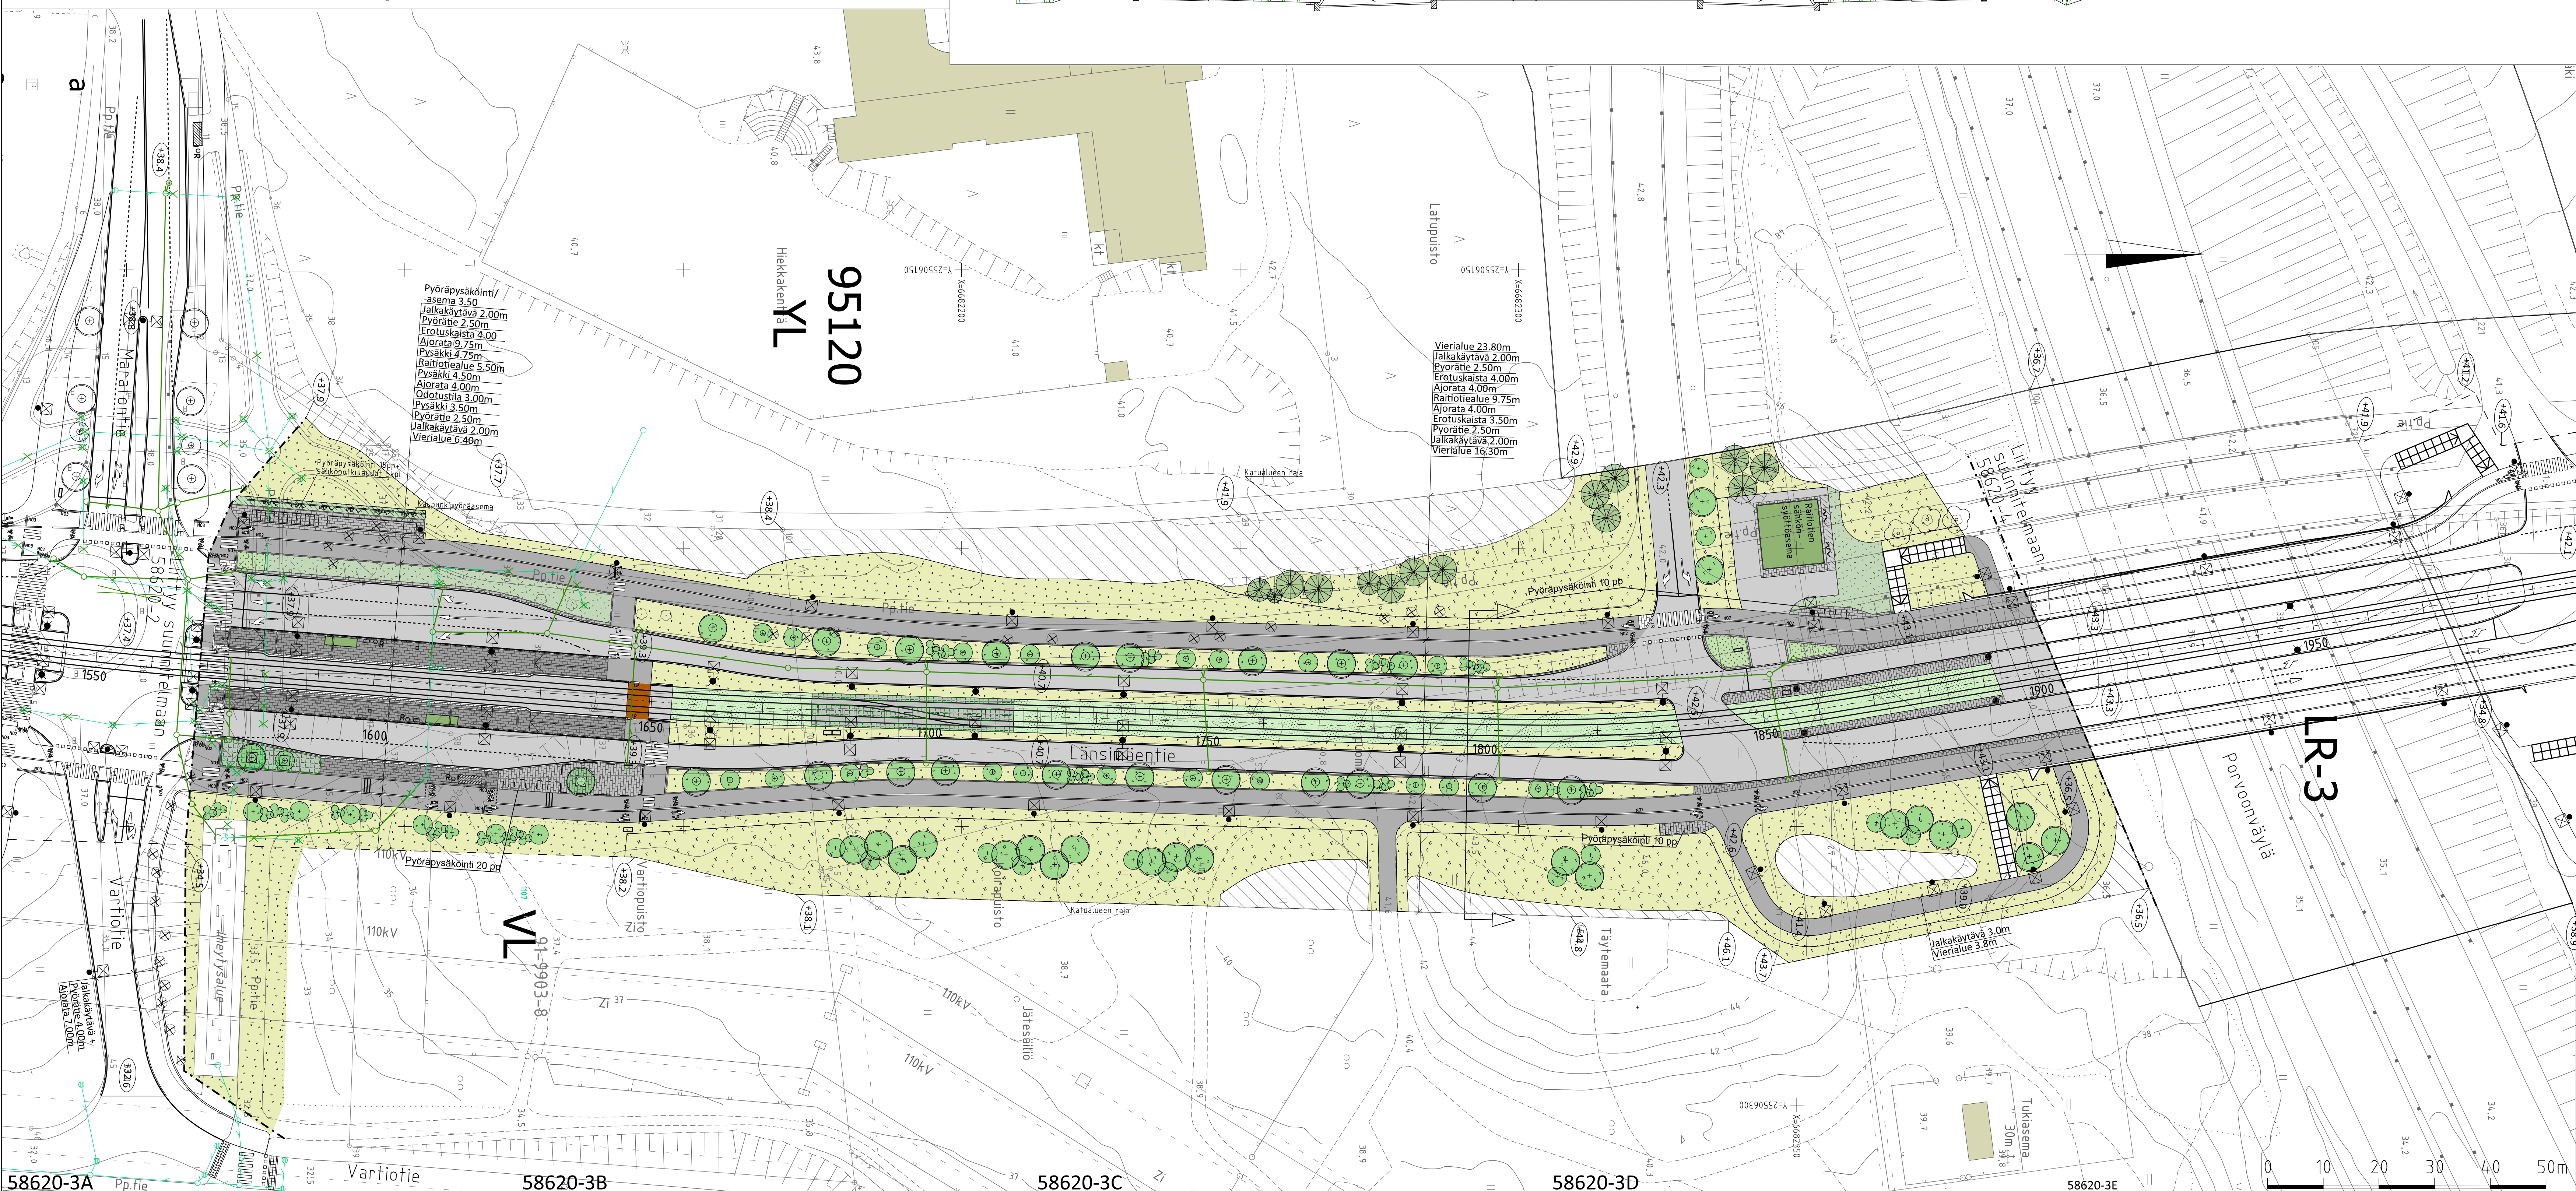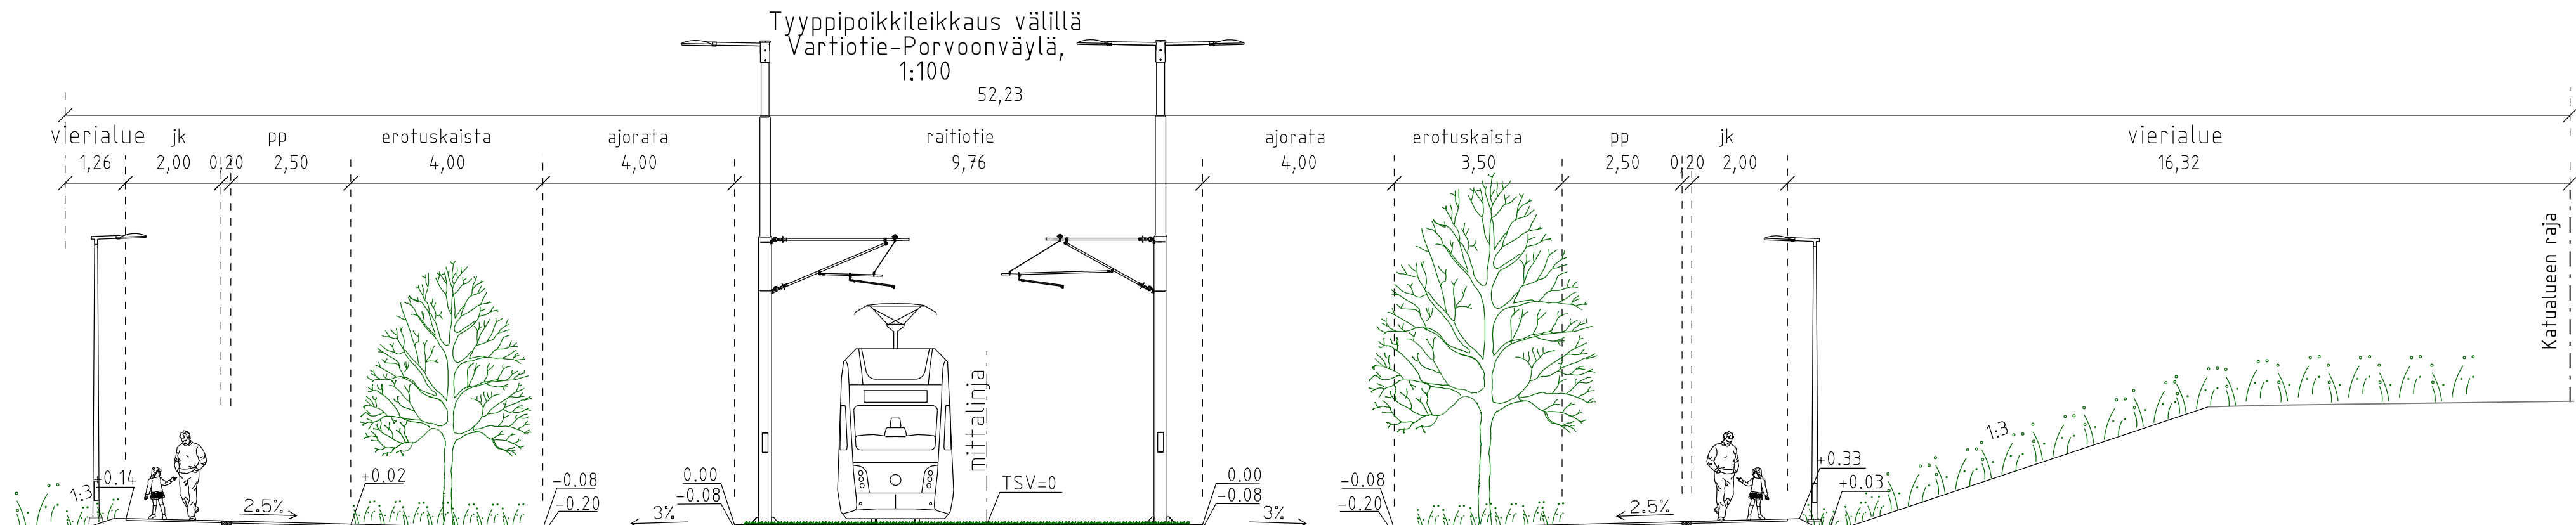

 VANTAAN KAUPUNKI KADUT JA PUISTOT		Hyv. 30.5.2024 Tark. S.Hakkara Suunn.	
91	LÄNSIMÄKI LÄNSIMÄENTIE VARTIOTE-PORVOONVÄYLÄ KATUSUUNNITELMA	931400 VANTAAN RATIKKA:ETELÄINEN VAARALA JA POHJOINEN LÄNSIMÄKI	Mittakaava 1:500 1:100 Koord.järj. ETRS-GK25 Korkeusjärj. N2000
209	HALLINNOLLISET KATUSUUNNITELMAT	Hyv.	Liitt. piir.nro 58620-2 58620-4
			Piir.nro 58620-3
		10.3.2023 10.3.2023	Tark. Suunn. J. Virta J. Heikkinen