


58621-2A

58621-2B

58621-2C

58621-2D

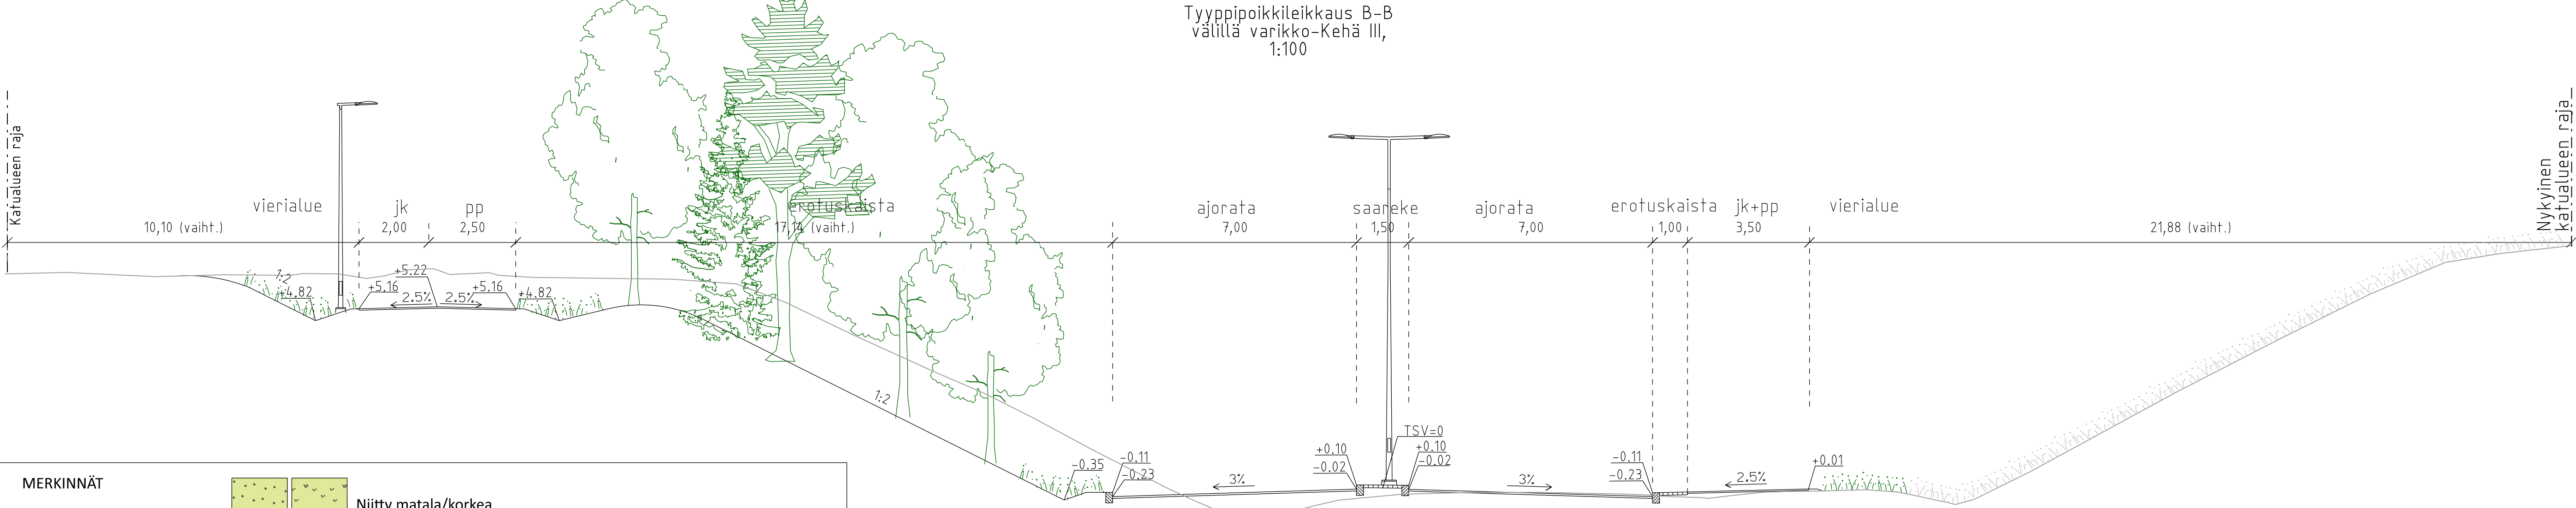

MERKINNÄT

- Ajorata, asfaltti

Jk+pp-tie, asfaltti erotus 2 noppakiven raidalla/maaliviivalla

Hulevesiviemäri ja hulevesikaivo

Rakennettu hulevesiviemäri ja hulevesikaivo

Valaisinpylväs

Likimääräinen korkeusasema
- Niitty matala/korkea

Metsitys



Betonikivi, harmaa

Säilytettävä kasvillisuus

Maanpeitekasvillisuus, ruohovartinen
- Luonnonreunatuki, harmaa

Suoja-aita

Istutettava lehtipuu leveä, laji vaihtelee

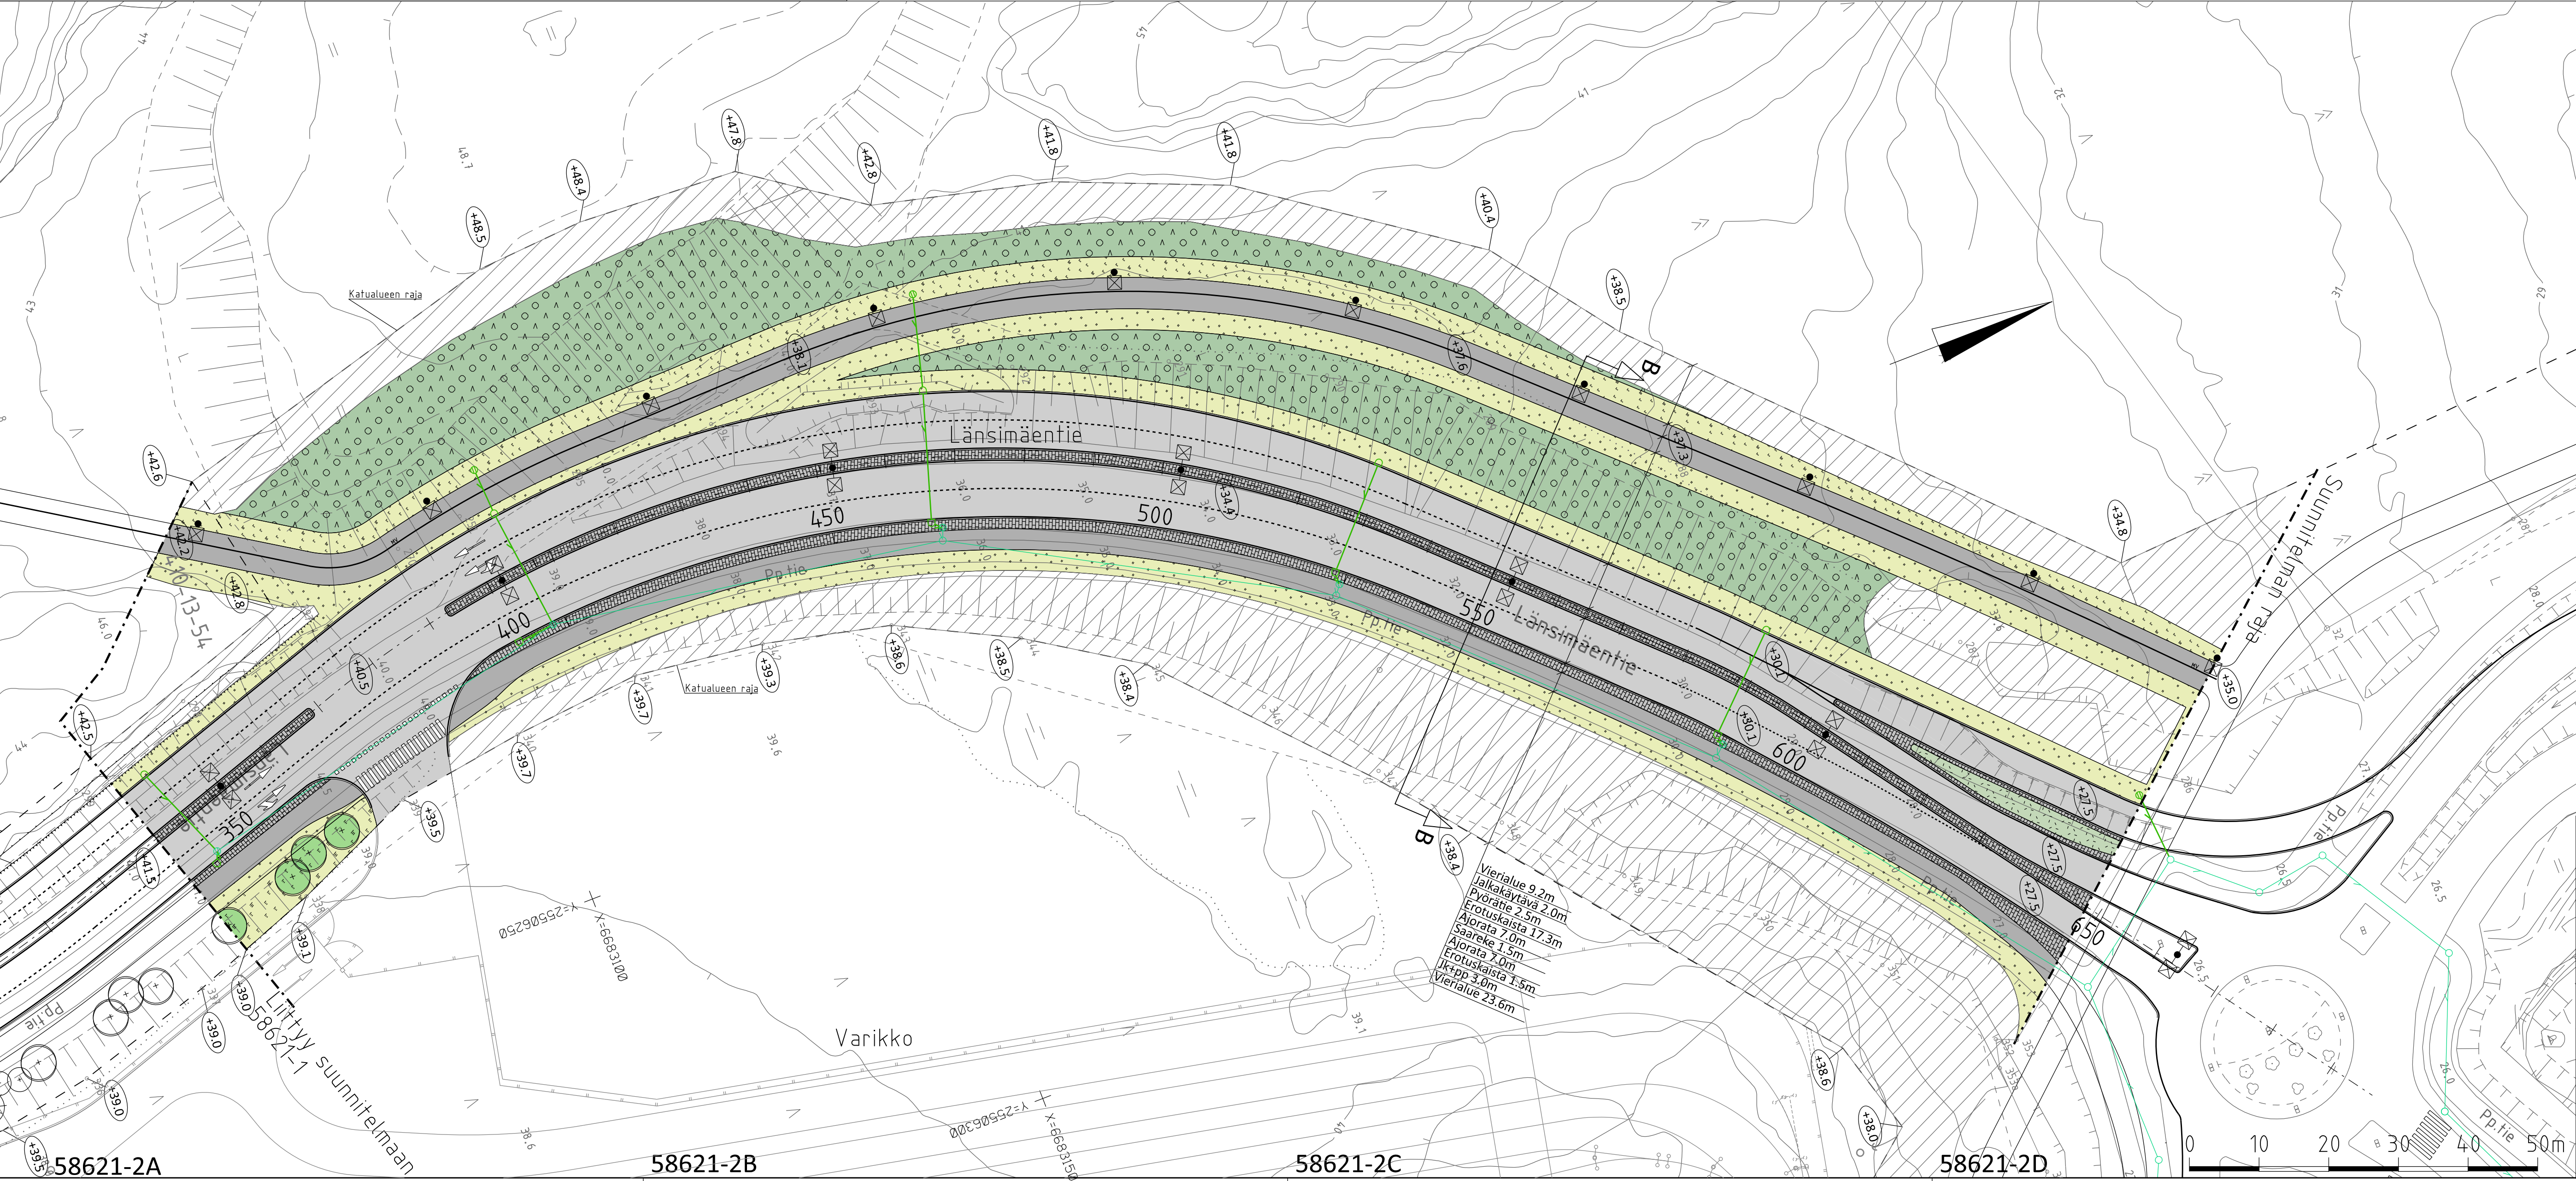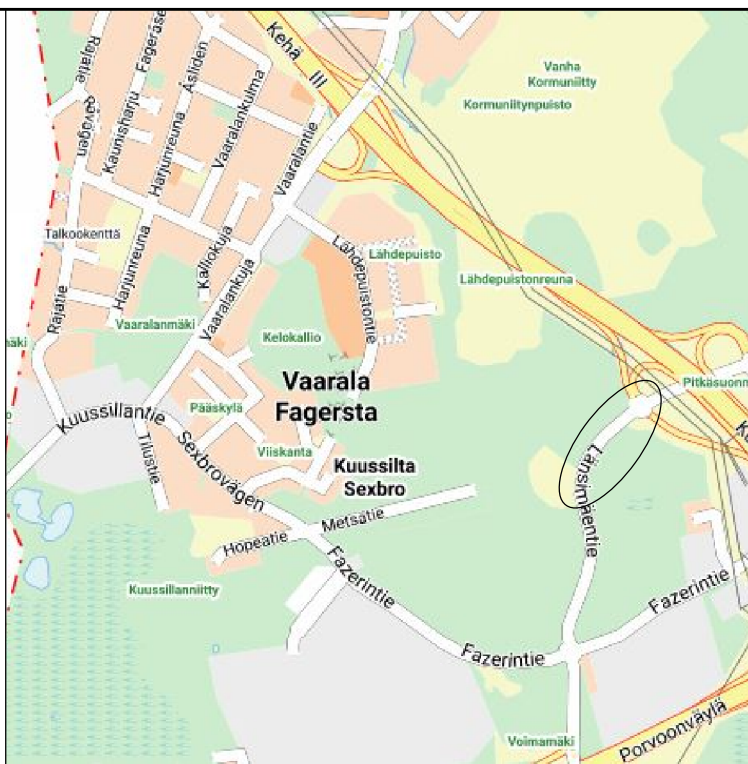

 VANTAAN KAUPUNKI KADUT JA PUISTOT		Hyv. 30.5.2024 Tark. S.Hakkarainen Suunn.	
93	VAARALA	931400 VANTAAN RATIKKA;ETELÄINEN VAARALA JA POHJOINEN LÄNSIMÄKI	
	LÄNSIMÄENTIE		
	VARIKKO-KEHÄ III		
	KATUSUUNNITELMA		
209	HALLINNOLLISET KATUSUUNNITELMAT	Hyv.	Hyv.
			Piir.nro
			58621-2
			Tark. J. Virta
		 AFRY	Suunn. J. Heikkinen
		10.3.2023	
		10.3.2023	