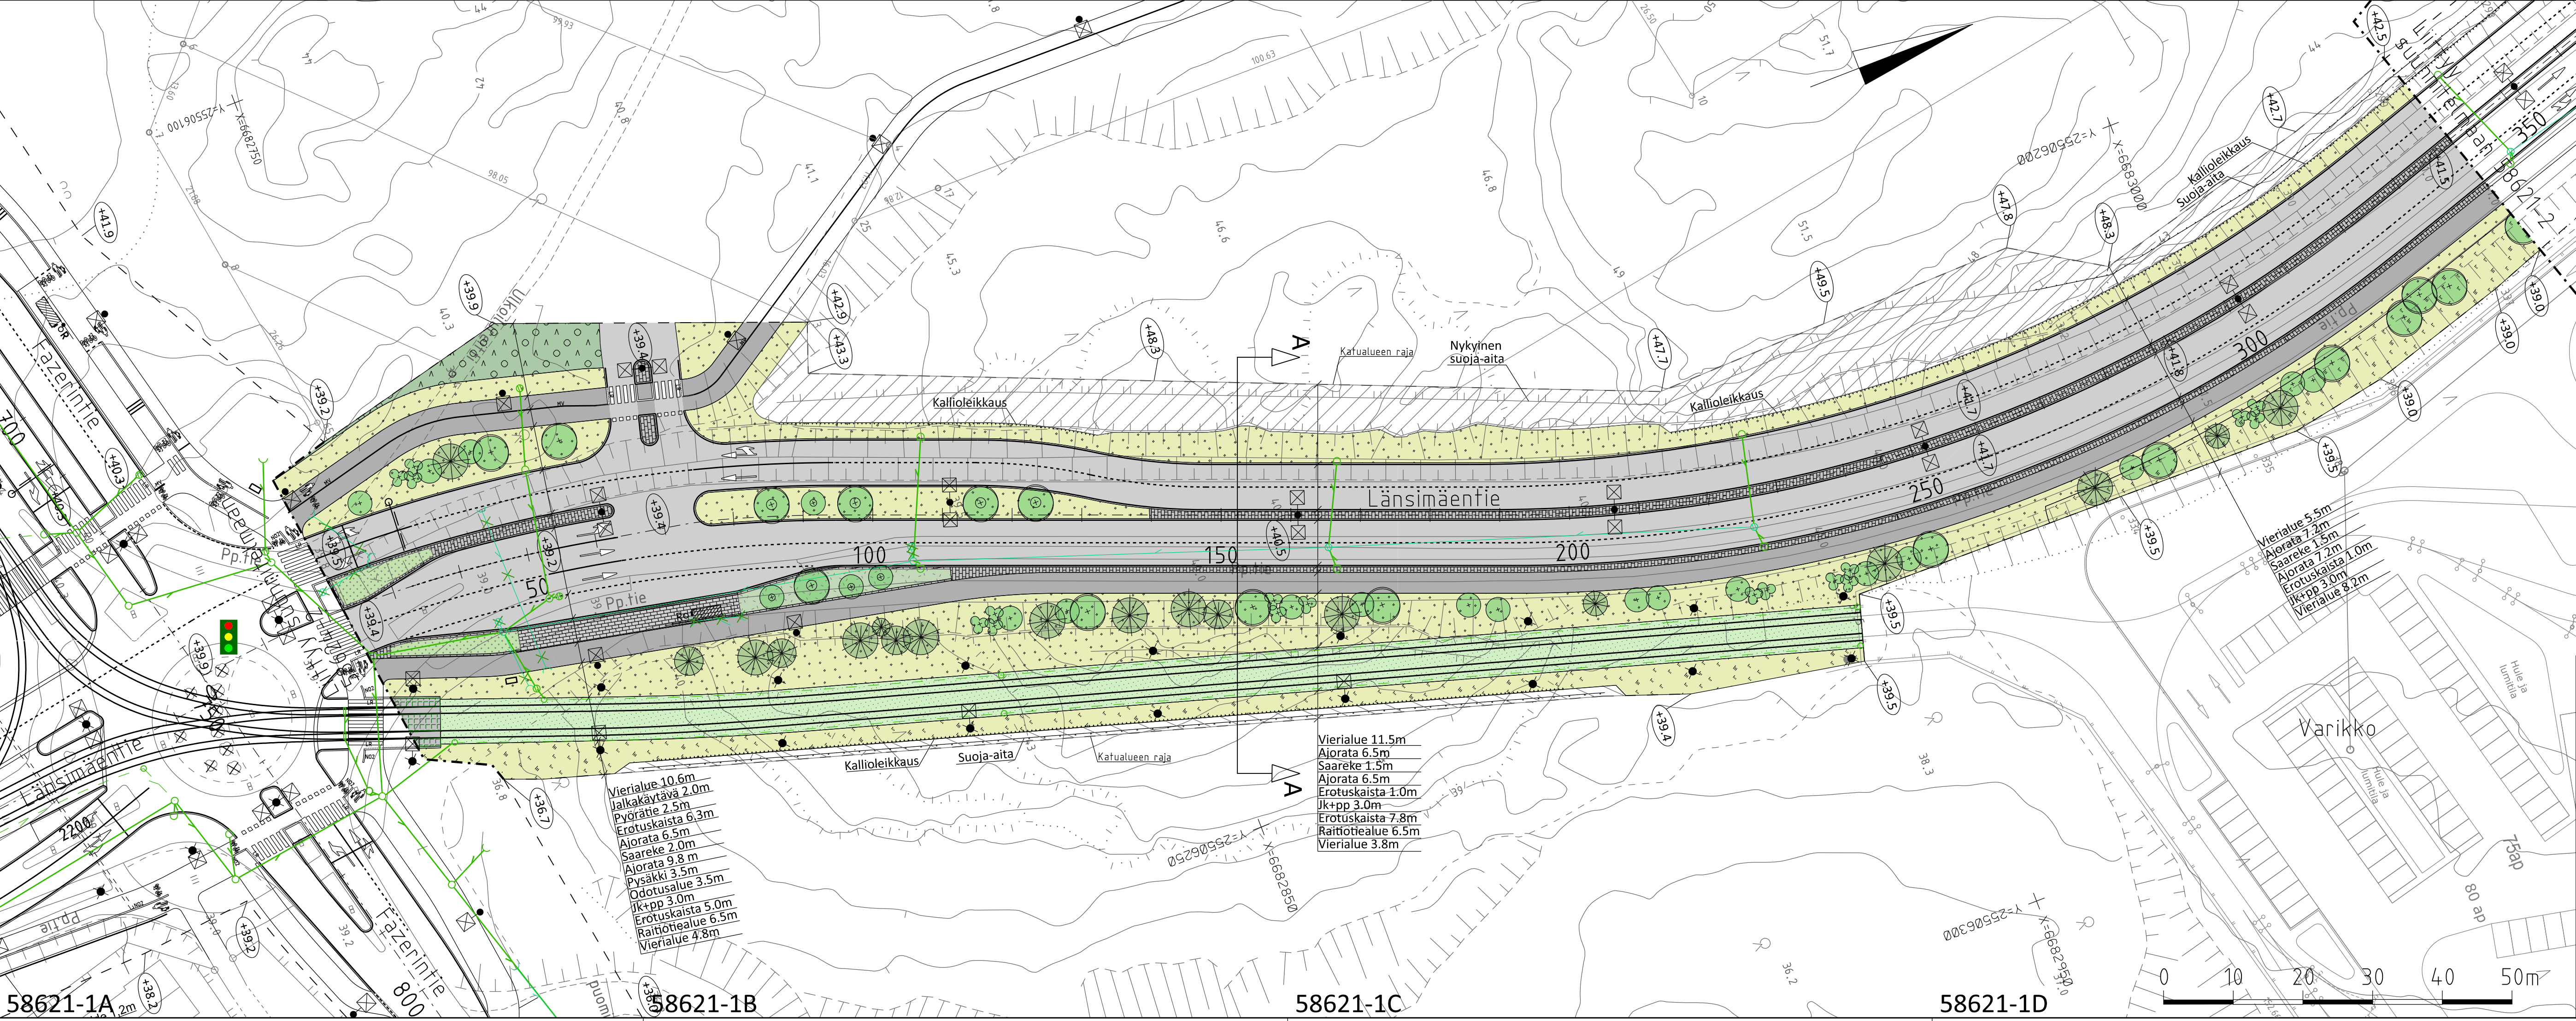
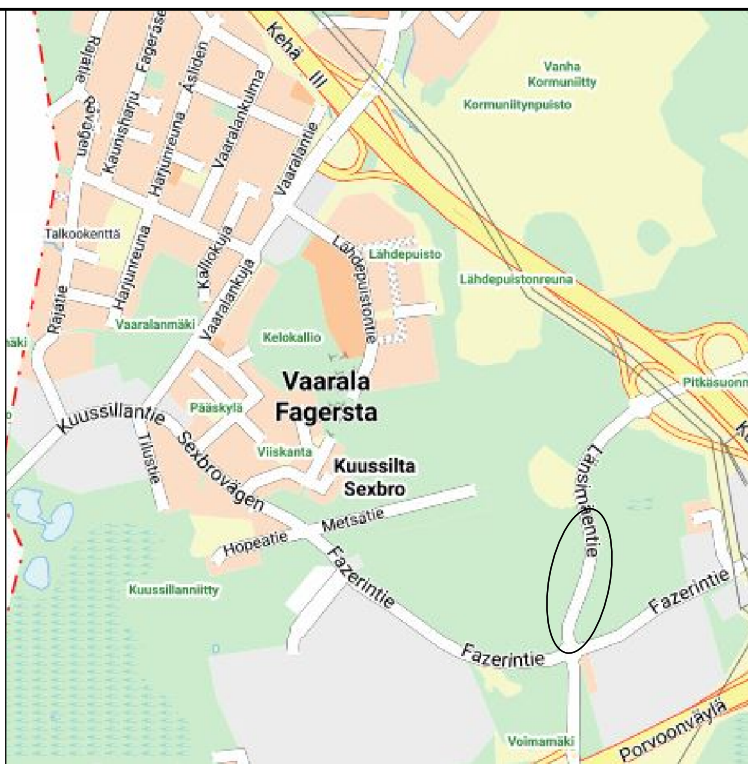


MERKINNÄT

- Ajorata, asfaltti
- Jk+pp -tie, asfaltti erotus 2 noppakiven raidalla, maaliviivalla
- Hulevesiviemäri ja hulevesikaivo
- Rakennettu hulevesiviemäri ja hulevesikaivo
- Ratasähkö-, valaisin-, yhteiskäyttöpylväs
- Likimääräinen korkeusasema
- Laitekaappi
- Maanpeitekasvillisuus, ruohovartinen

Betonikivi, musta, huomioraita, valkoinen betonikiviBetonikivi, harmaaBetonikivi, nurmikiviMetsitysNiitty korkea/ matalaMonilajinen, lehtipensas- valtainen istutus, matalaNurmi A2Säilytettävä kasvillisuusIstutettava yksittäispensas, korkea, lehtiIstutettava havupuuIstutettava lehtipuu leveä/ kapea, kujanteessa laji vaihteleeIstutettava katupuu leveä/ kapea, kujanteessa laji vaihtelee, runkosuojaLuonnonreunatuki, harmaaMadallettu reunatukiLuiskattu reunatukiUpotettu reunatukiNoppakiviraita, 2/3 kiveäSuoja-aitaKaideLinja-autopysäkkikatos ja roskakoriAikataulunäyttöLiikennevalo-ohjattu liittymäPortaali

VANTAAN KAUPUNKI KADUT JA PUISTOT		Hyv. 30.5.2024	Tark. S. Hakkarainen Suunn.
93	VAARALA LÄNSIMÄENTIE FAZERINTIE-VARIKKO KATUSUUNNITELMA	931400 VANTAAN RATIKKA-ETELÄINEN VAARALA JA POHJOINEN LÄNSIMÄKI Mittakaava 1:500 1:100 Liitt. piir.nro 58620-4 58621-1 58624-2	Koord.järj. ETRS-GK25 Korkeusjärj. N2000
209	HALLINNOLLISET KATUSUUNNITELMAT	Hyv.	Hyv.
		Piir.nro 58621-1	
		AFRY	10.3.2023 Tark. Suunn. J. Virta J. Heikkinen