
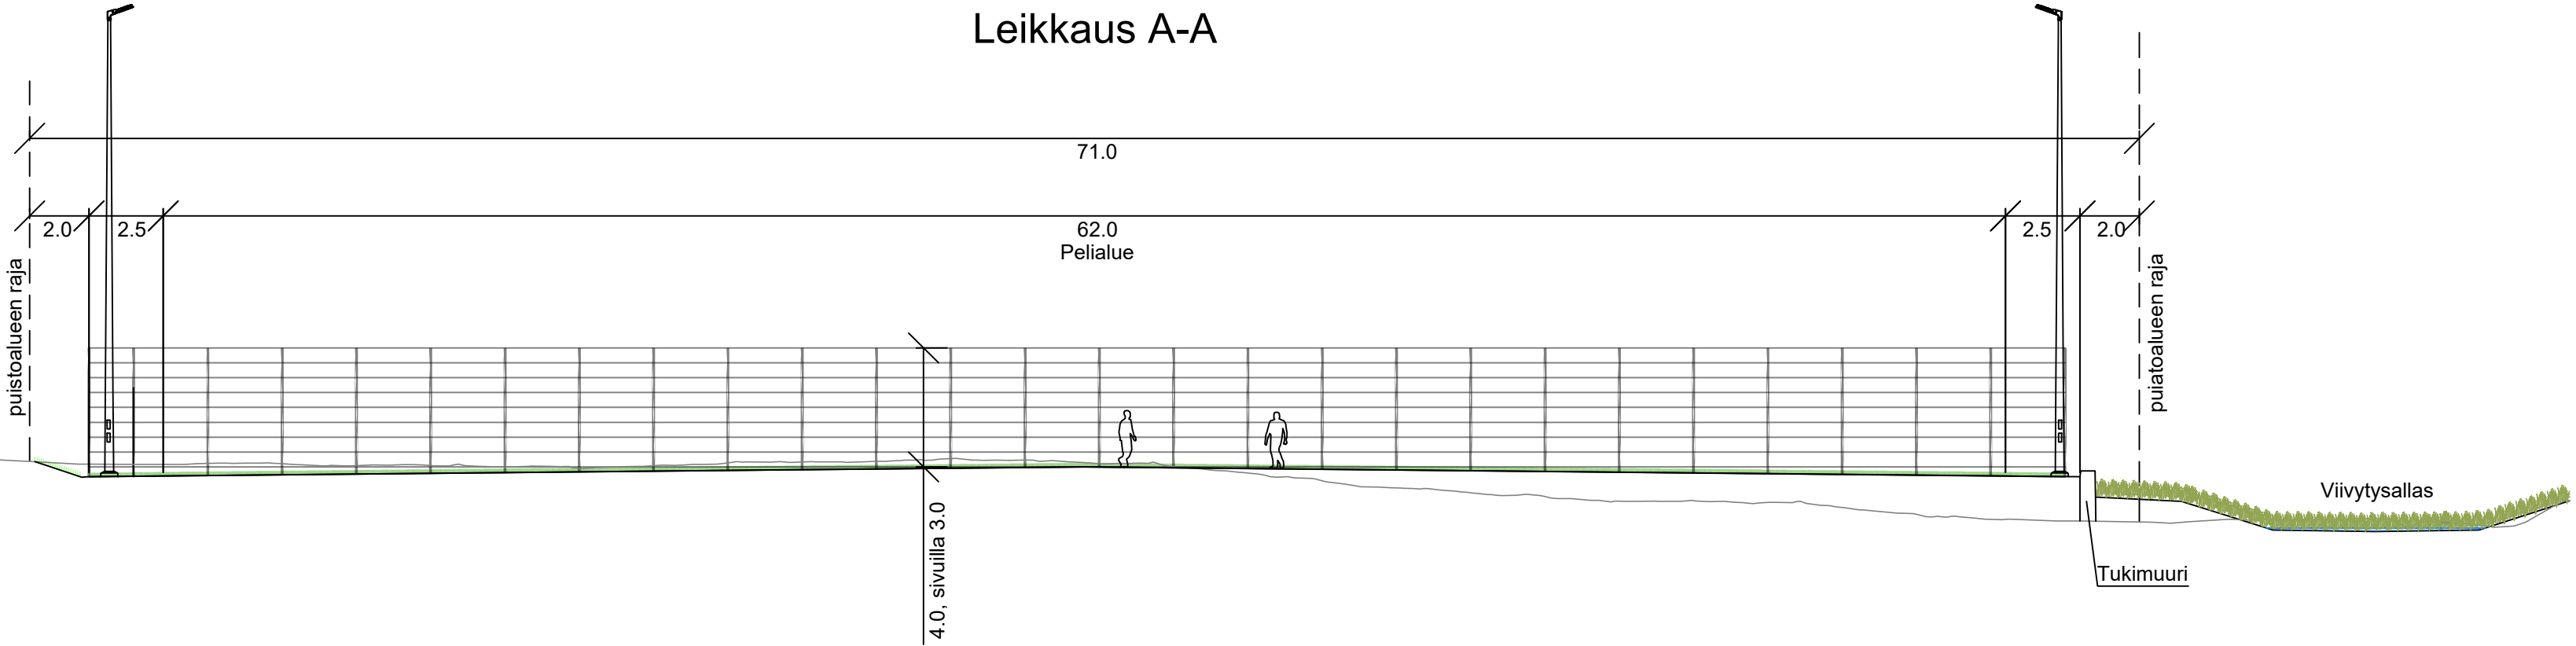
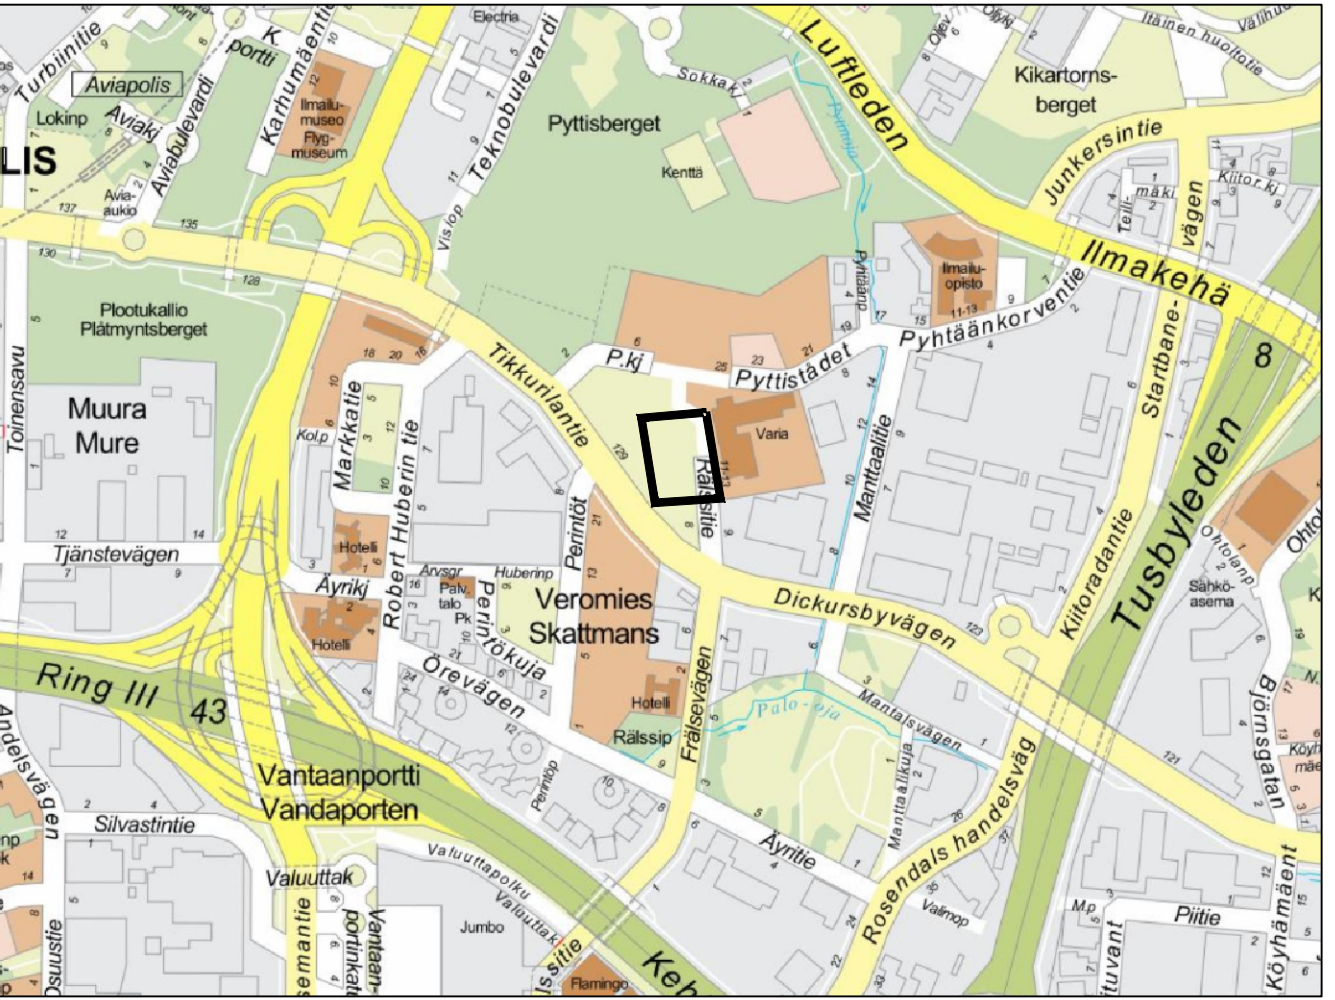


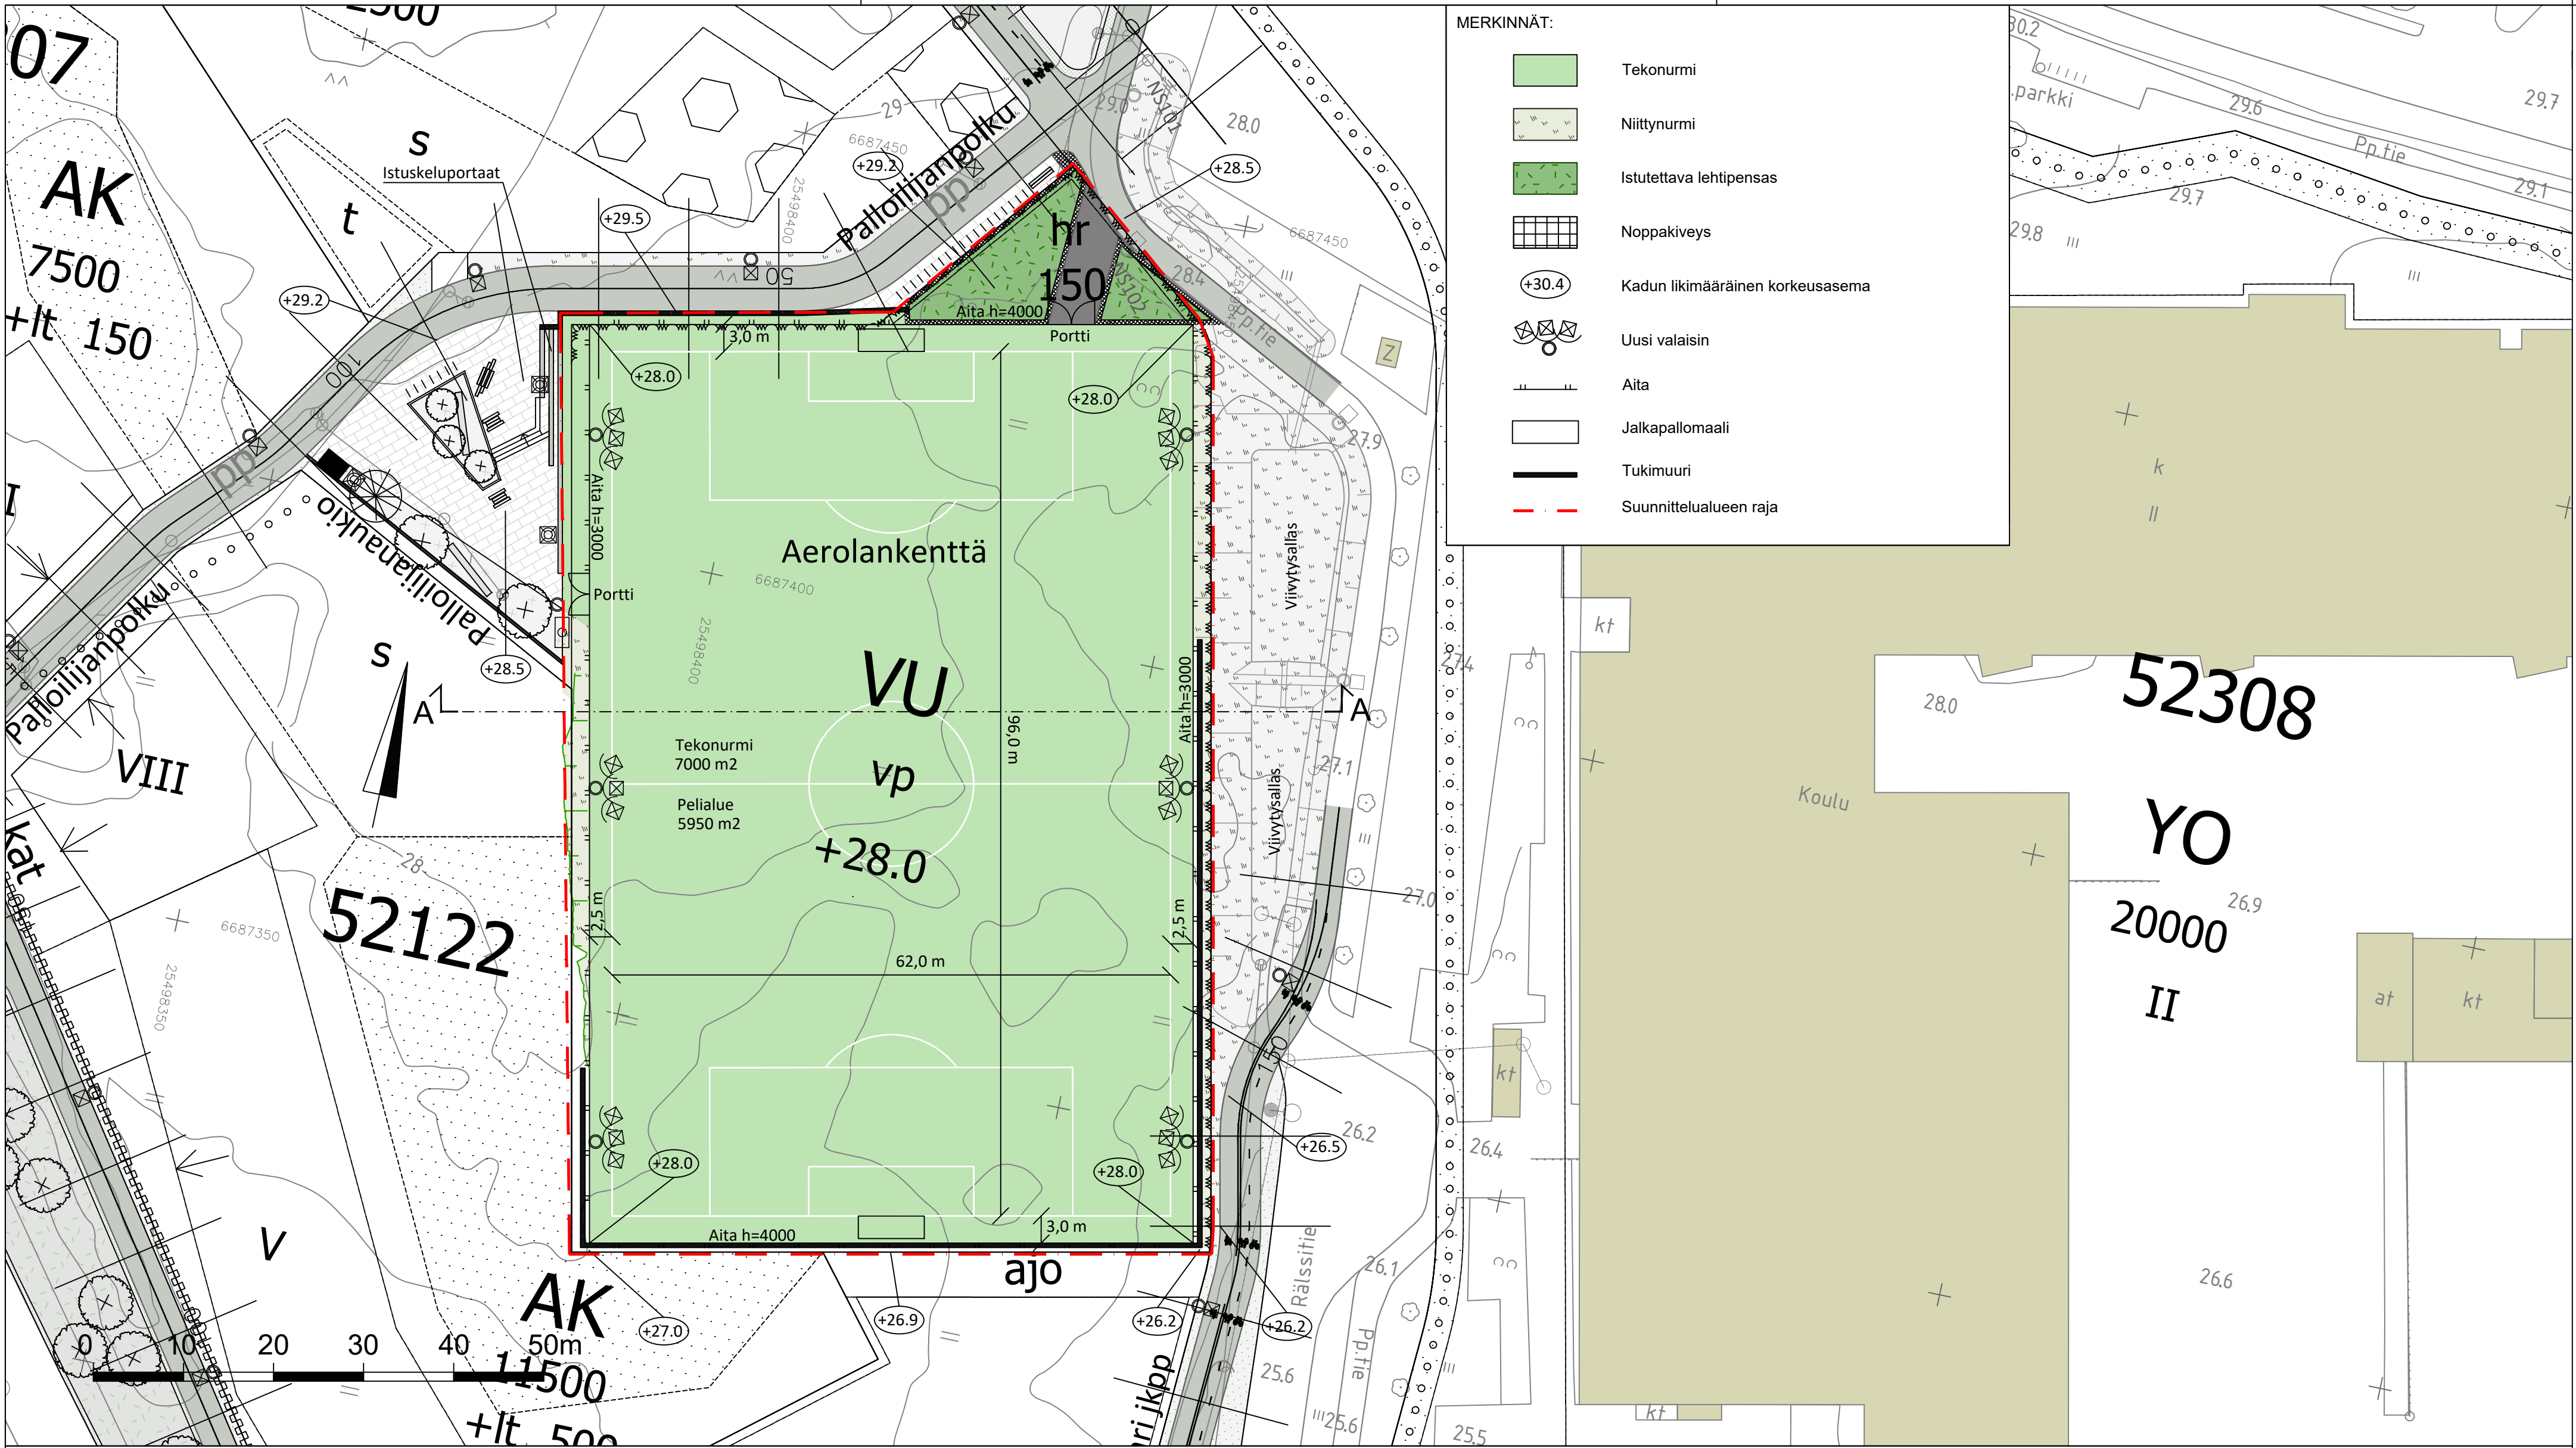

 VANTAA KAUPUNKI KADUT JA PUISTOT		Hyv.	
		08.10.2024	Tark. S. Mäkilä Suunn.
52 VEROMIES AEROLANKENTTÄ PUISTOSUUNNITELMA		Mittakaava 1:500	Koord.järj. ETRS-GK25 Korkeusjärj. N2000
		Liitt.piiir.nro	
4	VIHERALUESUUNNITELMA	Hyv.	Hyv.
44	PUISTOSUUNNITELMA		Piir.nro
476	PALLOKENTTÄ		
		59607-1	
GEOTEK- NIIKKA	Hyv.		
	Tark.		
			08.10.2024 Tark. Jarmo Stenvik Suunn. 08.10.2024 Juuso Jyrinki